


**02| Interface no Areal**  
 ISCTE-IUL | MIA | Projeto Final de Arquitetura 2016/2017  
 Professor: Arquiteto Pedro Mendes  
 Aluno: João Miguel Montalvão | 54983

**Legenda de espaços:**

1. Bilheteiras	4.4 Bar/Copa	6.3. Administração
2. Loja de conveniência	5. Paragens de Transportes	6.4. Copa
3. Instalações sanitárias	5.1. Táxis / "Kiss and go"	6.5. Espaço expositivo
4. Café	5.2. Autocarros	6.8. Sala de leitura
4.1. Esplanada	6. Espaços multi-usos	7. Claustro elevado
4.2. Monta-cargas	6.1. "Co-working"	7.1. Terraços
4.3. Arrumação	6.2. Sala de cacifos	7.2. Circulação

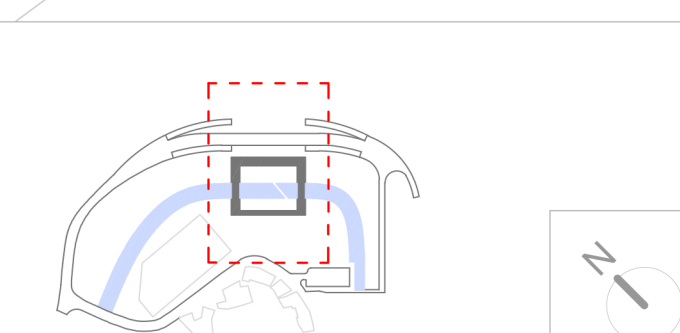

Planta do piso térreo Escala - 1:200