





Implantação

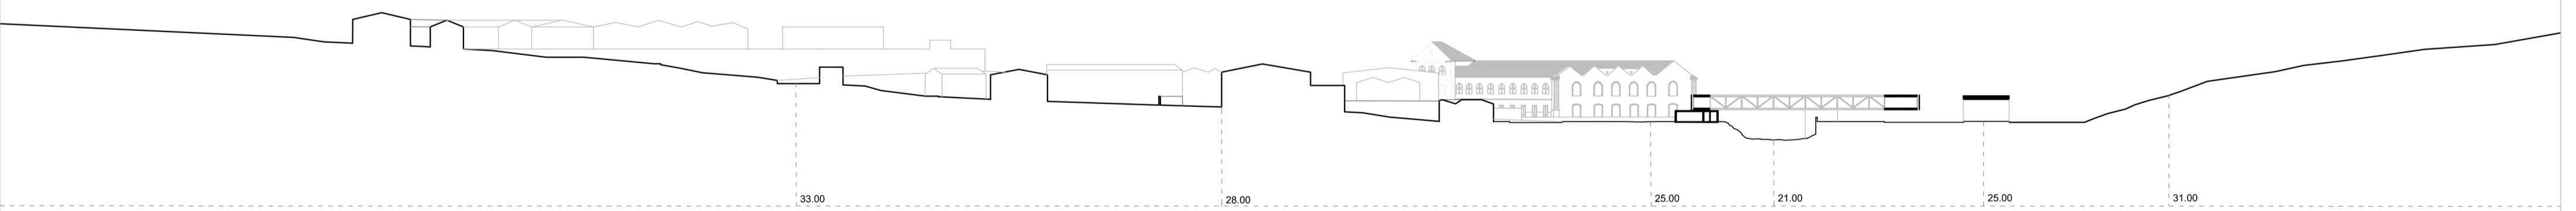

Perfil ii'

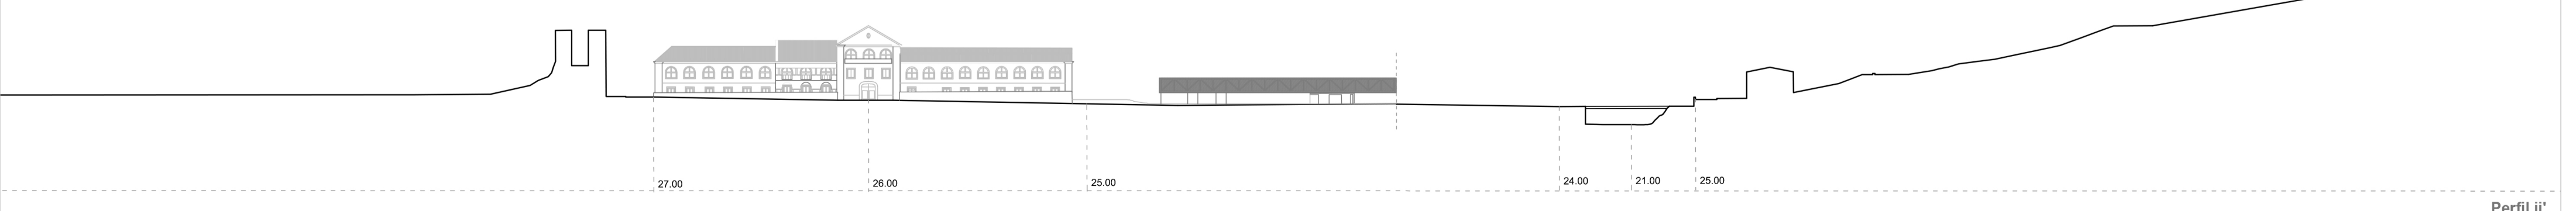

Perfil jj'

01| Interface no Areal

ISCTE-IUL | MIA | Projeto Final de Arquitetura 2016/2017
 Professor: Arquiteto Pedro Mendes
 Aluno: João Miguel Montalvão | 54983

Planta de implantação
 Perfil ii'
 Perfil jj'

Escala - 1:1000