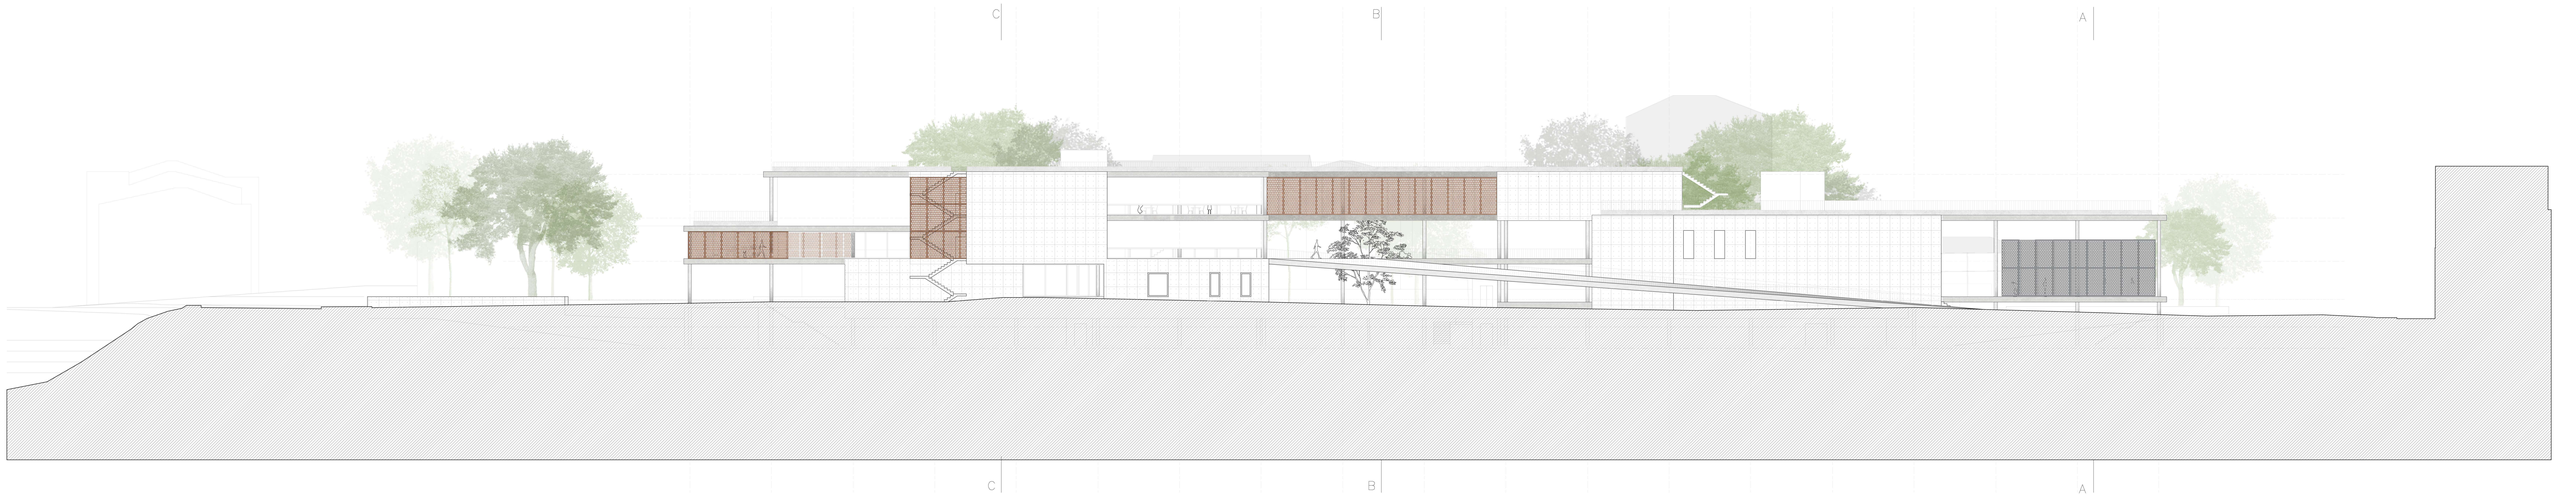

8. Alçado Sudeste | Biblioteca, Mercado e Praça do Carregado | 1:200 | Aline Gonçalves. 60554 | Docente: Pedro Pinto | ISCTE-IUL | 2017

7. Alçado Noroeste | Biblioteca, Mercado e Praça do Carregado | 1:200 | Aline Gonçalves. 60554 | Docente: Pedro Pinto | ISCTE-IUL | 2017

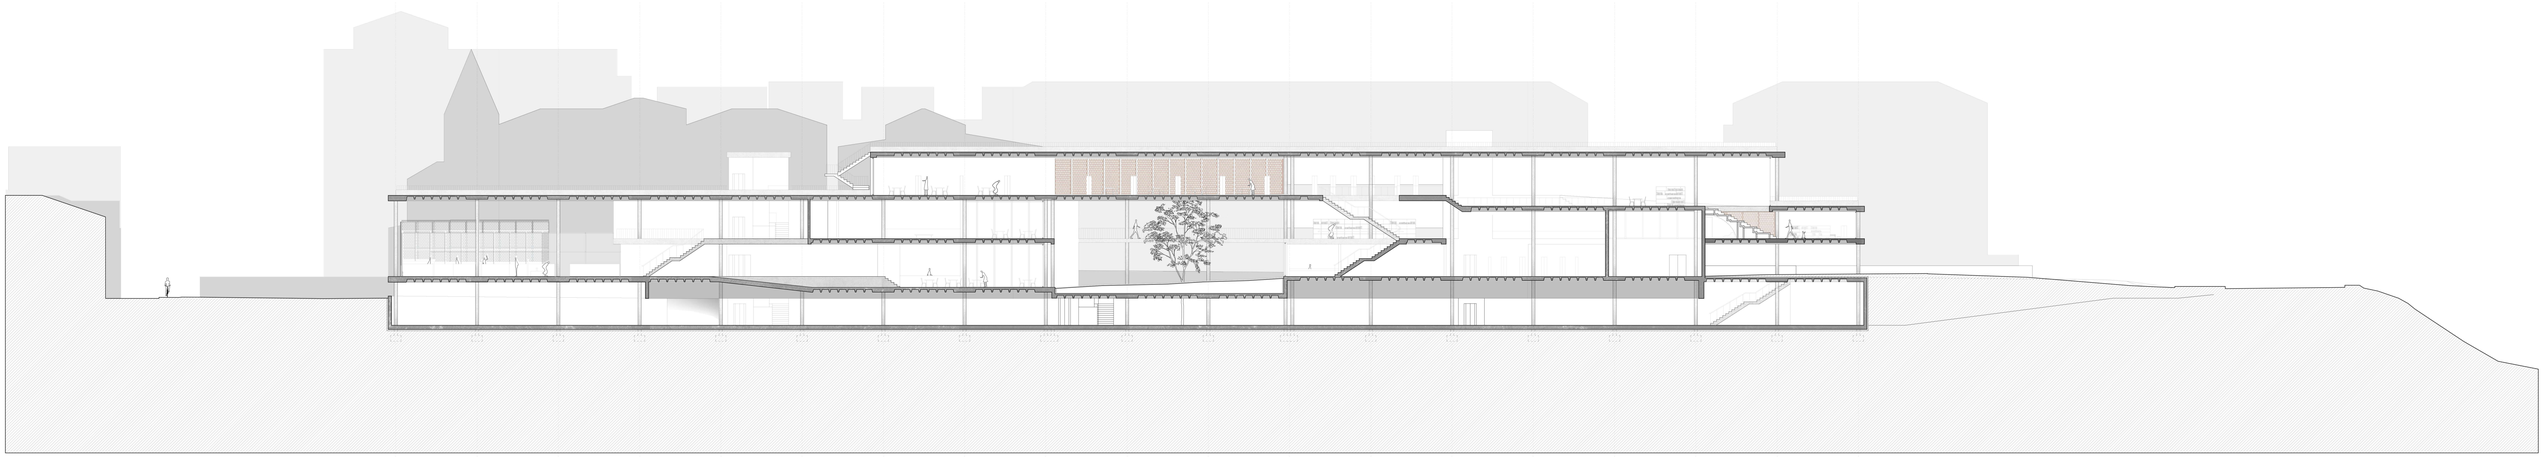

10. Corte D – D' | Biblioteca e Mercado do Carregado, Carregado, Portugal | 1:200 | Aline Gonçalves. 60554 | Docente: Pedro Pinto | ISCTE-IUL | 2017

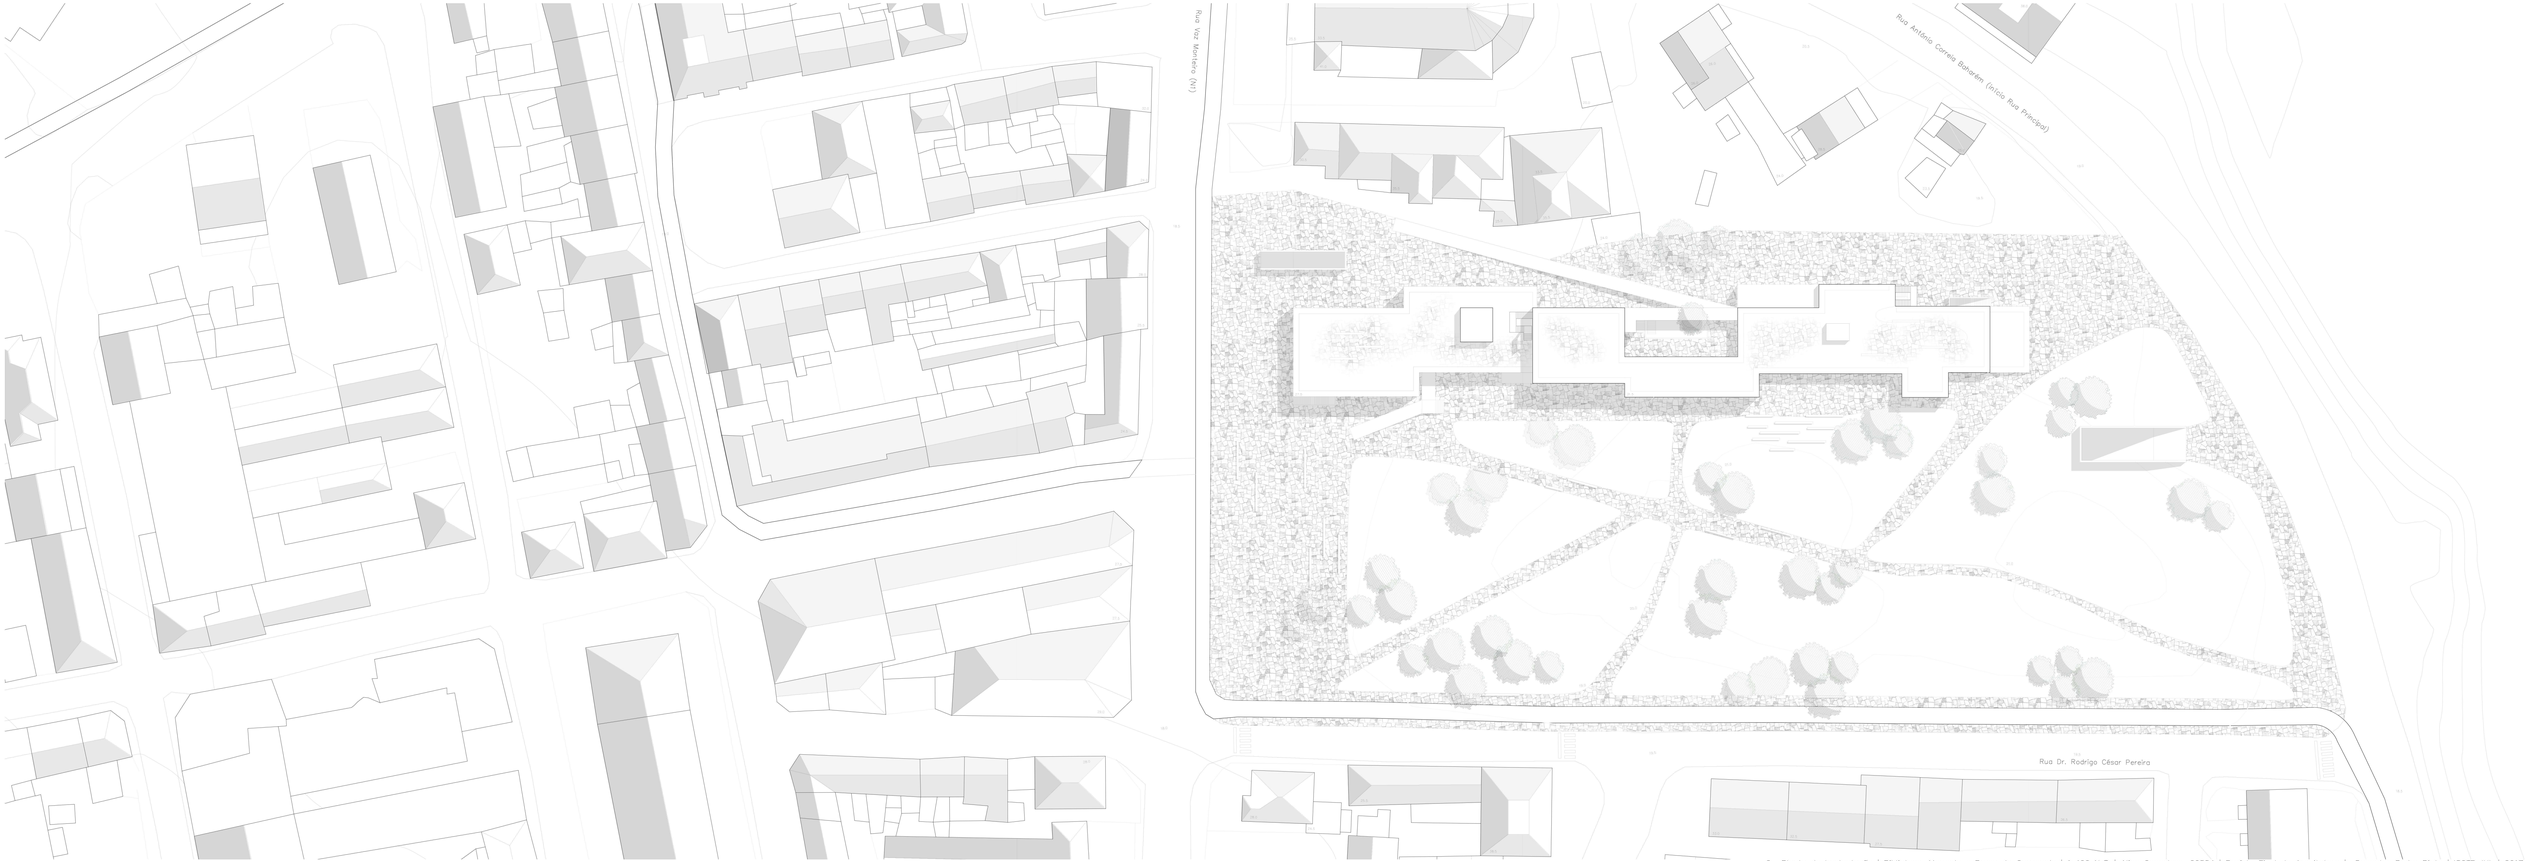

2. Planta de Implantação | Biblioteca, Mercado e Praça do Carregado | 1:400 N.º | Aline Gonçalves. 60554 | Projeto Final de Arquitetura | Docente: Pedro Pinto | ISCTE-IUL | 2017

1. Planta de Localização | Biblioteca, Mercado e Praça do Carregado | 1:1000 N.O | Aline Gonçalves. 60554 | Projeto Final de Arquitetura | Docente: Pedro Pinto | ISCTE-IUL | 2017

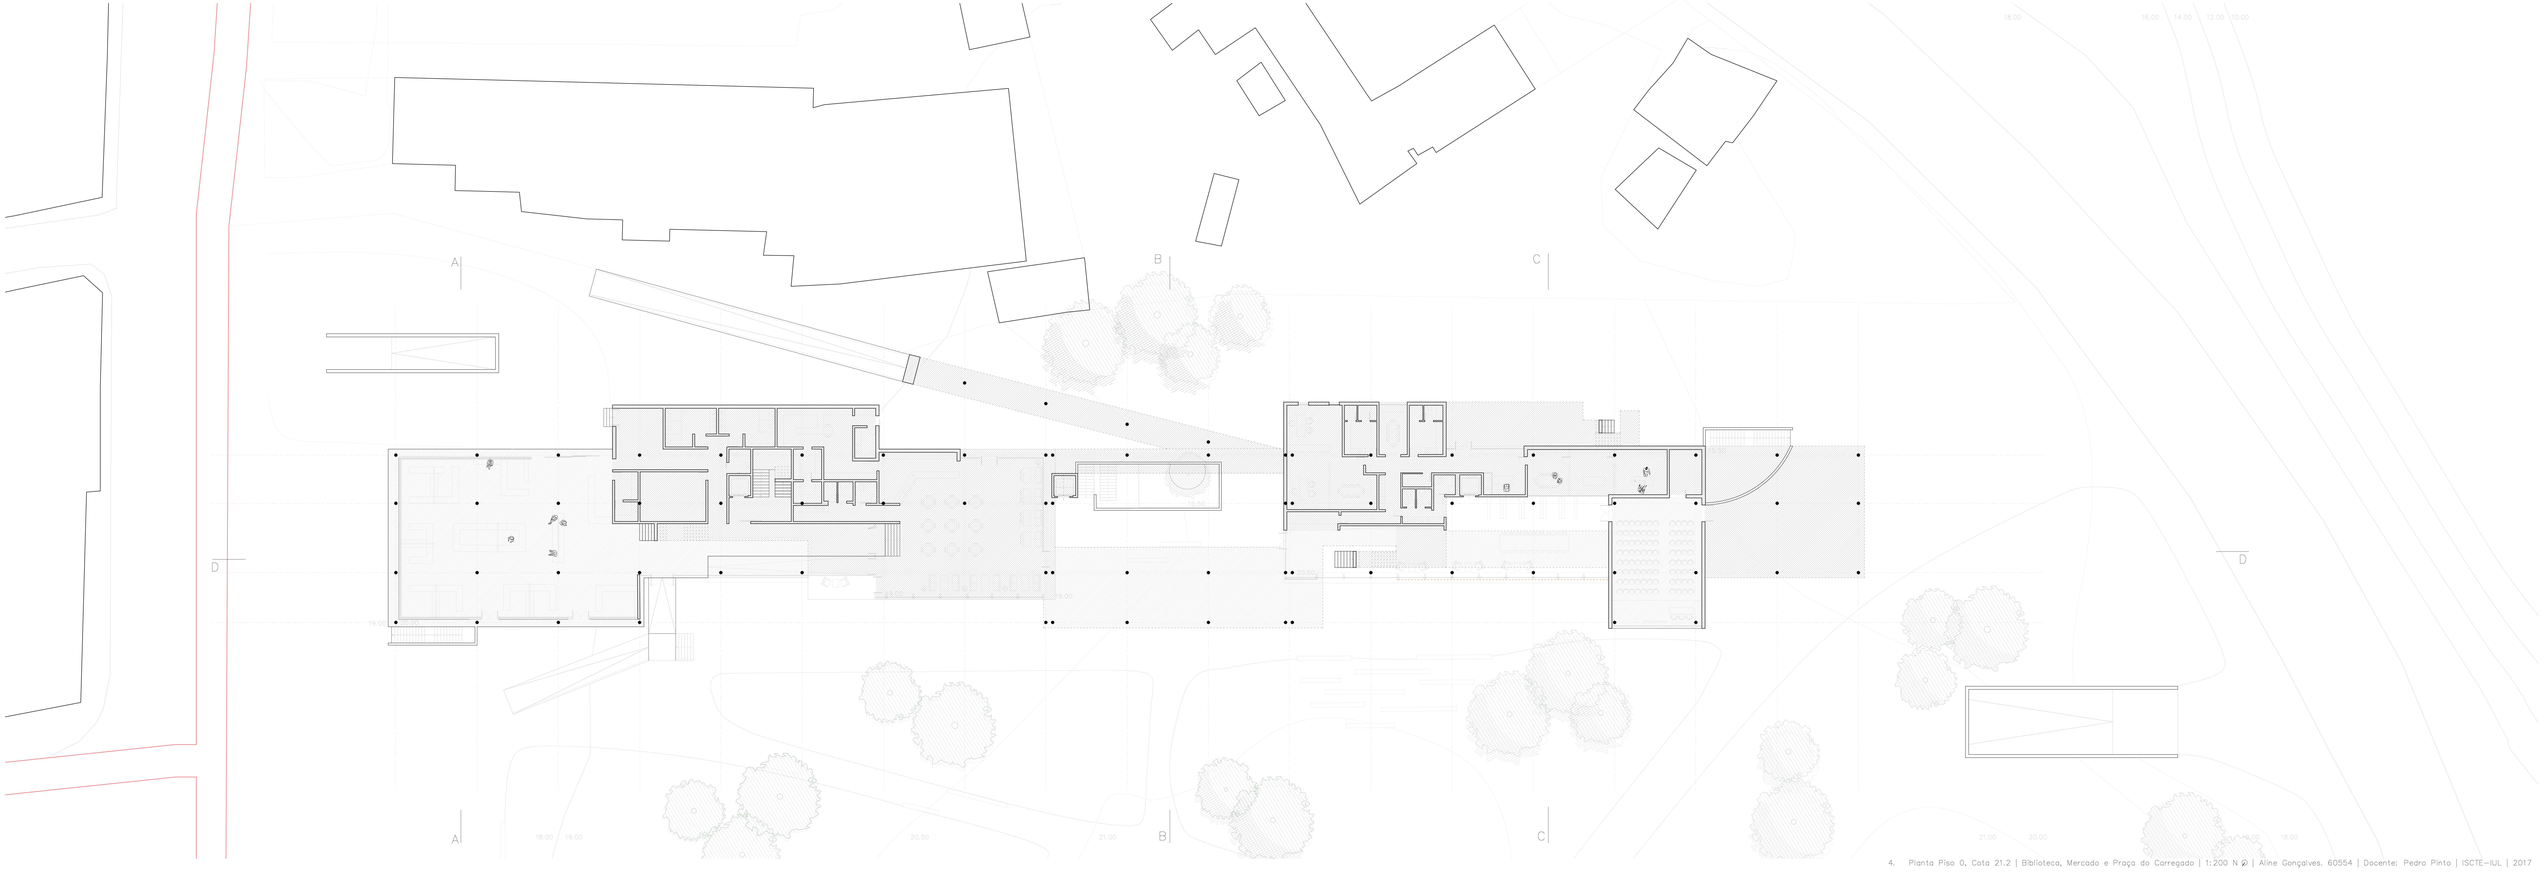

4. Planta Piso 0, Cota 21.2 | Biblioteca, Mercado e Praça do Carregado | 1:200 N ⌀ | Aline Gonçalves, 60554 | Docente: Pedro Pinto | ISCTE-IUL | 2017

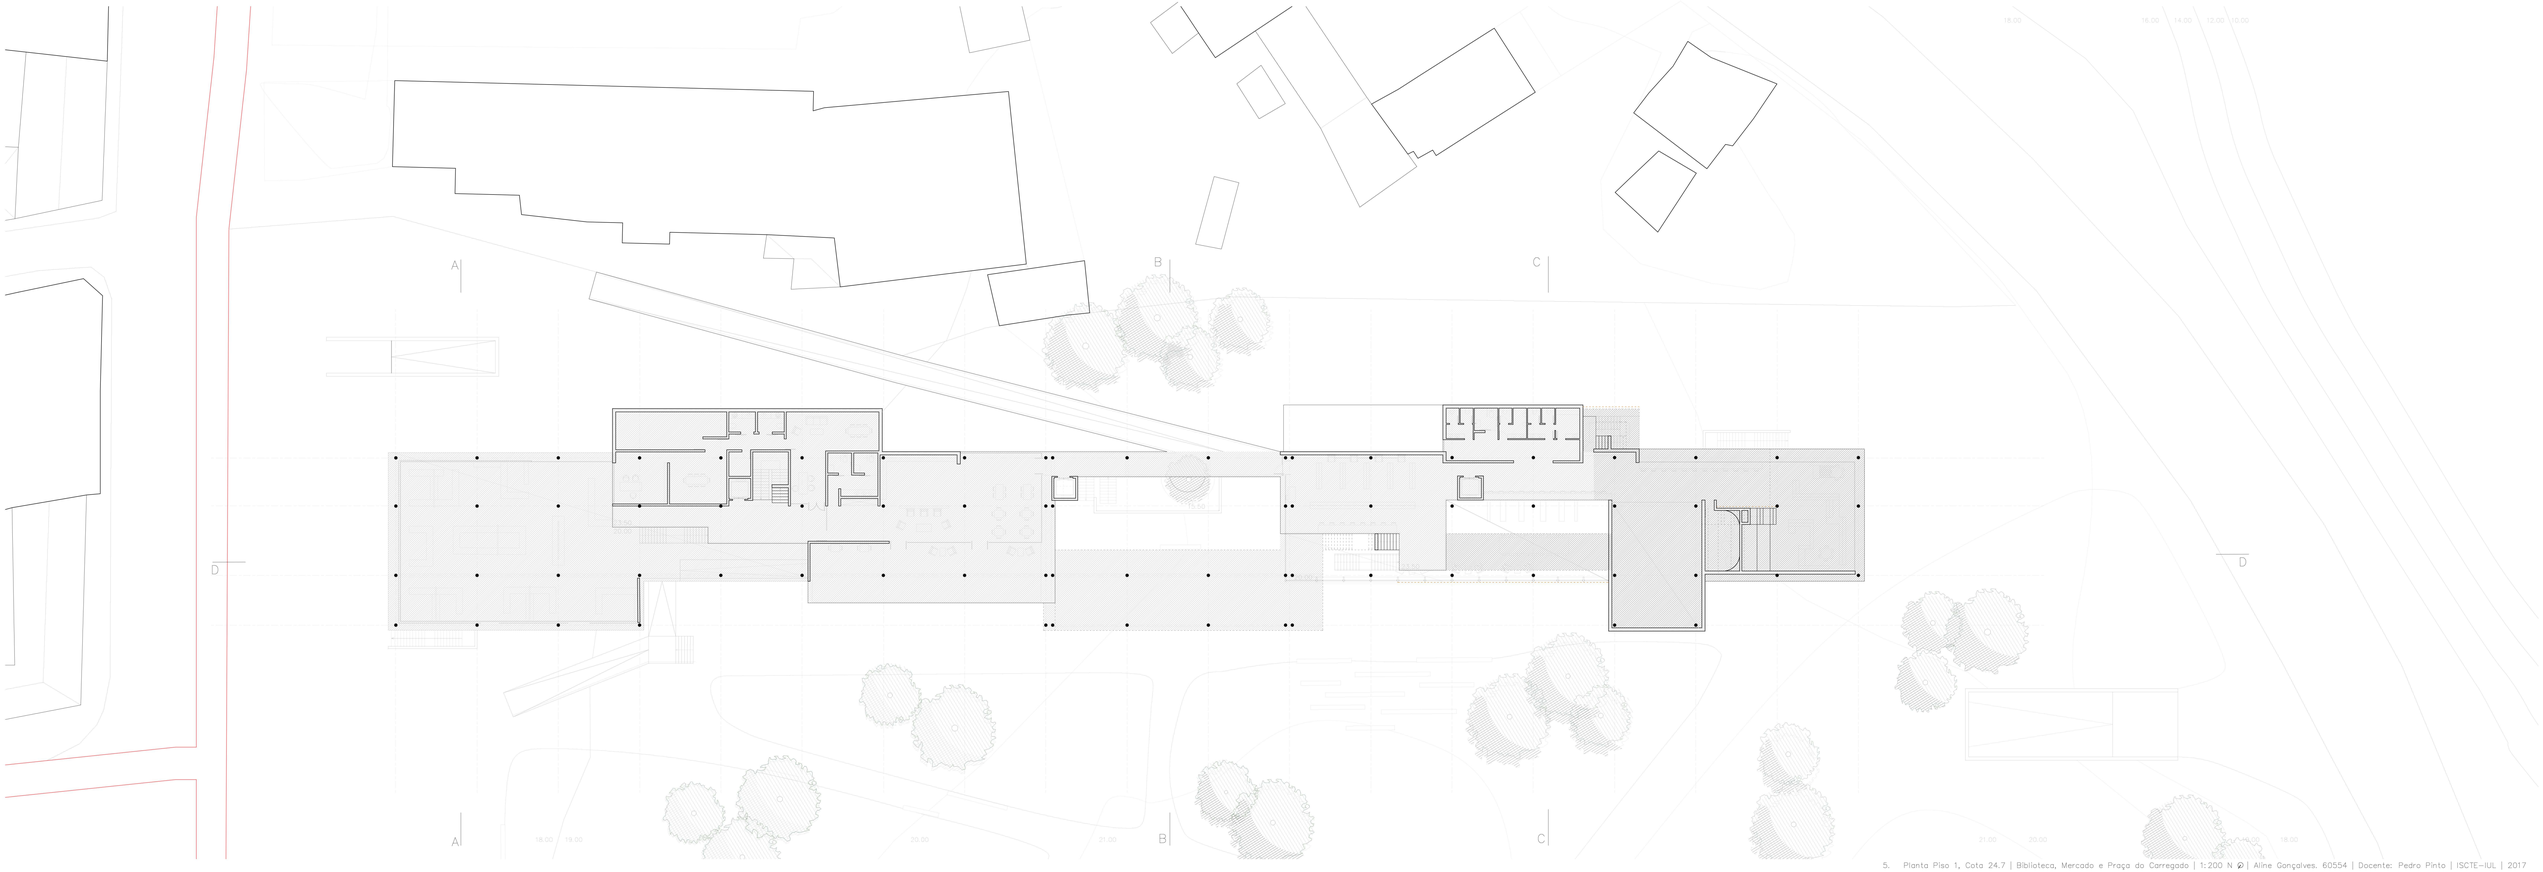

5. Planta Piso 1, Cota 24.7 | Biblioteca, Mercado e Praça do Carregado | 1:200 N ⌀ | Aline Gonçalves. 60554 | Docente: Pedro Pinto | ISCTE-IUL | 2017

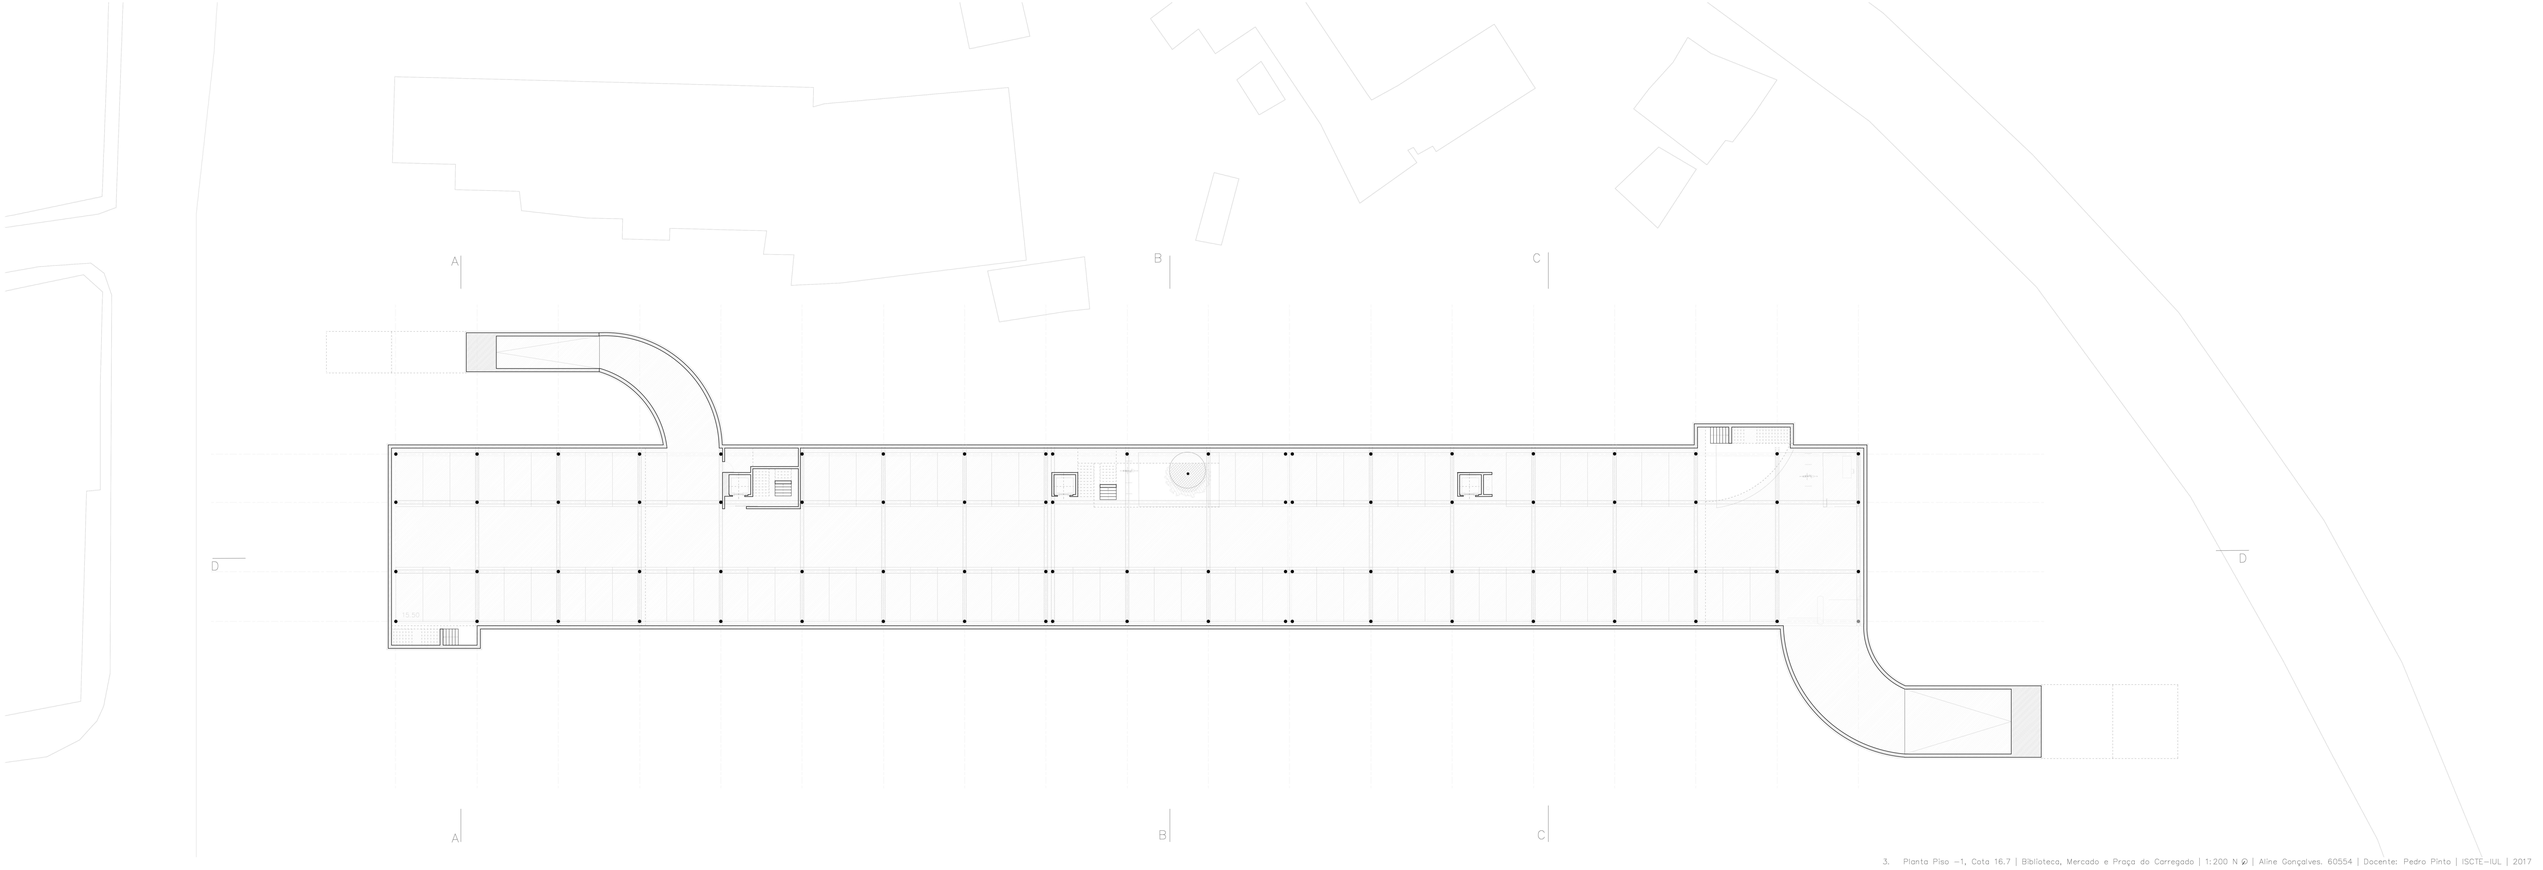

3. Planta Piso −1, Cota 16.7 | Biblioteca, Mercado e Praça do Carregado | 1:200 N | Aline Gonçalves. 60554 | Docente: Pedro Pinto | ISCTE-IUL | 2017

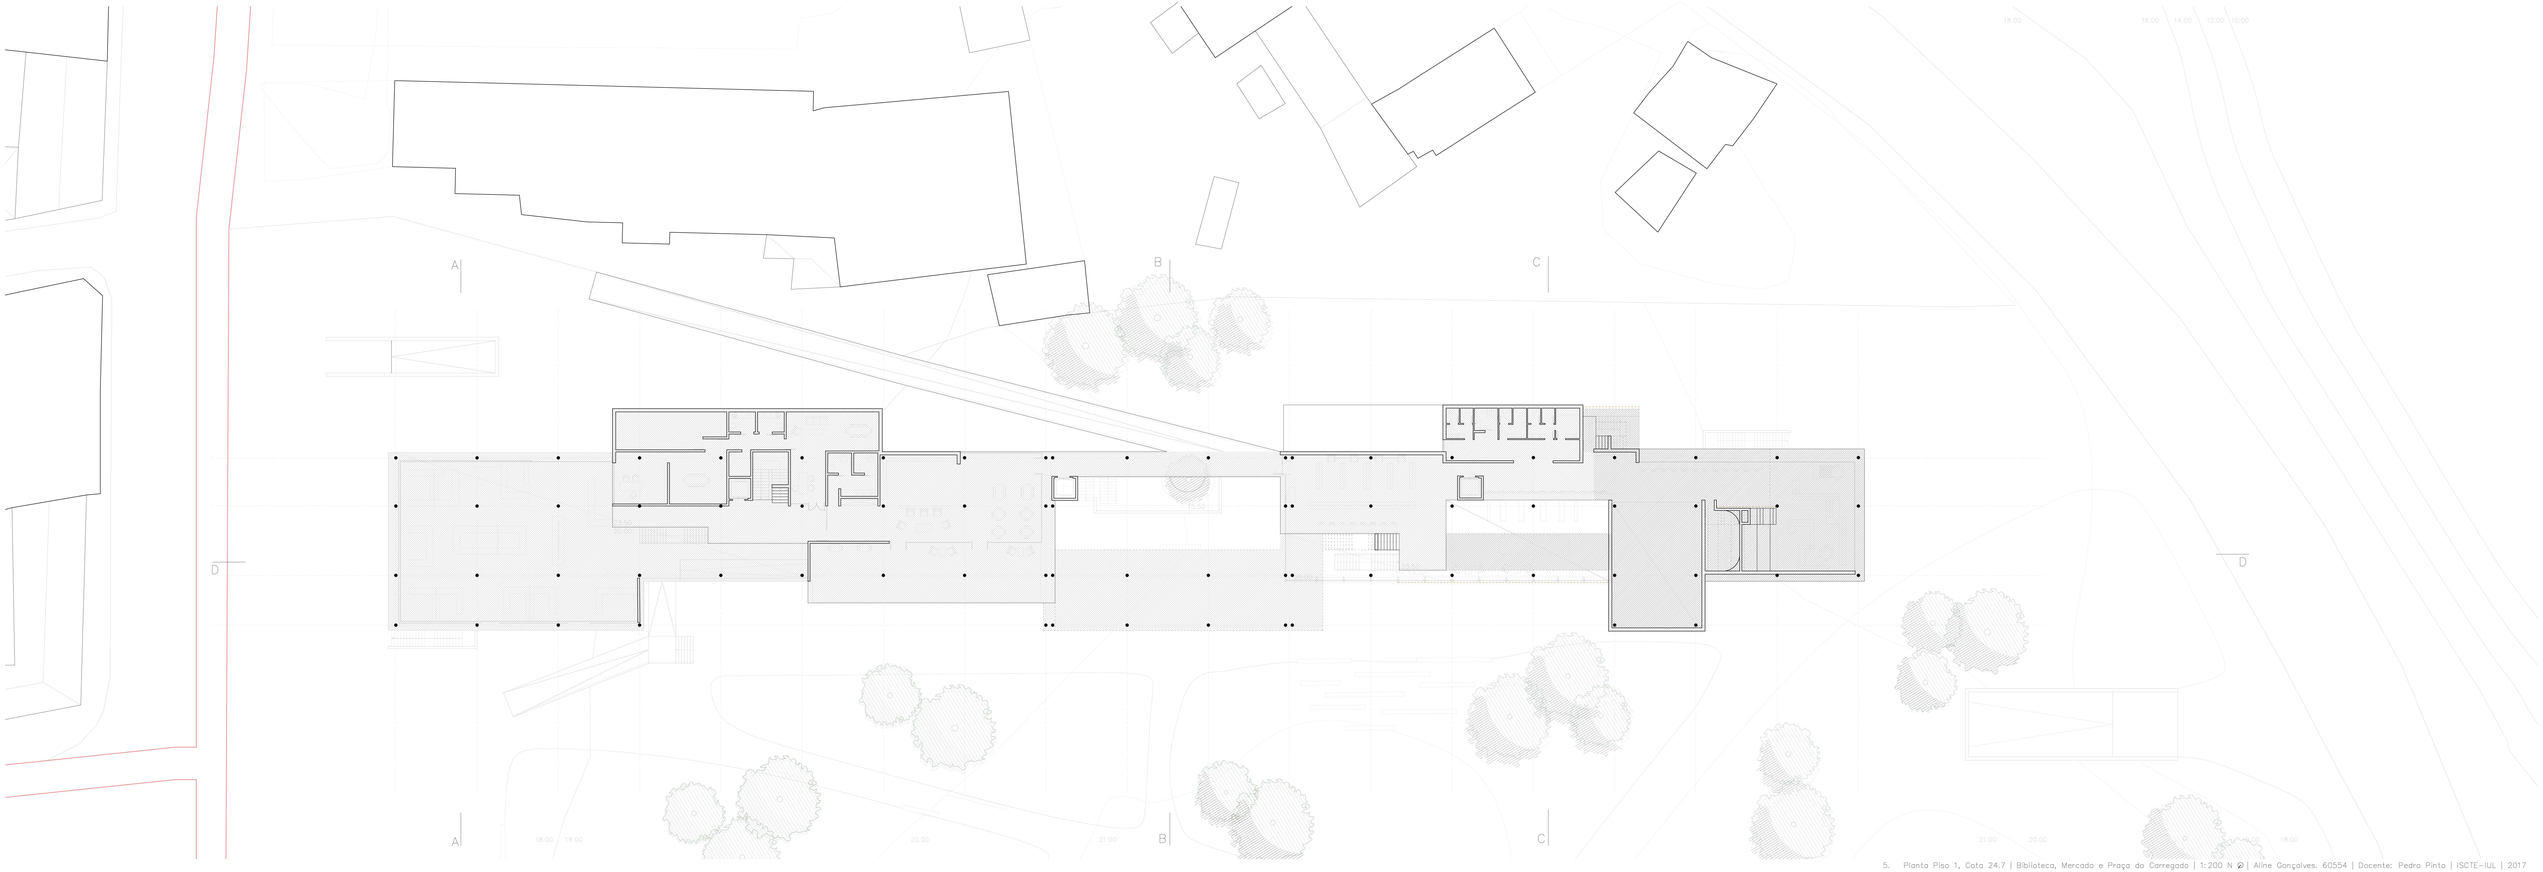

5. Planta Piso 1, Cota 24.7 | Biblioteca, Mercado e Praça do Carregado | 1:200 N ⌀ | Aline Gonçalves. 60554 | Docente: Pedro Pinto | ISCTE-IUL | 2017