



Planta Piso 0 escala 1/100

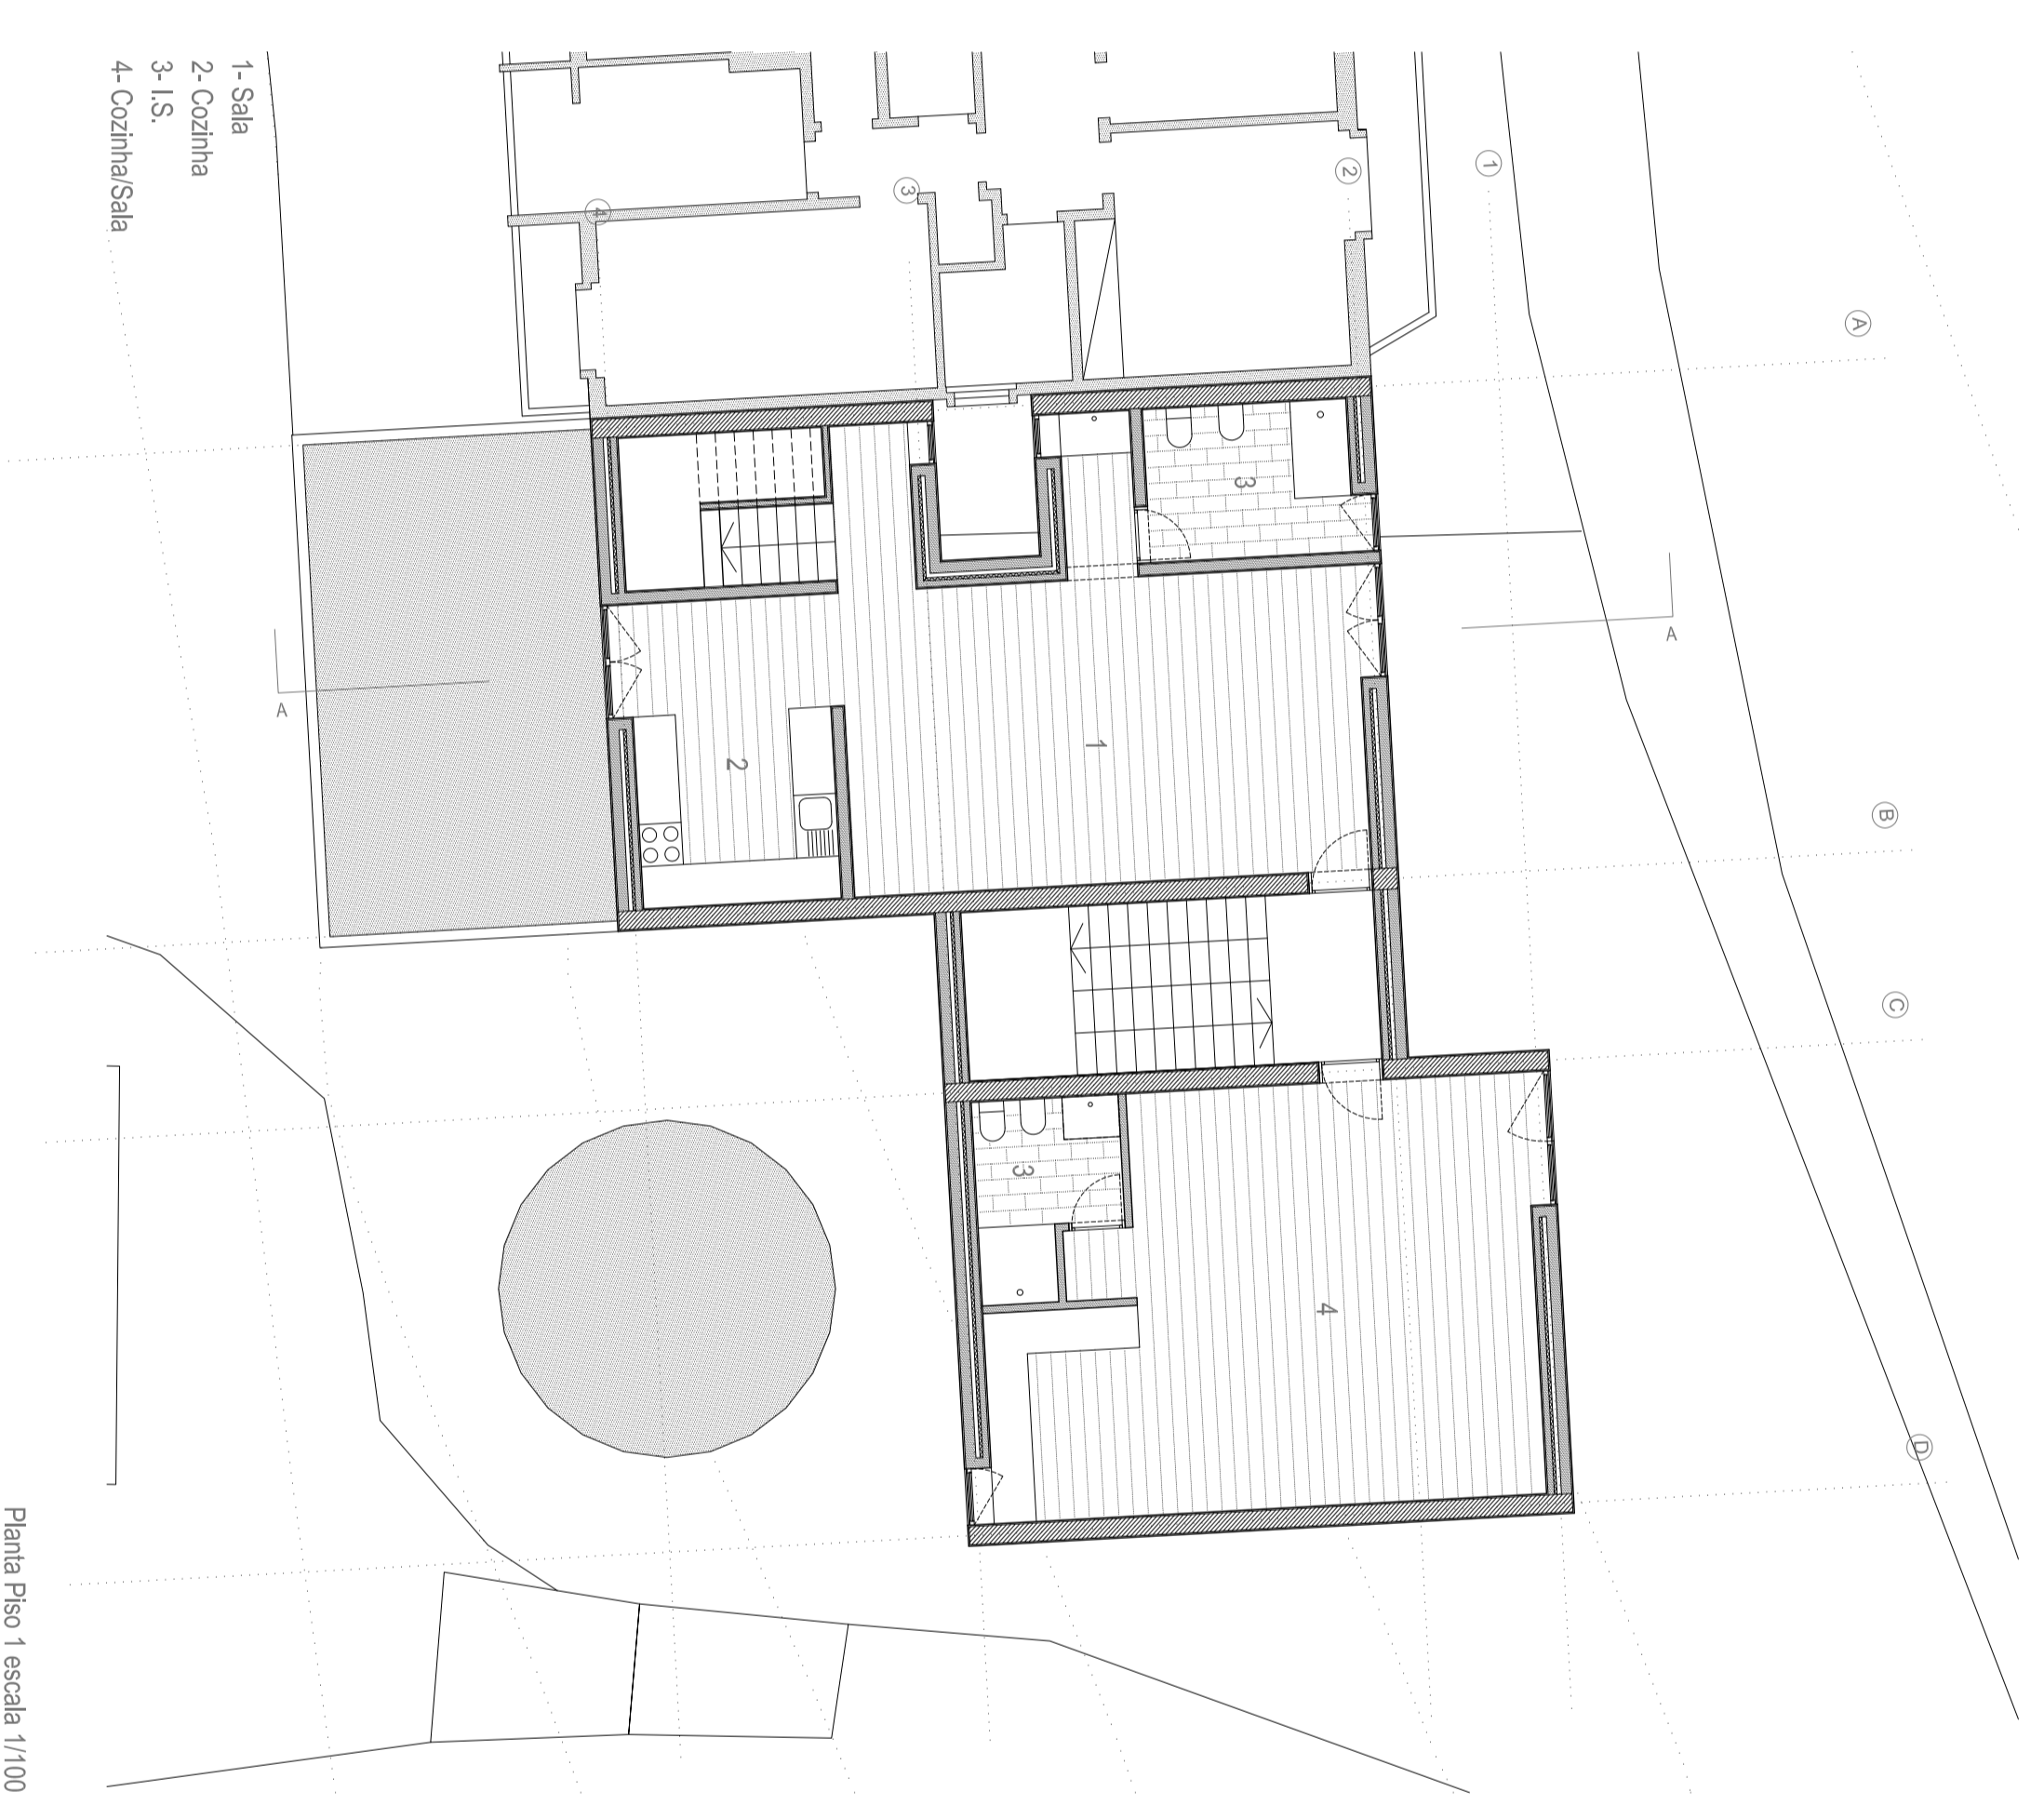


Planta Piso 1 escala 1/100

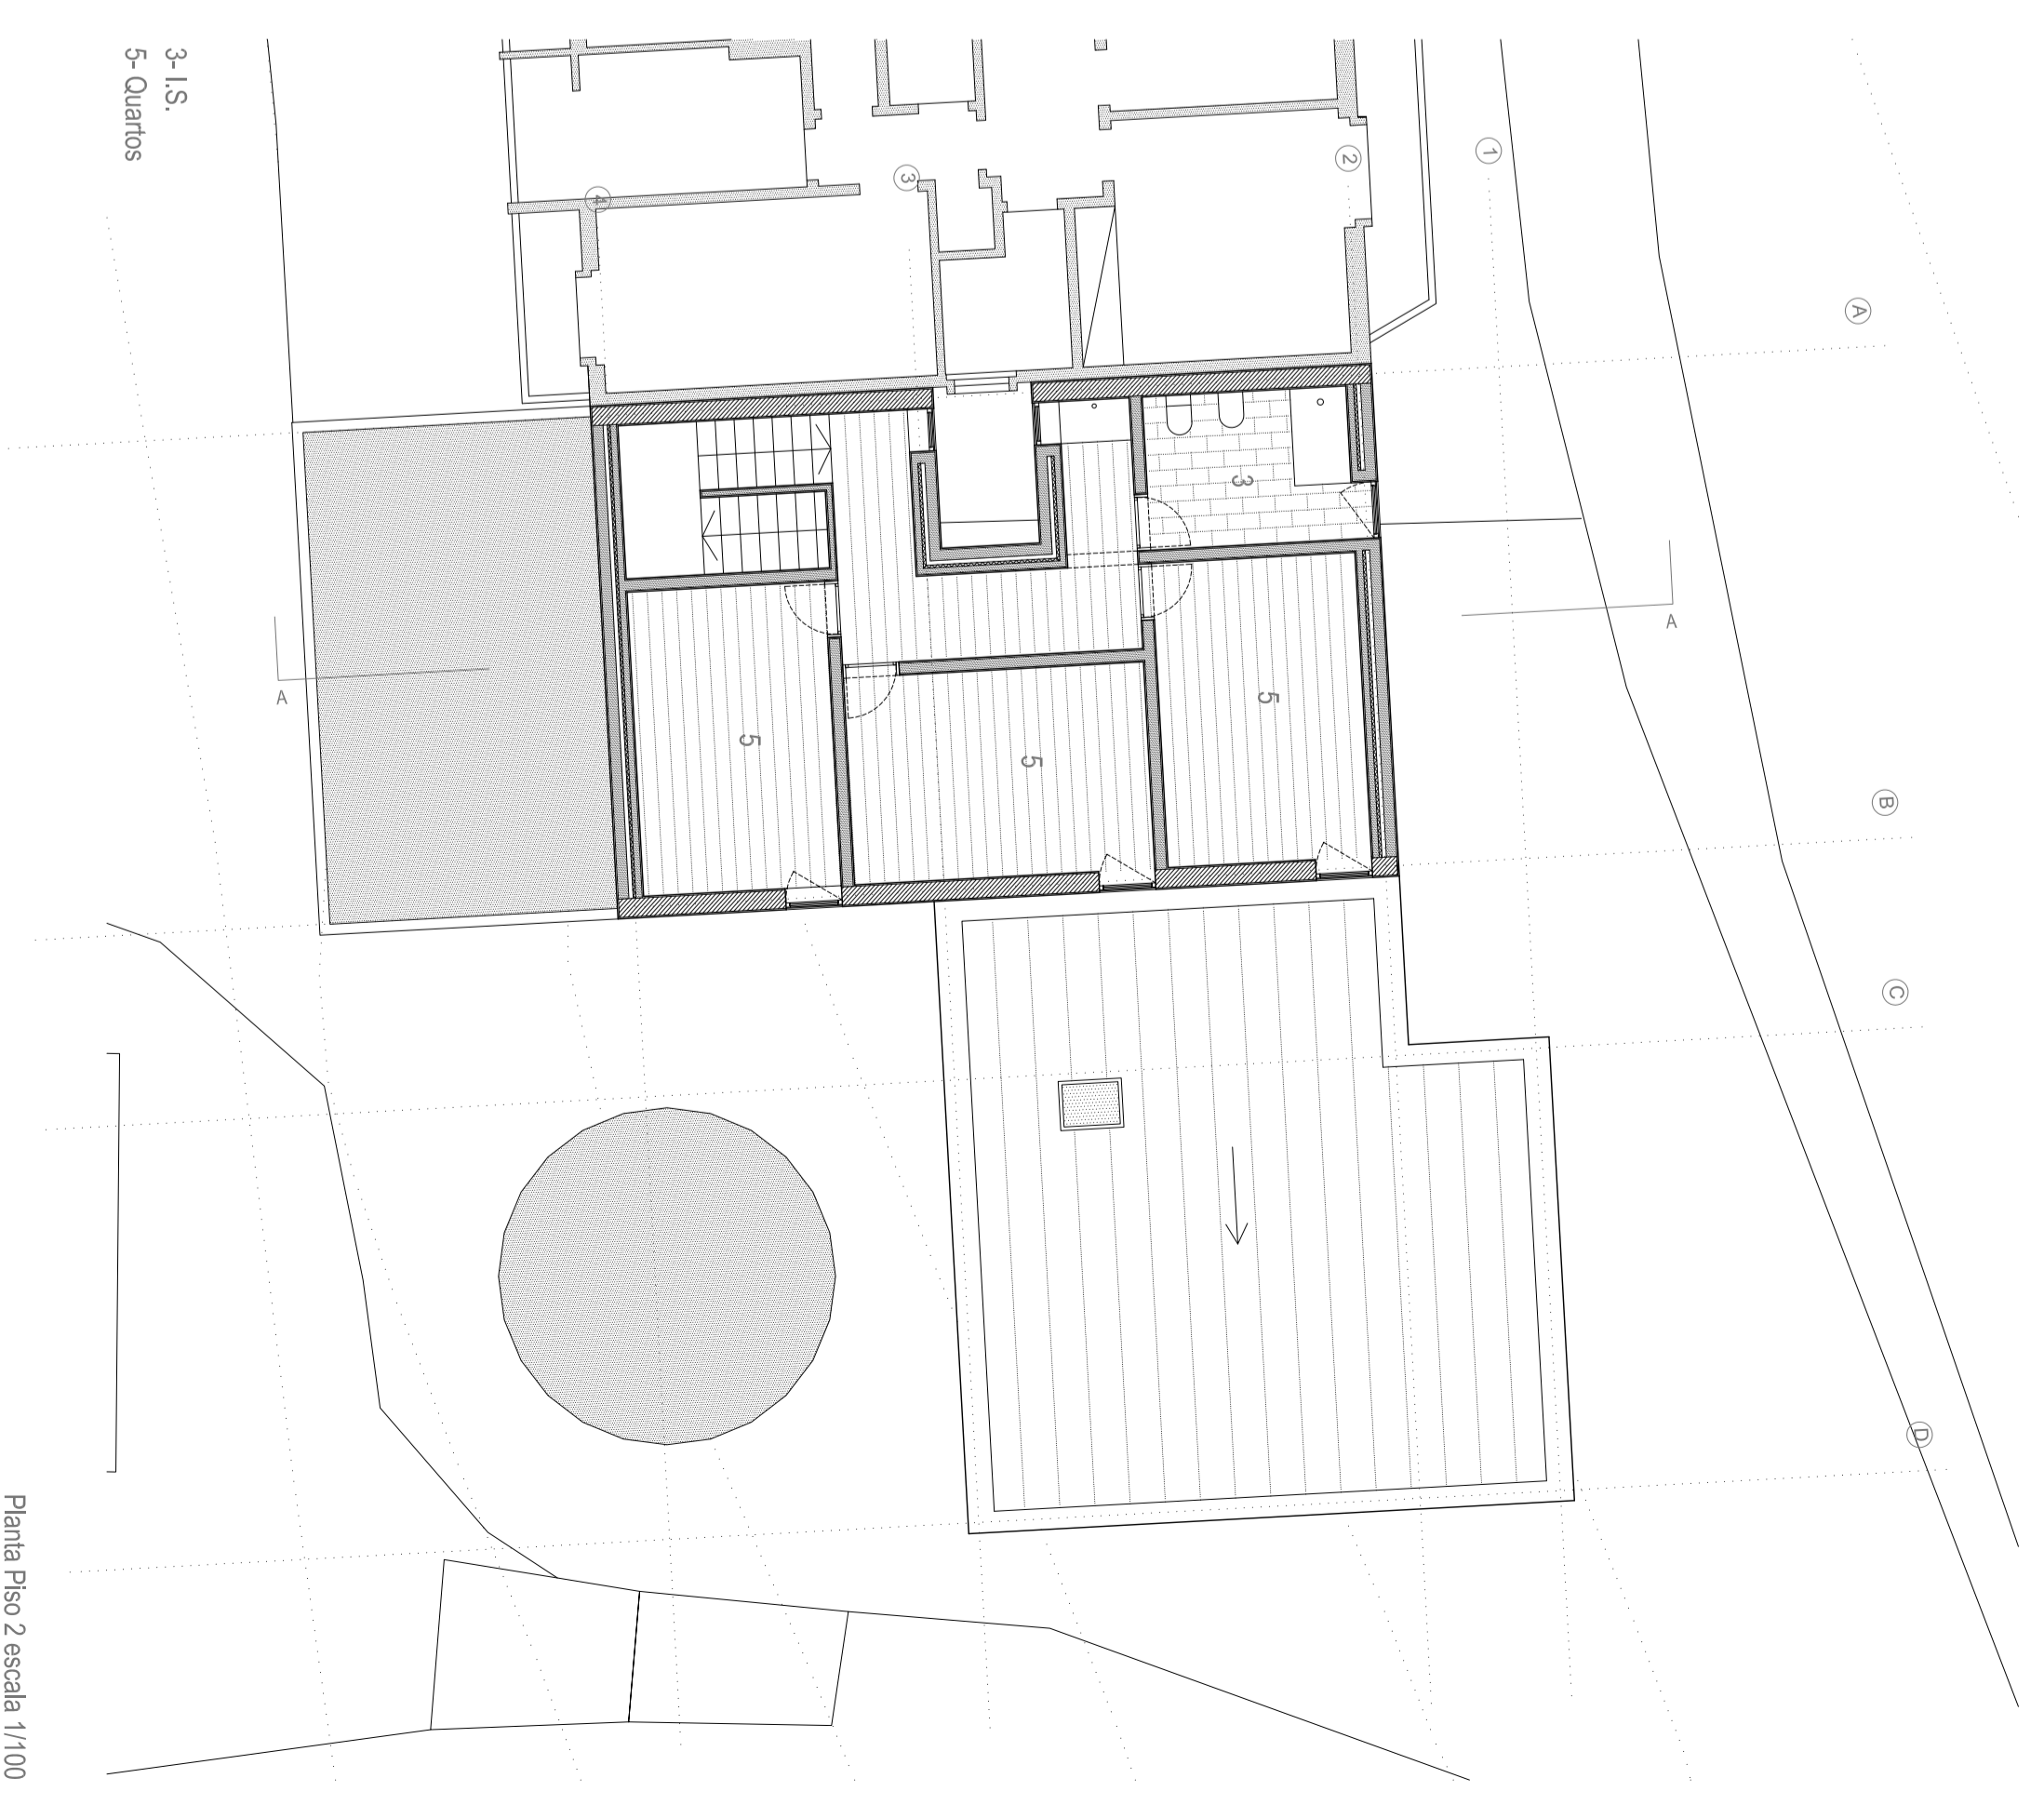


Planta Piso 2 escala 1/100

- 1- Sala
- 2- Cozinha
- 3- I.S.
- 4- Cozinha/Sala


- 3- I.S.
- 5- Quartos

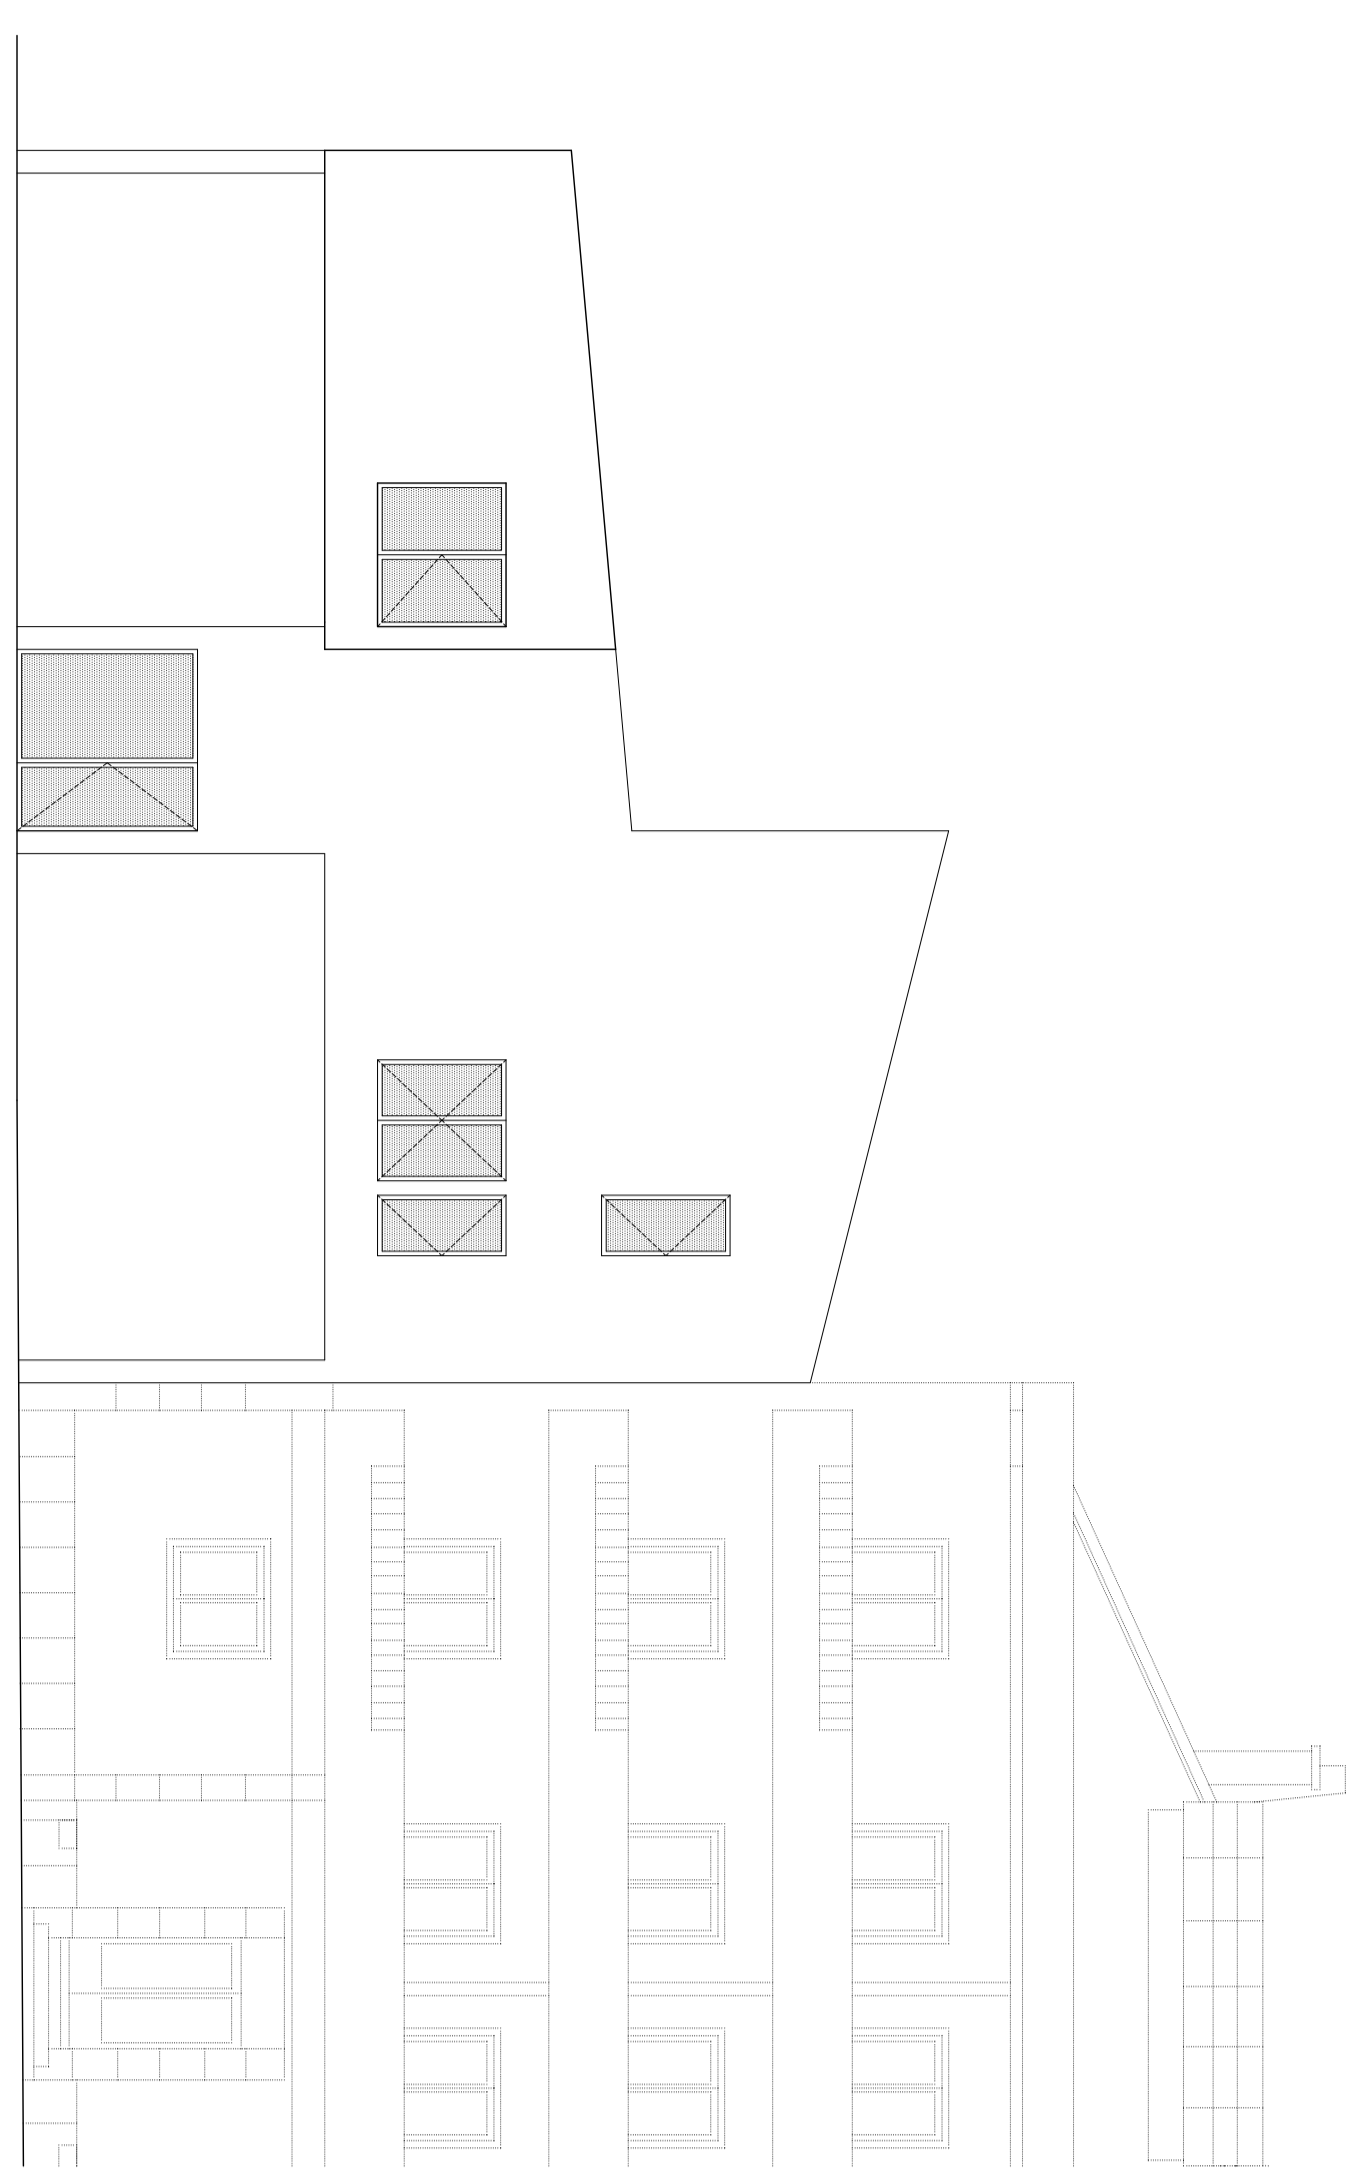

Alçado Norte escala 1/100

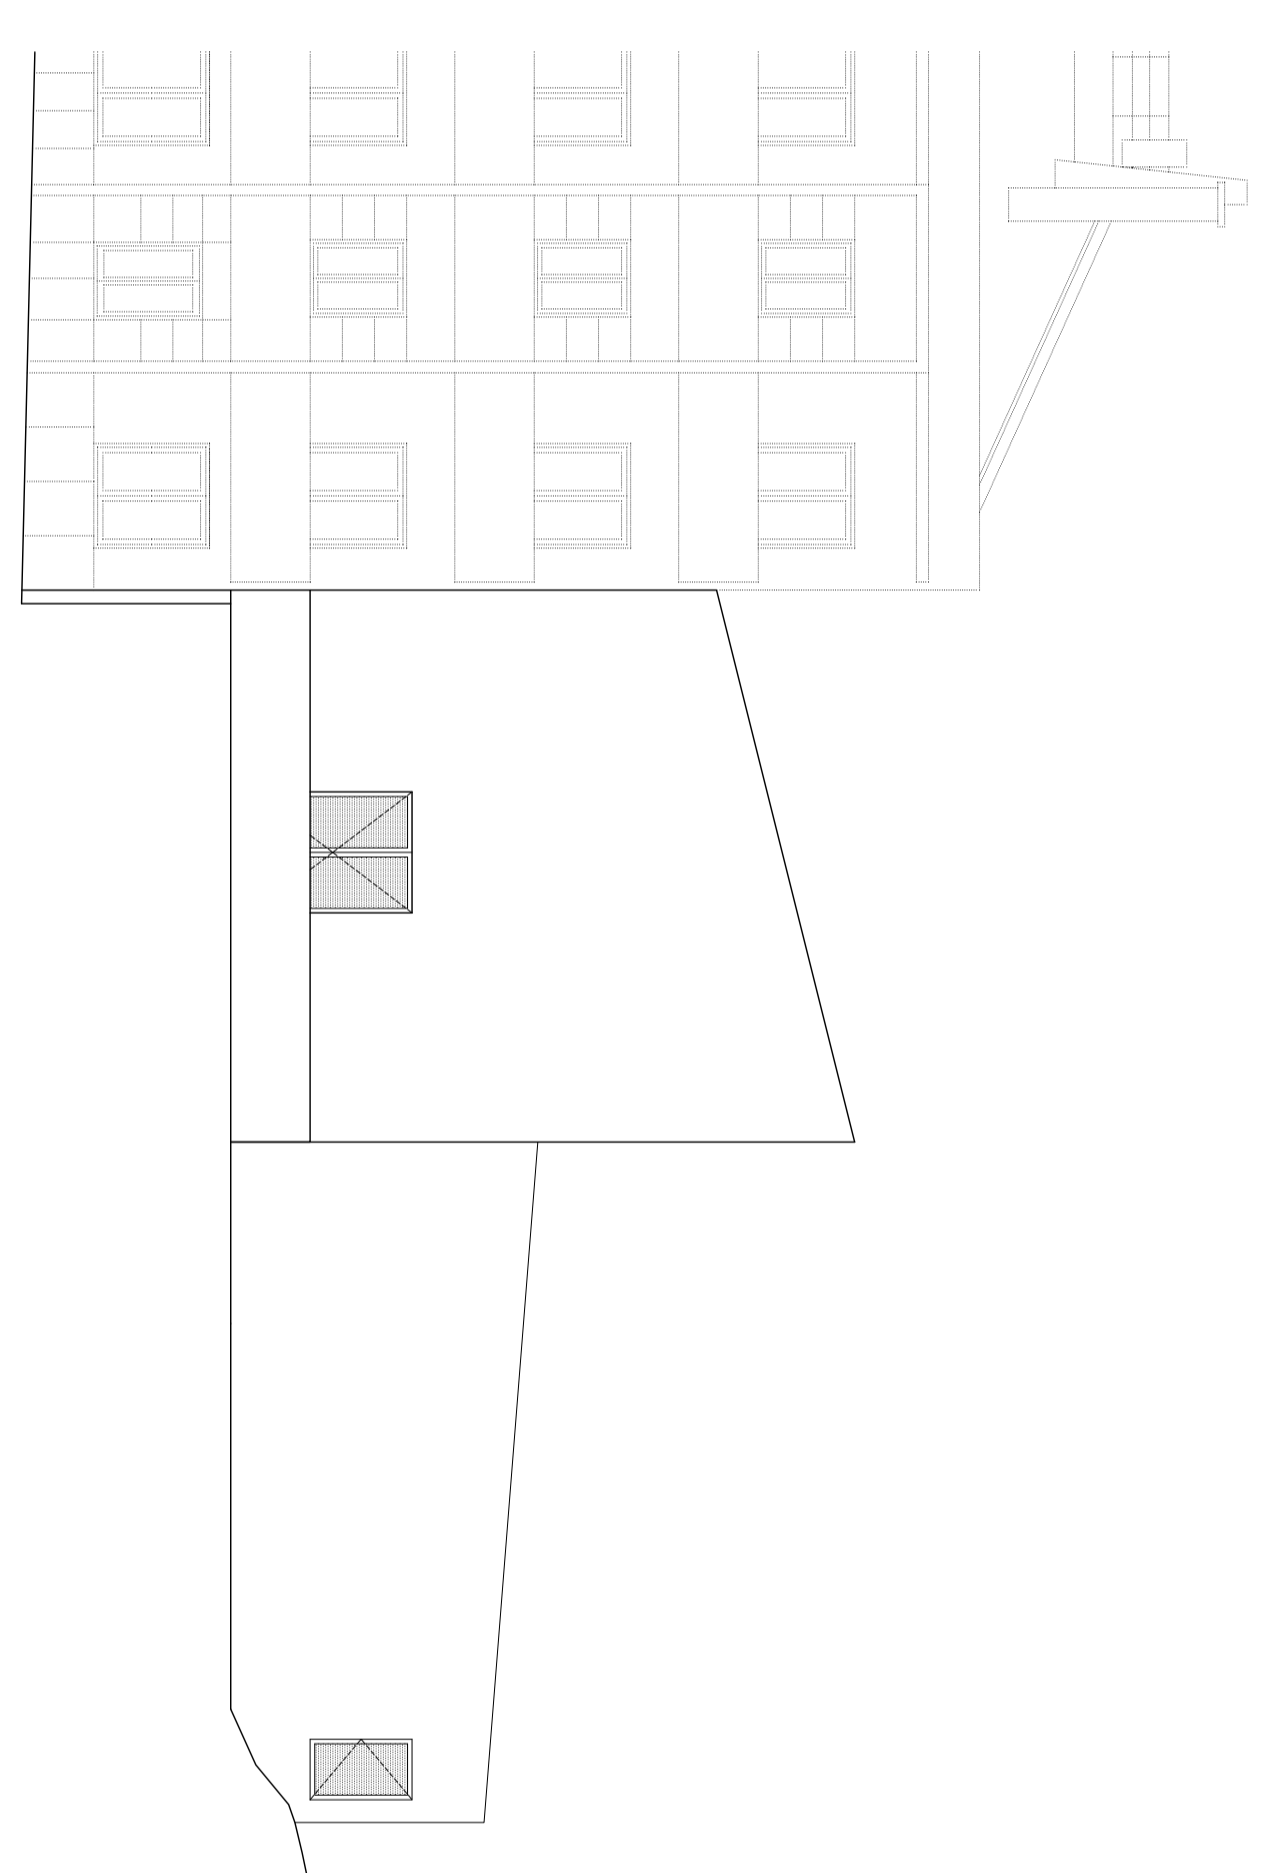

Alçado Sul escala 1/100

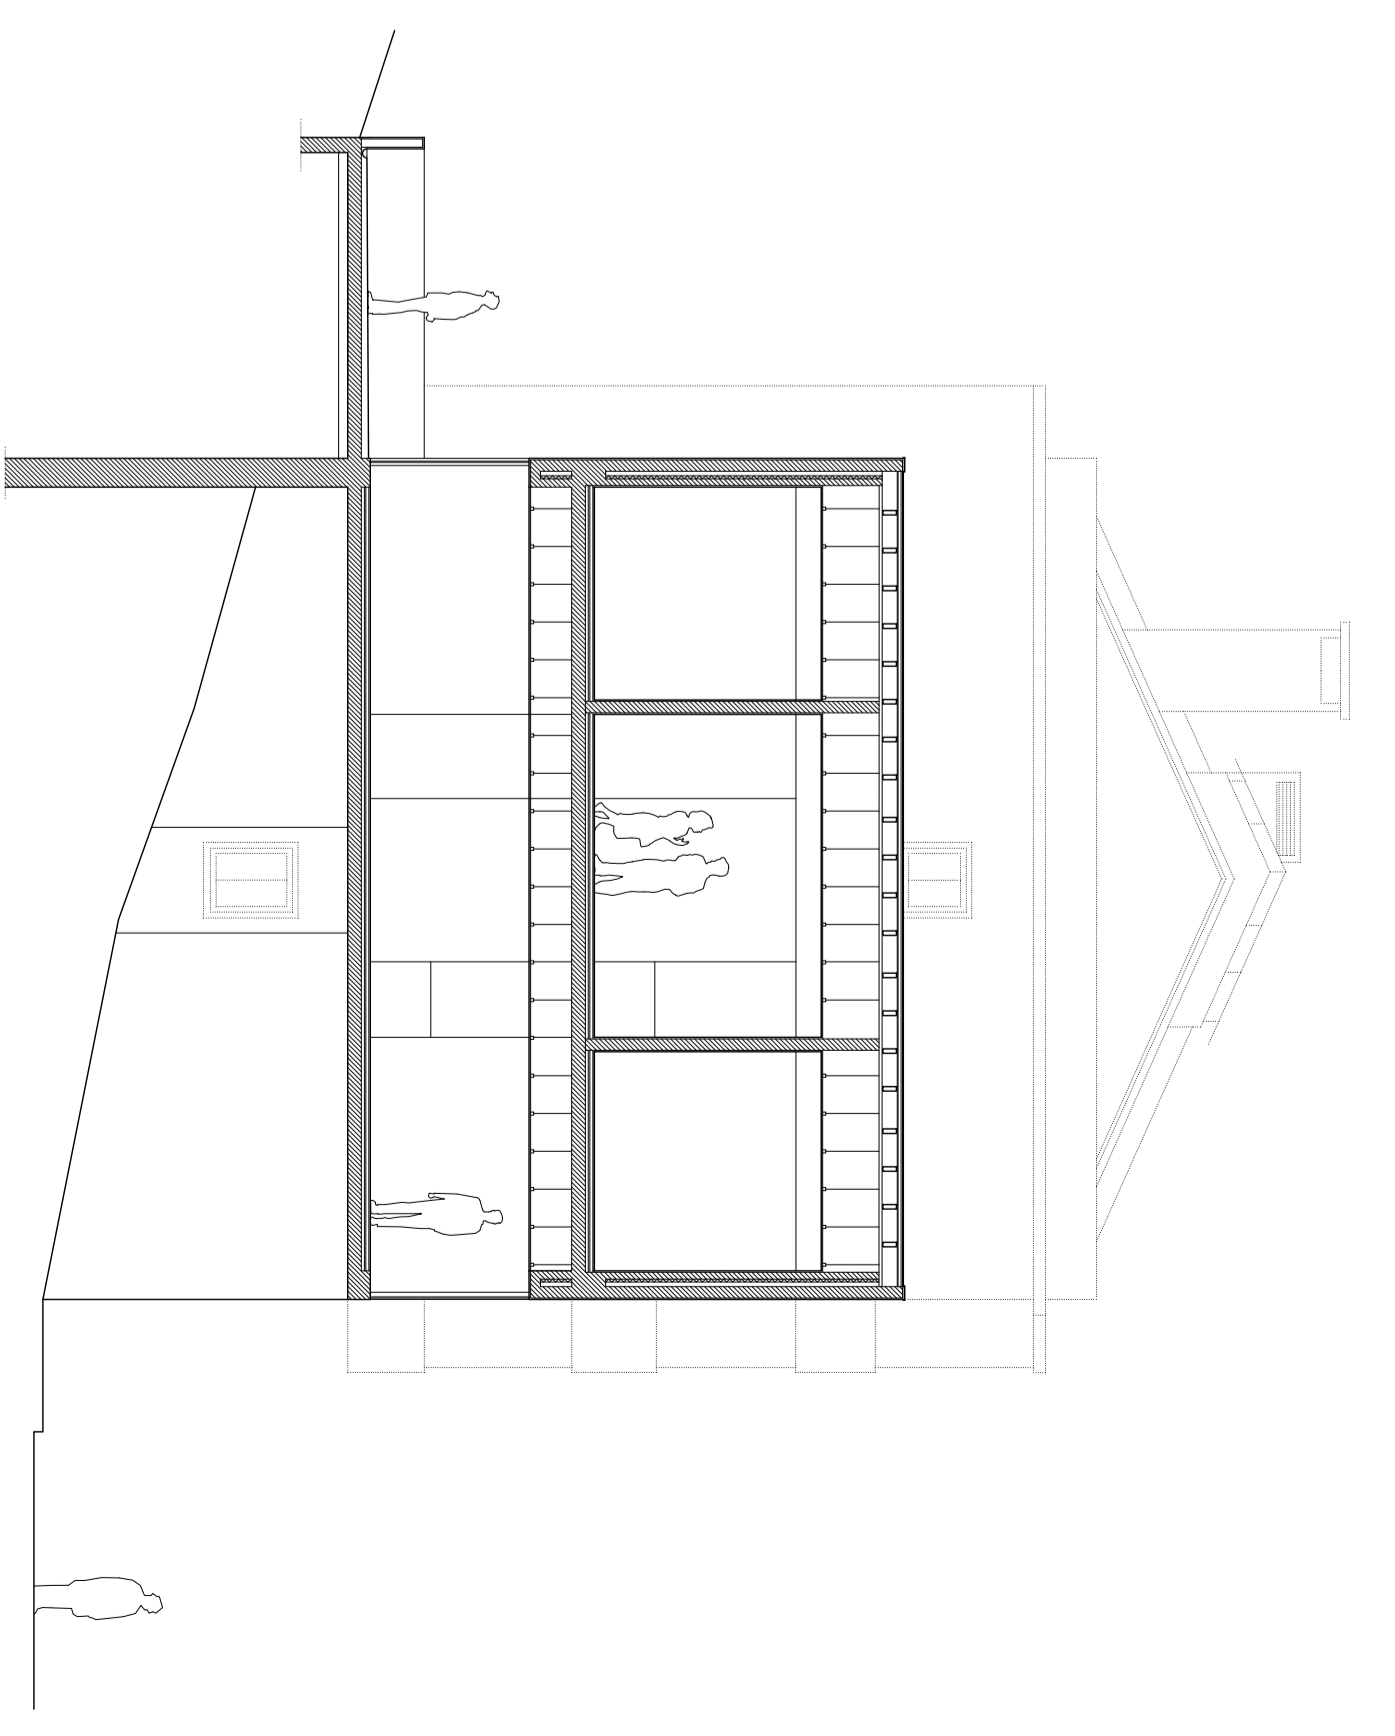

Corte AA 1/100