




Planta de conjunto existente, p/lo sub-cave

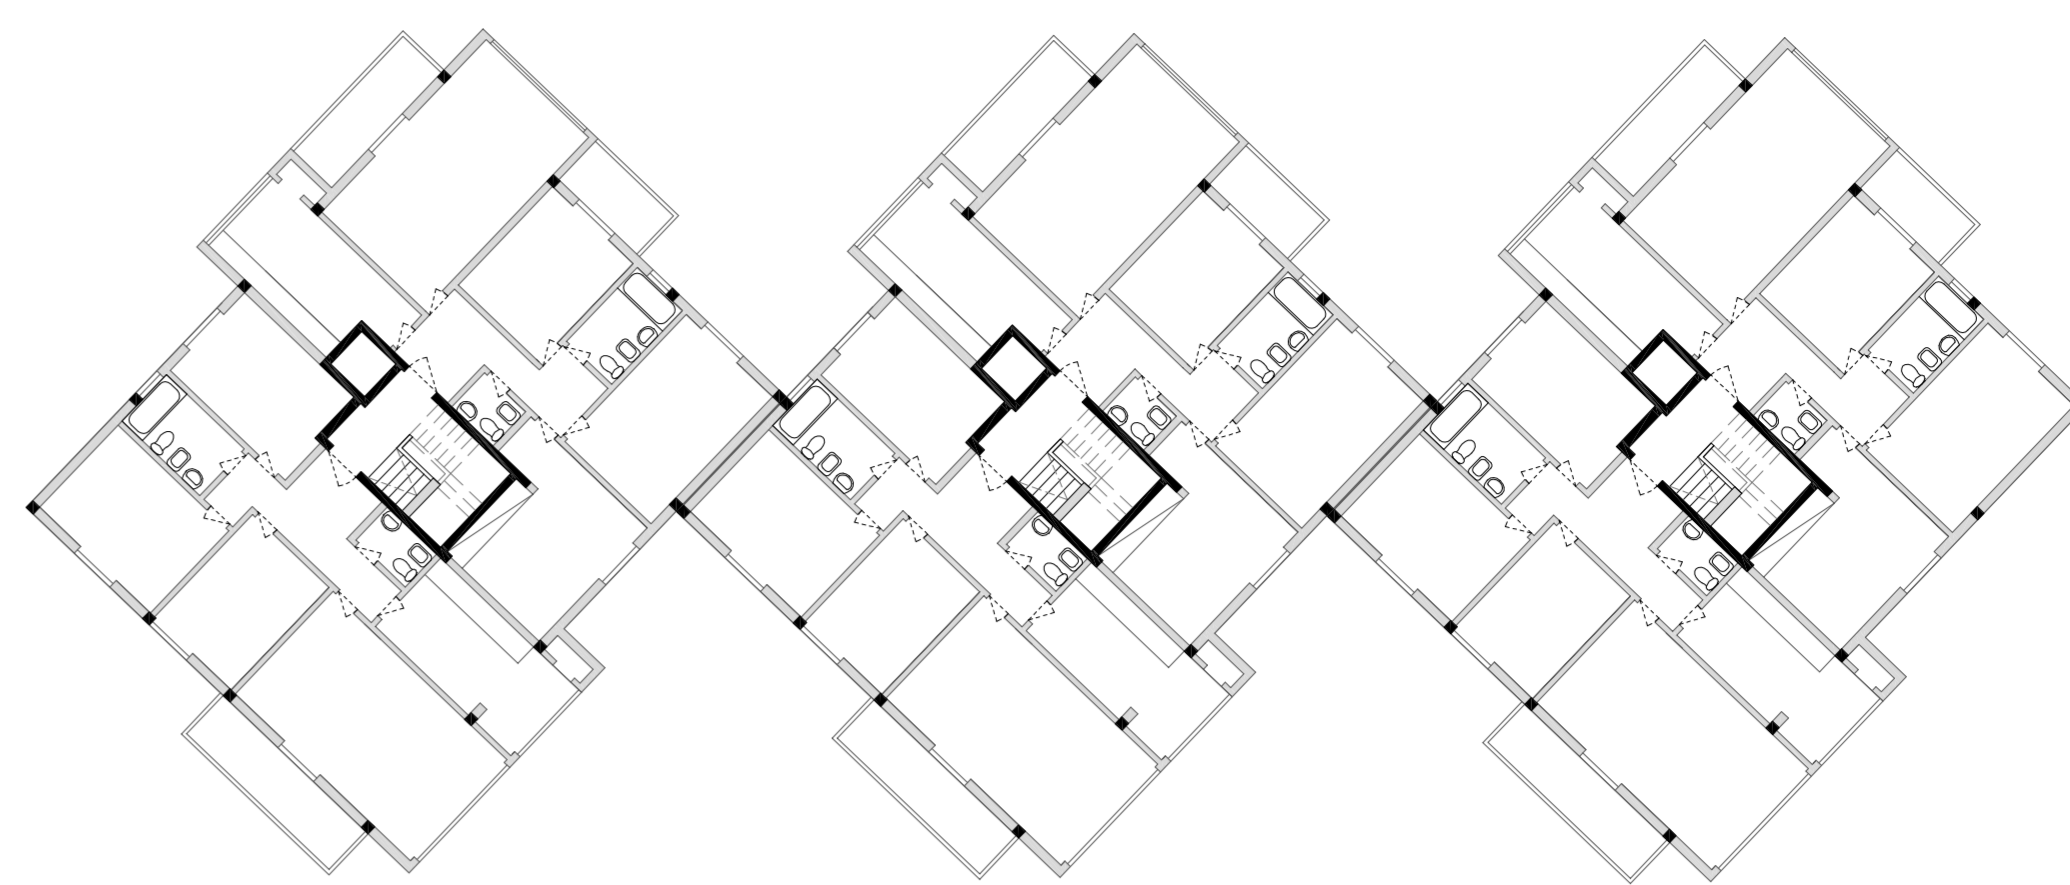


Planta do andar tipo existente

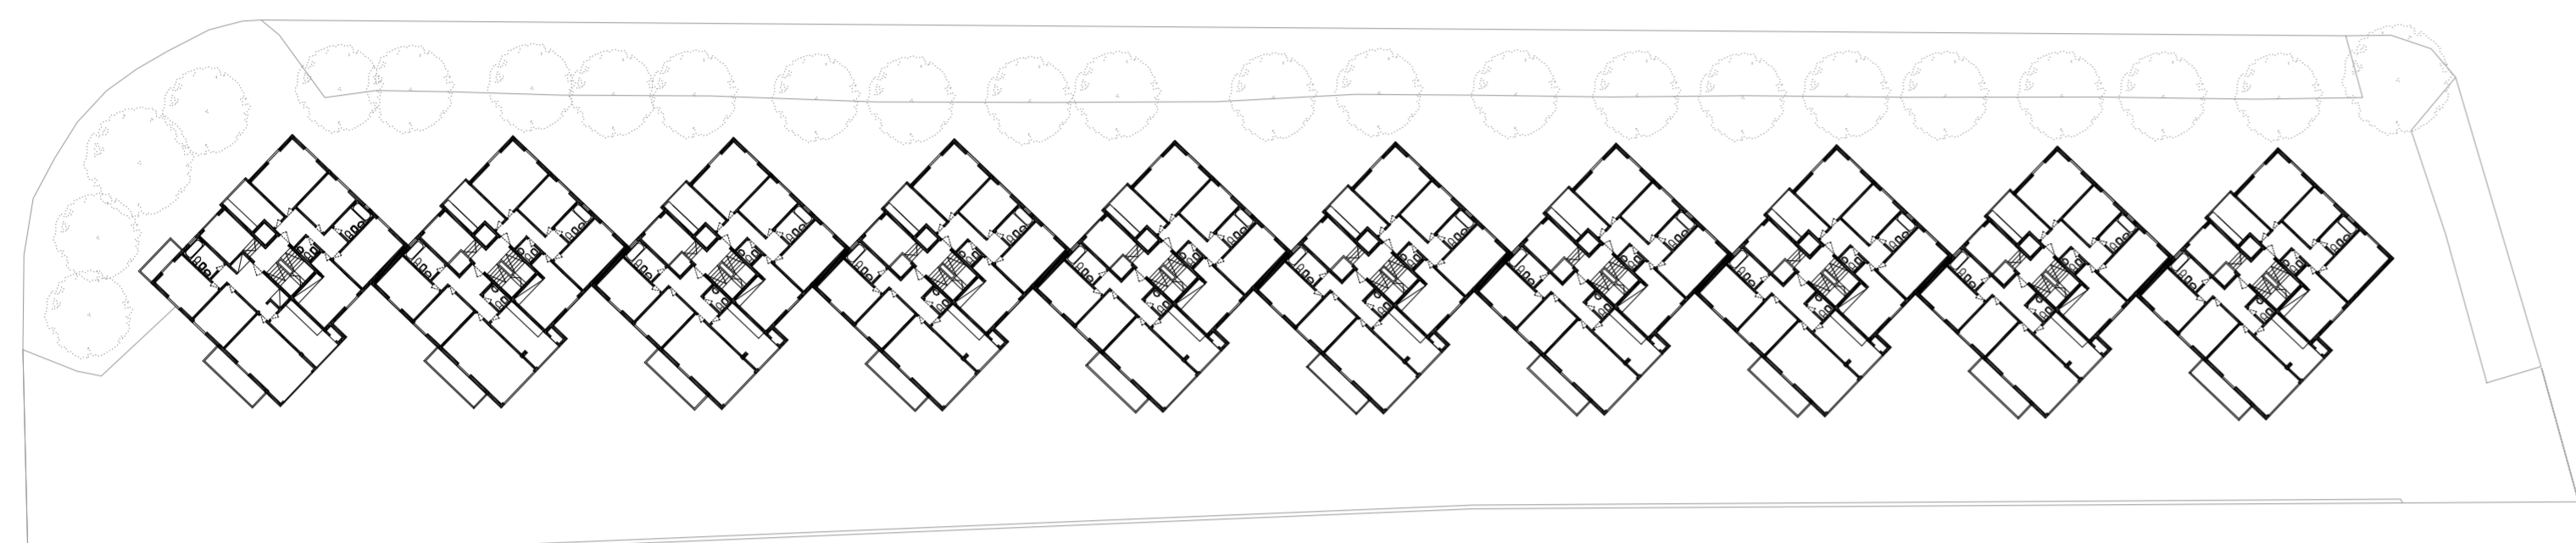


Planta de conjunto existente, p/lo nível-chão

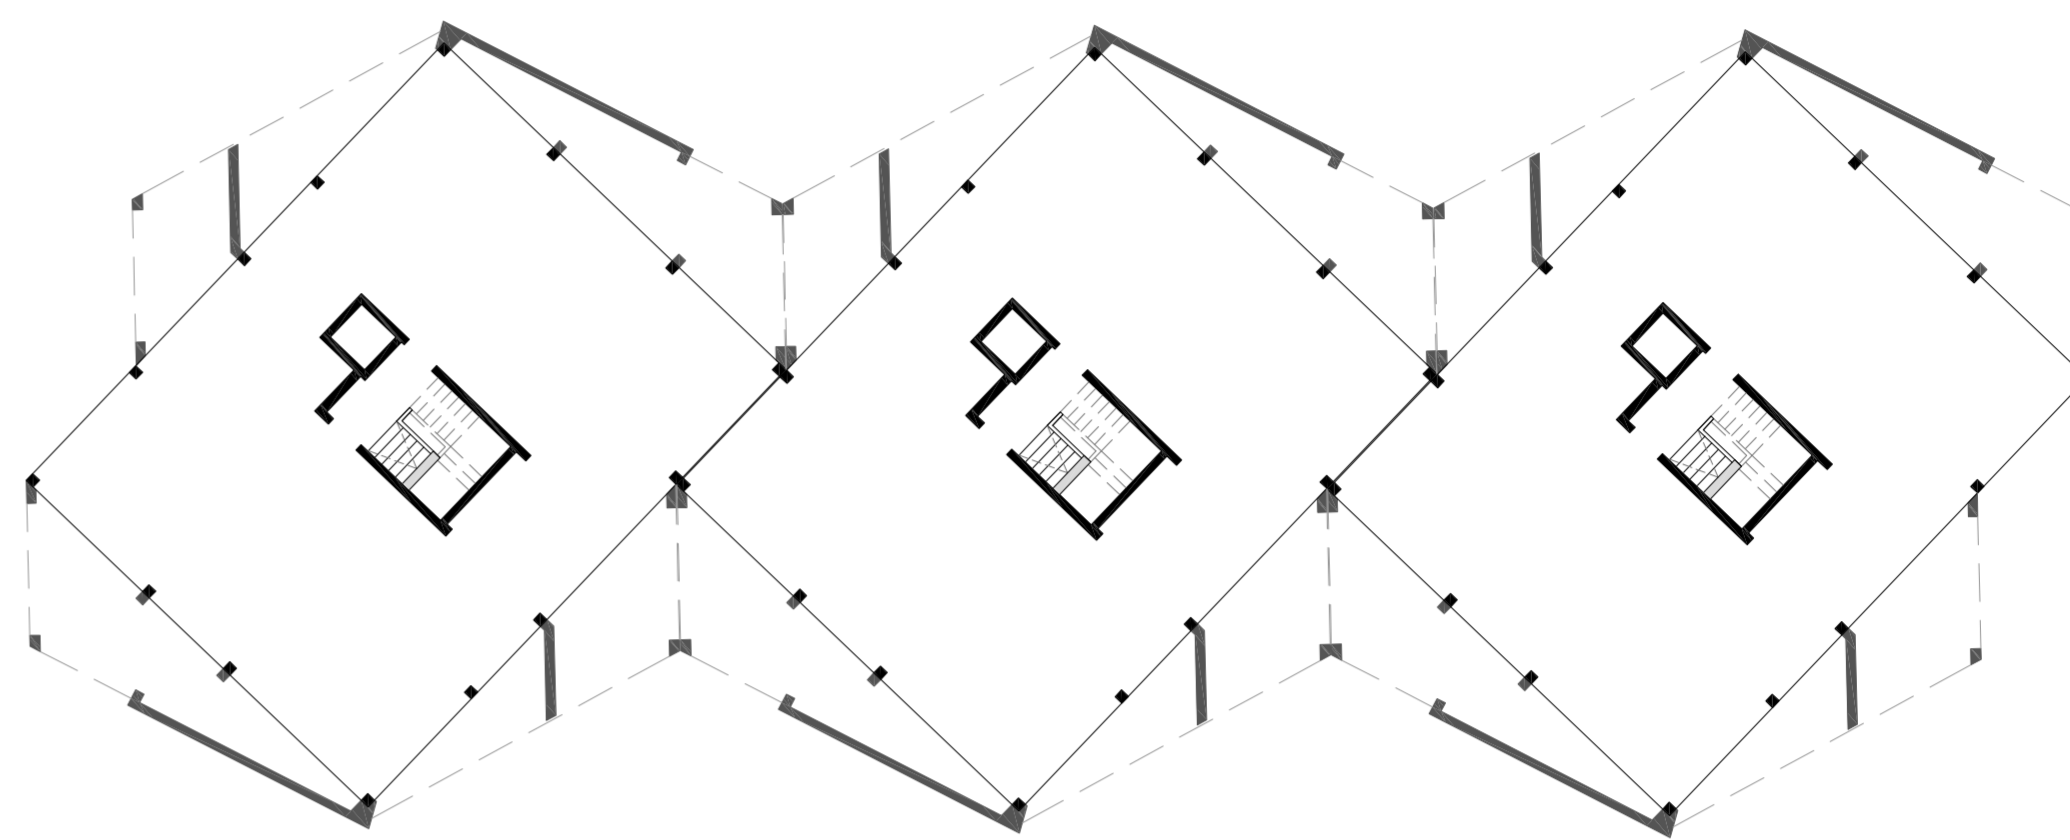

Estrutura existente e proposta

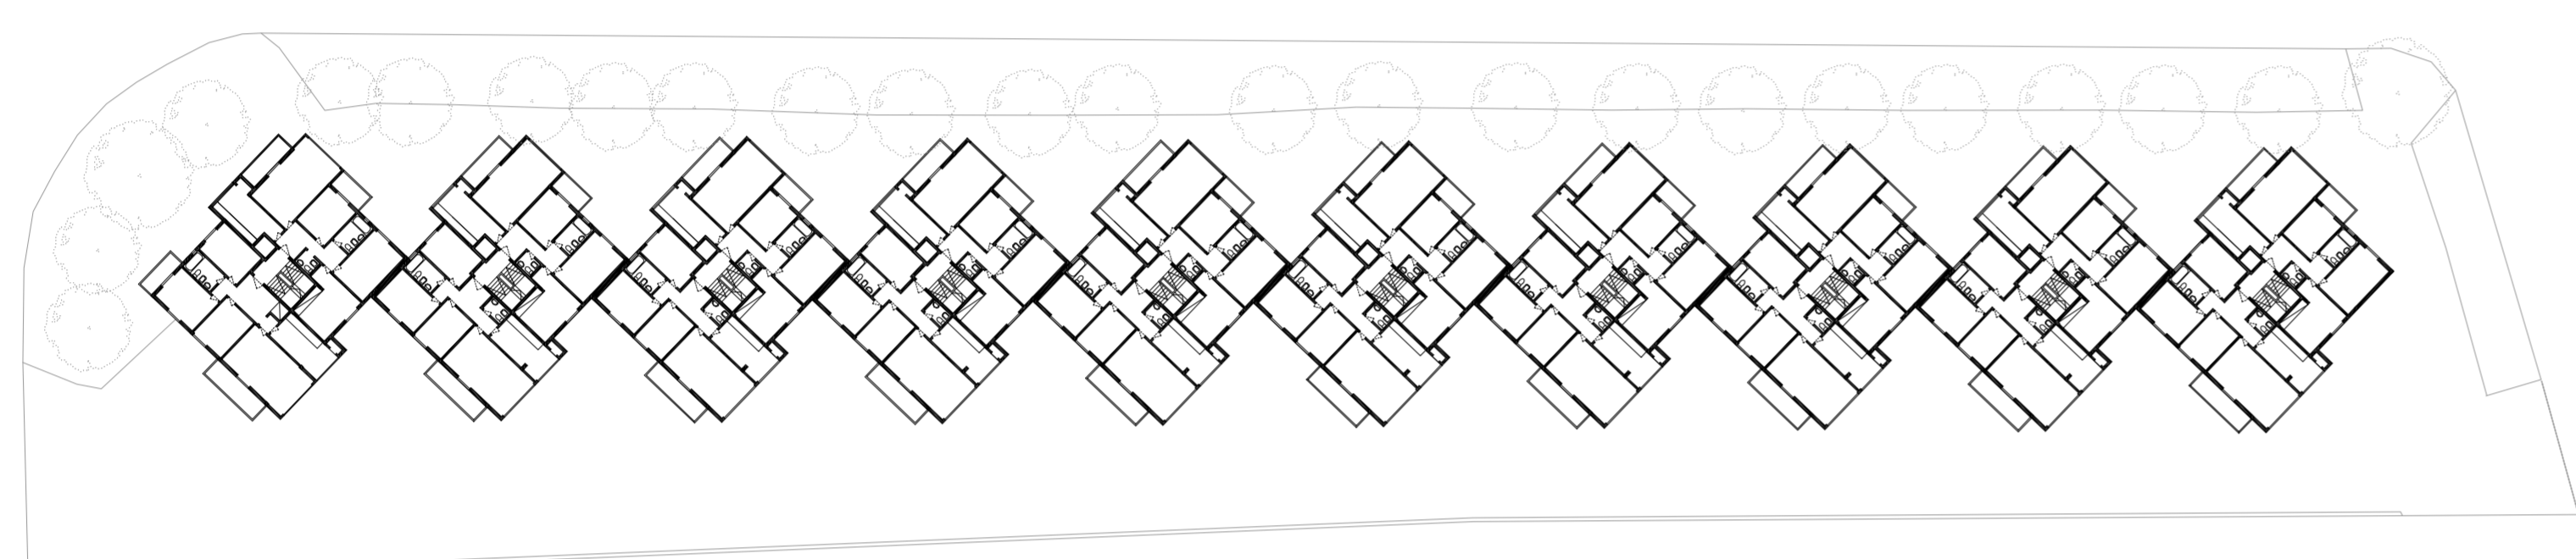


Planta de conjunto existente, 1º andar (andar tipo) 0 1 2 m

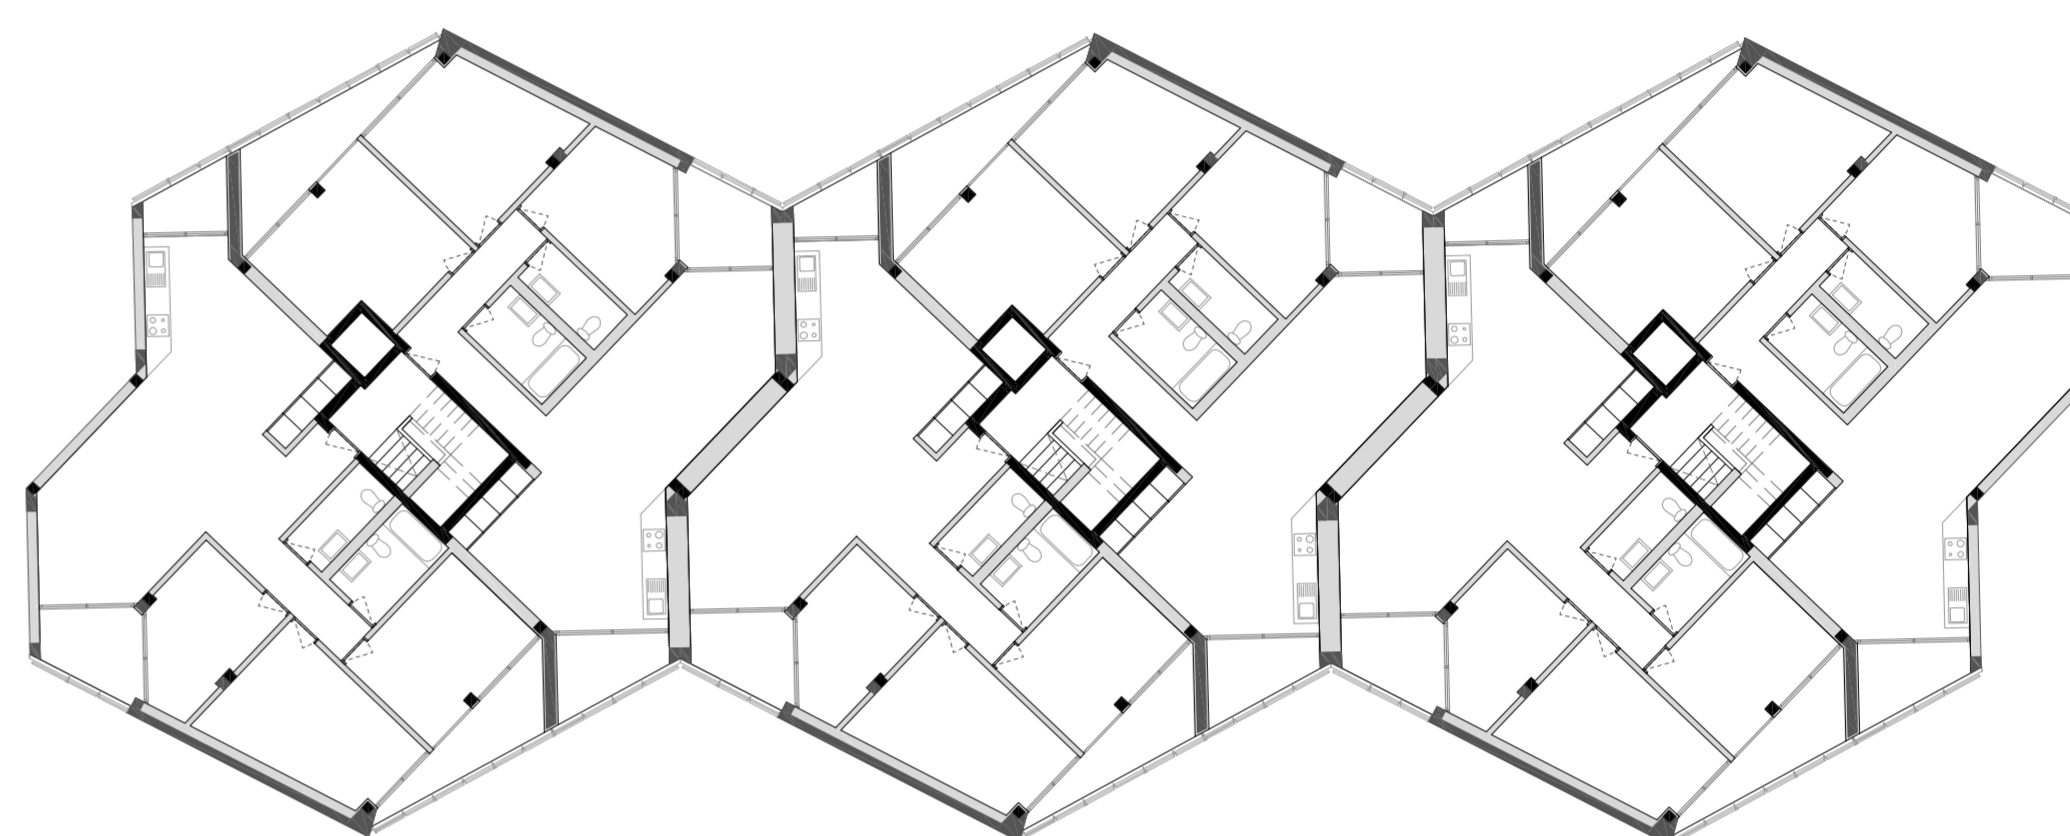

Planta do andar tipo proposta 0 0,5 1 m

Projecto Habitações | Planta de conjunto existente | Sub-cave, Rés-do-chão, e 1º andar (andar tipo) | Escala 1:50  
 Planta do andar tipo existente, Estrutura existente e proposta, Planta do andar tipo proposta | Escala 1:200  
 MA | UCTE - I & J | Costa Escuro Gomes | 964 25432

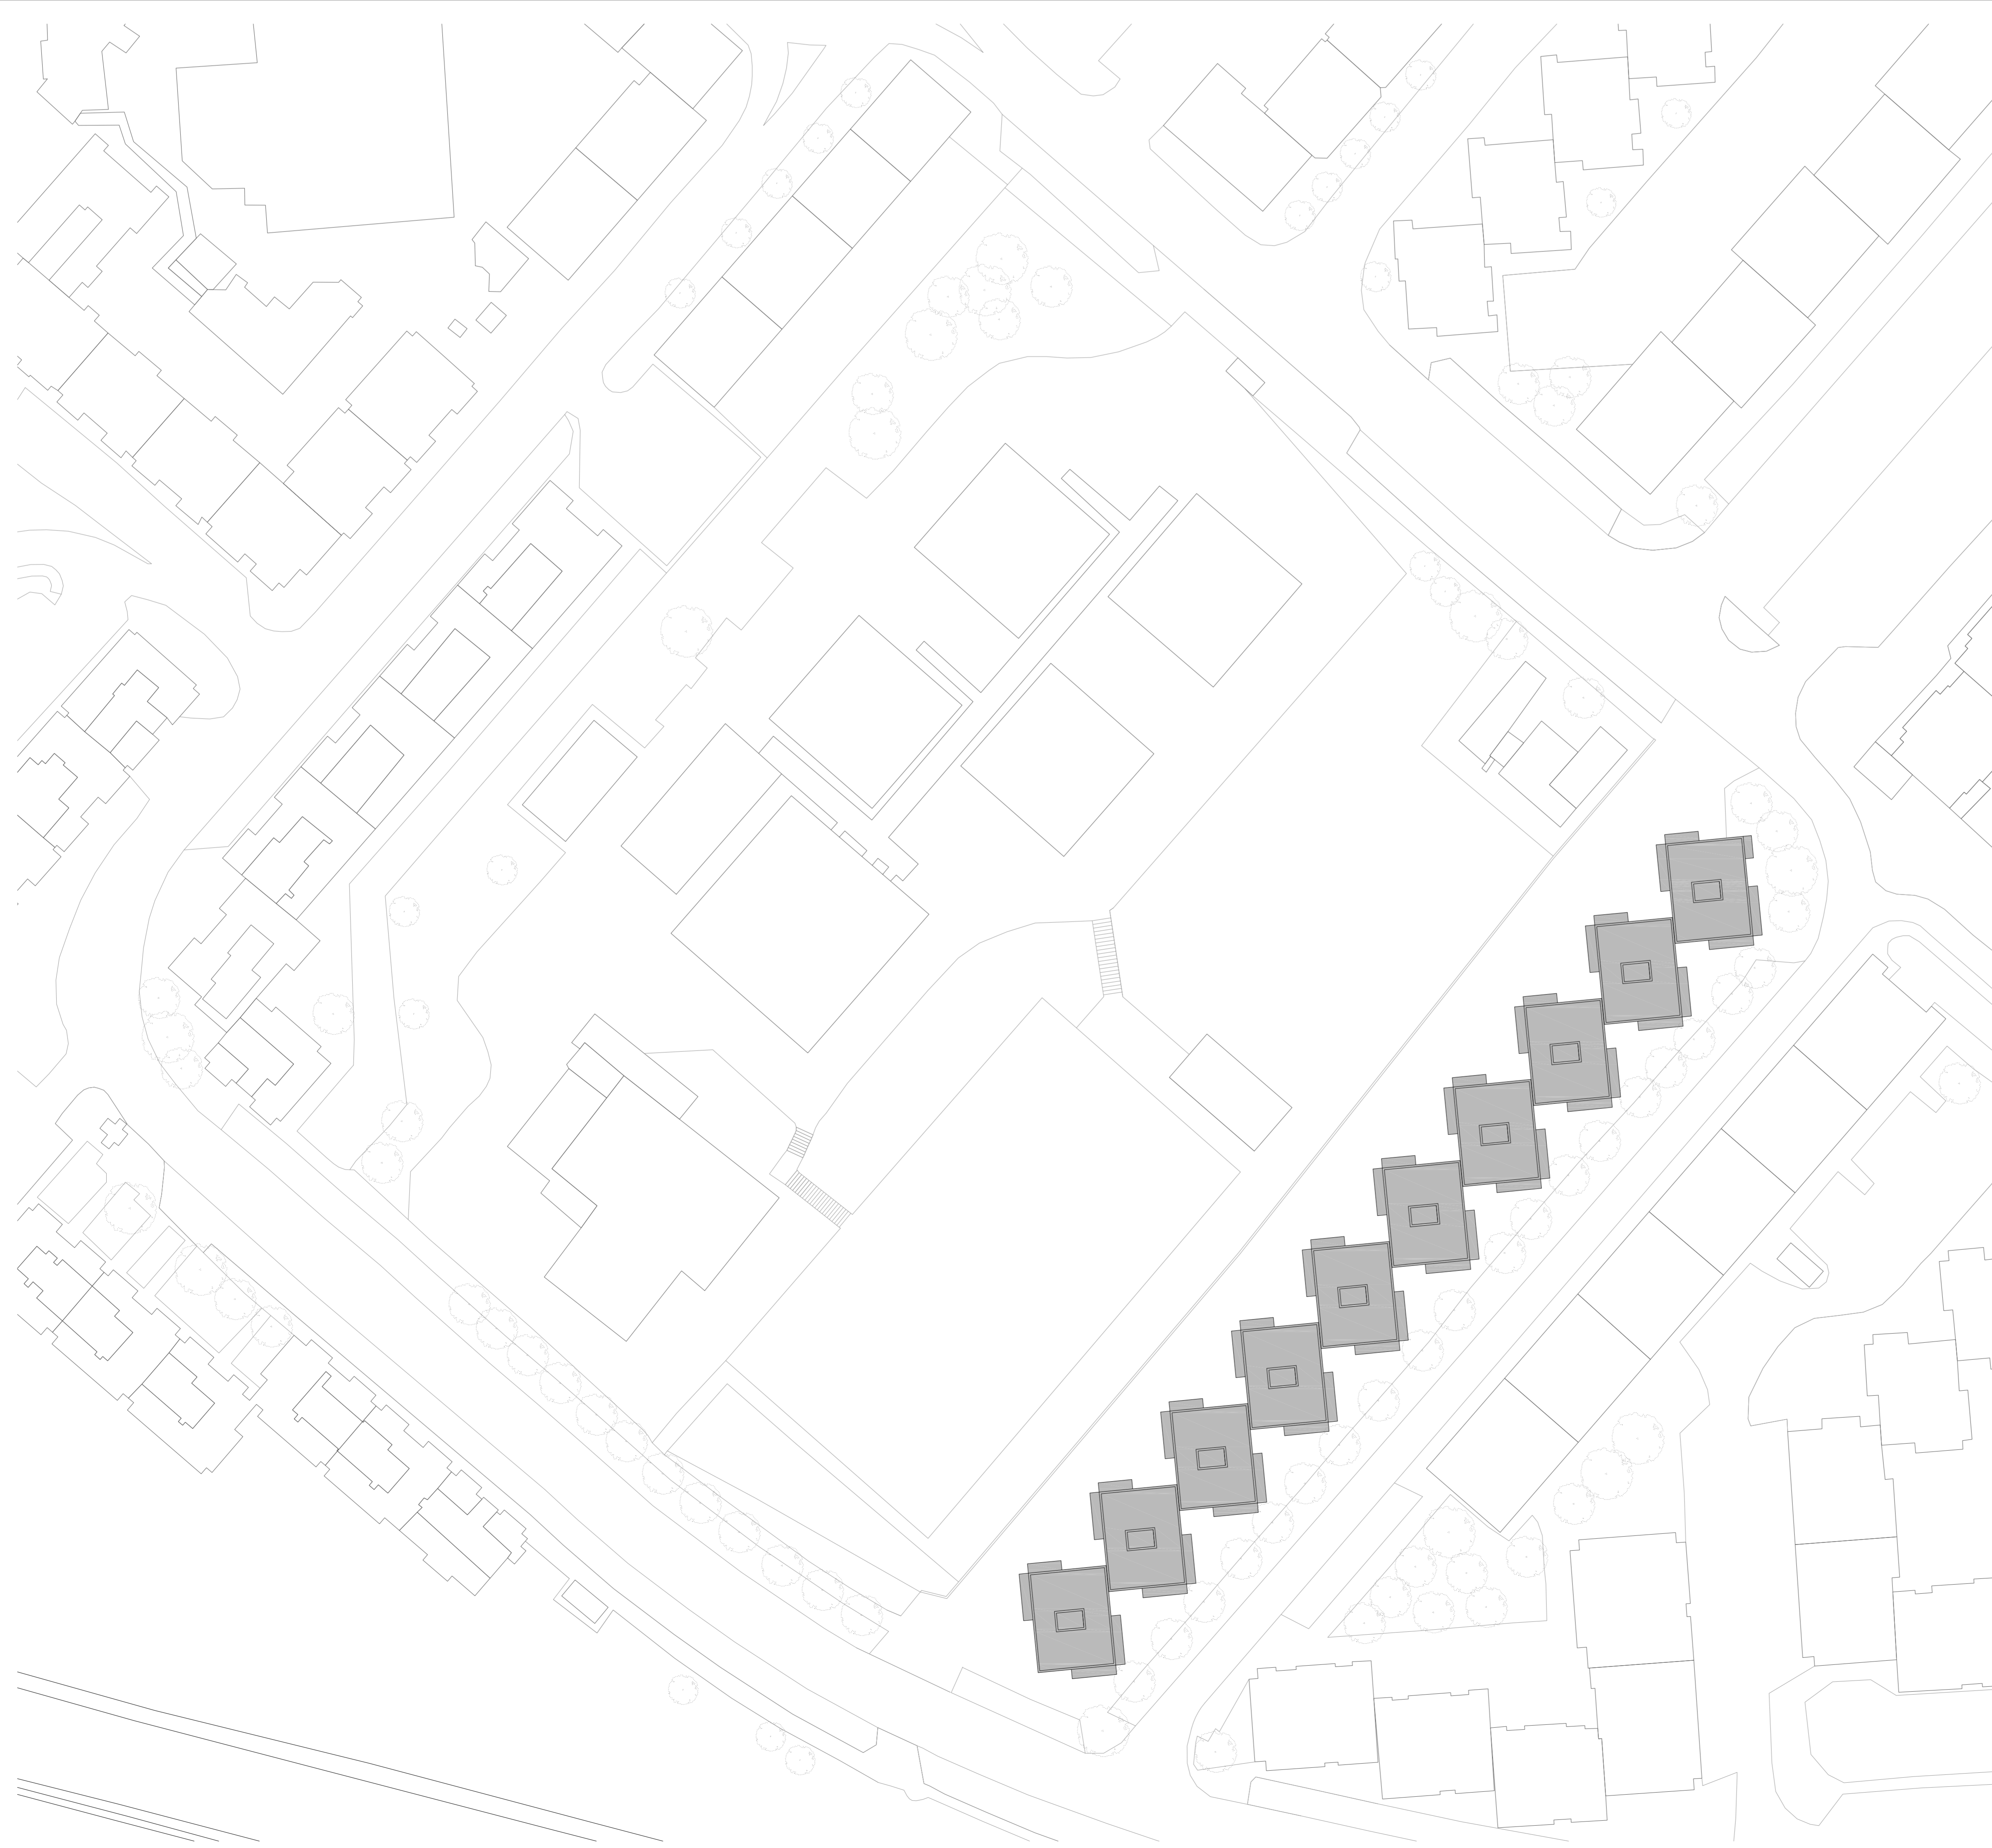

Projecto Habitações | Planta Implantação existente | Escala 1:500  
 MA | UCTE - I & J | Costa Escuro Gomes | 964 25432

