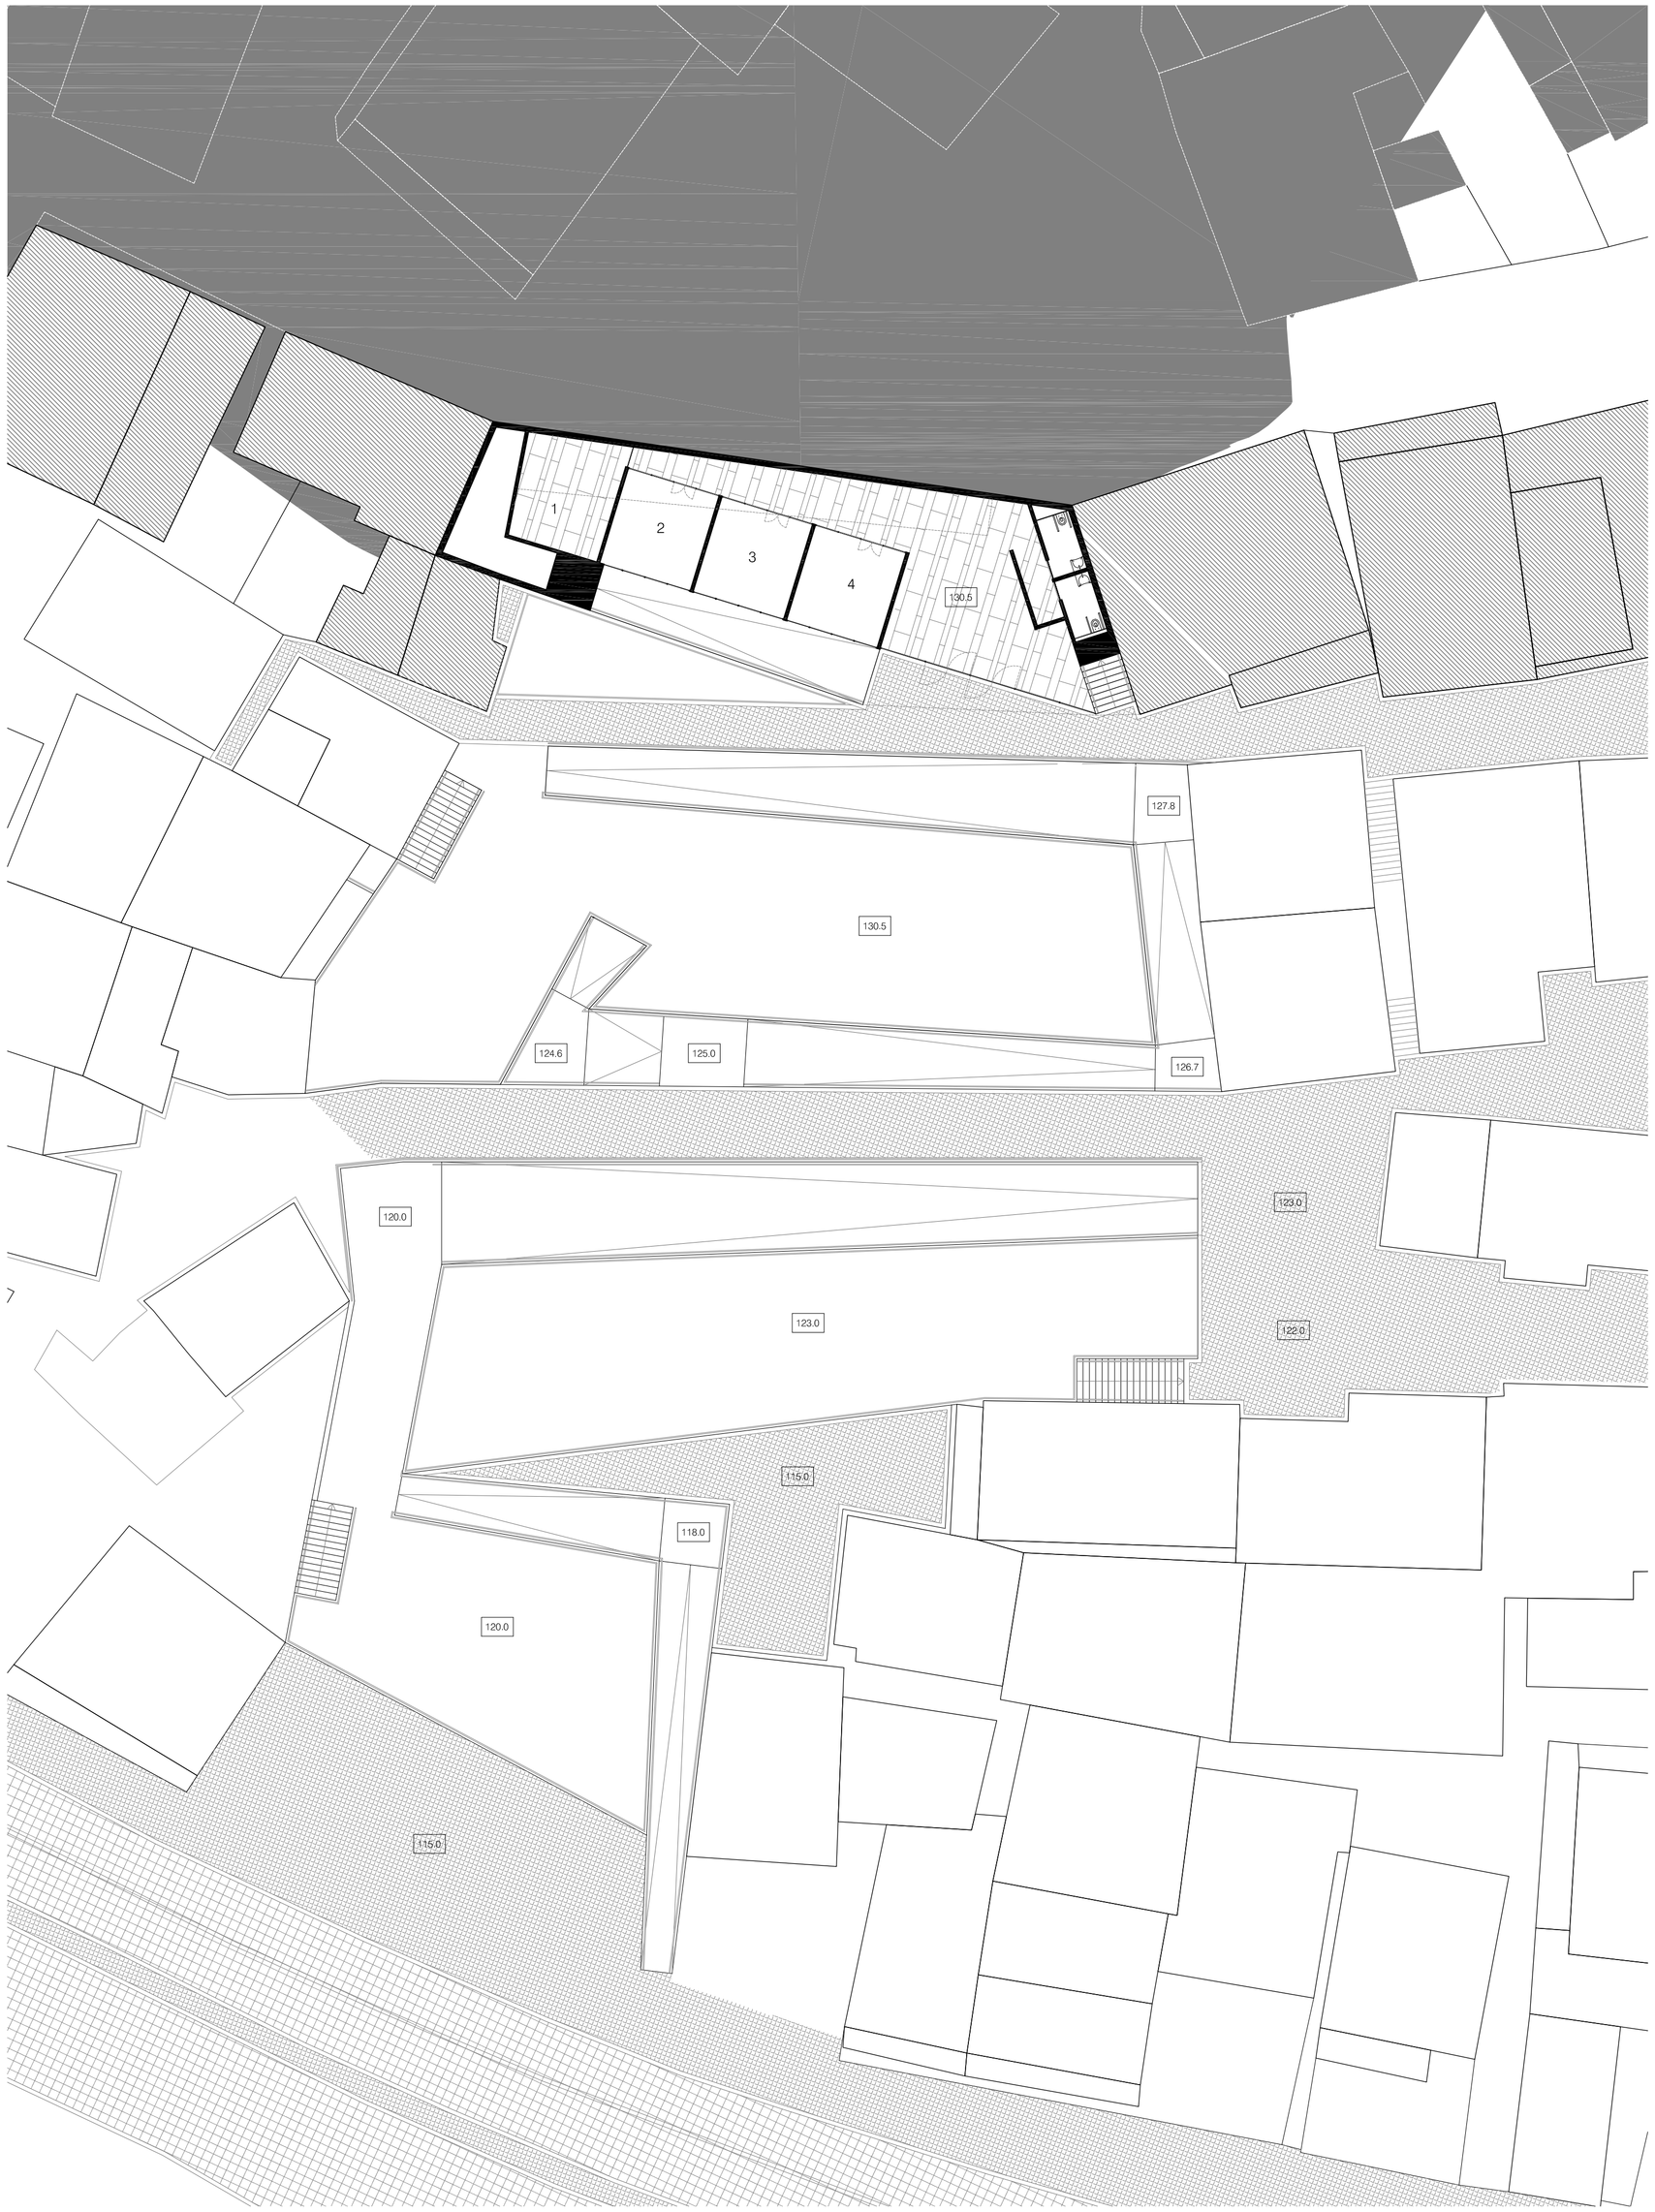

PLANTA COTA 130.5

1- Sala de reuniões 2- Gabinete de administração 3- Gabinete de fiscalização 4- Gabinete de veterinário

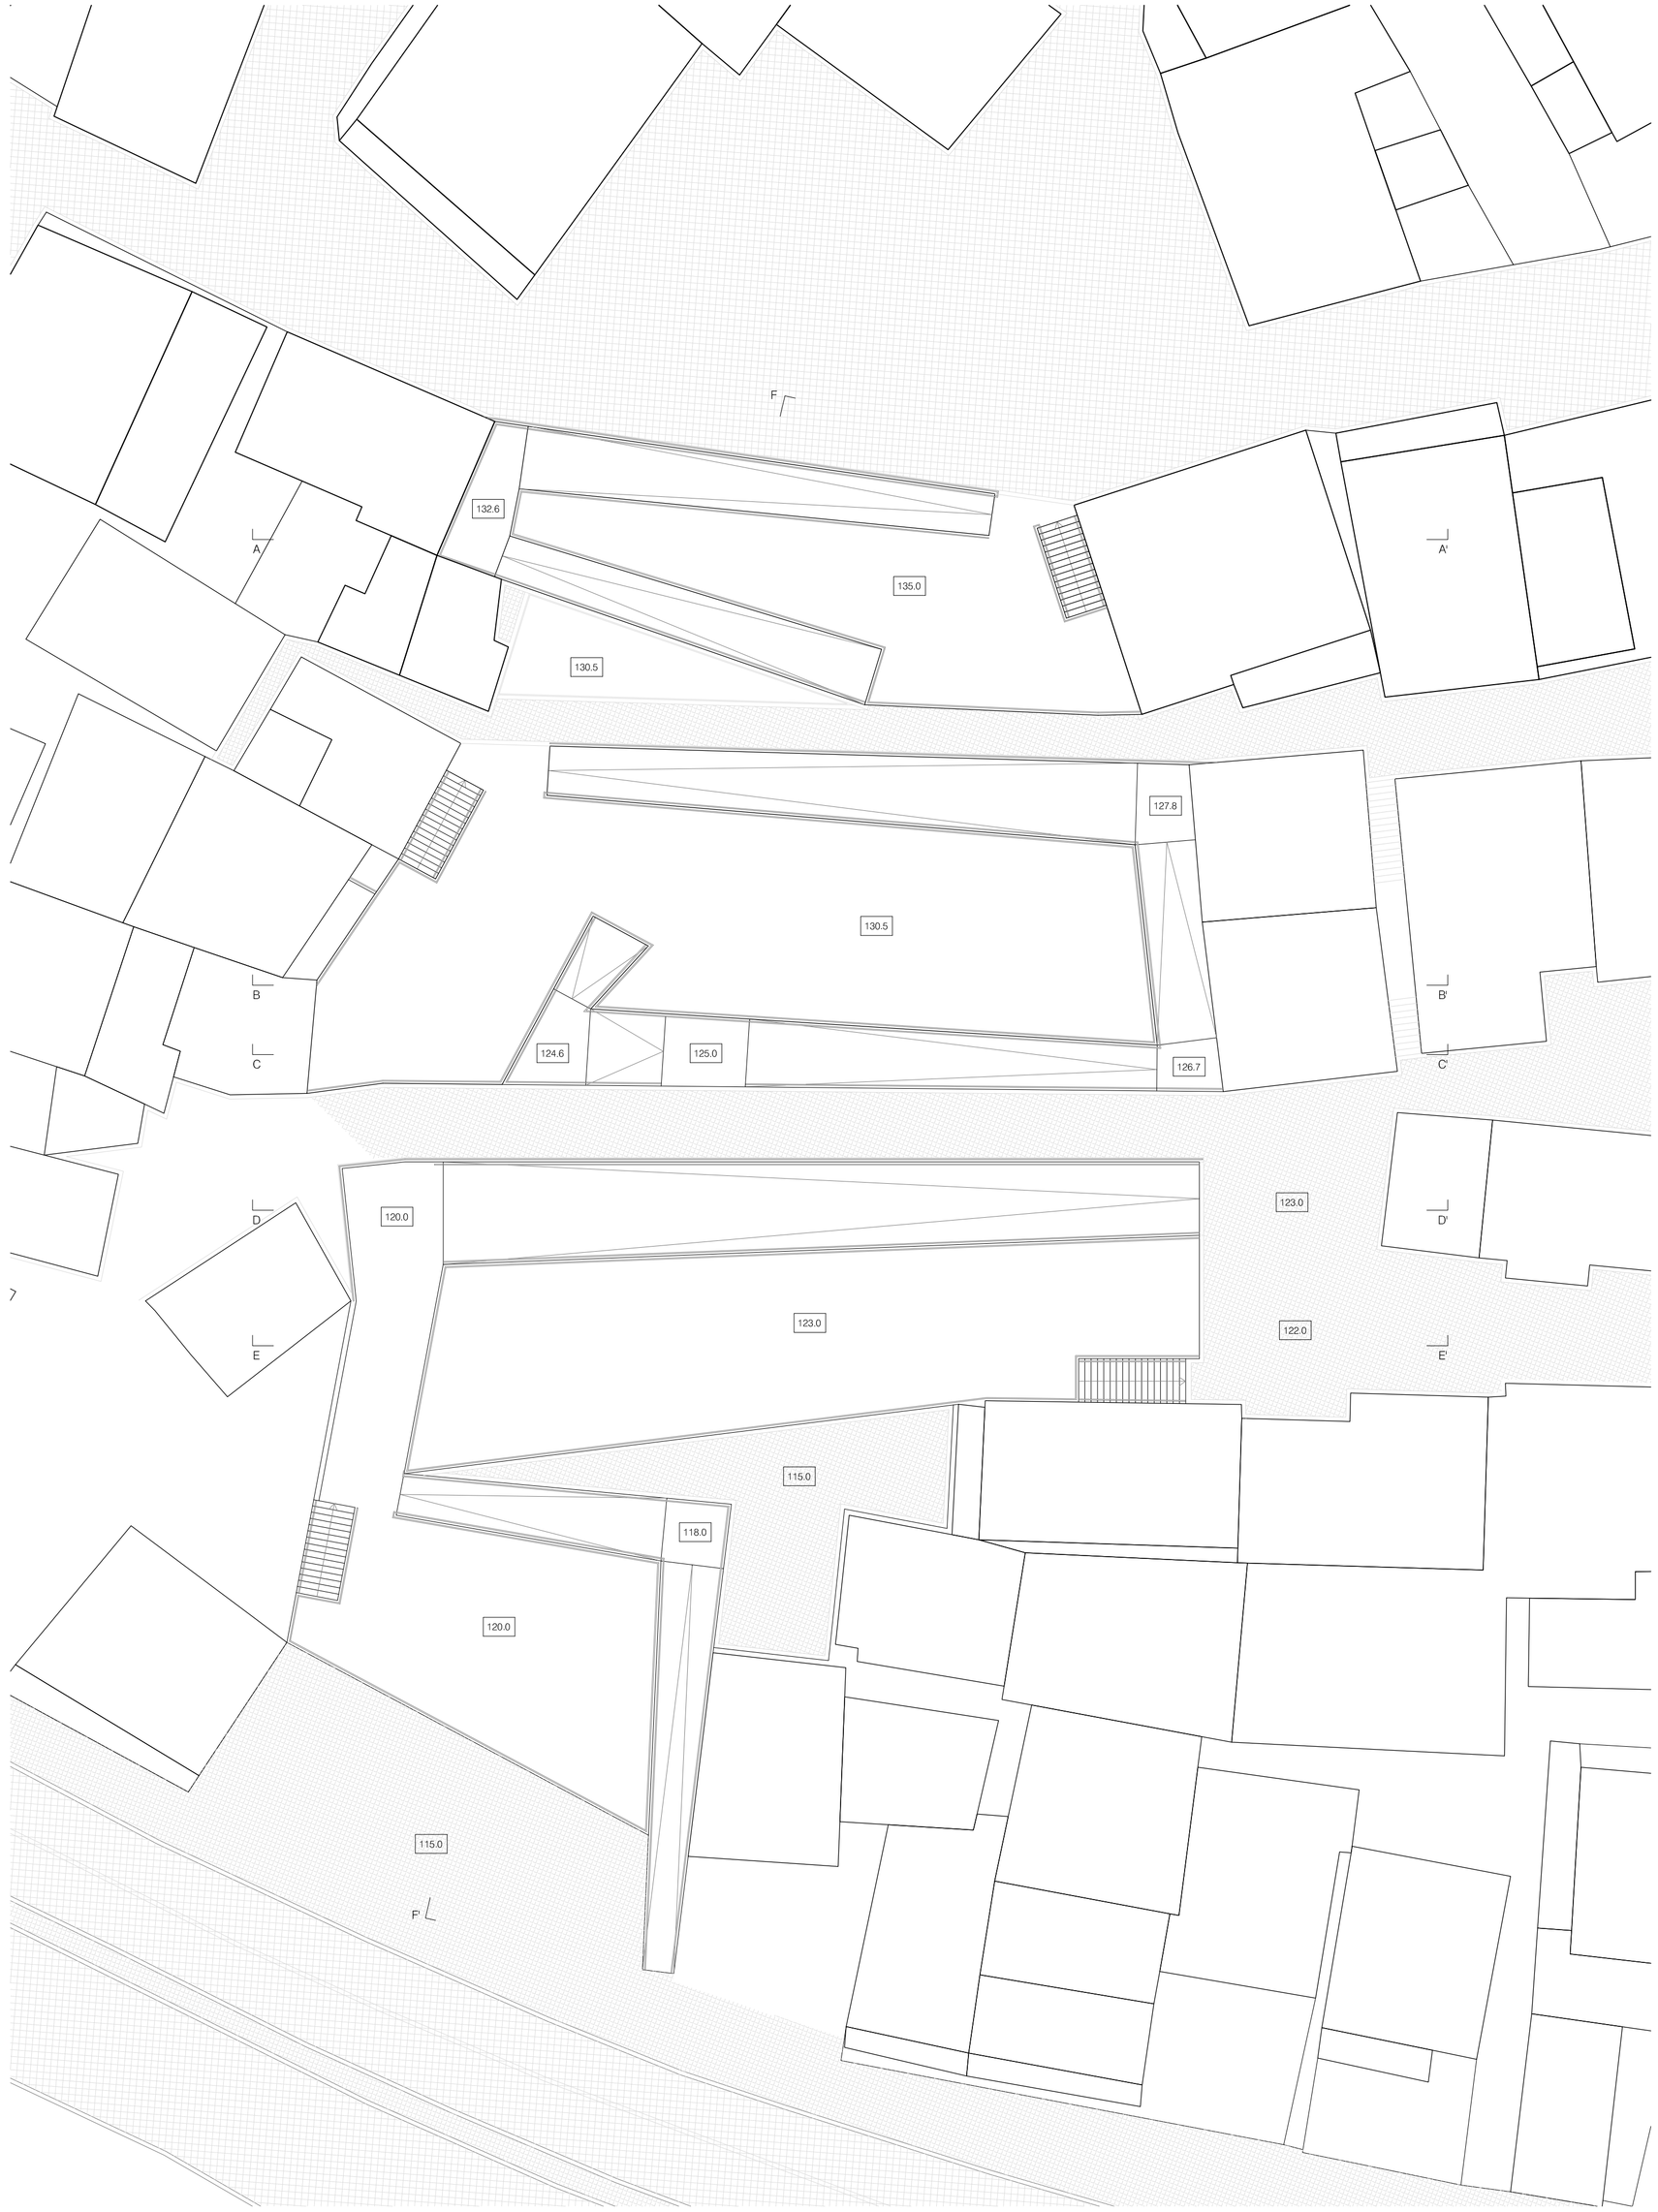

PLANTA COBERTURA

0 1 2.5 5 10 m

Escala - 1:200

Mercado Multicultural na Cova da Moura

ISCTE-IUL | Mestrado Integrado em Arquitectura - 2009-2010 | 5º ano - Projecto Final de Arquitectura | Filipa Flôza