



planta cota 114

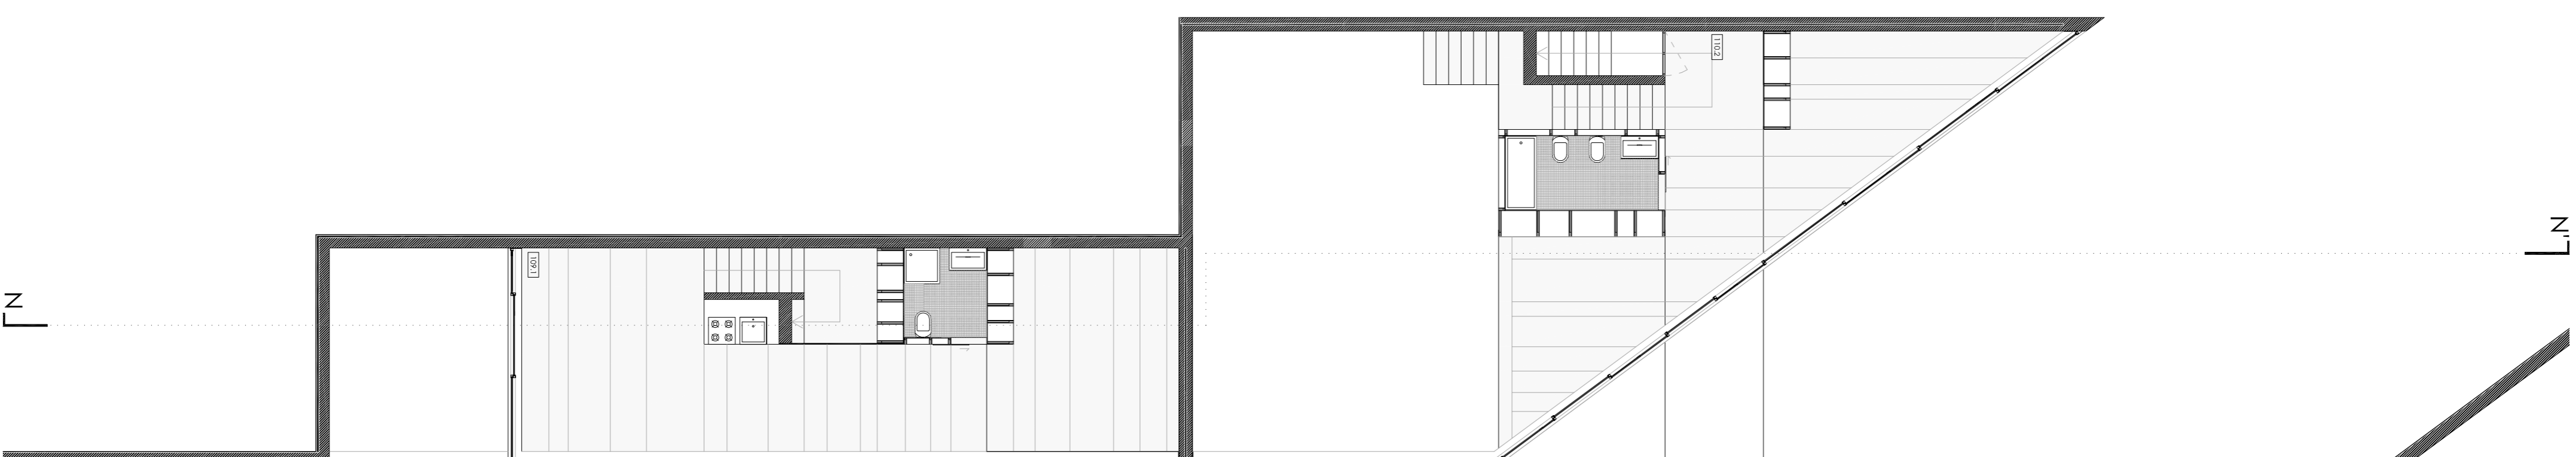

planta cota 111



planta cota 108,5

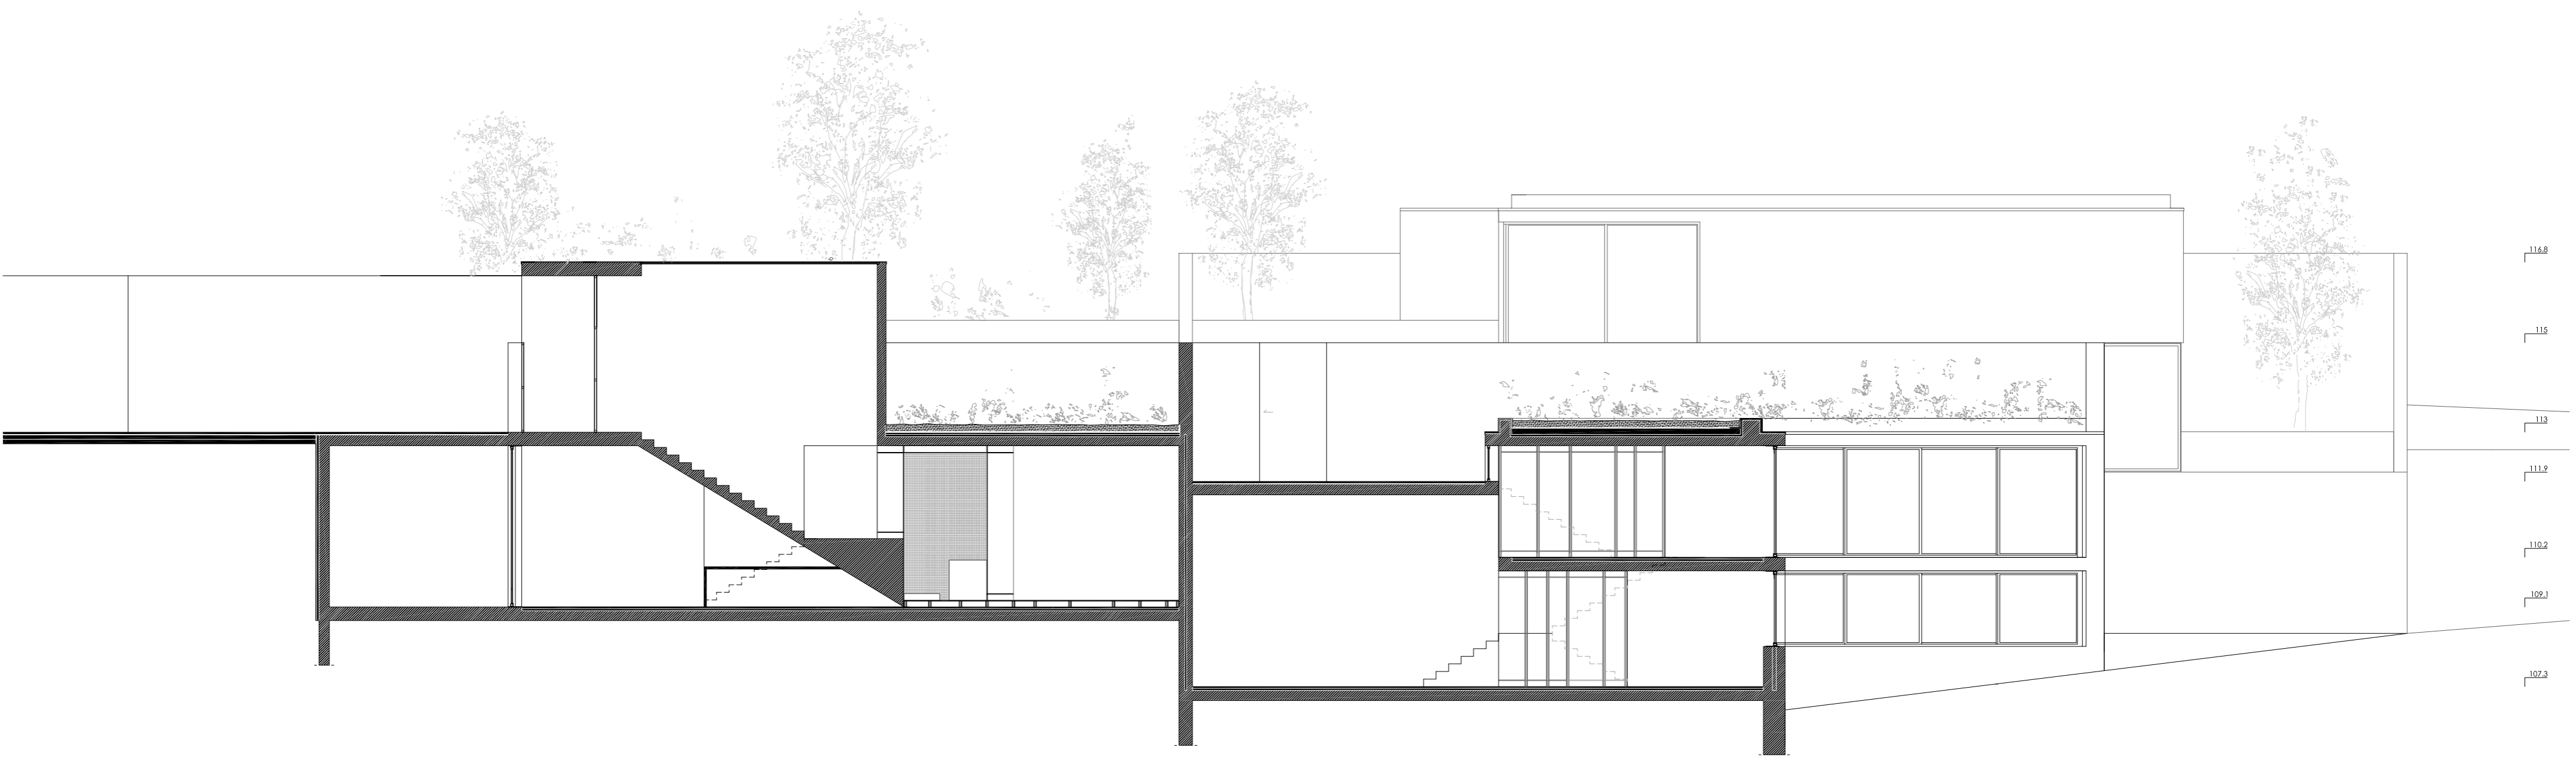

corte L

LOTE 08 e 09

escala 1:100

ISCE - IUL

mestrado integrado em arquitectura

propriedade intelectual da arquitectura

BRUNO FERREIRA

DEZcasas
buraca