




planta lote 10 : cota 116

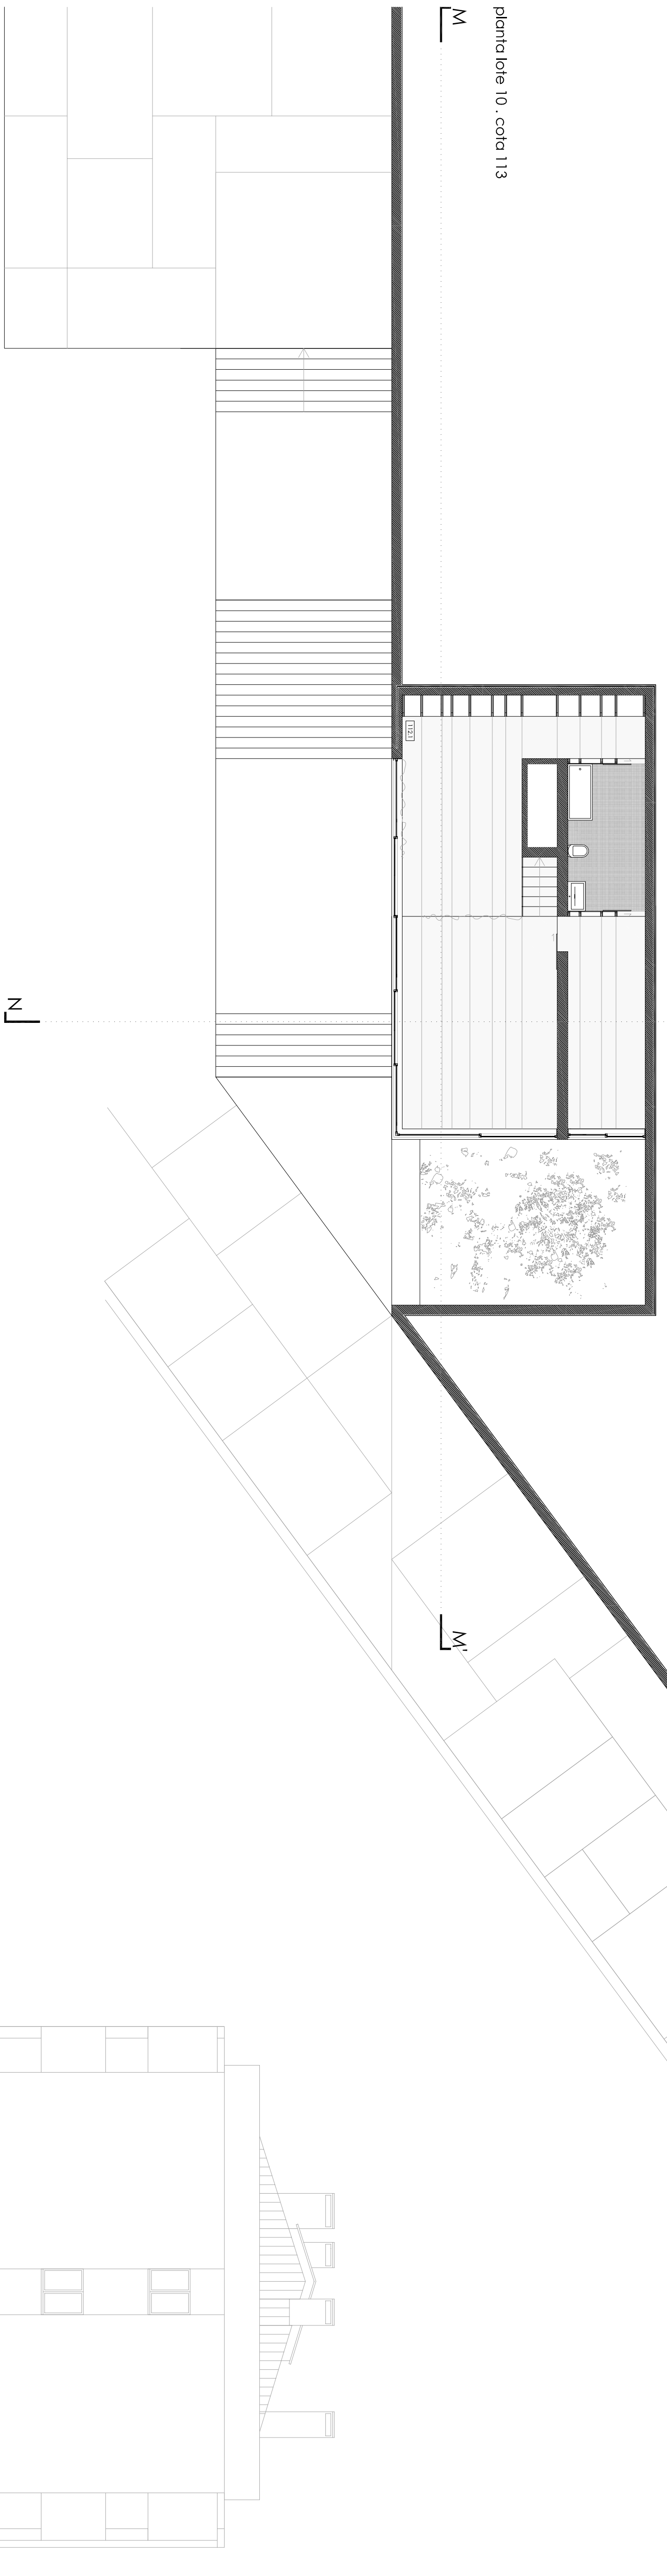

planta lote 10 : cota 113

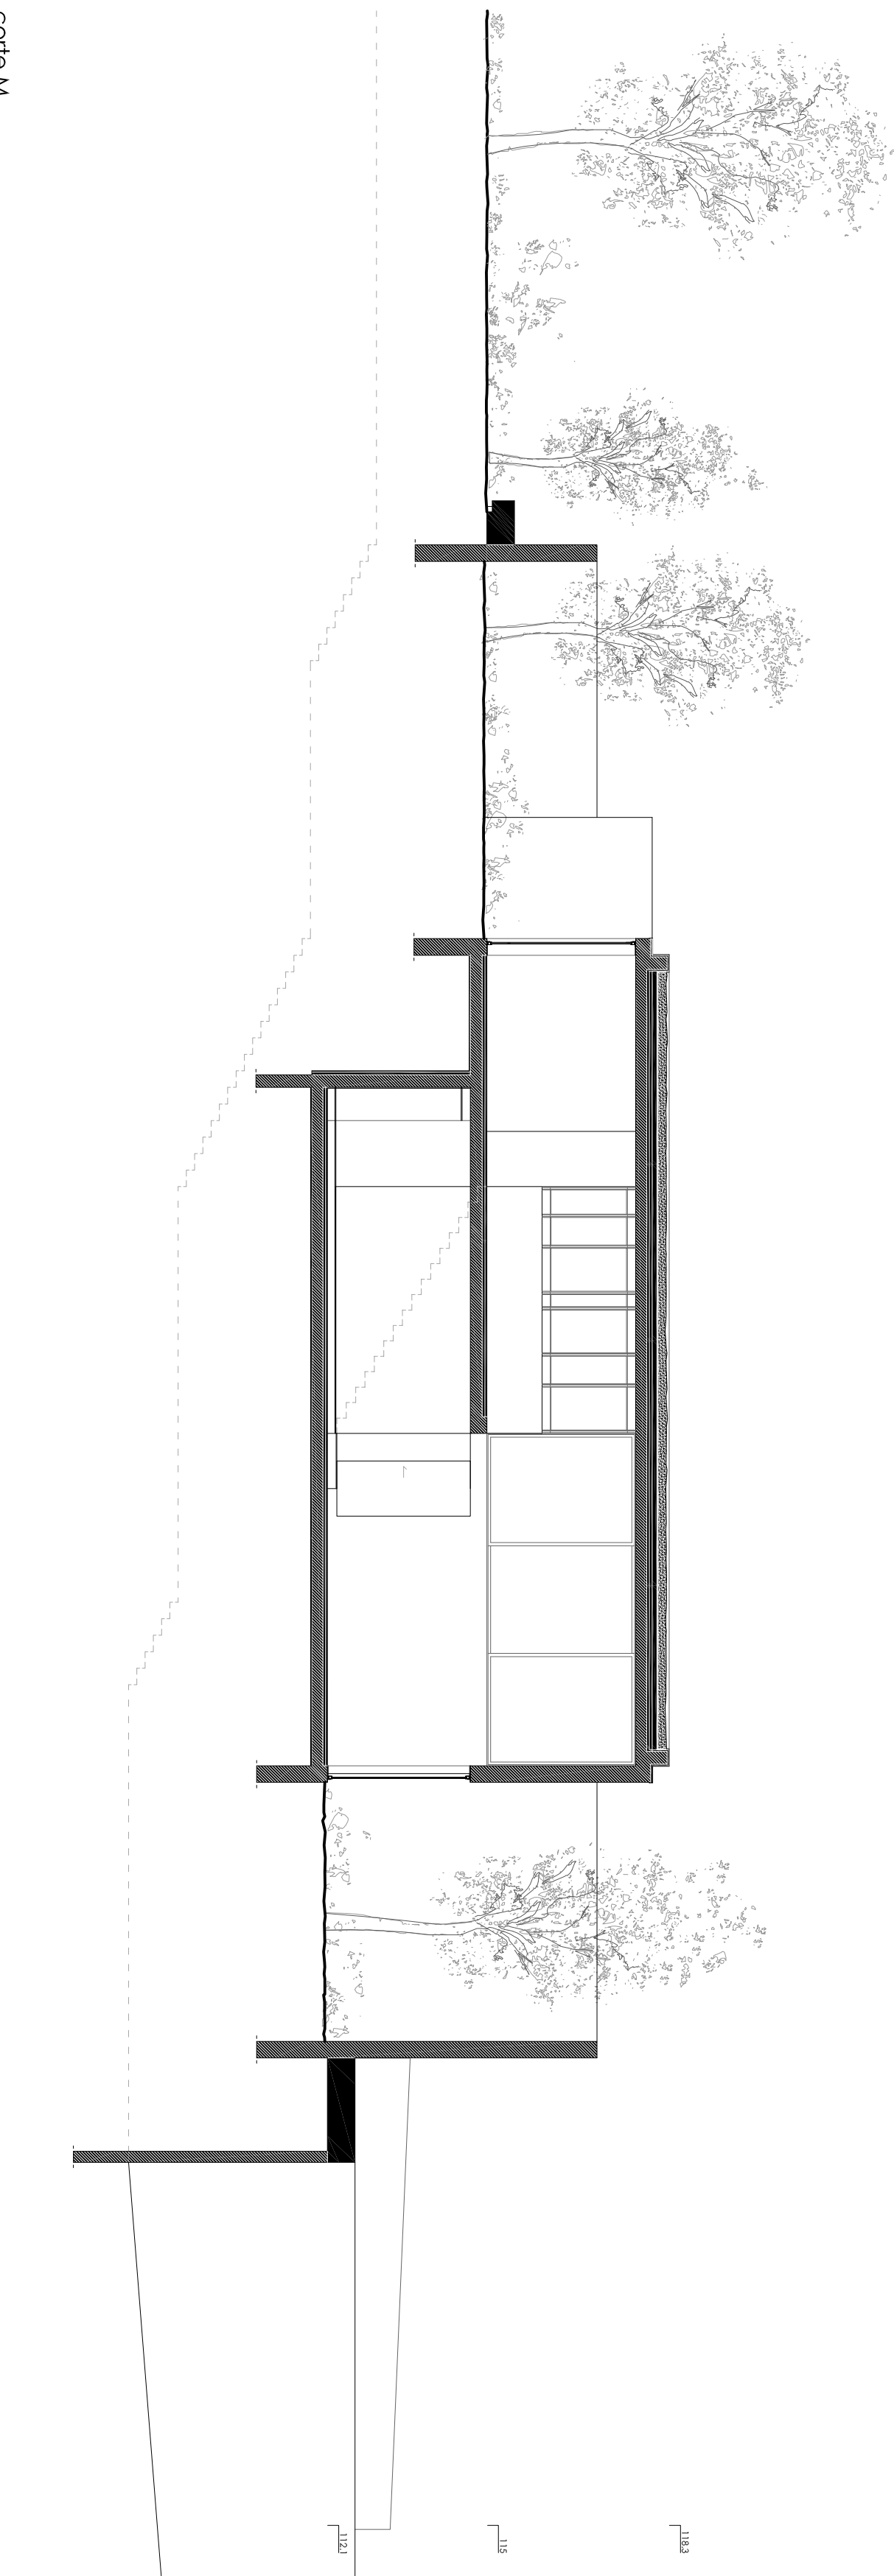

corte M

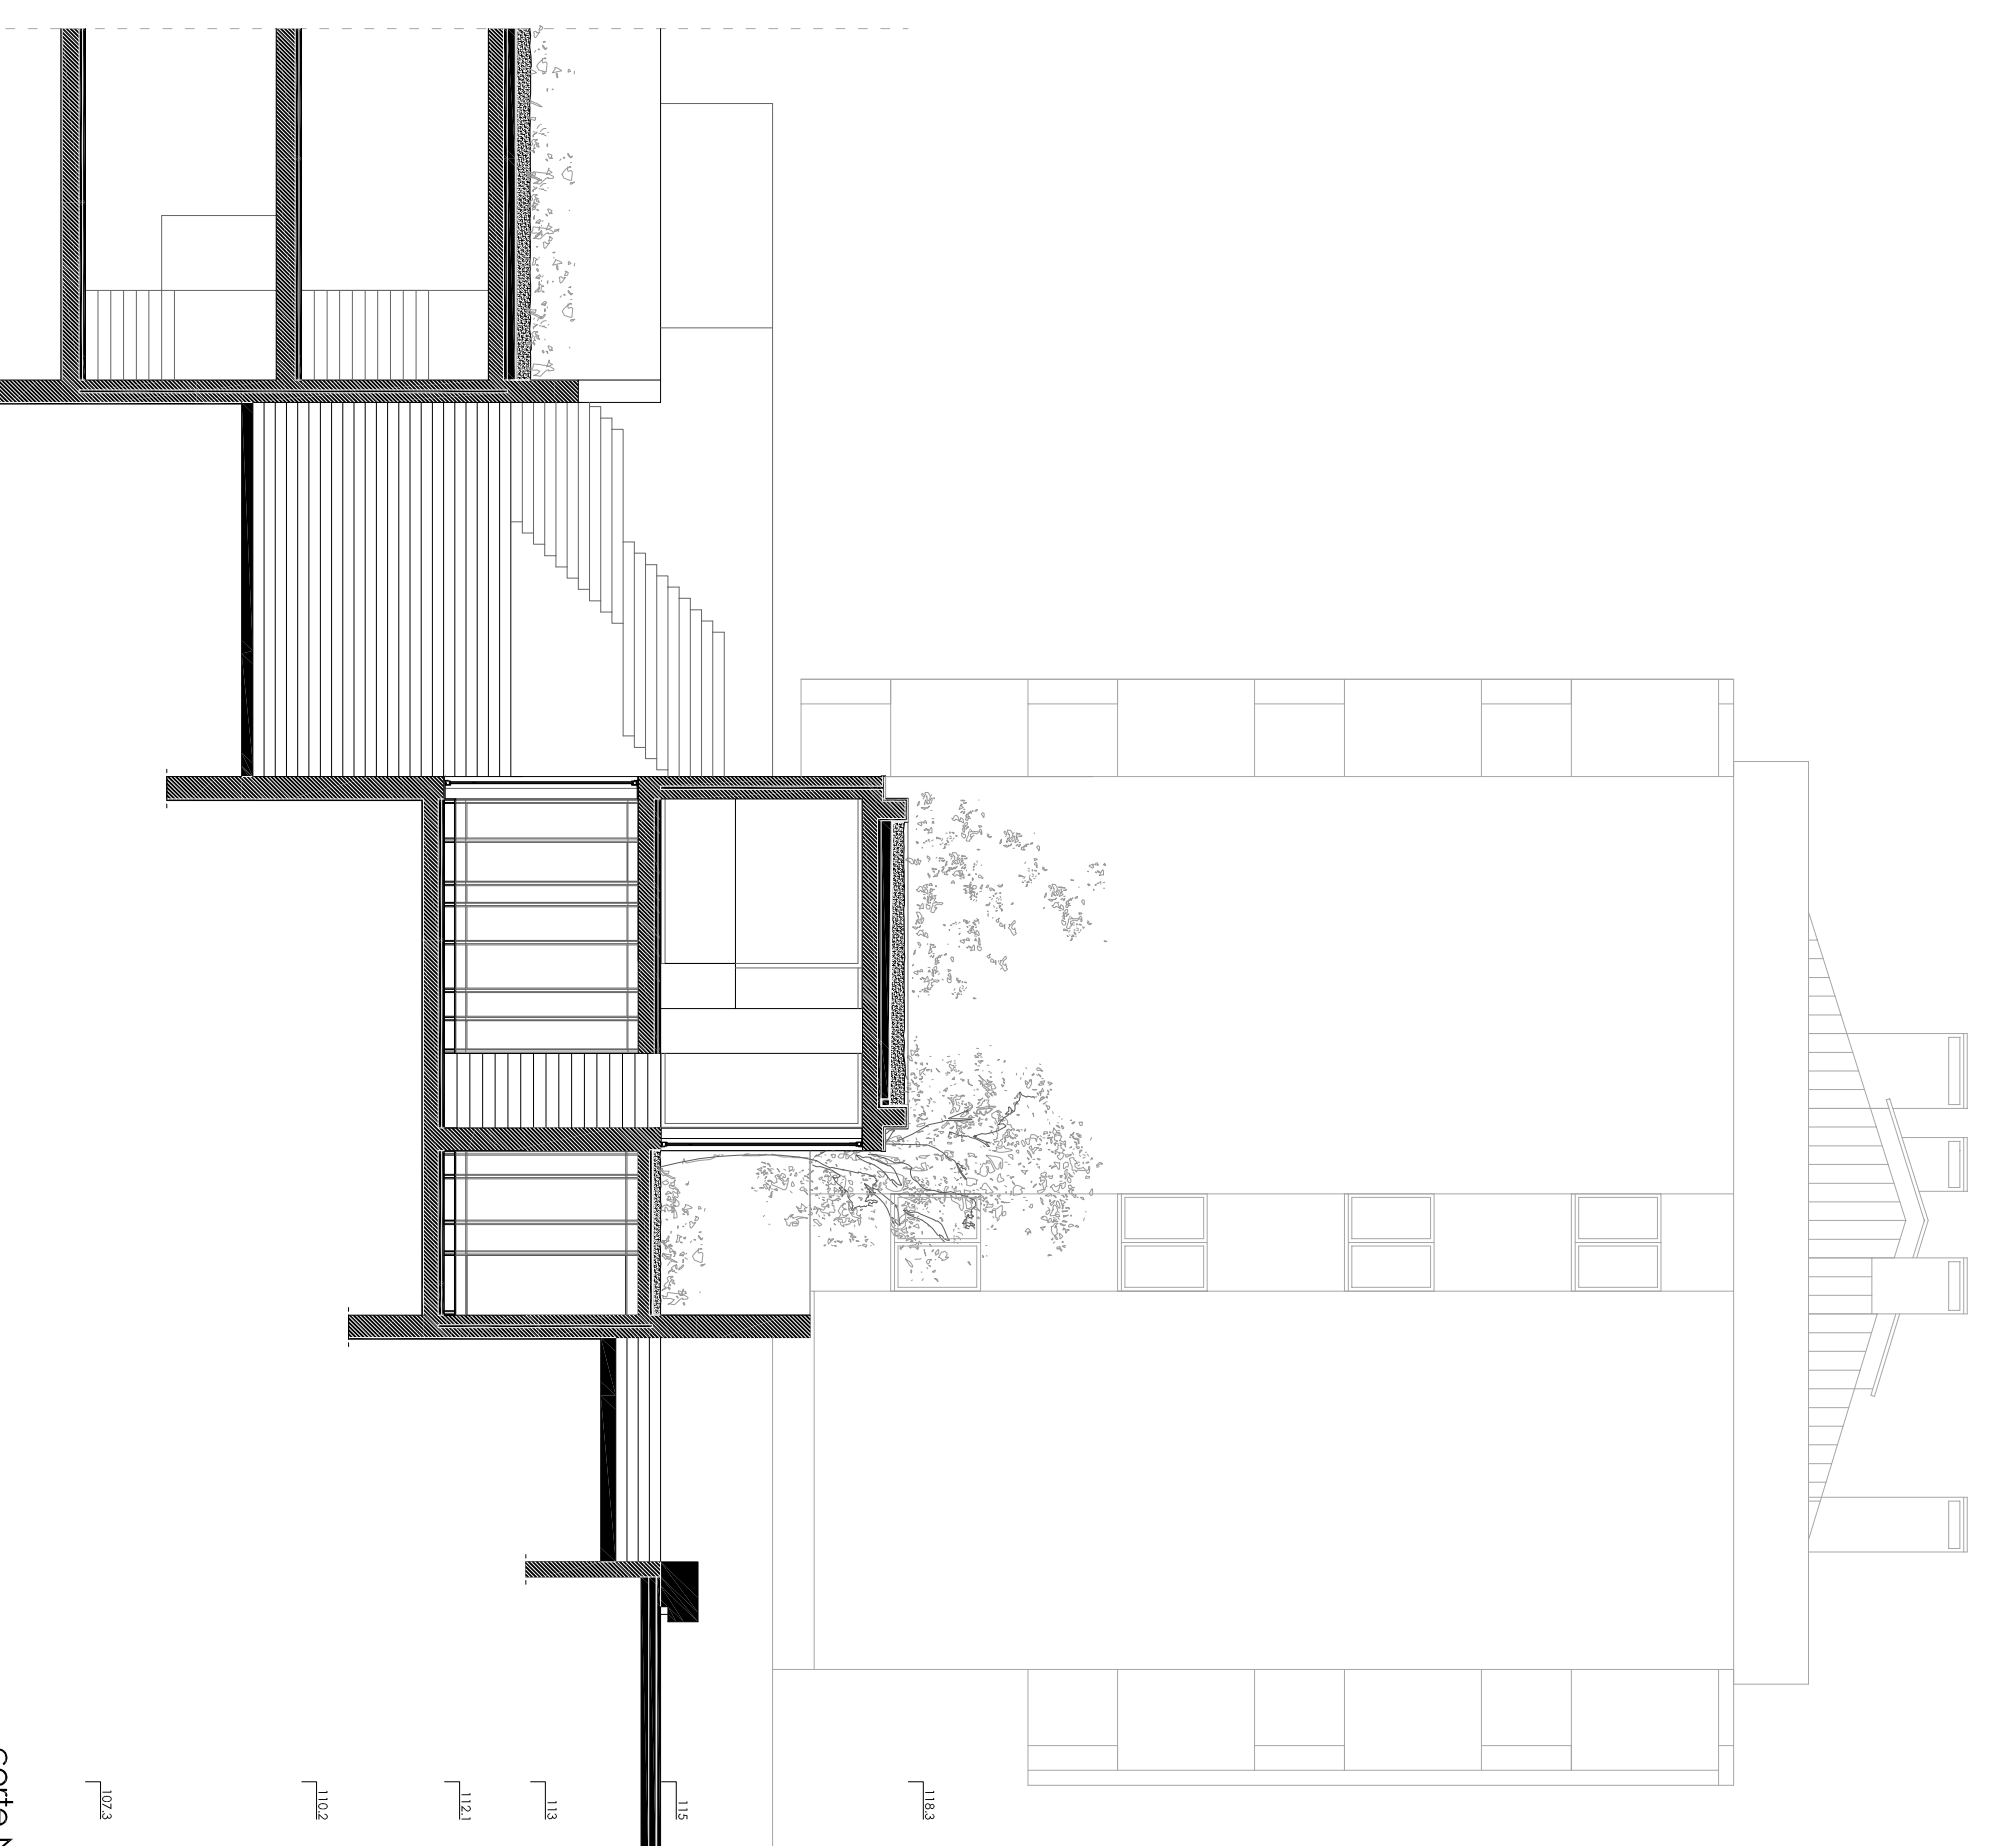

corte N

**LOTE 10**  
 escala 1:100  
 ISCE - IUL  
 mistiçada integrando em arquitectura  
 o projecto final da arquitectura  
 de 1971  
**BRUNO FERREIRA**

**DEZcasas**  
**buraca**