





Tema 4 - ATL - Planta do piso 0 - Escala: 1/200

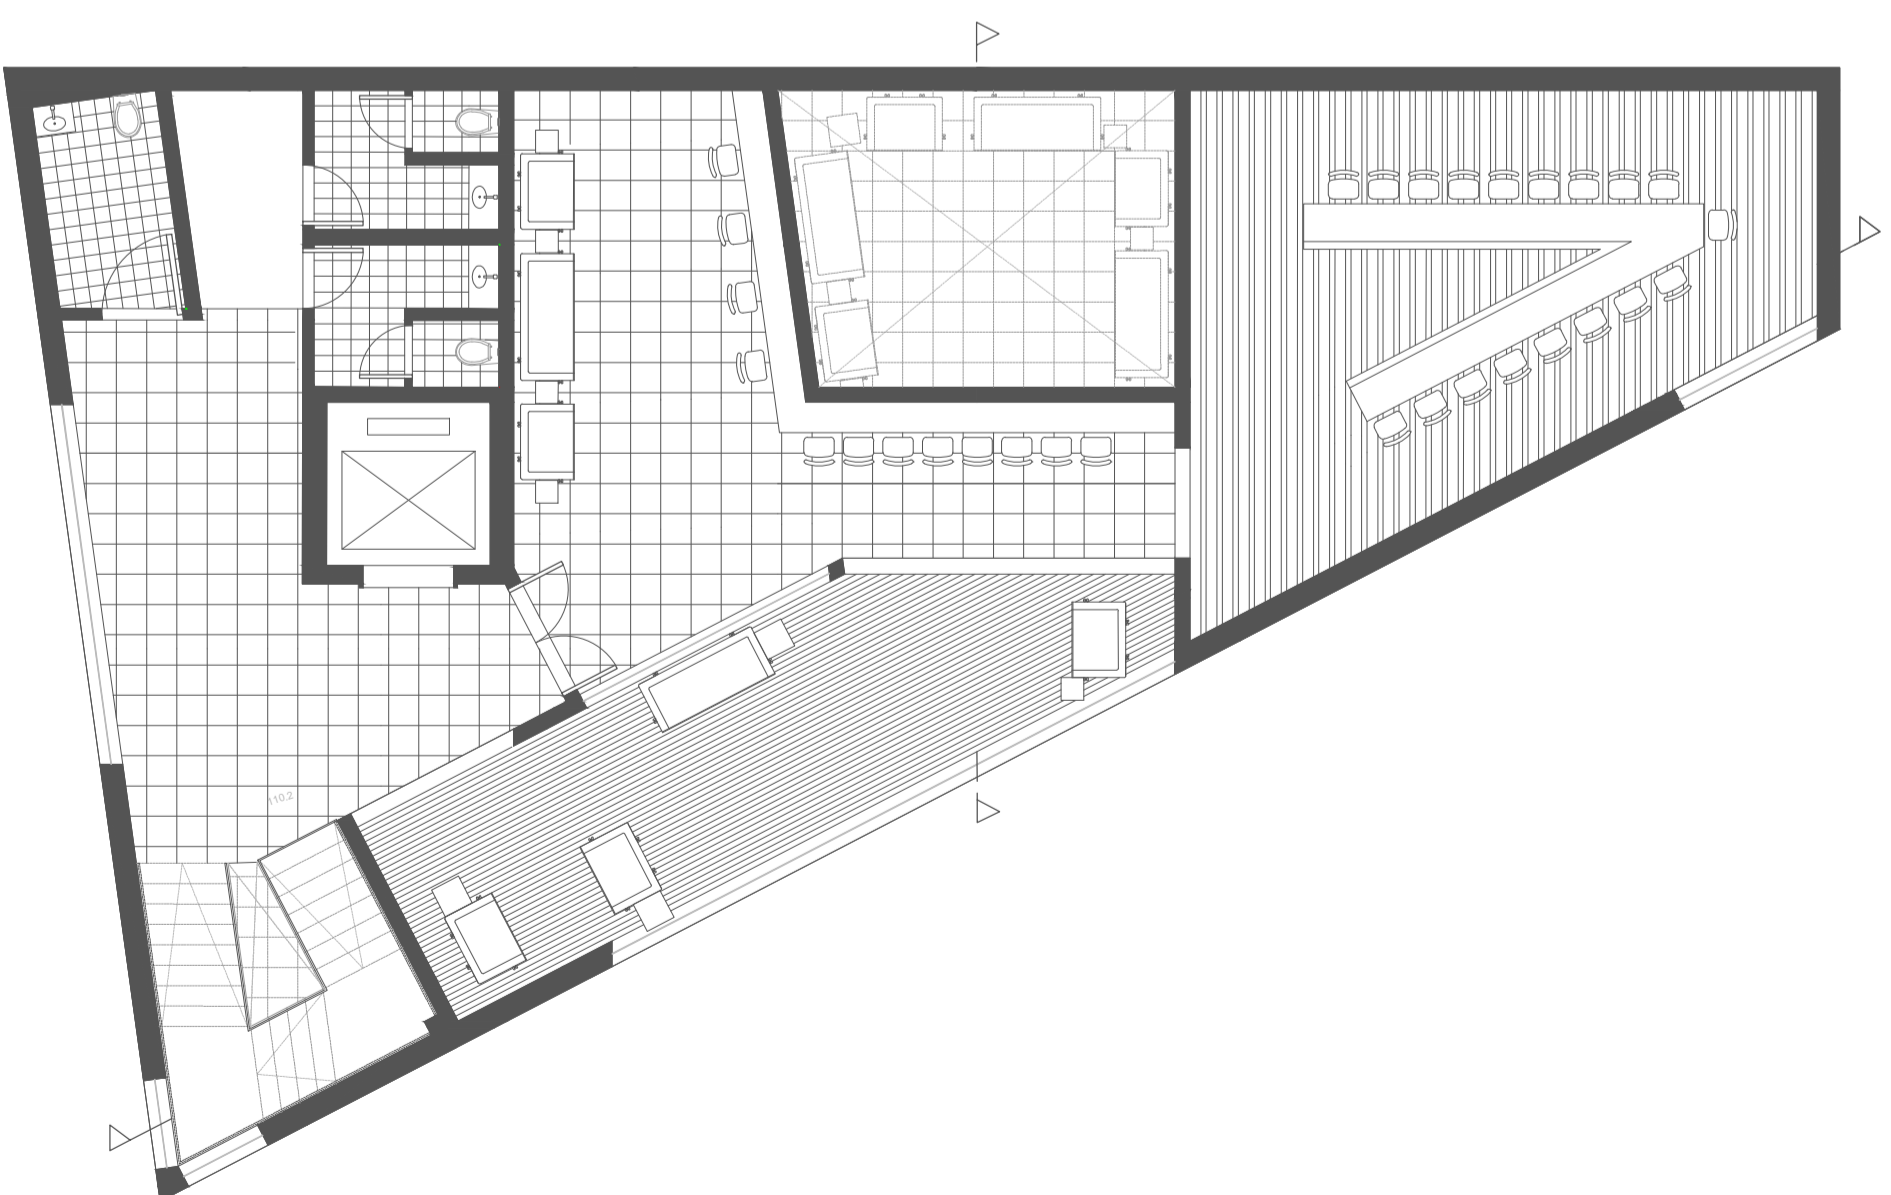

Tema 4 - ATL - Planta do piso1- Escala: 1/200

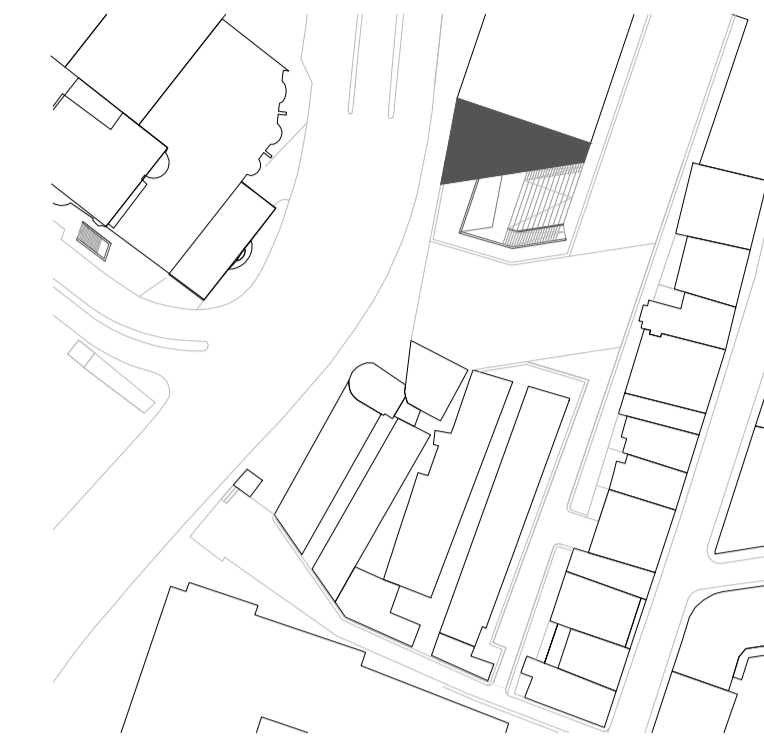

Tema 4 - ATL - Planta do piso 2 - Escala: 1/200