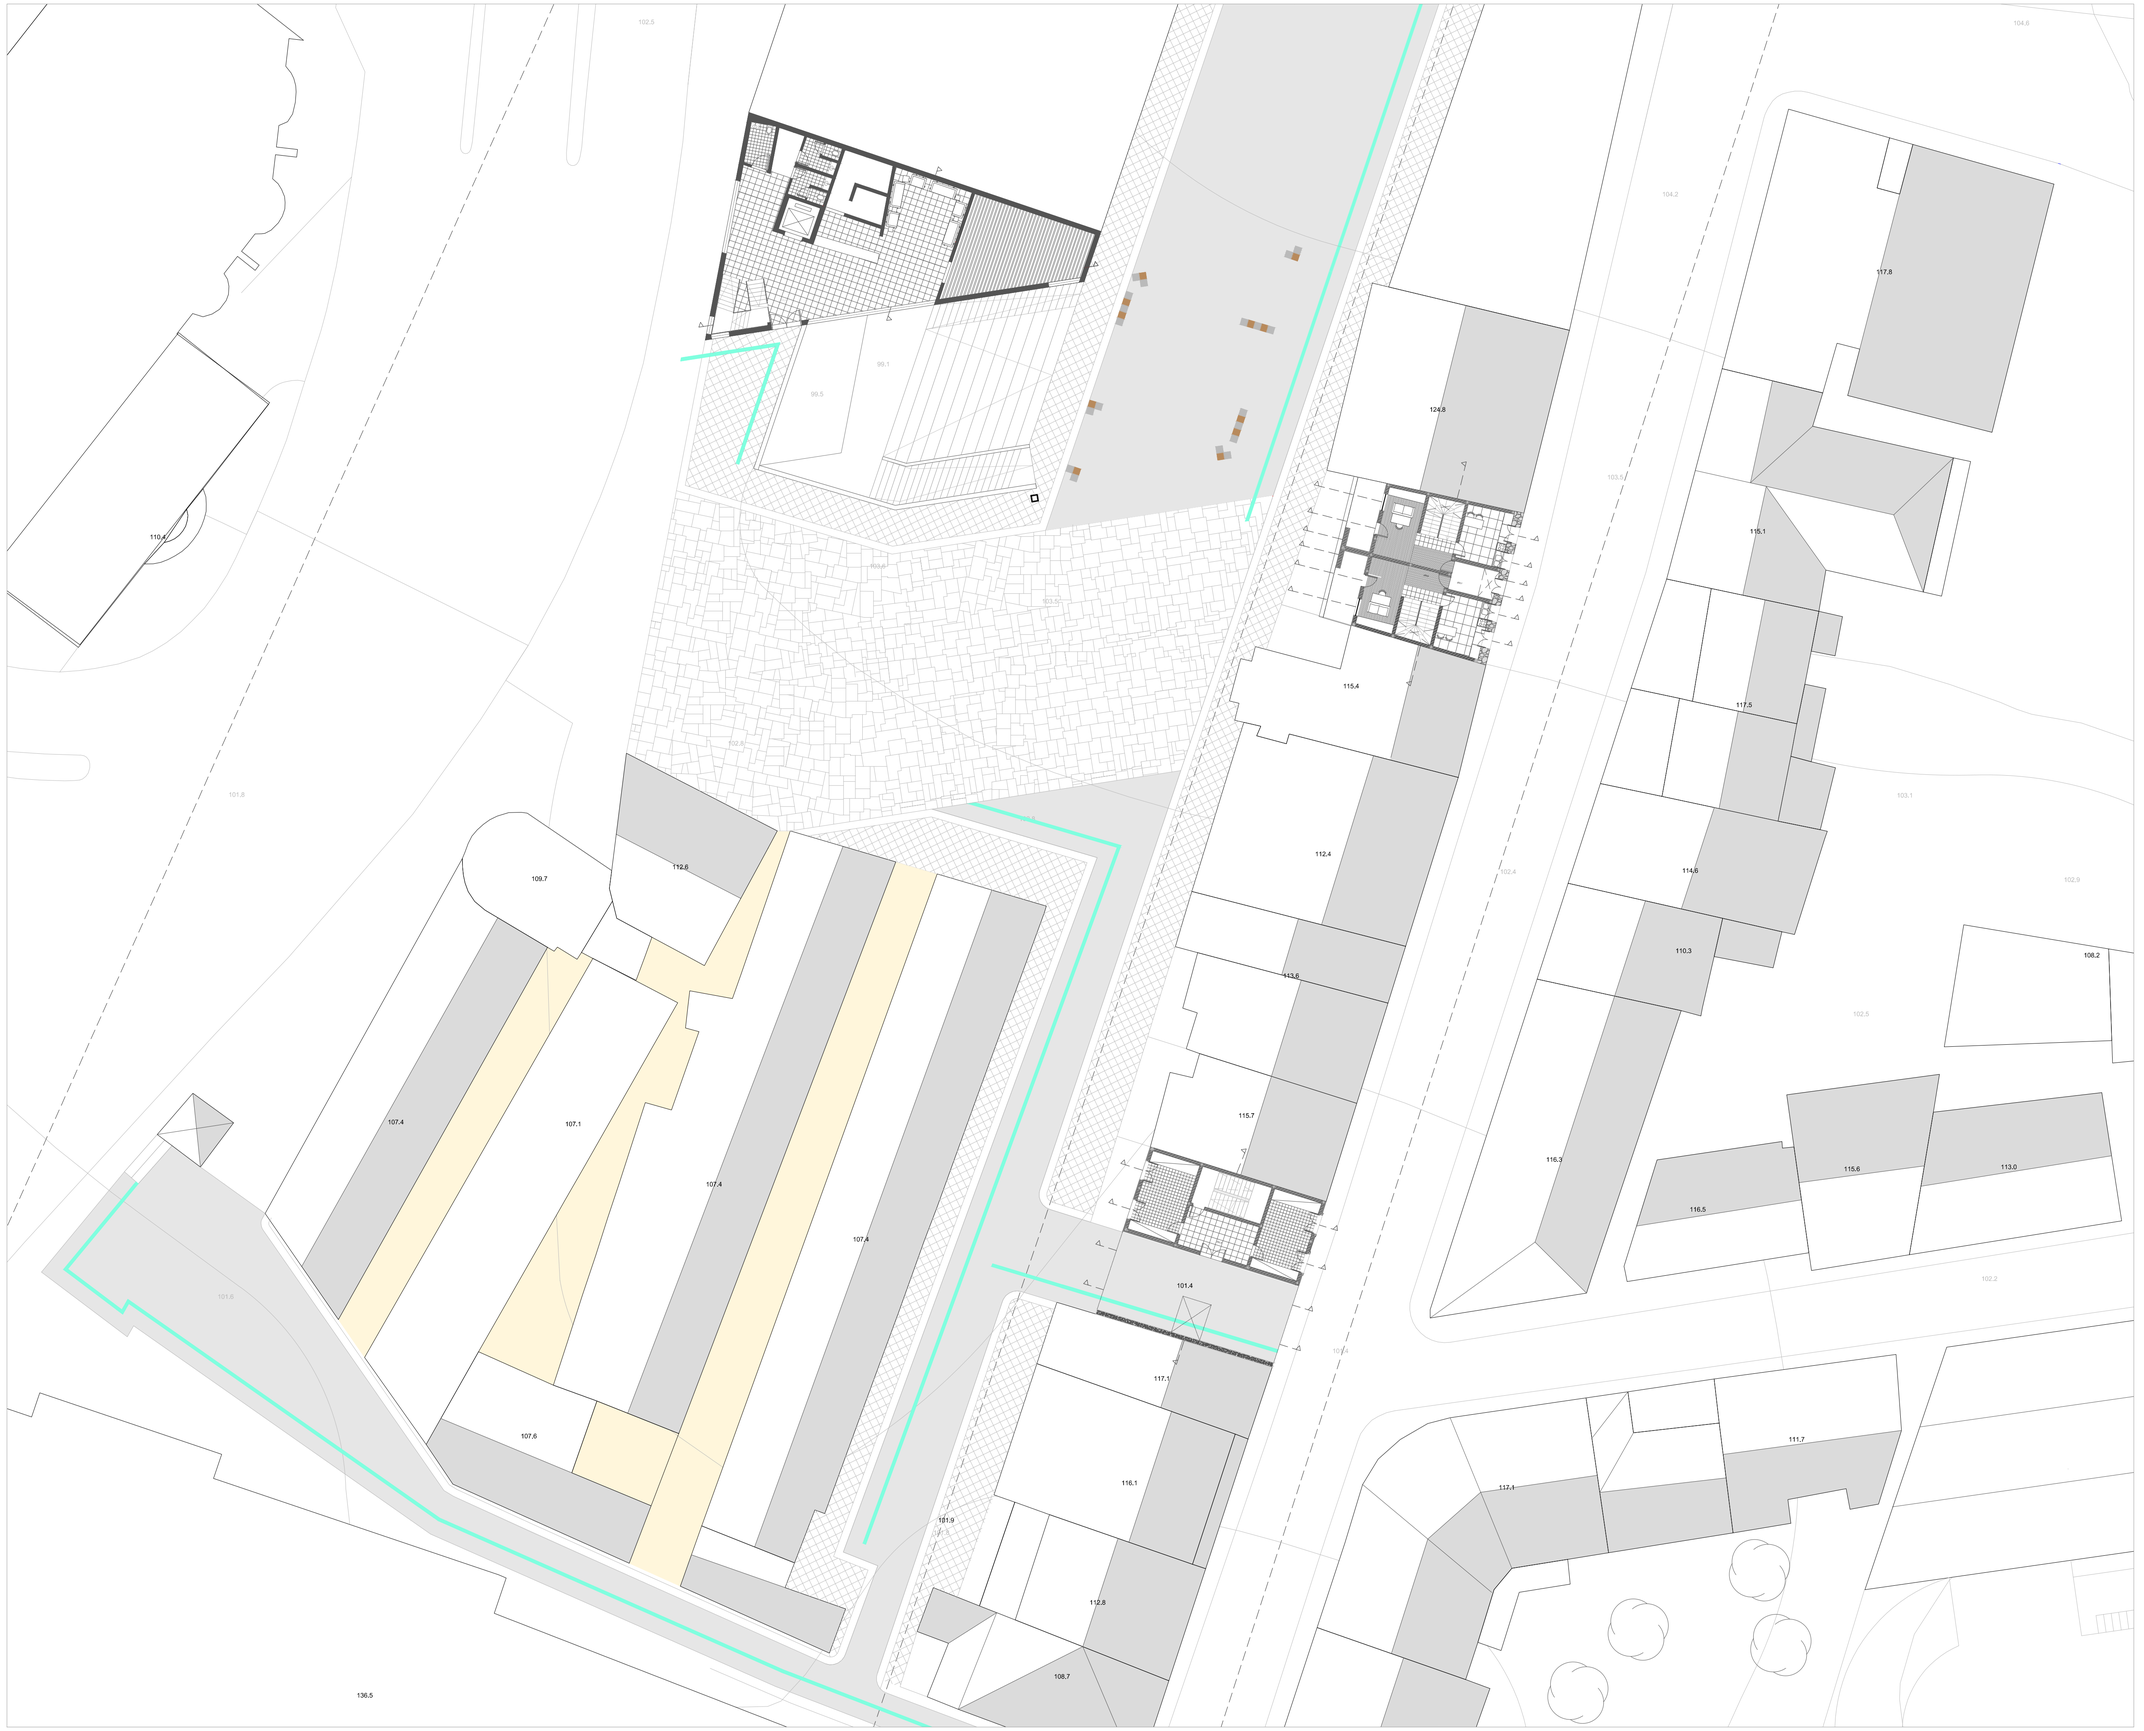

Planta de geral piso 1 - Escala: 1/500