
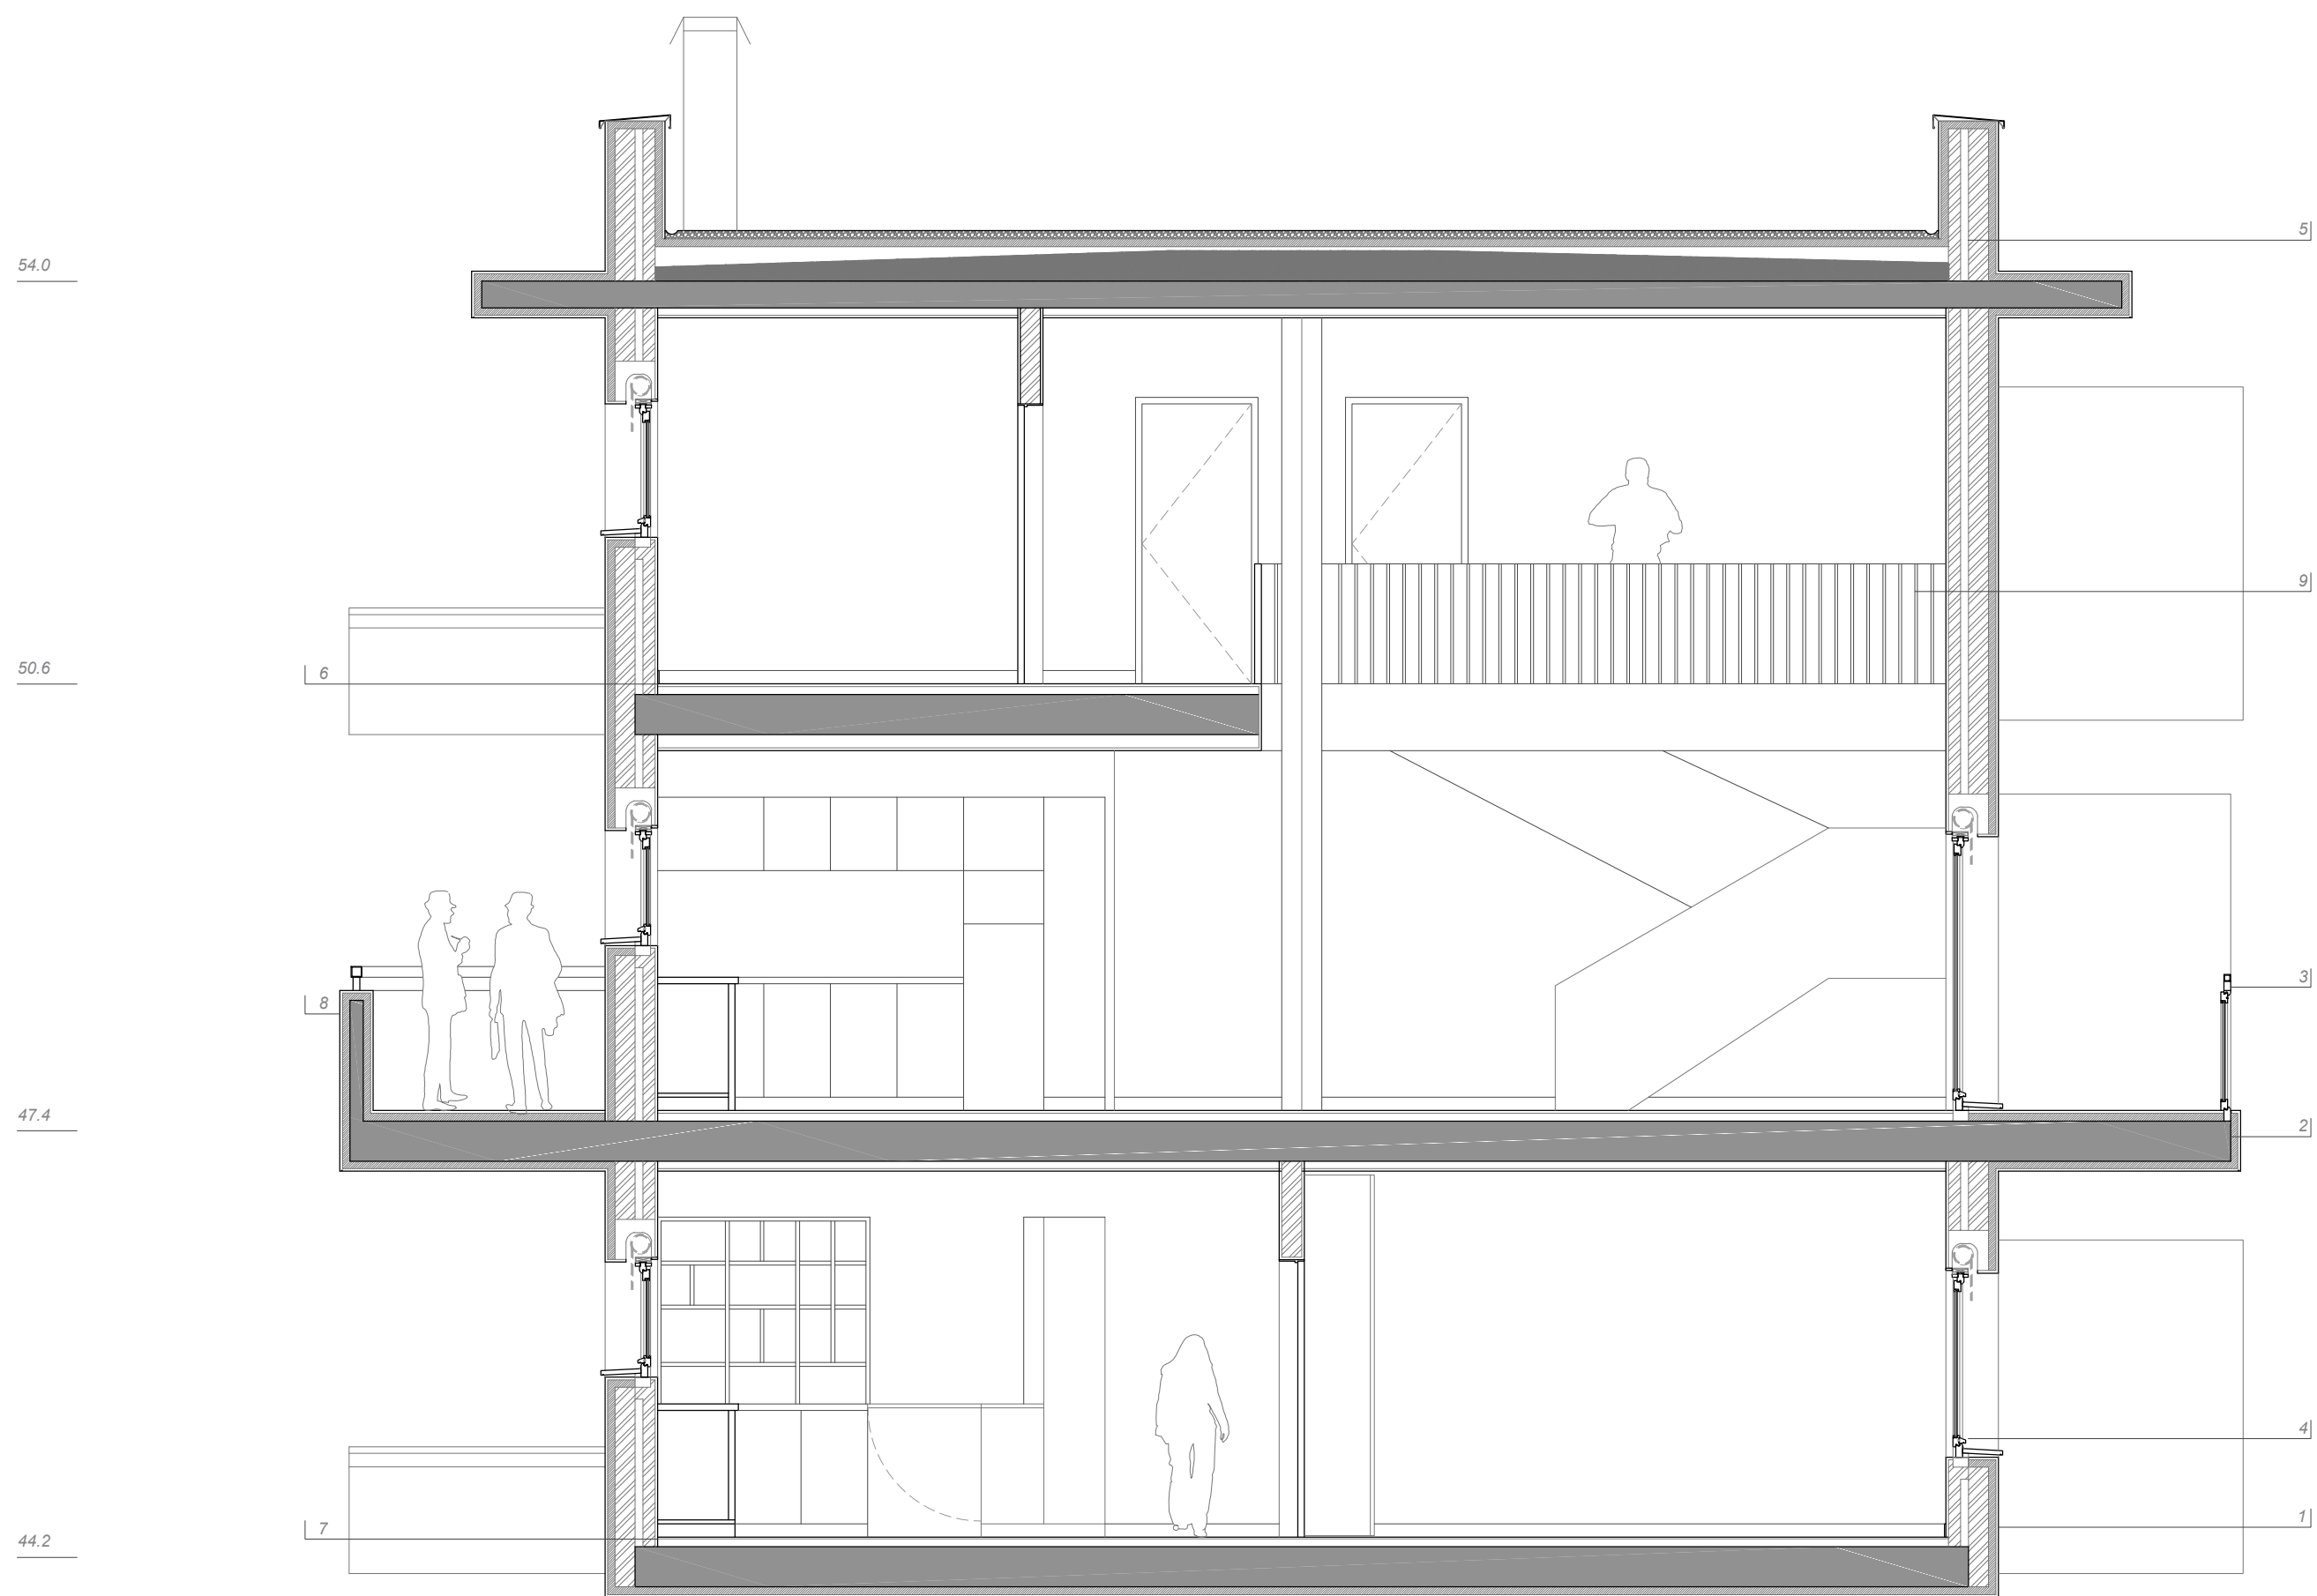


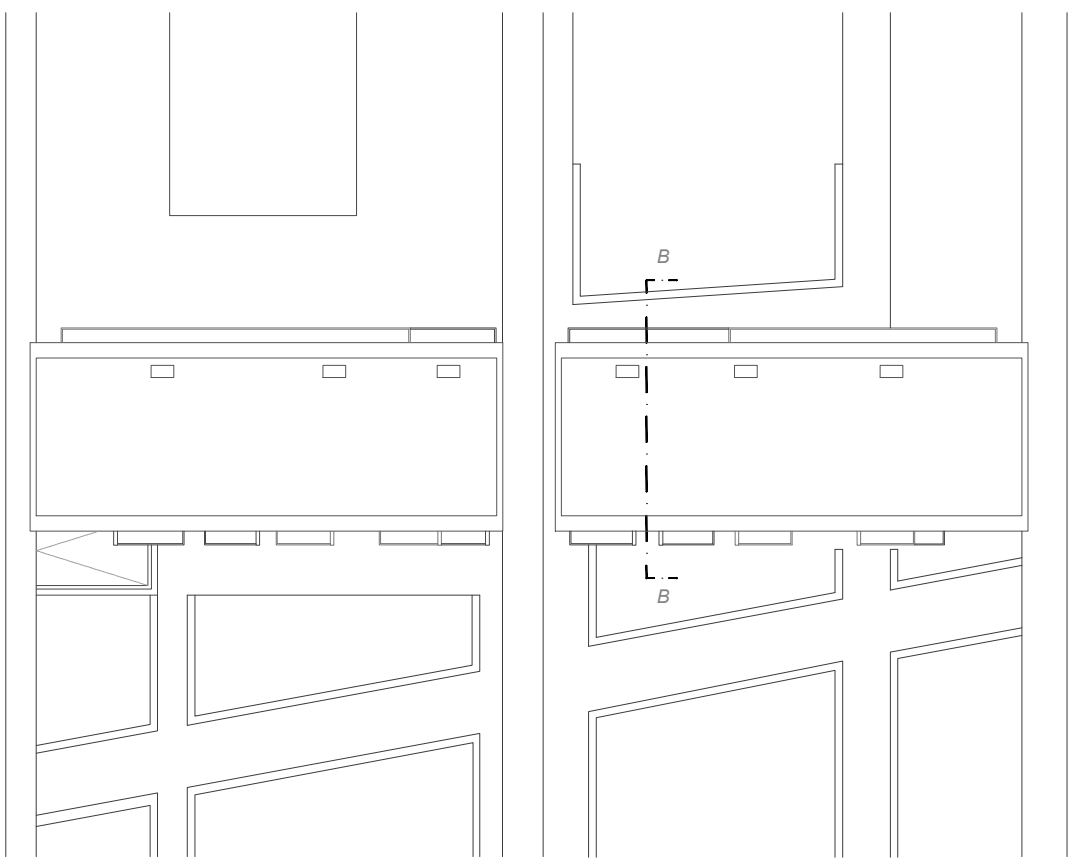

54.0

50.6

47.4

44.2

40.8

37.0

1. parede - isolamento ETIC | tijolo 15 | caixa de ar 60mm | tijolo T1 | reboco pintado de branco
2. laje - laje betão fungiforme assente sobre pilares de betão
3. varanda - guarda em vidro | caixilharia alumínio
4. janela - caixilharia PVC | vidro (4mm, caixa ar 6mm, 6mm) | petitorli em pedra
5. cobertura - laje betão fungiforme | camada de forma | tela drenante | impermeabilização | isolamento ETIC | geotextil | seixo rolado | platibanda metálica
6. pavimento quarto - laje fungiforme 30cm | isolamento sonoro | soalho de madeira
7. pavimento sala e cozinha - laje fungiforme 30cm | isolamento sonoro | revestimento viroc branco mate
8. guarda galeria - betão armado | corrimão em aço de secção quadrada oco
9. guarda interior - ripado de madeira 10cm com espaçamento de 2cm

09

CORTE BB escala 1/50
Habitação de Ocupação Temporária
iscte-iui | PFA 2015/2016 | Nádia Sofia Gomes 34180