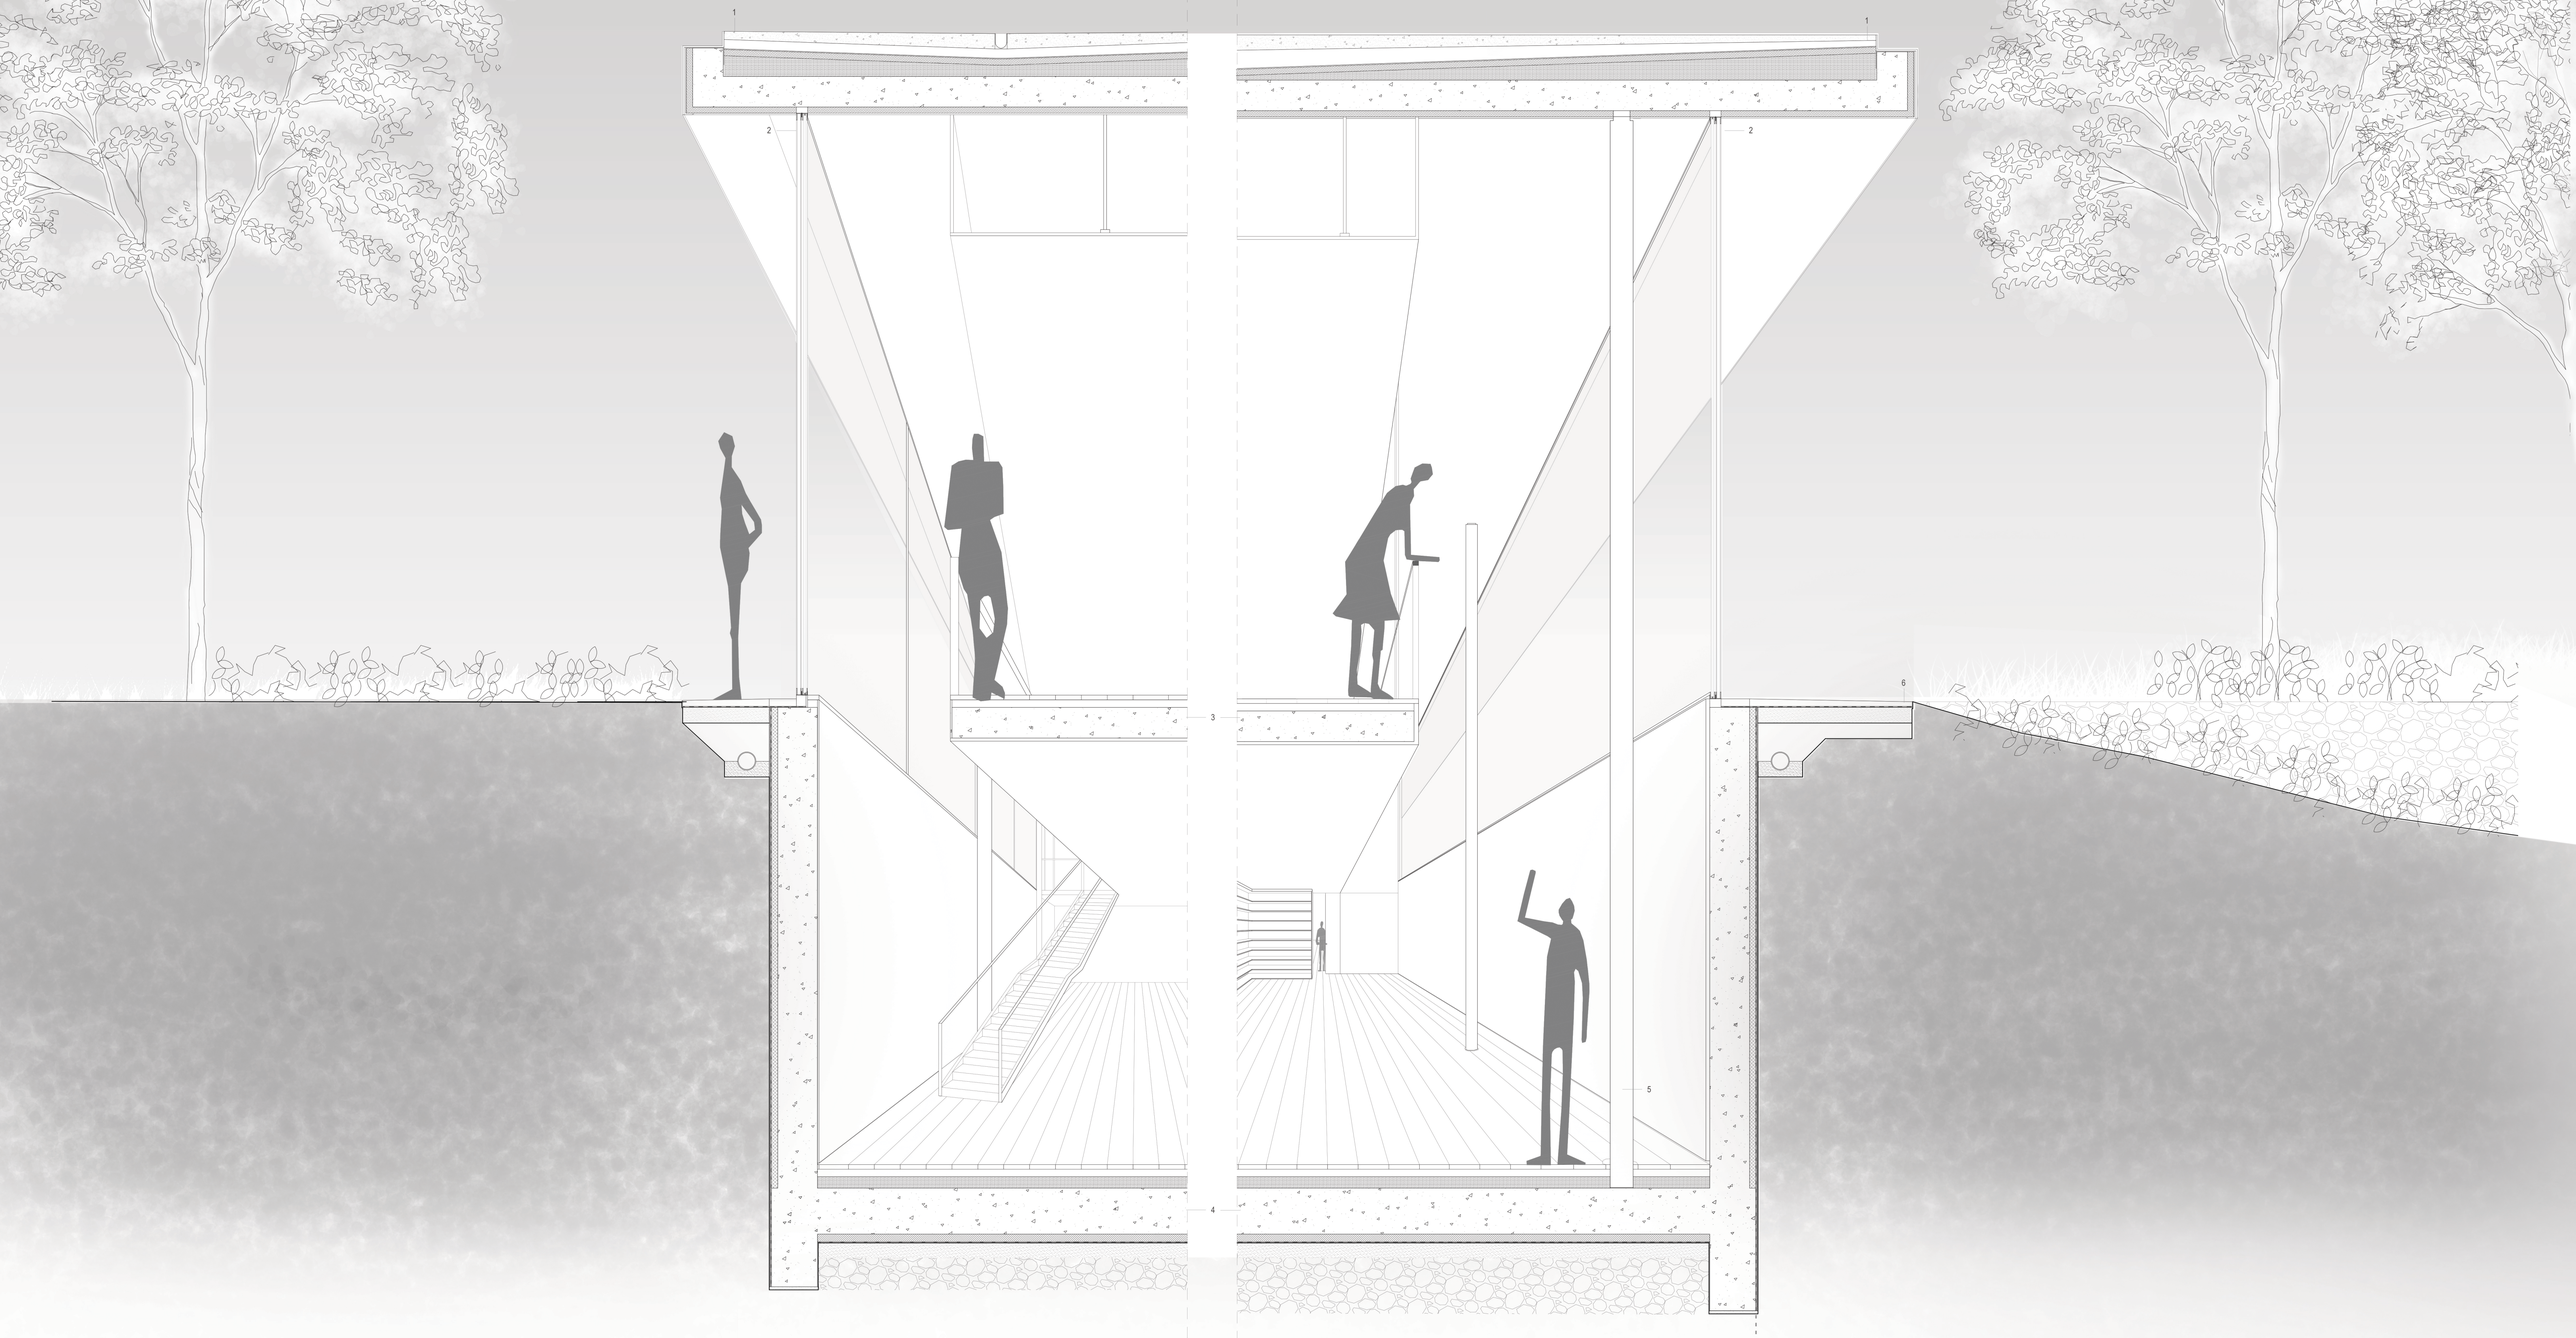

JUNTA DE FREGUESIA DE SINES | PÓLO PÚBLICO. CORTE DE FACHADA. ESCALA 1/20
PROJETO FINAL DE ARQUITETURA. ISCTE-IUL | DOCENTE: PEDRO PINTO .DISCENTE: ANDREIA M. TAVARES. OUTUBRO.2016

1. COBERTURA: *CHAPA METÁLICA; BETÃO POLIDO; BRITA ; GEOTEXTIL; ISOLAMENTO XPS; BETONILHA DE REGULARIZAÇÃO ; BETÃO; ISOLAMENTO XPS; REBOCO PINTADO A BRANCO; GESSO CARTONATO ;*
2. PAREDE: *CAIXILHO DE ALUMINIO; GEOTEXTIL; ISOLAMENTO XPS; BETÃO; REBOCO PINTADO A BRANCO;*
3. LAJE SUPERIOR: *REGUADO DE MADEIRA; FIXAÇÃO DE MADEIRA; BETONLHA DE REGULARIZAÇÃO; LAJE DE BETÃO; REBOCO PINTADO A BRANCO;*
4. LAJE INFERIOR: *REGUADO DE MADEIRA; FIXAÇÃO DE MADEIRA; BETONLHA DE REGULARIZAÇÃO; LAJE DE BETÃO; AREIA; GEOTEXTIL; BRITA ;*

5. *PILAR METÁLICO ESTRUTURANTE, 20 MM Ø ;*
6. *BETÃO POLIDO; GEOTEXTIL; BETONILHA DE REGULARIZAÇÃO; BRITA; GOTEIRA METÁLICA;*

CÂMARA MUNICIPAL DE SINES | SERVIÇOS DE ARQUIVO E DOCUMENTAÇÃO . CORTE DE FACHADA. ESCALA 1/20
PROJETO FINAL DE ARQUITETURA. ISCTE-IUL | DOCENTE: PEDRO PINTO .DISCENTE: ANDREIA M. TAVARES. OUTUBRO.2016