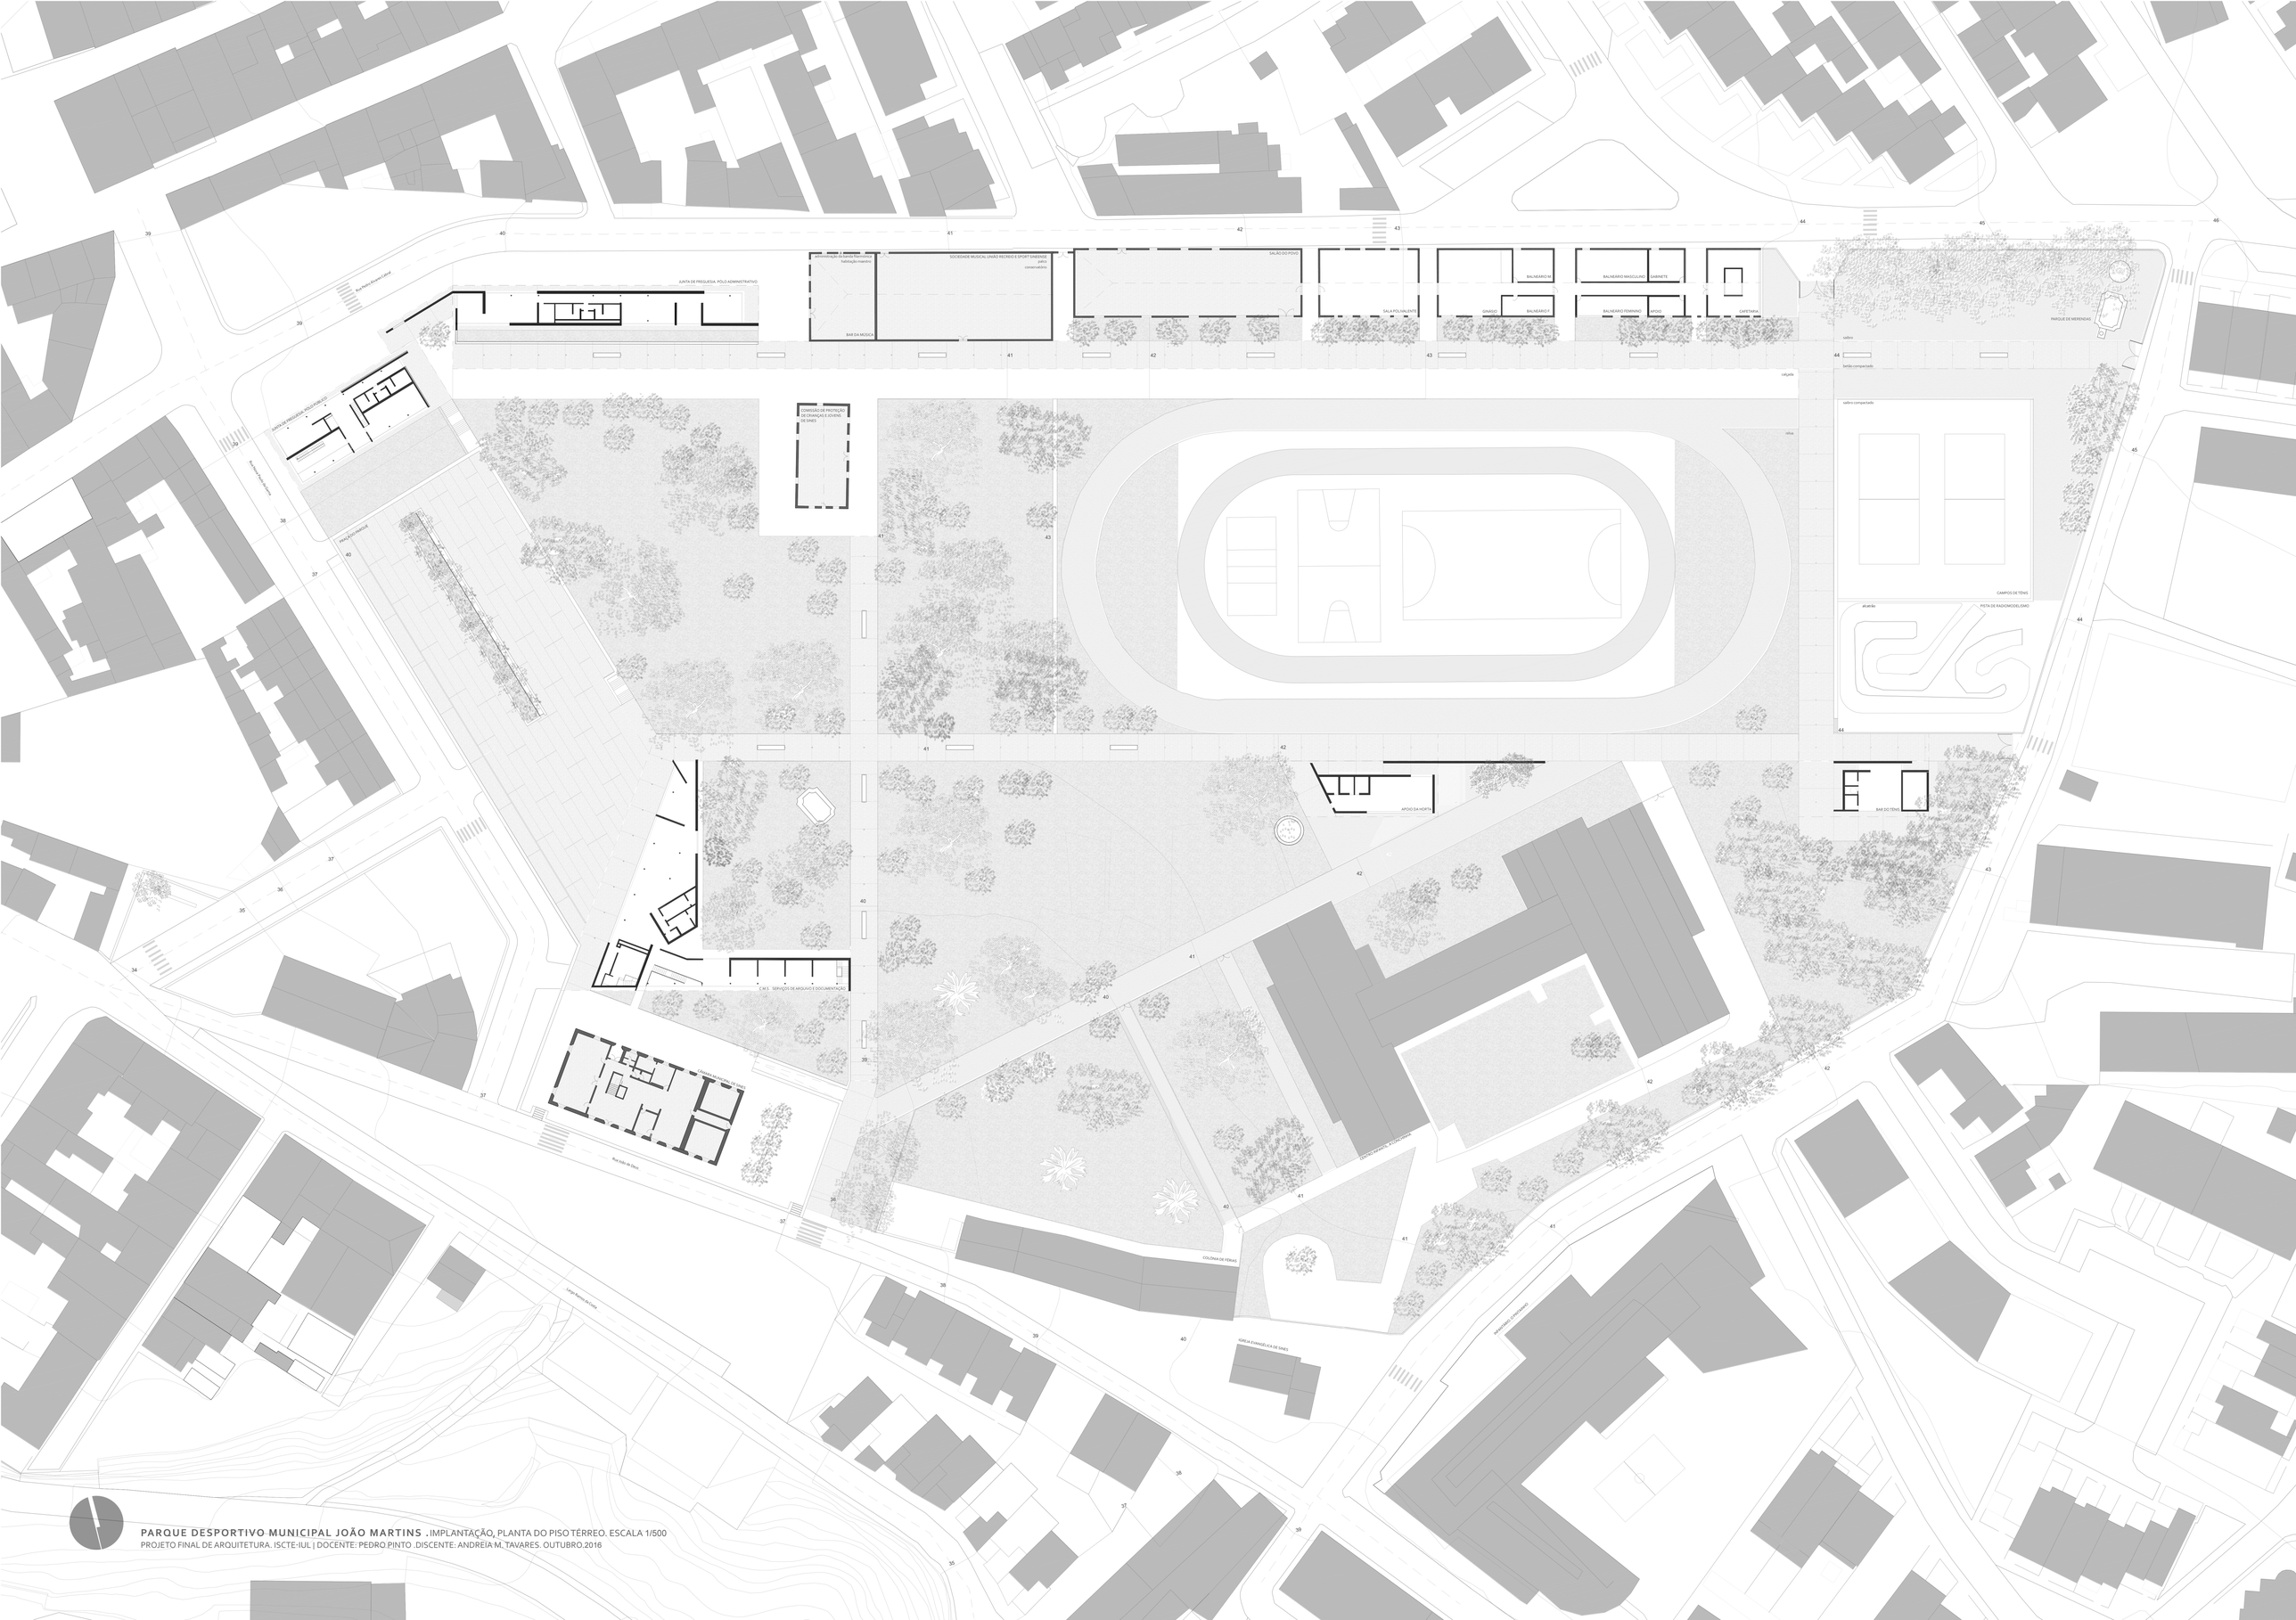

PARQUE DESPORTIVO MUNICIPAL JOÃO MARTINS . IMPLANTAÇÃO, PLANTA DO PISO TÉRREO. ESCALA 1/500

PROJETO FINAL DE ARQUITETURA. ISCTE-IUL | DOCENTE: PEDRO PINTO .DISCENTE: ANDREIA M. TAVARES. OUTUBRO.2016