






PERFIL E . PERFIL, VIRADO A NASCENTE, PELA RUA NOVA PAULO DA GAMA.

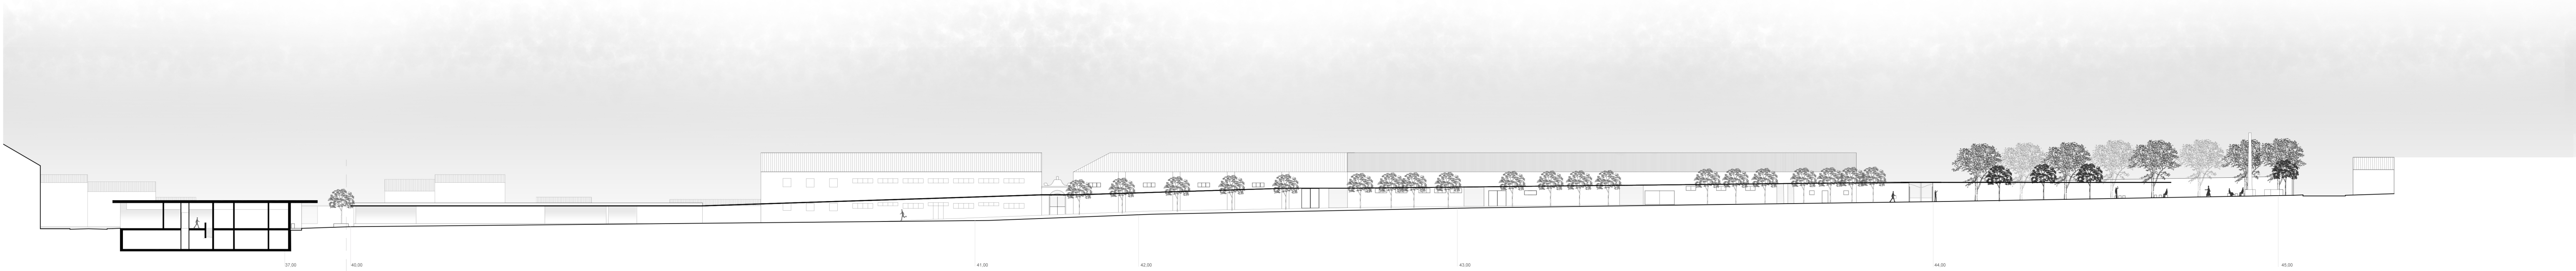

PERFIL F . PERFIL TRANSVERSAL PELA RAMPA DE ACESSO DO PARQUE DE ESTACIONAMENTO.

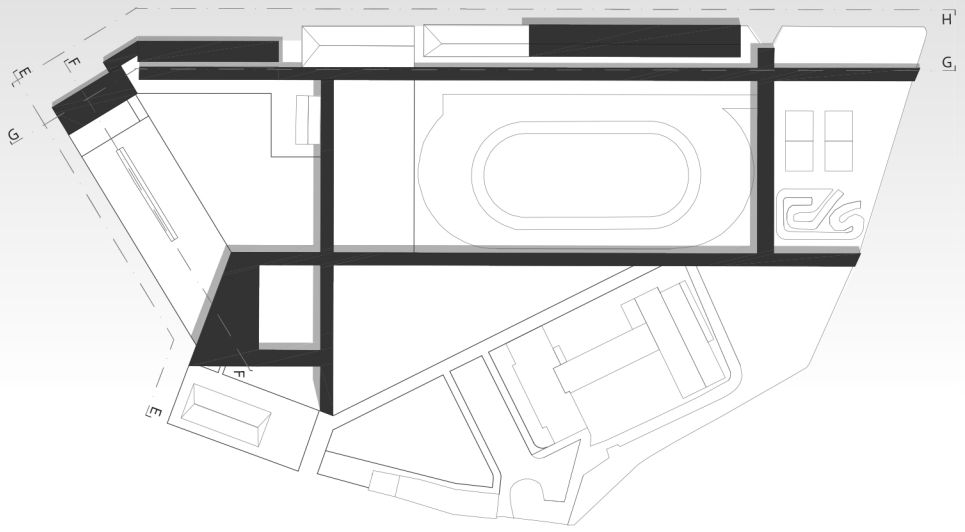

PERFIL G . PERFIL LONGITUDINAL, VIRADO A NORTE, PELA ENTRADA NASCENTE-NORTE DO PARQUE.

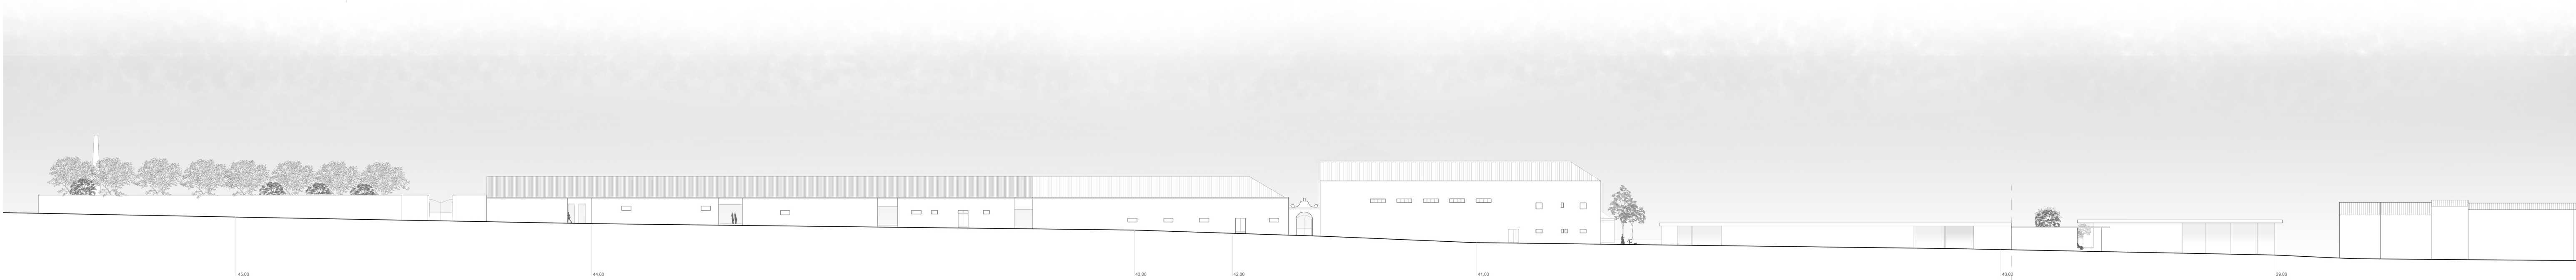

PERFIL H . PERFIL, VIRADO A SUL, PELA RUA PEDRO ALVARES CABRAL.