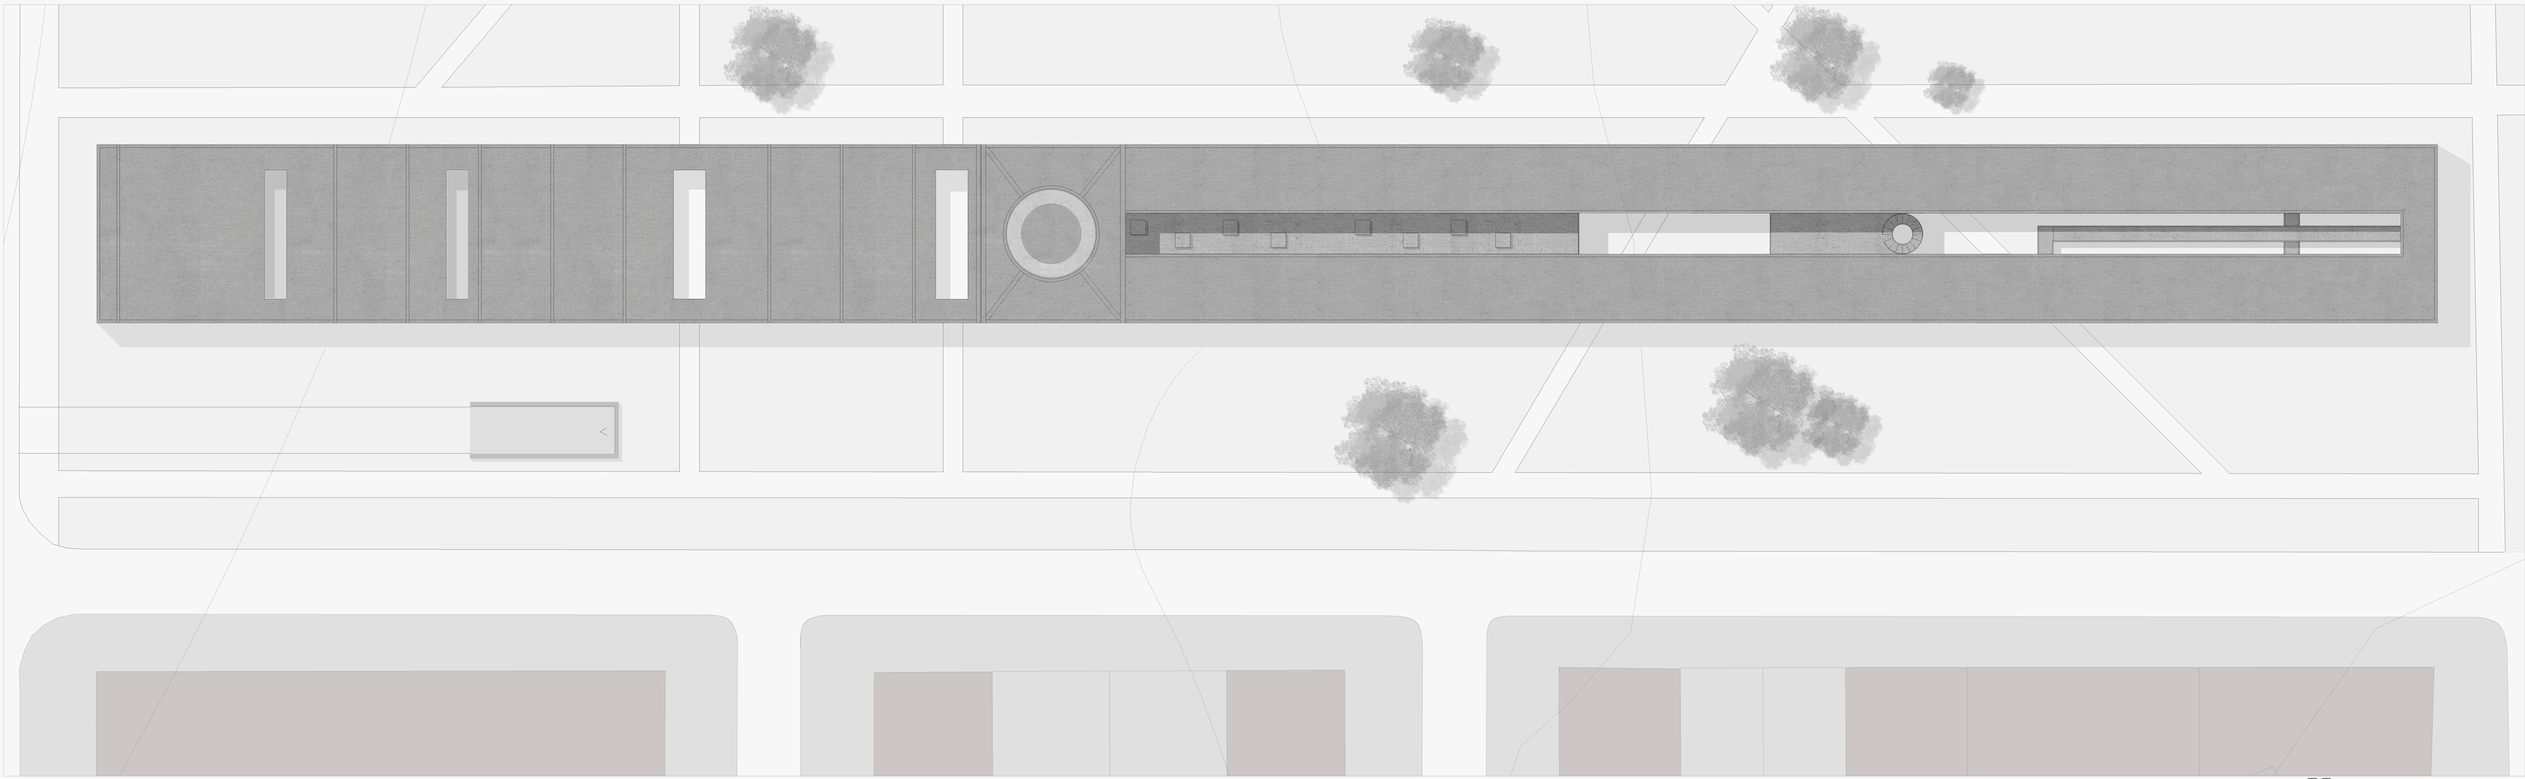

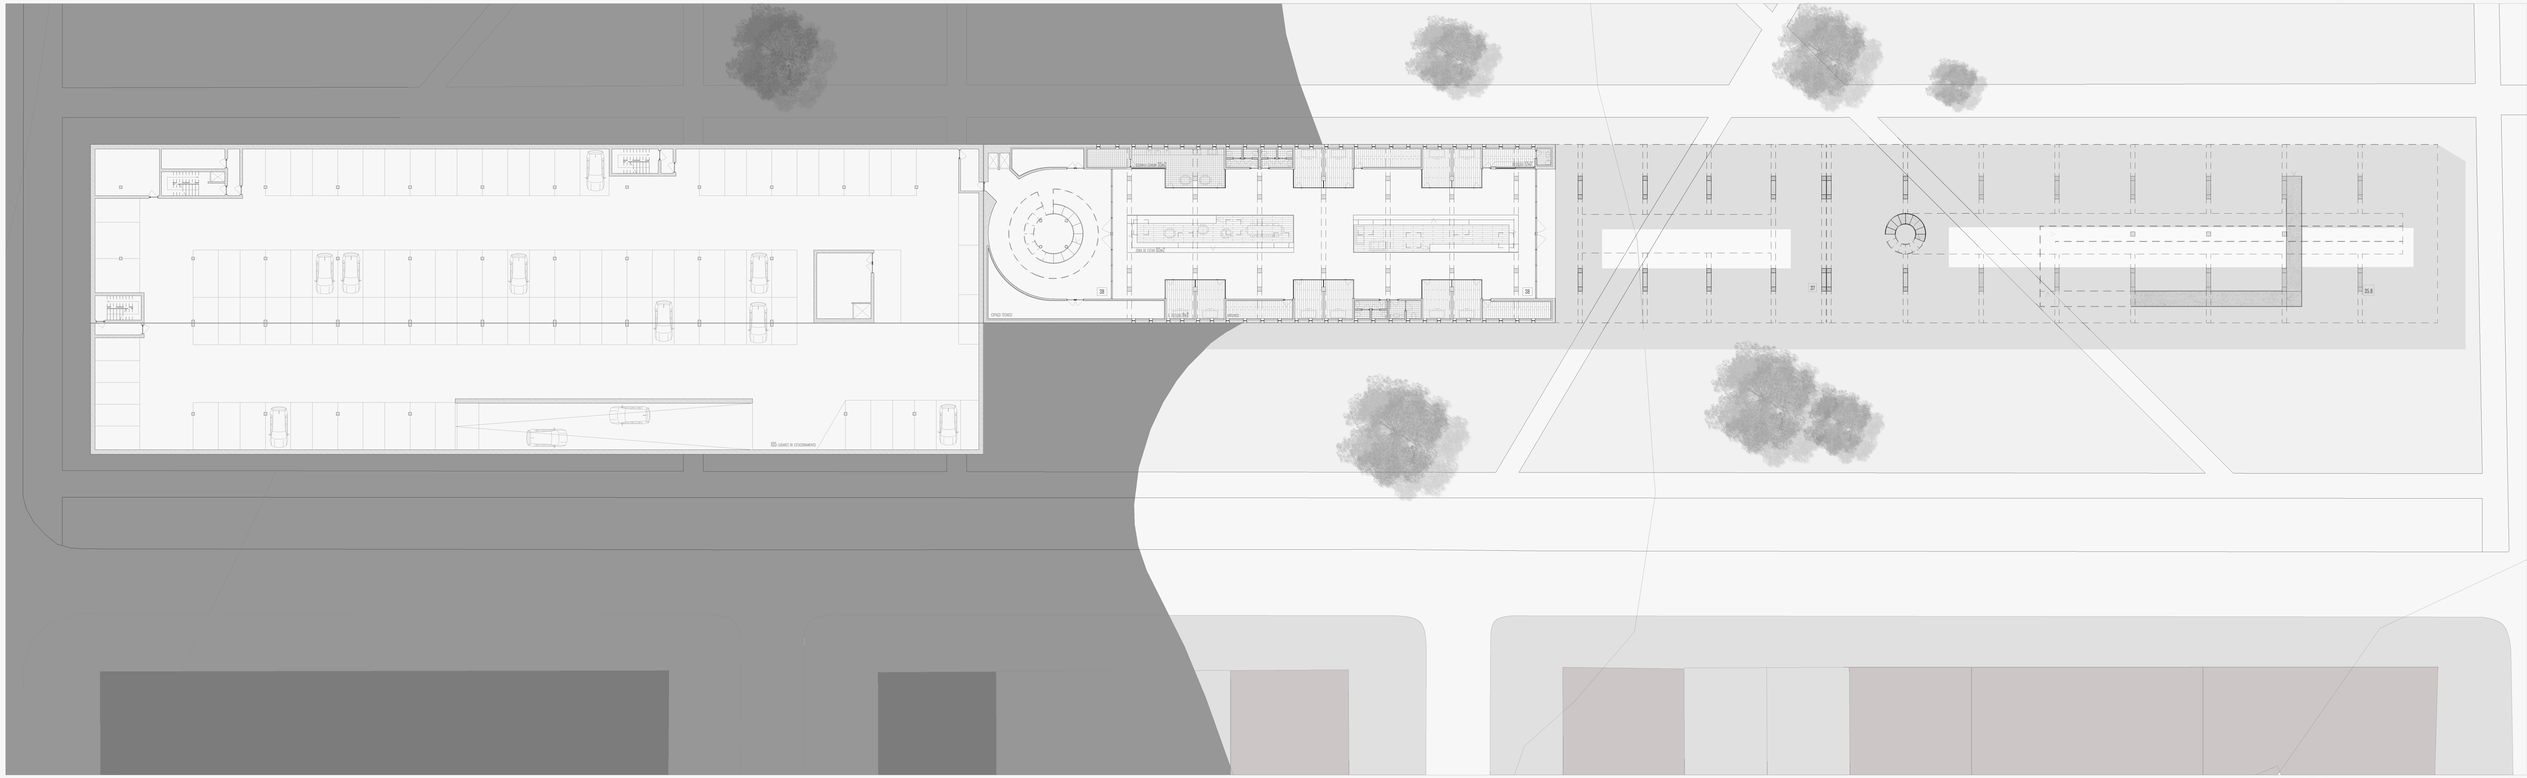

02 PROJETO FINAL DE ARQUITETURA

PLANTA DE COBERTURA . 1:200

RESIDÊNCIAS PARA INVESTIGADORES . MARGARIDA MASCARENHAS DE CARVALHO . ISCTE-IUL . 2016

COZINHA COMUM 35m2
RECEÇÃO 12m2
ZONA DE ESTAR 65m2
ESPAÇO TÉCNICO
S. ESTUDO 11m2
ARRUMOS
38
38
37
35.8
105 LUGARES DE ESTACIONAMENTO

03 PROJETO FINAL DE ARQUITETURA

PLANTA PISO 0 . 1:200

RESIDÊNCIAS PARA INVESTIGADORES . MARGARIDA MASCARENHAS DE CARVALHO . ISCTE-IUL . 2016