


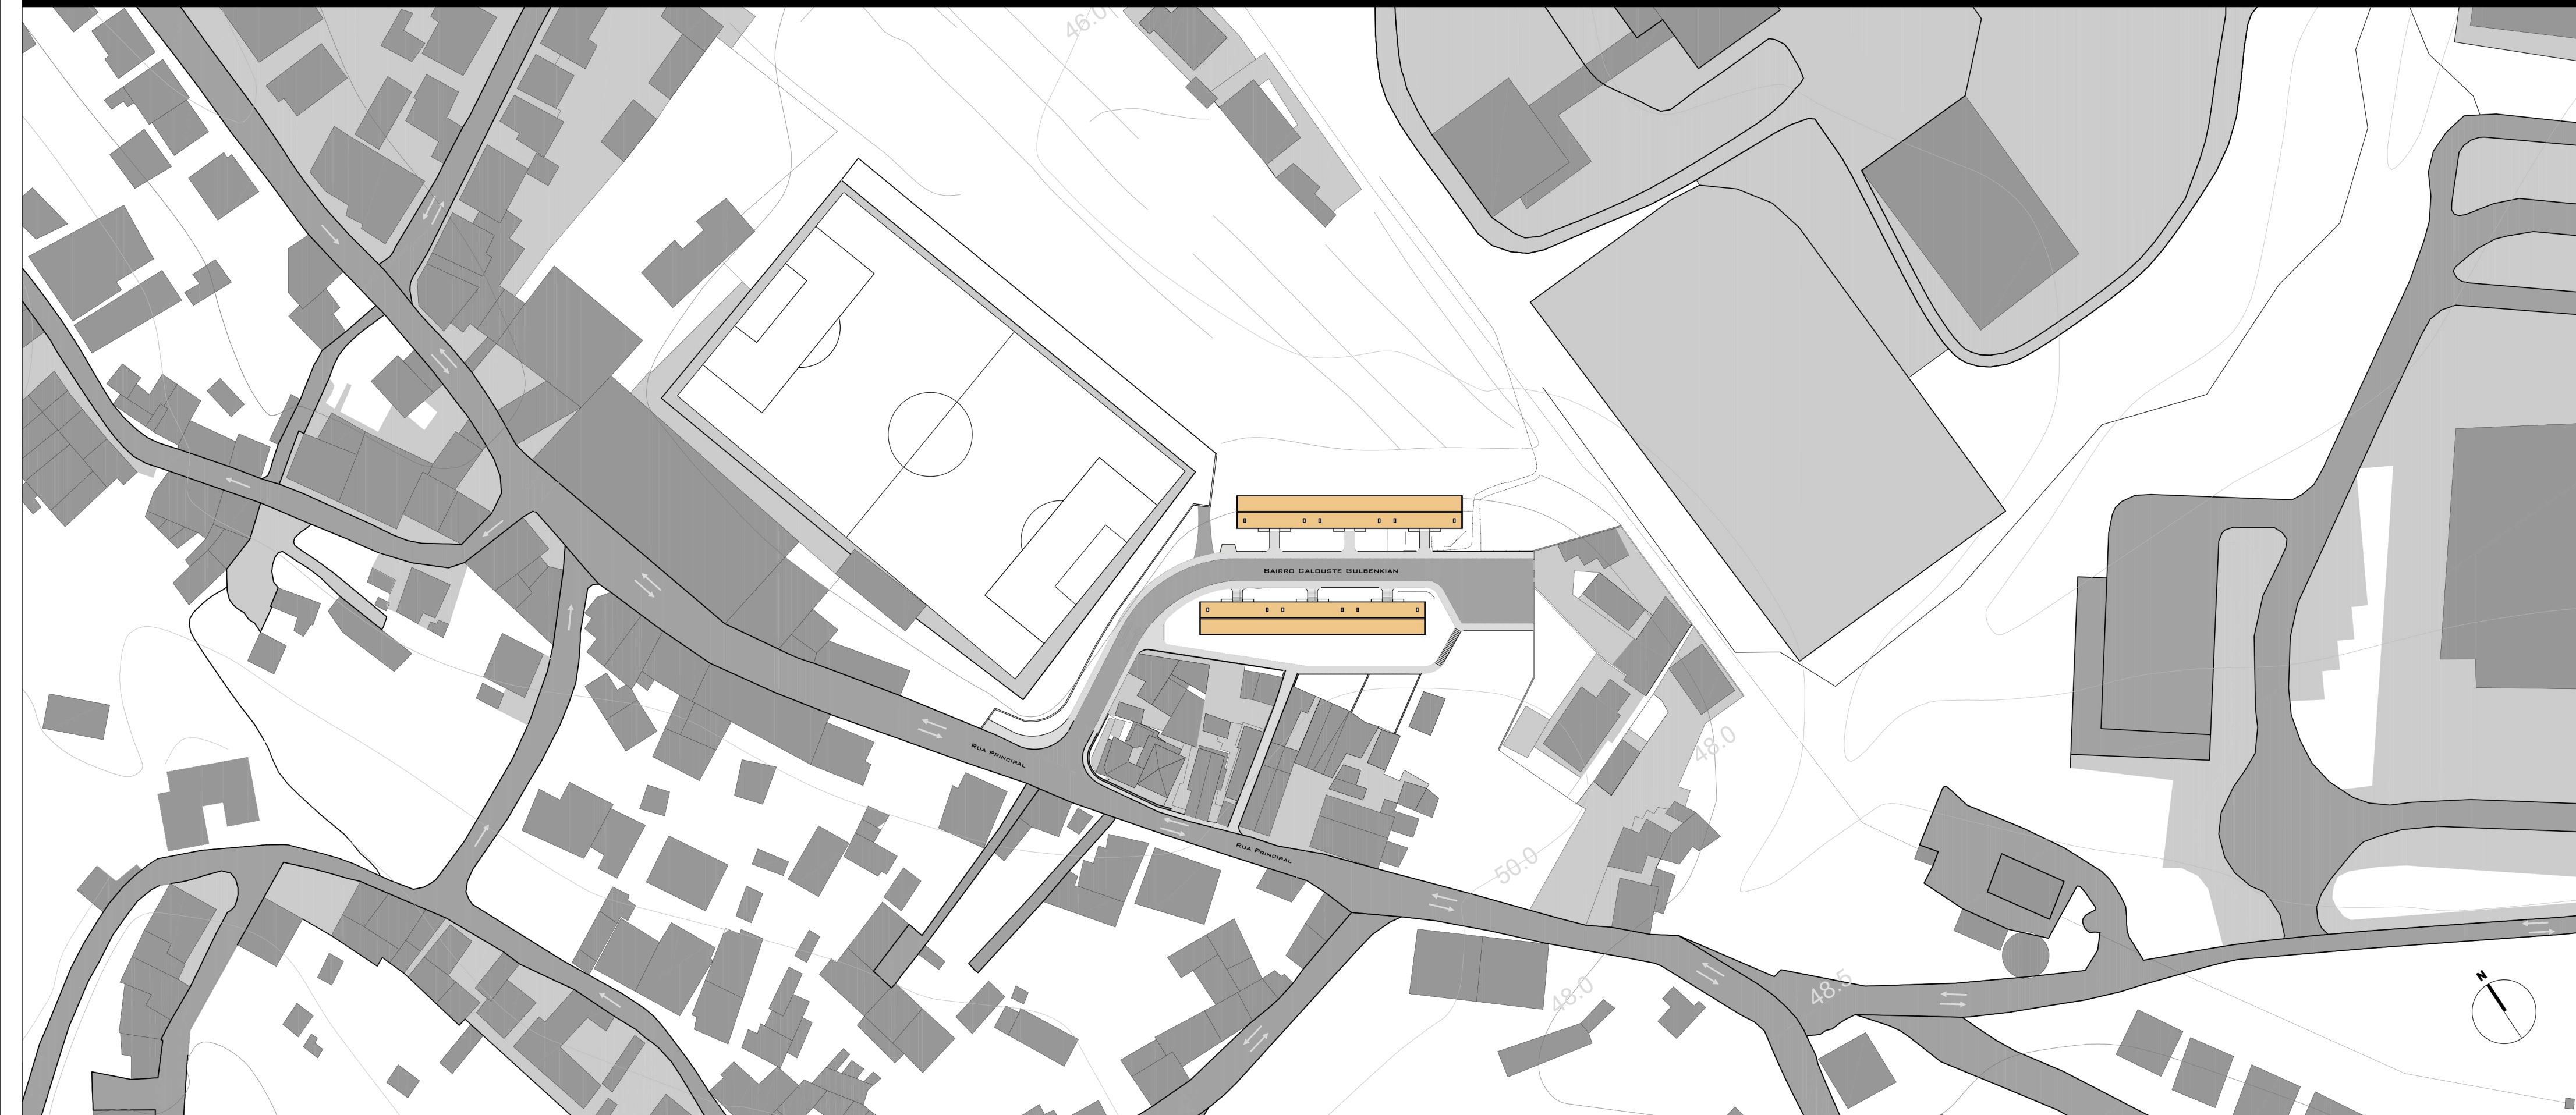

BAIRRO CALOUSTE GULBENKIAN-ALENQUER | PLANTA DE LOCALIZAÇÃO | Esc:1/1000



BAIRRO CALOUSTE GULBENKIAN-ALENQUER | PLANTA DA CAVE/ARREGADAÇÕES | Esc:1/200




BAIRRO CALOUSTE GULBENKIAN-ALENQUER | PLANTA DO RÉS-DO-CHÃO | Esc:1/200



BAIRRO CALOUSTE GULBENKIAN-ALENQUER | PLANTA DO PISO 1 | Esc:1/200



BAIRRO CALOUSTE GULBENKIAN-ALENQUER | PLANTA DO PISO 2 | Esc:1/200

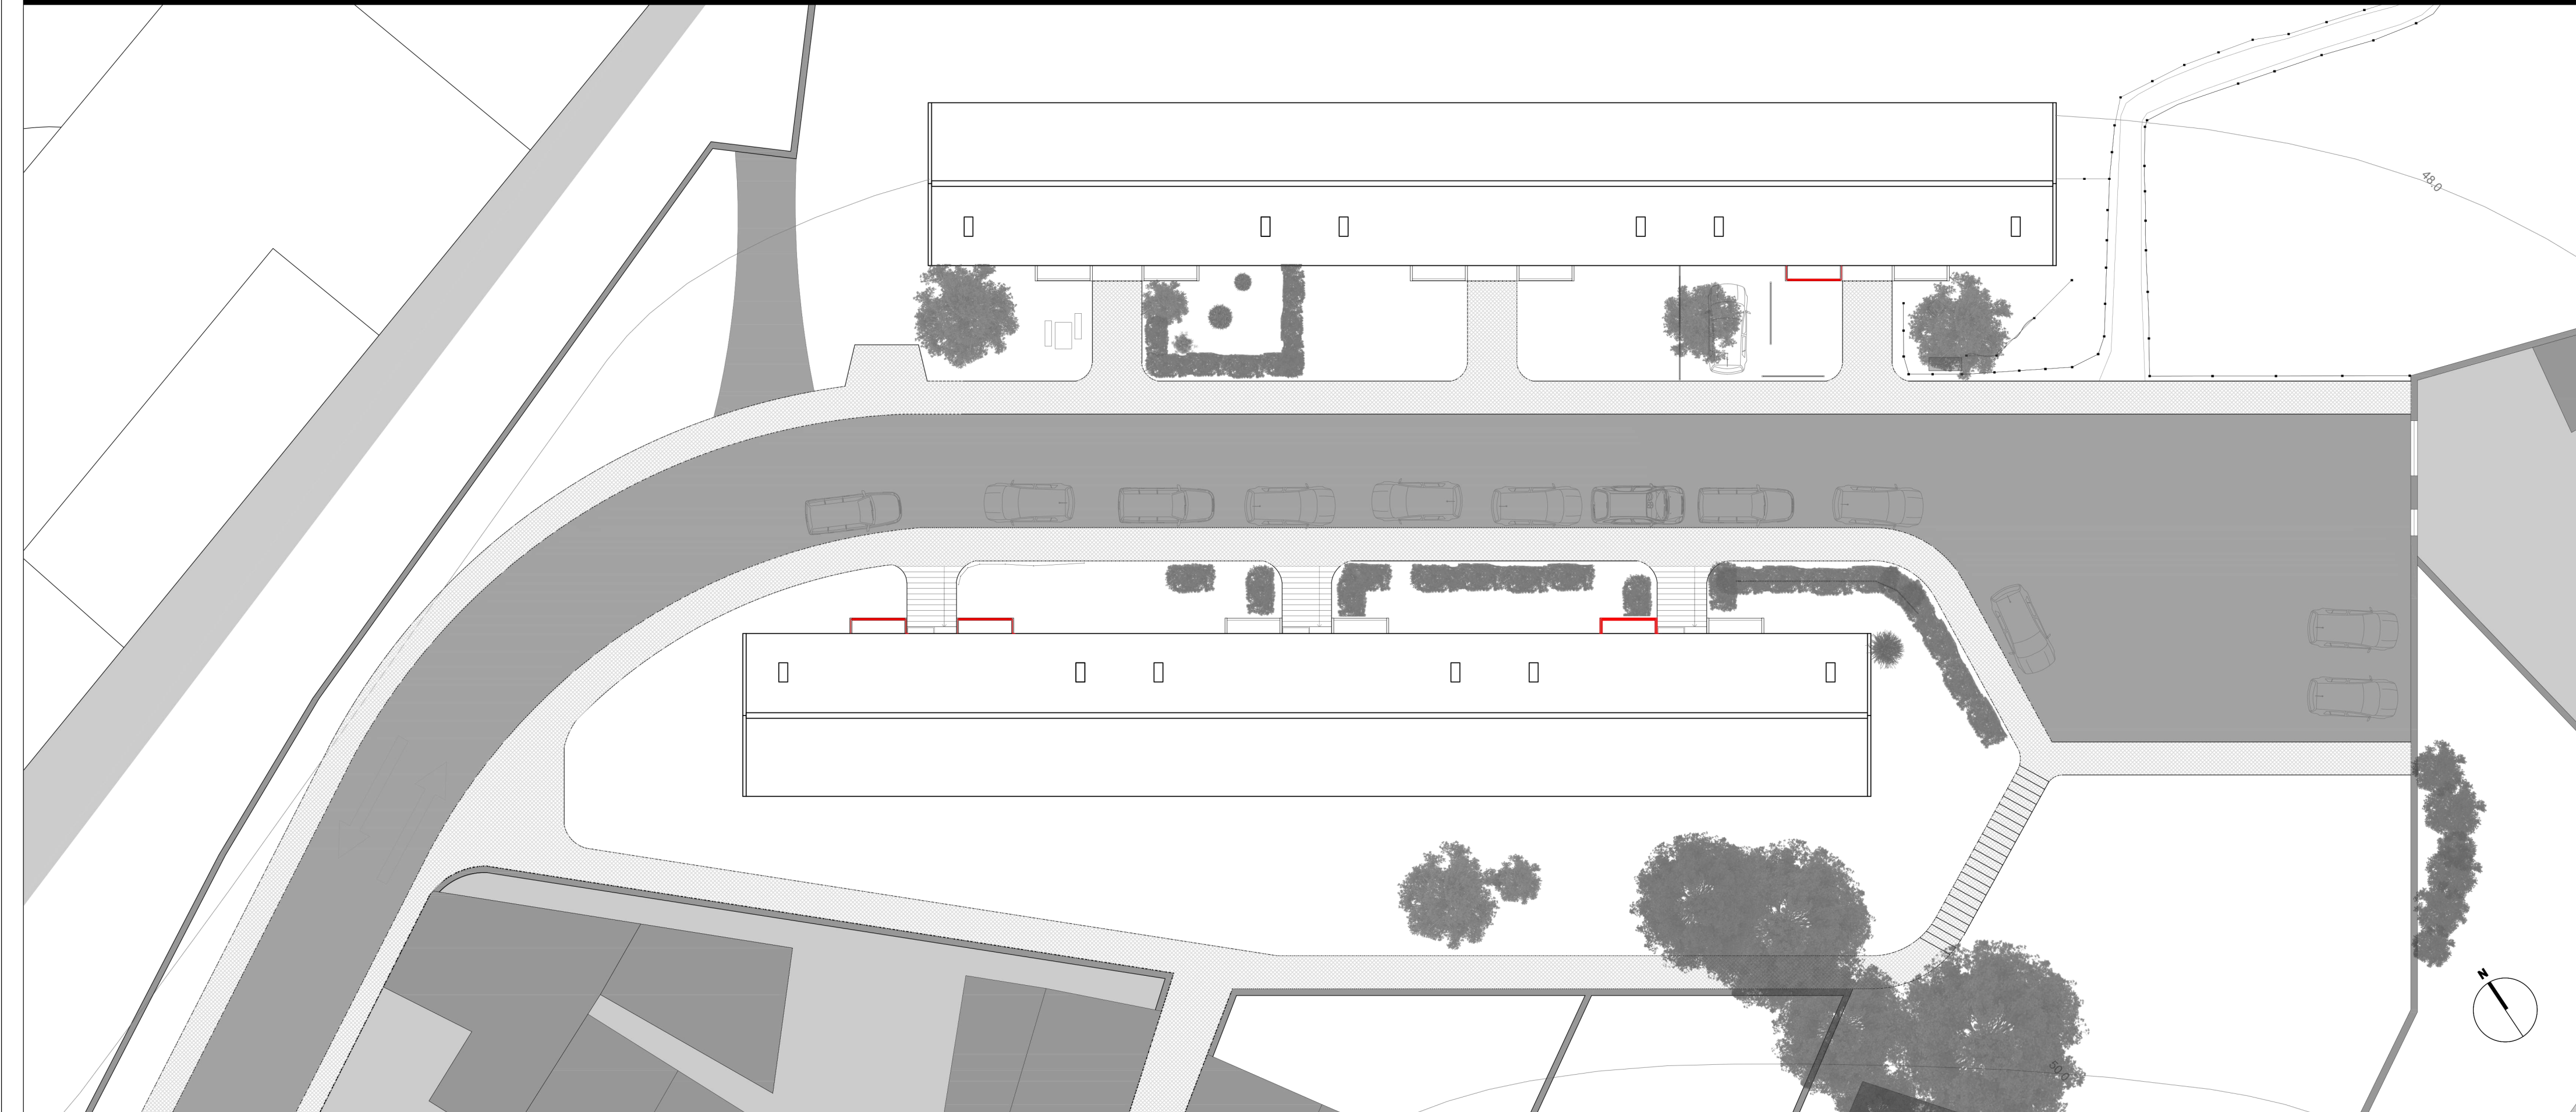

BAIRRO CALOUSTE GULBENKIAN-ALENQUER | PLANTA DE COBERTURA | Esc:1/200

BAIRRO CALOUSTE GULBENKIAN-ALENQUER

SITUAÇÃO ATUAL

4-A



BAIRRO CALOUSTE GULBENKIAN-ALENQUER | PLANTA DE LOCALIZAÇÃO | Esc:1/1000



BAIRRO CALOUSTE GULBENKIAN-ALENQUER | PLANTA DA CAVE/ARREGADAÇÕES | Esc:1/200



BAIRRO CALOUSTE GULBENKIAN-ALENQUER | PLANTA DO RÉS-DO-CHÃO | Esc:1/200

MELINDA RODRIGUES|60778|ISCTE-IUL|MIA|5ºANO|2017

BAIRRO CALOUSTE GULBENKIAN-ALENQUER

SITUAÇÃO ATUAL


4-B



BAIRRO CALOUSTE GULBENKIAN-ALENQUER | PLANTA DO PISO 1 | Esc:1/200



BAIRRO CALOUSTE GULBENKIAN-ALENQUER | PLANTA DO PISO 2 | Esc:1/200


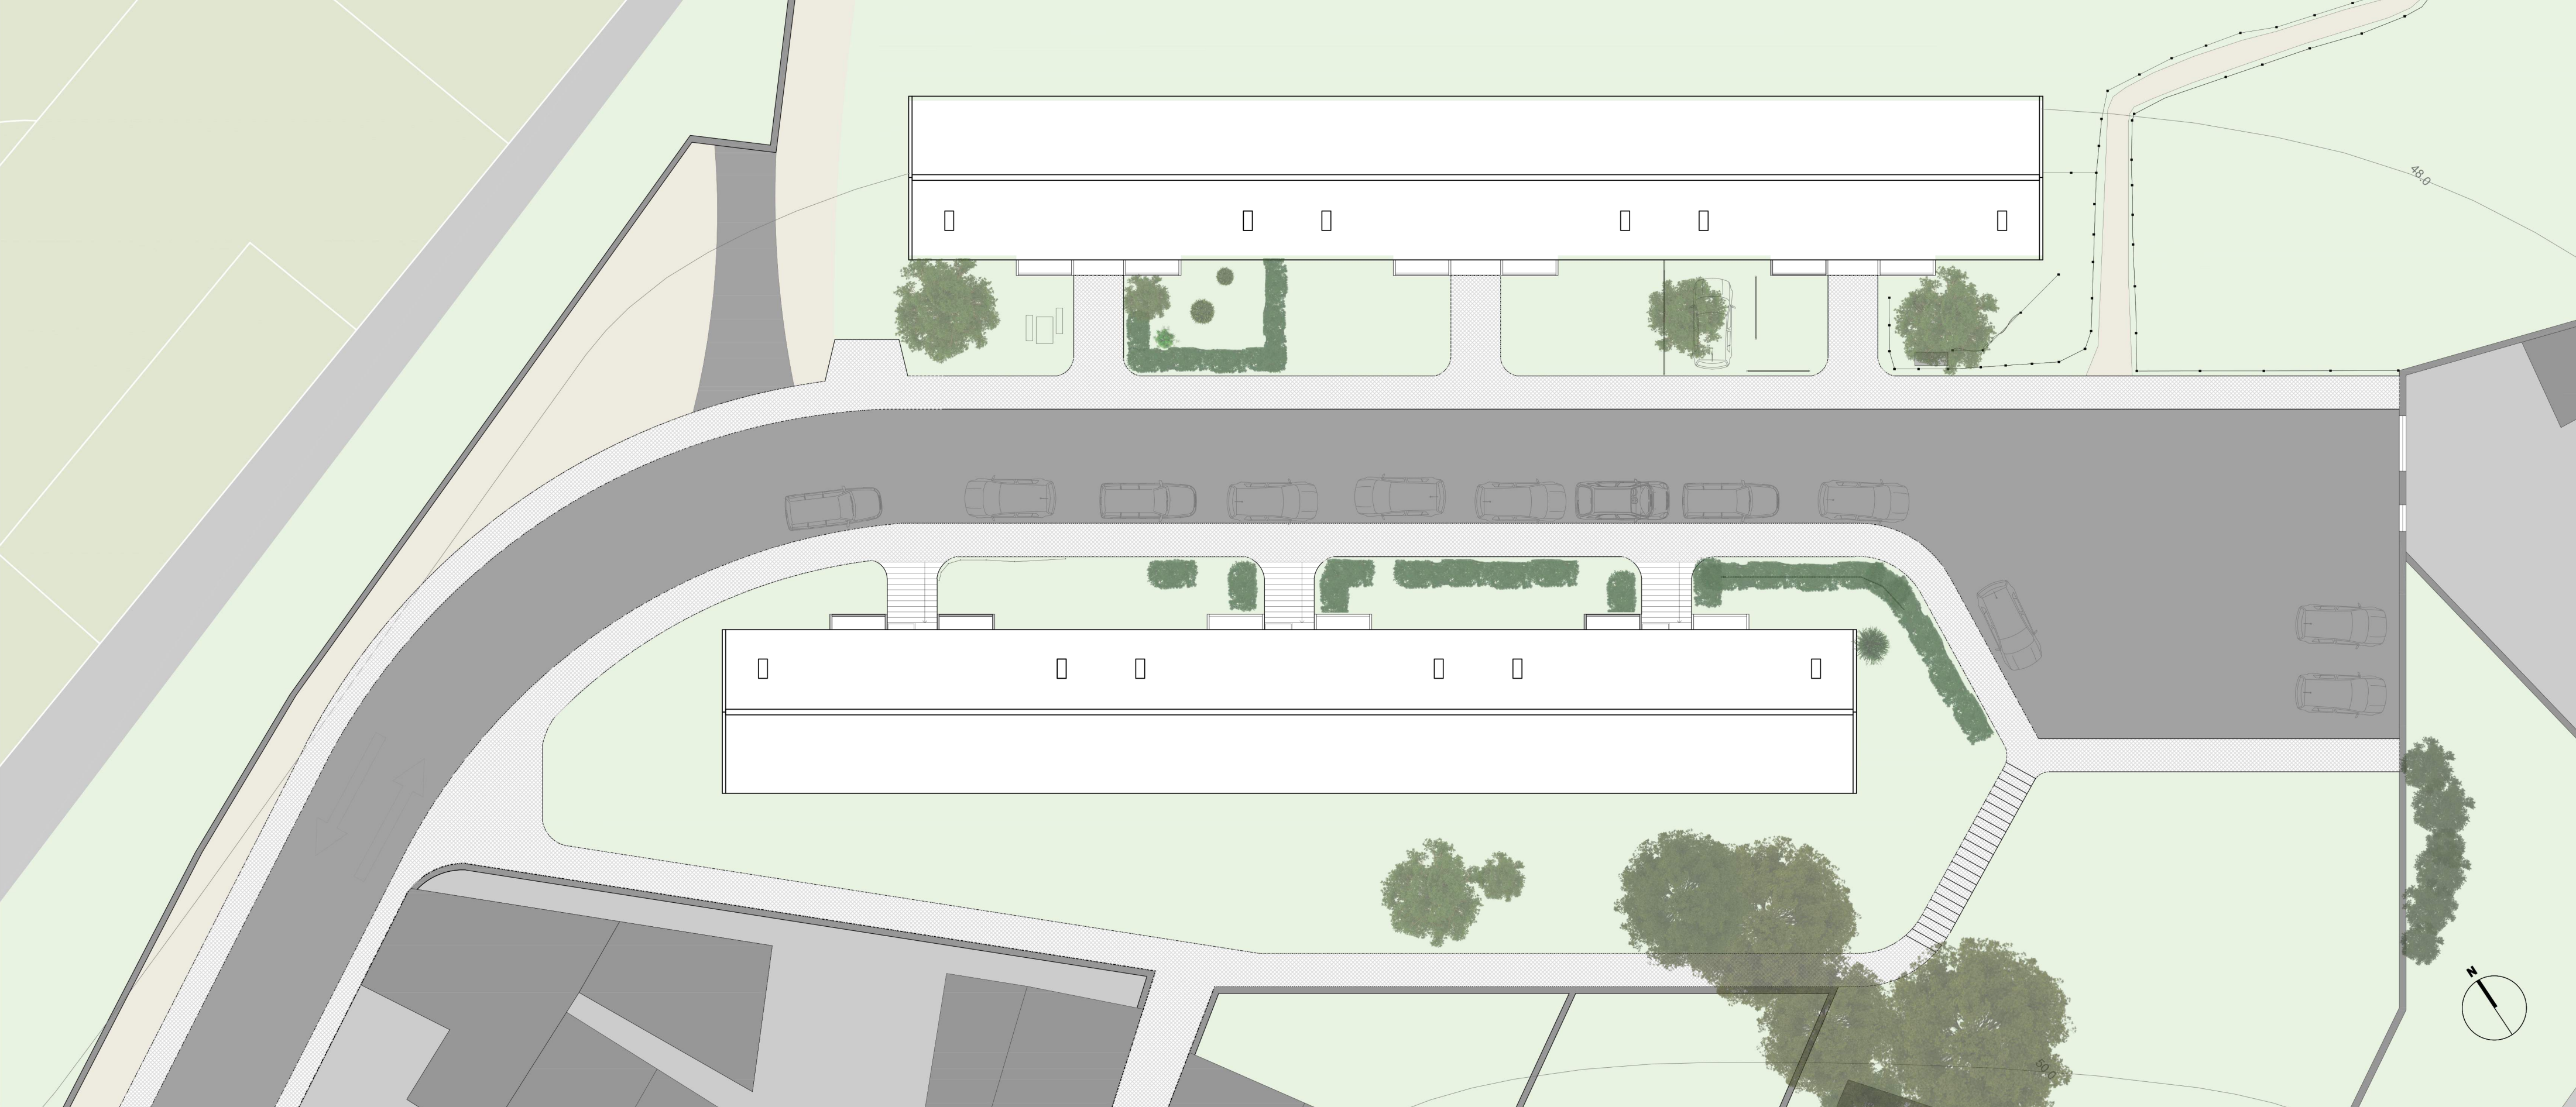


BAIRRO CALOUSTE GULBENKIAN-ALENQUER | PLANTA DE COBERTURA | Esc:1/200

MELINDA RODRIGUES|60778|ISCTE-IUL|MIA|5ºANO|2017



BAIRRO CALOUSTE GULBENKIAN-ALENQUER AMARELOS-DEMOLIDOS

2-C

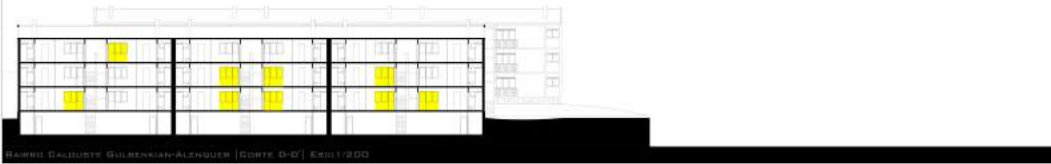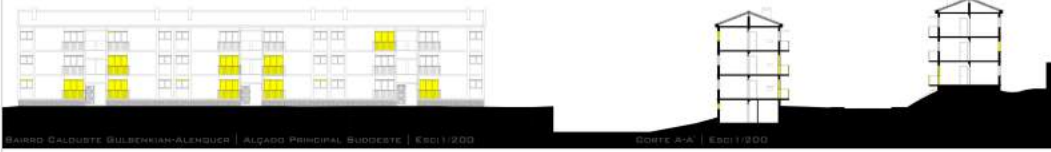

BAIRRO CALOUSTE GULBENKIAN-ALENQUER VERMELHOS-NOVOS

3-C

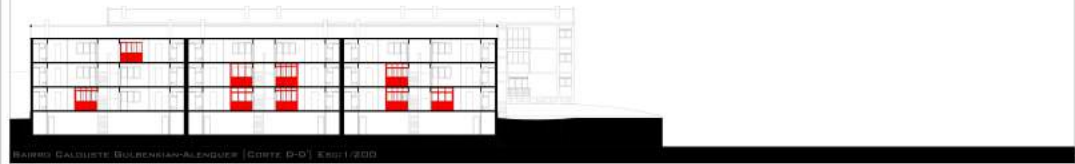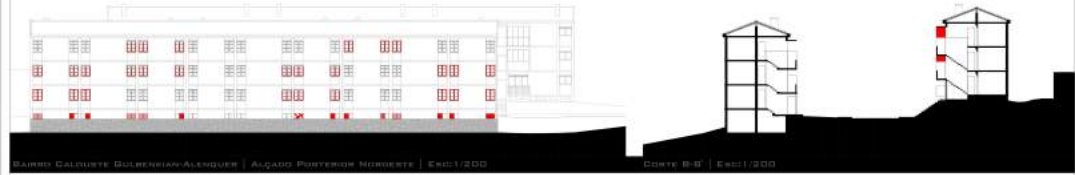

BAIRRO CALOUSTE GULBENKIAN-ALENQUER

SITUAÇÃO ATUAL

4-C




BAIRRO CALOUSTE GULBENKIAN-ALENQUER | ALÇADO PRINCIPAL SUDDESTE | Esc:1/200




CORTE A-A' | Esc:1/200



BAIRRO CALOUSTE GULBENKIAN-ALENQUER | ALÇADO POSTERIOR NORDESTE | Esc:1/200

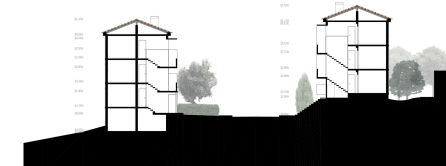

CORTE B-B' | Esc:1/200

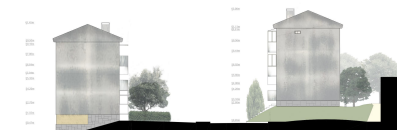

ALÇADO/CORTE C-C'-NORDESTE | Esc:1/200



BAIRRO CALOUSTE GULBENKIAN-ALENQUER | CORTE D-D' | Esc:1/200



BAIRRO CALOUSTE GULBENKIAN-ALENQUER | ALÇADO PRINCIPAL NORDESTE | Esc:1/200



BAIRRO CALOUSTE GULBENKIAN-ALENQUER | ALÇADO POSTERIOR SUDDESTE | Esc:1/200

MELINDA RODRIGUES | 60778 | ISCTE-IUL | MIA | 5º ANO | 2017


BAIRRO CALOUSTE GULBENKIAN-ALENQUER

PROJETO CONSTRUÍDO

1-C




BAIRRO CALOUSTE GULBENKIAN-ALENQUER | ALÇADO PRINCIPAL SUDDESTE | Esc:1/200

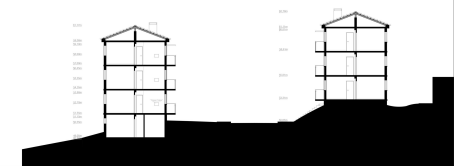


CORTE A-A' | Esc:1/200



BAIRRO CALOUSTE GULBENKIAN-ALENQUER | ALÇADO POSTERIOR NORDESTE | Esc:1/200

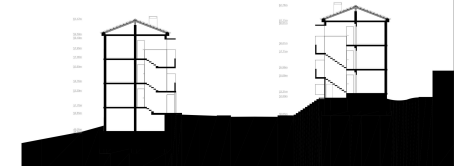

CORTE B-B' | Esc:1/200

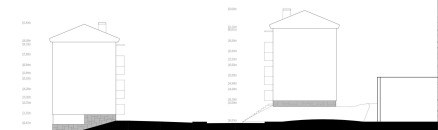

ALÇADO/CORTE C-C'-NORDESTE | Esc:1/200



BAIRRO CALOUSTE GULBENKIAN-ALENQUER | CORTE D-D' | Esc:1/200



BAIRRO CALOUSTE GULBENKIAN-ALENQUER | ALÇADO PRINCIPAL NORDESTE | Esc:1/200




BAIRRO CALOUSTE GULBENKIAN-ALENQUER | ALÇADO POSTERIOR SUDDESTE | Esc:1/200

MELINDA RODRIGUES | 60778 | ISCTE-IUL | MIA | 5º ANO | 2017



ISCTE-IUL PROJETO DE ARQUITETURA 5º BAIRRO CALOUSTE GULBENKIAN-ALENQUER		
PLANTA DE IMPLANTAÇÃO		
ESCALA 1/400	DESENHO Nº	02

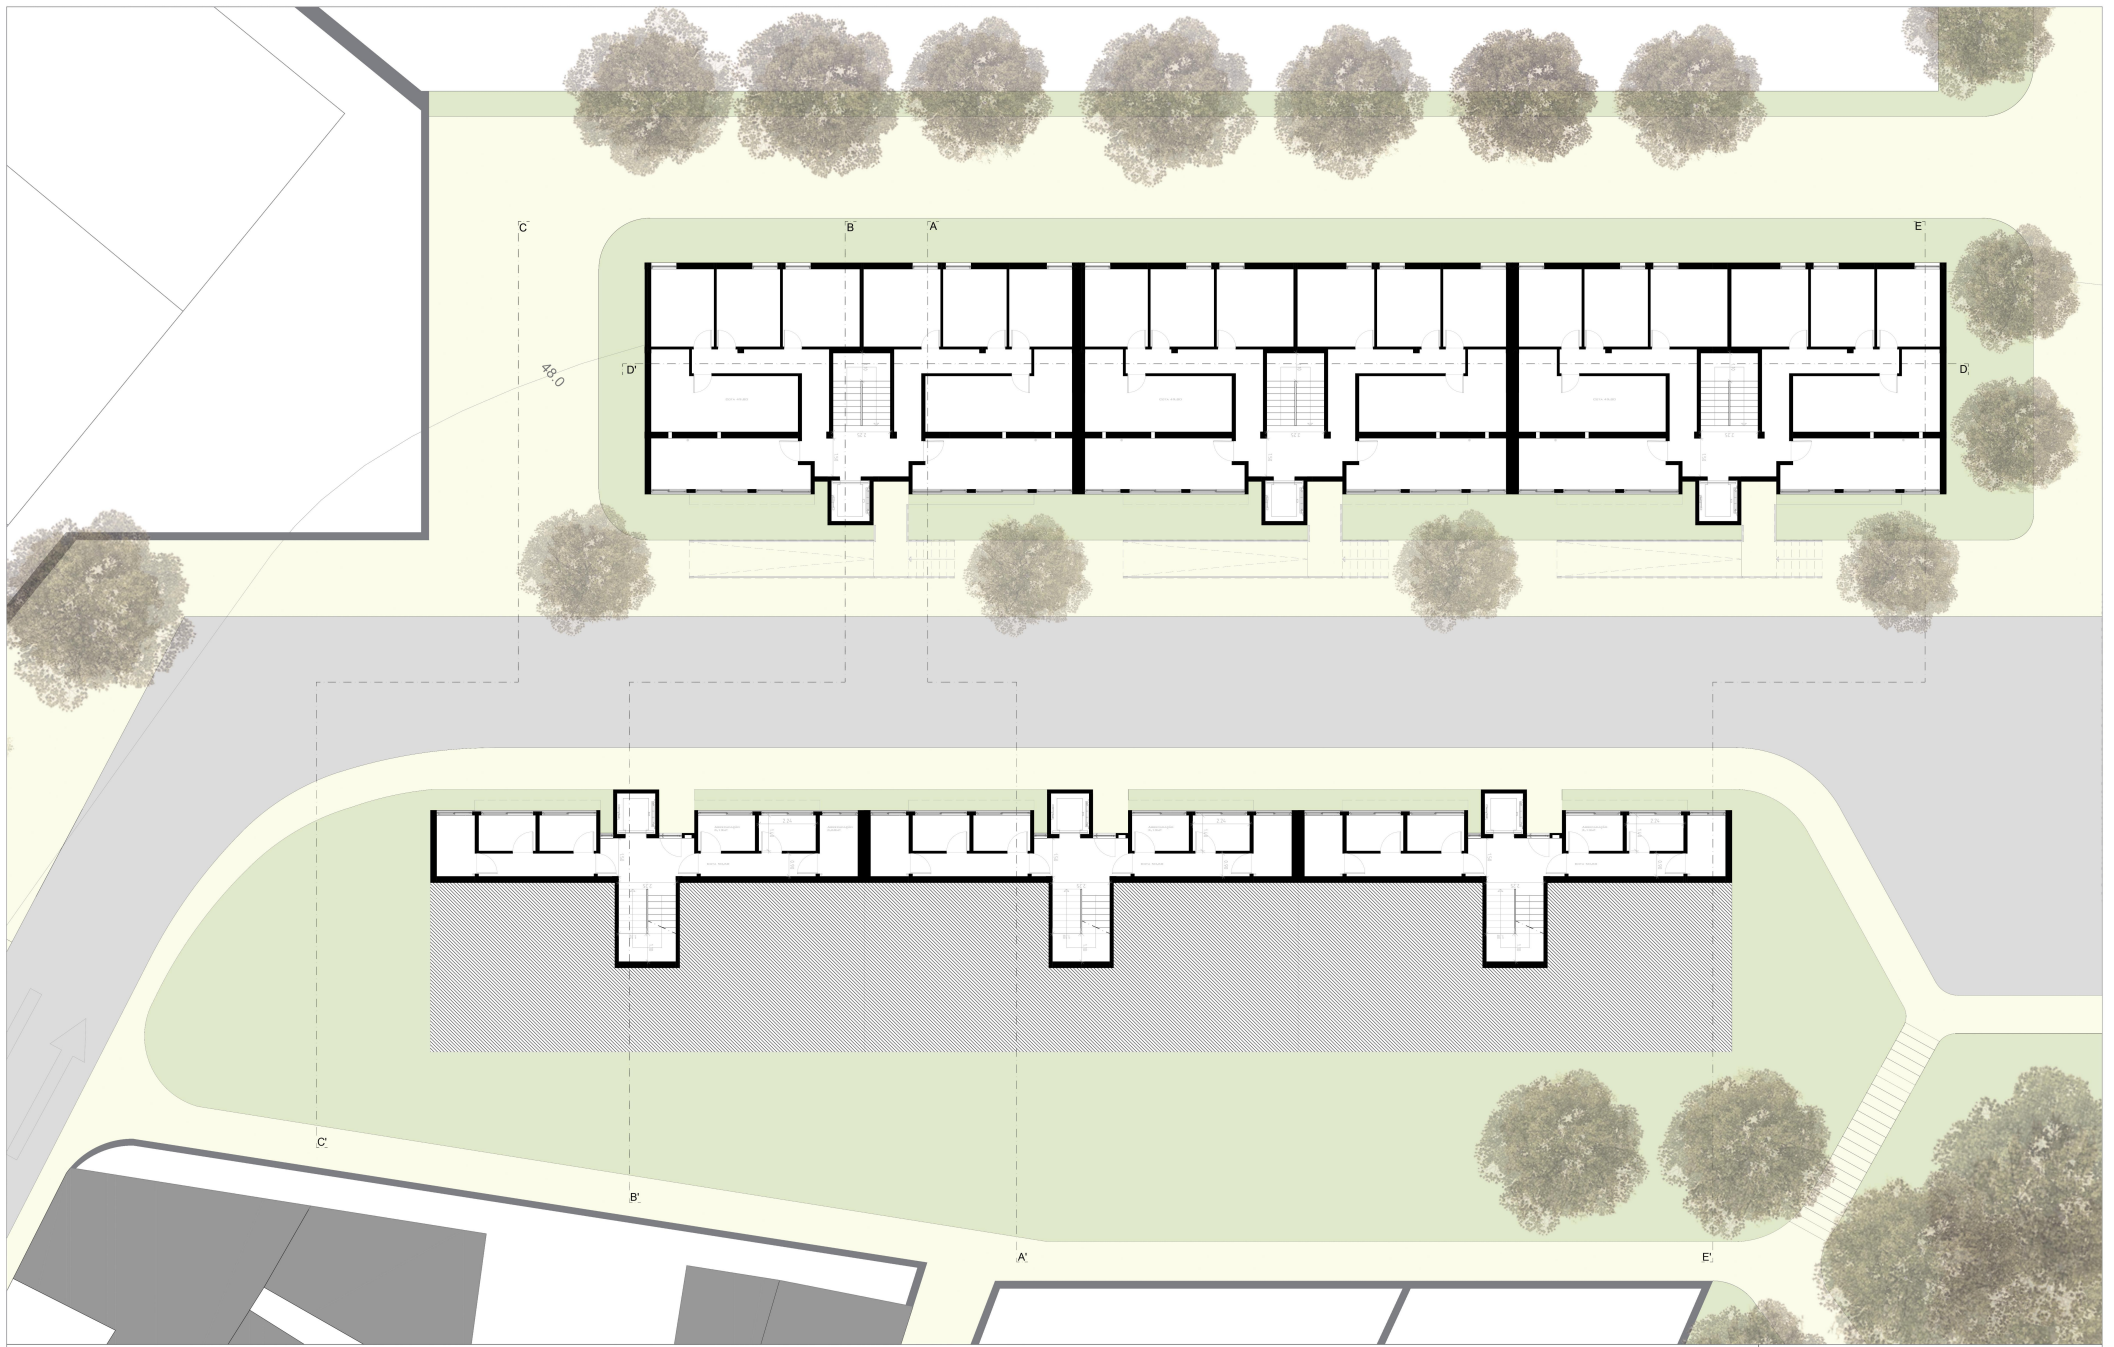

ISCTE-IUL PROJETO DE ARQUITETURA 5º BAIRRO CALOUSTE GULBENKIAN-ALENQUER		
PLANTA DAS CAVES		03
ESCALA: 1/100	DESENHO Nº	03




ISCTE-IUL PROJETO DE ARQUITETURA 5º BAIRRO CALOUSTE GULBENKIAN-ALENQUER		
PLANTA DO PISO 5		
ESCALA: 1/100	DESENHO Nº	04




ISCTE-IUL PROJETO DE ARQUITETURA 5º BAIRRO CALOUSTE GULBENKIAN-ALENQUER		
PLANTA DO PISO 1		05
ESCALA: 1/100	DESENHO Nº	05




ISCTE-IUL PROJETO DE ARQUITETURA 5º BAIRRO CALOUSTE GULBENKIAN-ALENQUER		
PLANTA DO PISO 2		06
ESCALA: 1/100	DESENHO Nº	06

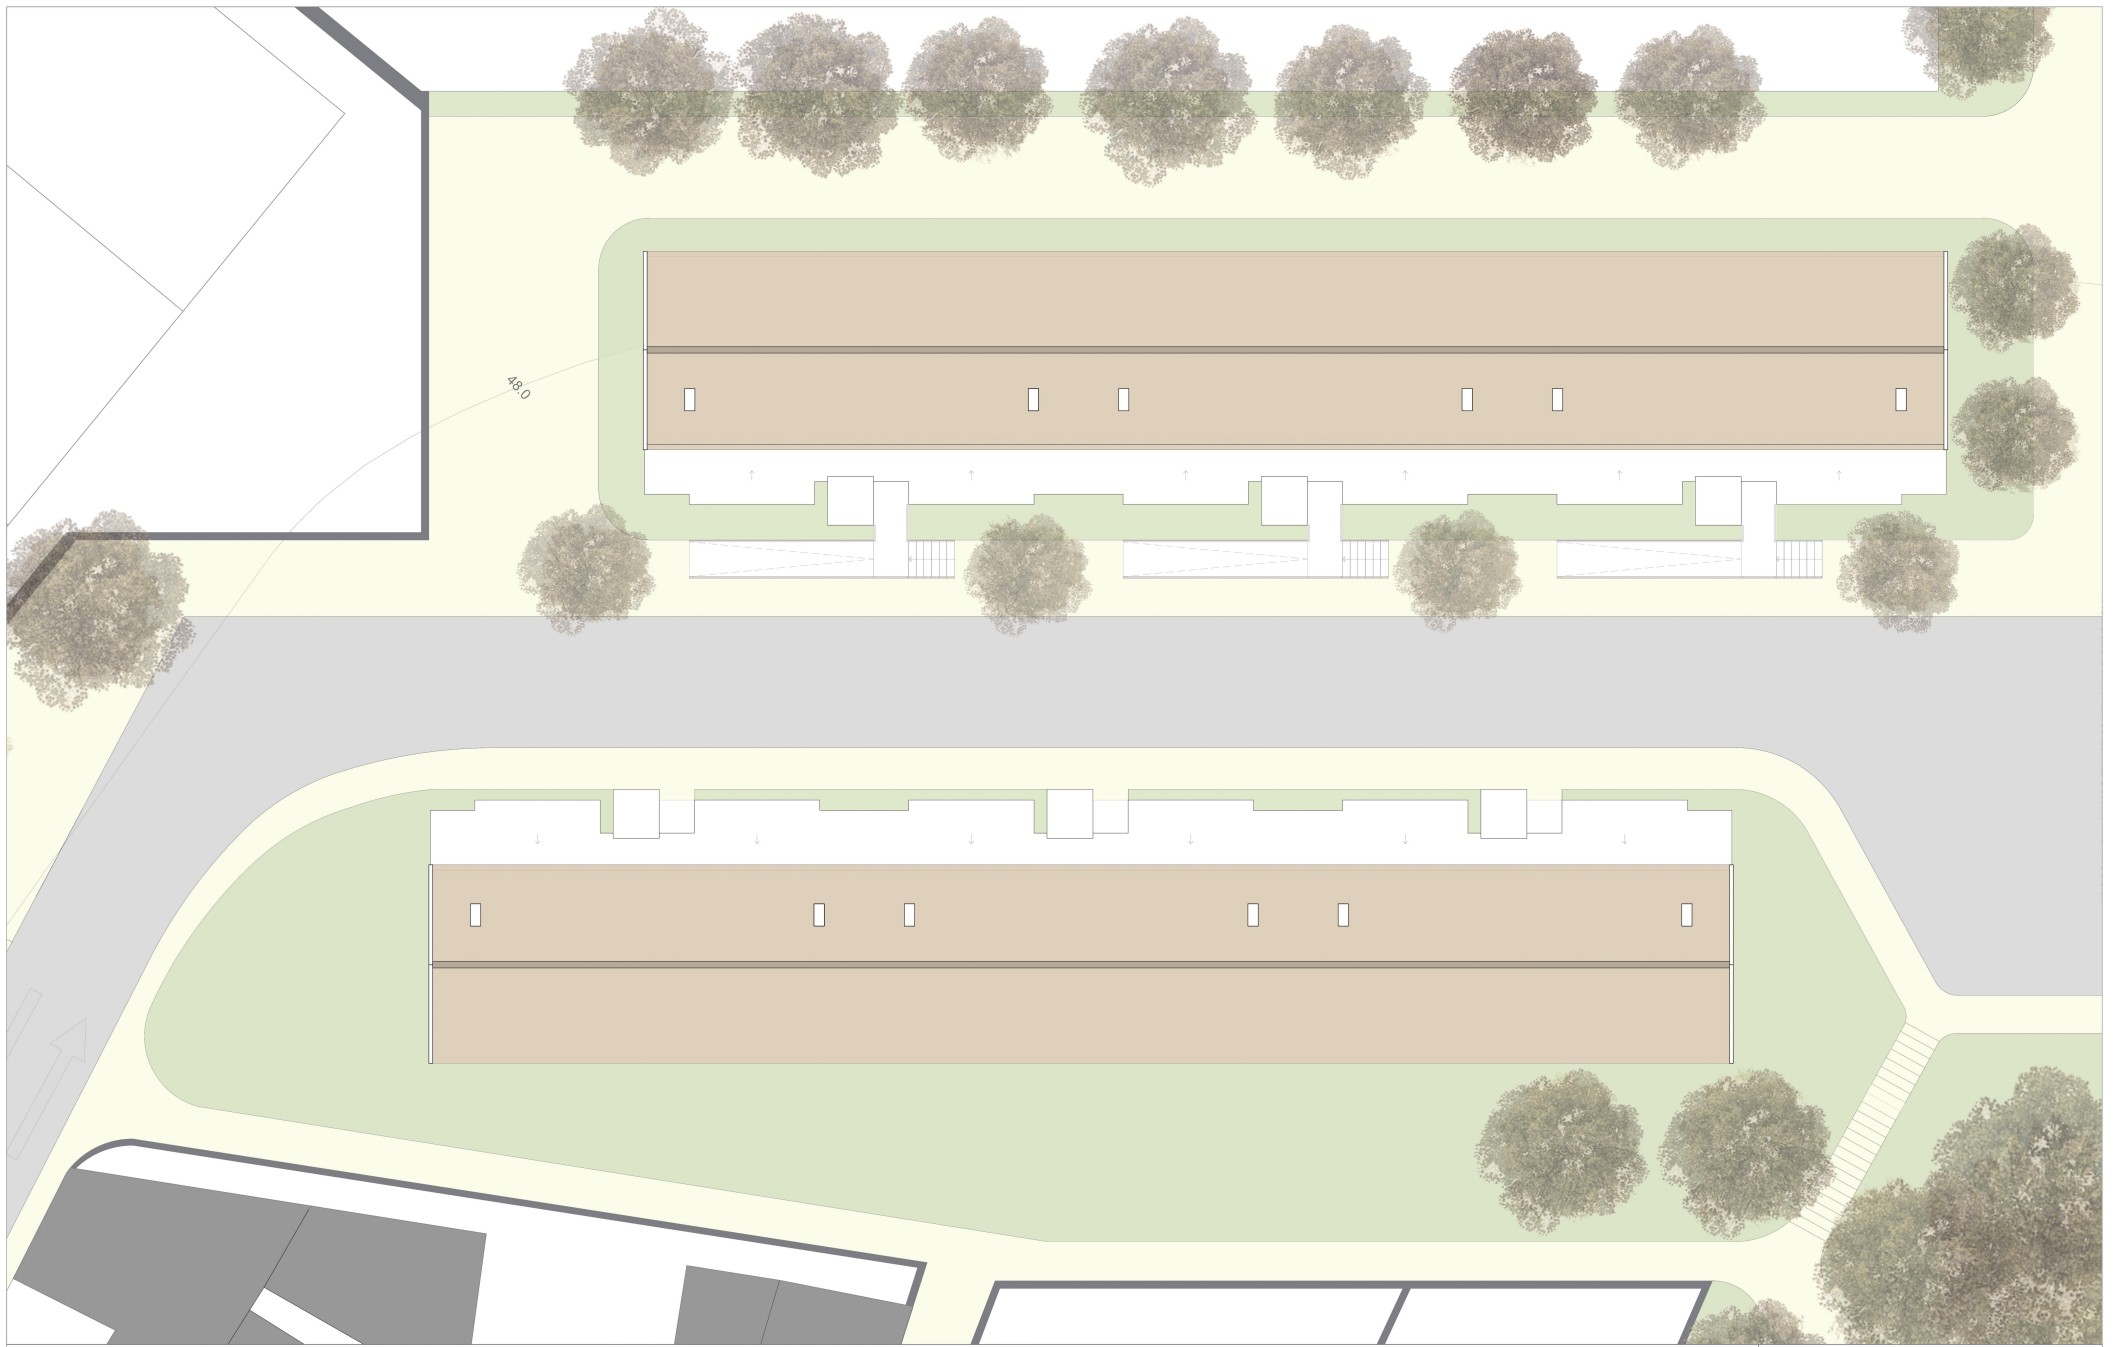


ISCTE-IUL PROJETO DE ARQUITETURA 5º BAIRRO CALOUSTE GULBENKIAN-ALENQUER		
PLANTA DE COBERTURA		
ESCALA: 1/100	DESENHO Nº	07

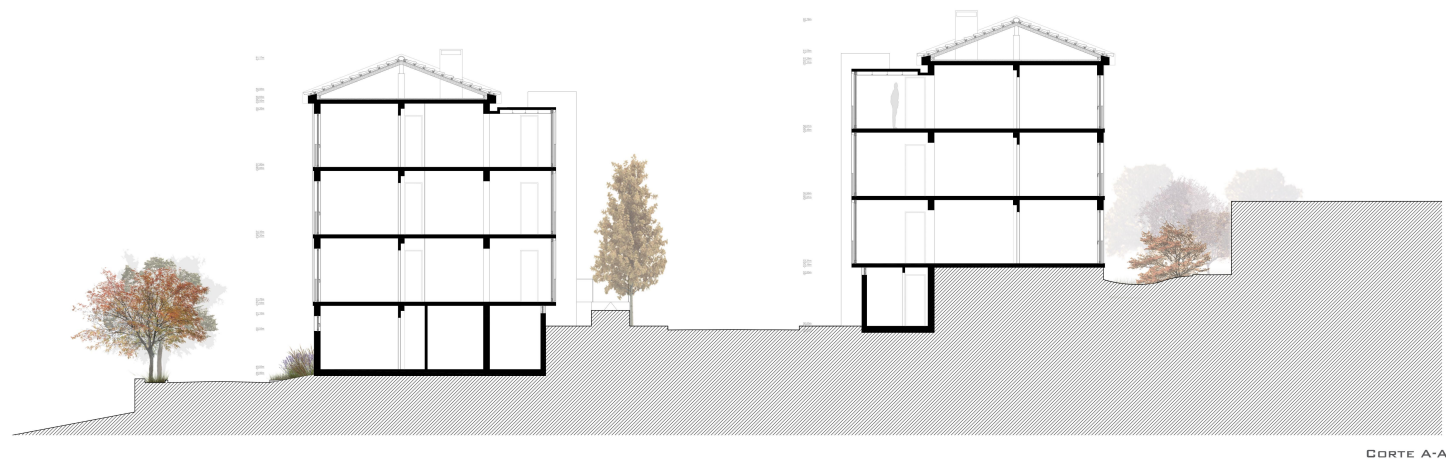


CORTE A-A'

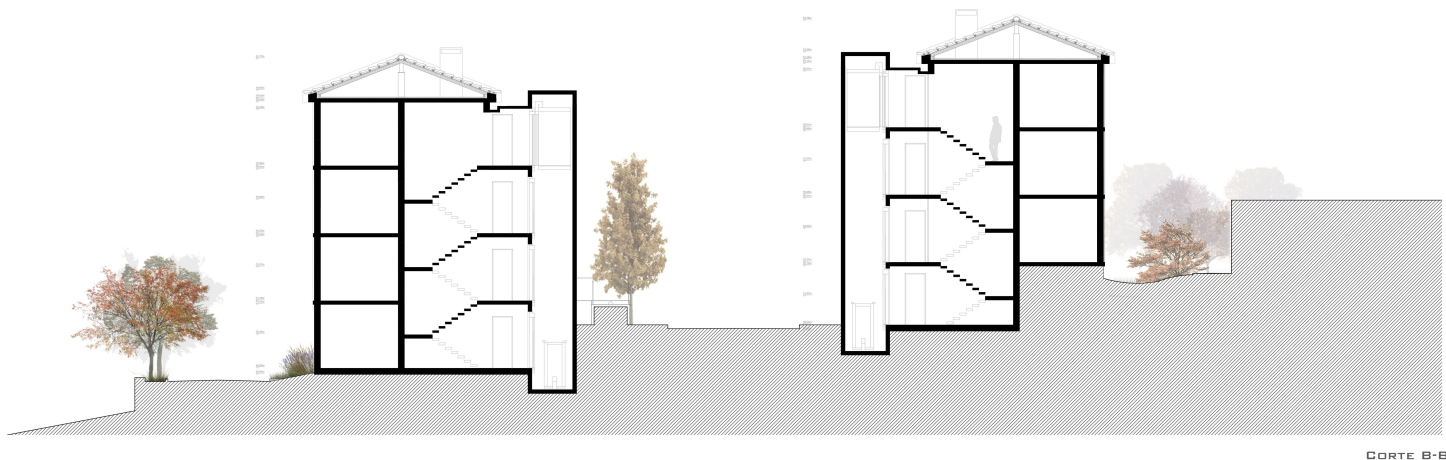

CORTE B-B'

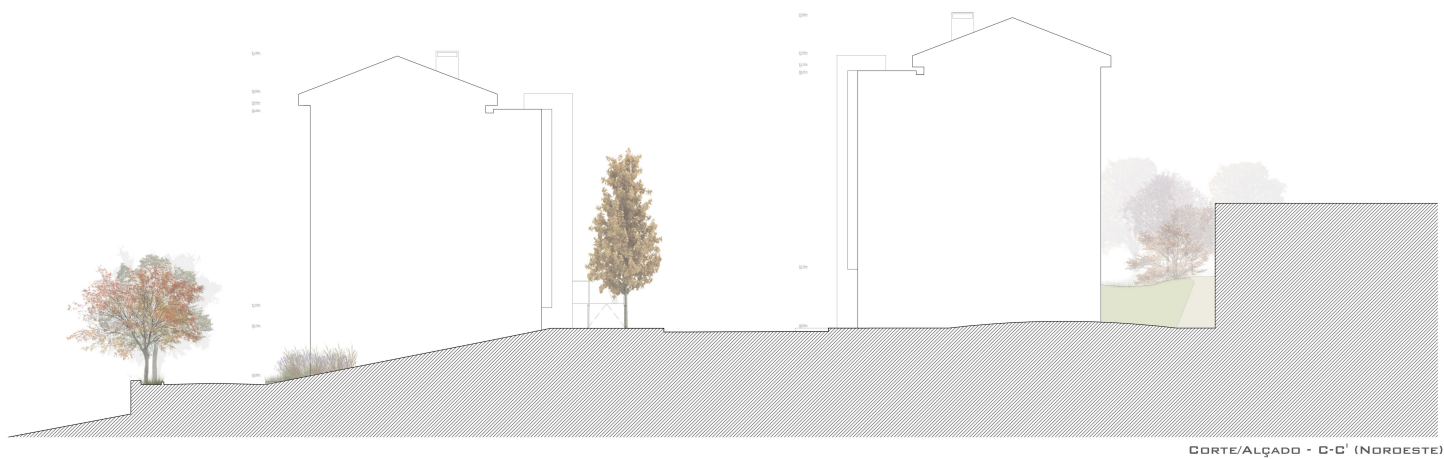

CORTE/ALÇADO - C-C' (NOROESTE)

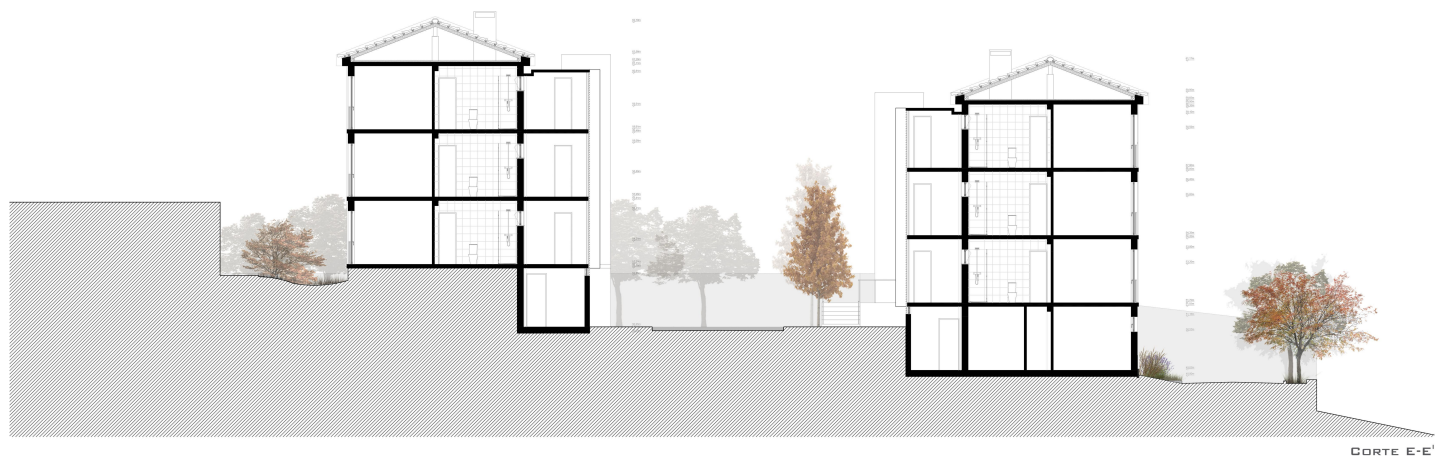

CORTE E-E'

ISCTE-IUL
PROJETO DE ARQUITETURA 5º
BAIRRO CALOUSTE GULBENKIAN-ALENQUER

CORTE/ALÇADO - C-C' (NOROESTE)
CORTE E-E'

ESCALA: 1/100

DESENHO Nº

09



CORTE D-D'

ISCTE-IUL
PROJETO DE ARQUITETURA 5º
BAIRRO CALOUSTE GULBENKIAN-ALENQUER

CORTE D-D'


ESCALA: 1/100

DESENHO Nº

10



ALÇADO PRINCIPAL (NORDESTE)

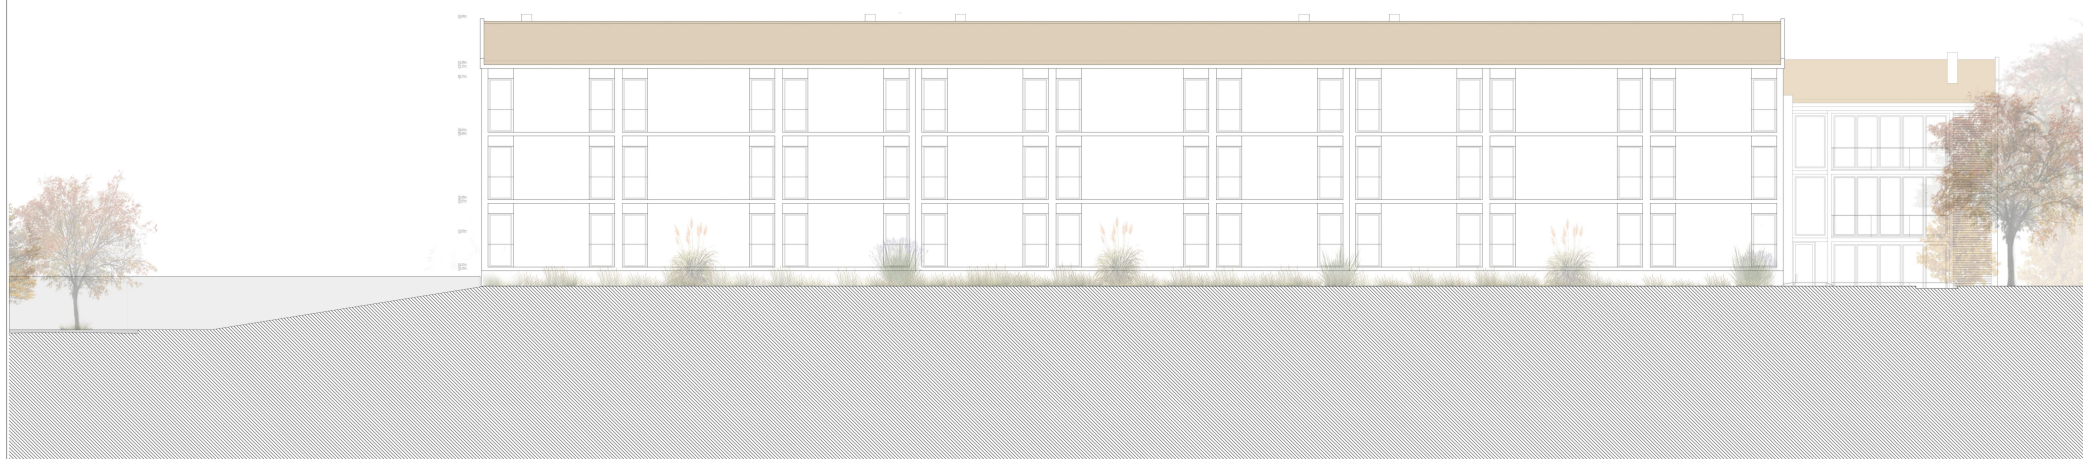

ALÇADO POSTERIOR (SUDESTE)



ALÇADO PRINCIPAL (SUDOESTE)



ALÇADO POSTERIOR (NORDESTE)


ISCTE-IUL
PROJETO DE ARQUITETURA 5º
BAIRRO CALOUSTE GULBENKIAN-ALENQUER

ALÇADO PRINCIPAL (SUDOESTE)
ALÇADO POSTERIOR (NORDESTE)


ESCALA: 1/100

DESENHO Nº


11

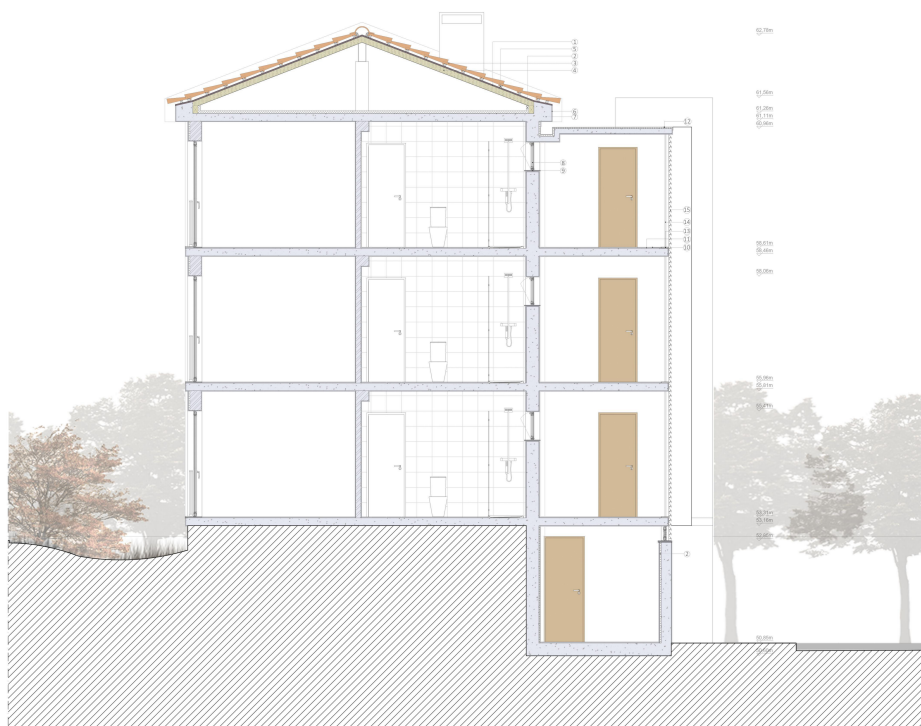

PORMENOR CONSTRUTIVO E-E¹ Esc.1/50

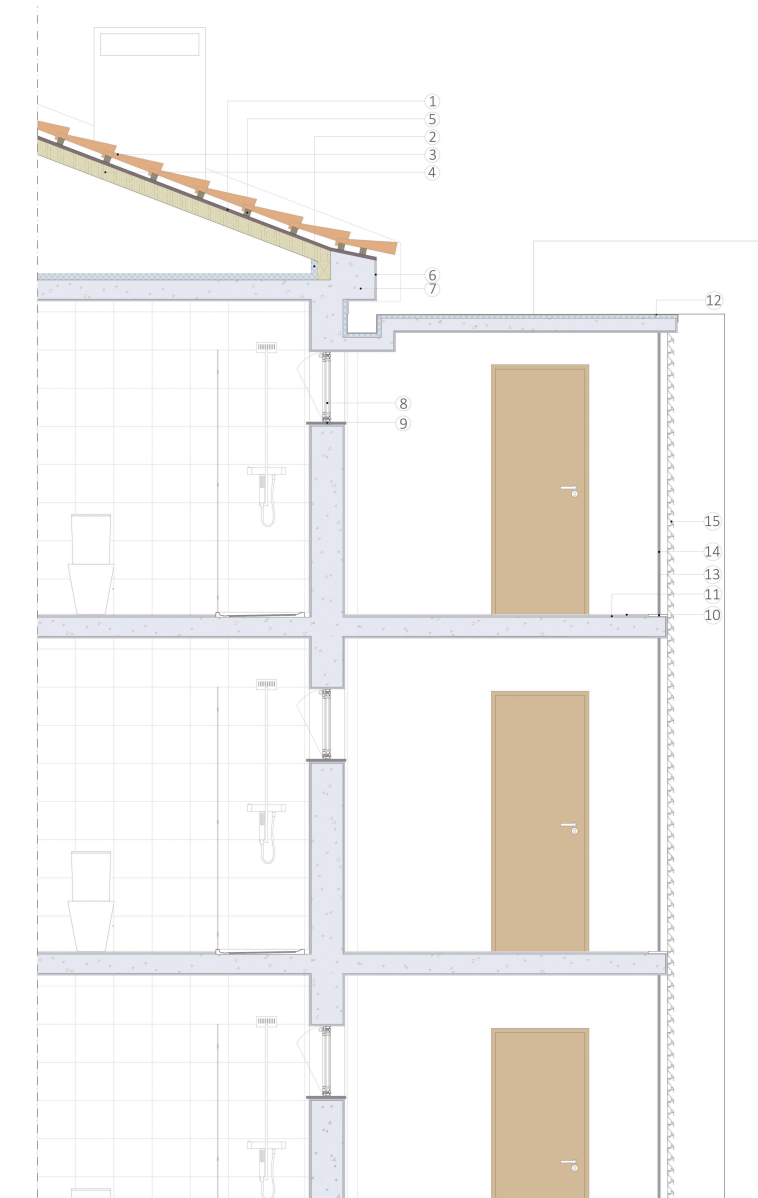

PORMENOR CONSTRUTIVO Esc.1/20

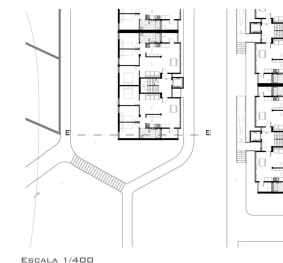

ESCALA 1/400

Legenda de materiais:

- 1-Subtelha ST50, Onduline
- 2-Isolamento térmico
- 3-Telha lusa
- 4-Estrutura de madeira
- 5-Barrões de madeira 5x5
- 6-Reboco com acabamento a tinta branca
- 7-Laje de betão
- 8-Caixailharia de alumínio , basculante ecothermic 65 da technal;
- 9-Pedra natural (cinza)
- 10-Cerâmico Revigrês
- 11- Betoniilha de regularização
- 12-Chapa de zinco
- 13-Soleira em pedra
- 14-Grade
- 15-Lâmina de sombreamento fixa


ISCTE-IUL	
PROJETO DE ARQUITETURA 5º	
BAIRRO CALOUSTE GULBENKIAN-ALENQUER	
PORMENOR CONSTRUTIVO E-E¹ Esc.1/50	
PORMENOR CONSTRUTIVO Esc.1/20	
DESENHO Nº	13

PROJETO FINAL BAIRRO CALOUSTE GULBENKIAN

3




PLANTA DO PISO 2-ESCALA 1/200

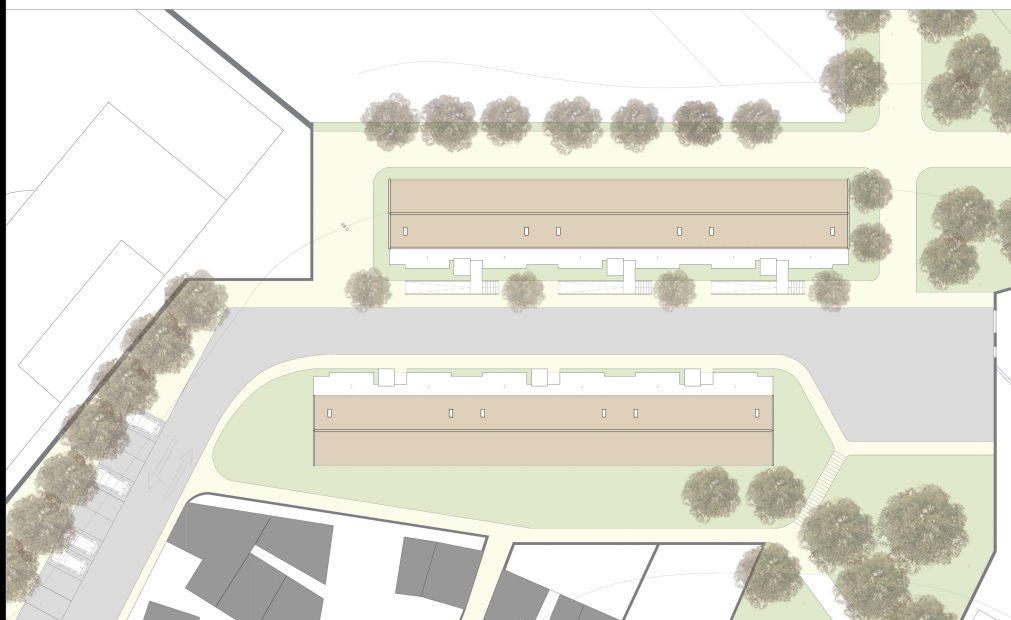

PLANTA DE COBERTURA-ESCALA 1/200

PROJETO FINAL BAIRRO CALOUSTE GULBENKIAN


4

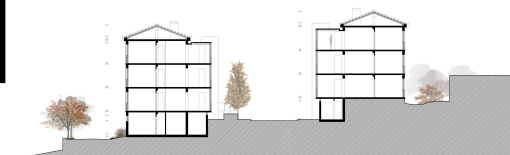

CORTE A-A-ESG.1/200



ALÇADO PRINCIPAL (SUDESTE)-ESG.1/200

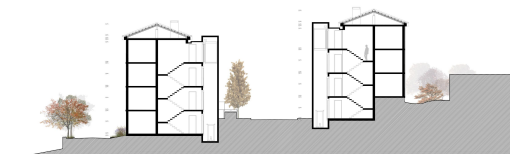

CORTE B-B-ESG.1/200



ALÇADO POSTERIOR (NORDESTE)-ESG.1/200



CORTE E-E-ESG.1/200



CORTE/ALÇADO - C-C' (NORDESTE)-ESG.1/200



CORTE D-D-ESG.1/200



ALÇADO PRINCIPAL (NORDESTE)-ESG.1/200



ALÇADO POSTERIOR (SUDESTE)-ESG.1/200



PLANTA DE LOCALIZAÇÃO-ESCALA 1/1.000



PLANTA DAS CAVES-ESCALA 1/200





PLANTA DO PISO 0-ESCALA 1/200



PLANTA DO PISO 1-ESCALA 1/200

