Chapa em Zinco, com sistema de junta agrafada ângular (14m x0,58m x 0,05m cada)

Painel de Fibra Oirentada OSB (2,50m x 1,25m x 0,12m cada)


Painel Sandwich (2,5mx0,55mx0,1m cada)

Vigas em madeira queimada (30mx0,25mx0,60m cada)

Tanque de Água Quente

Do Espaço das Termas ao Espaço Termal Chaves, Vila Real Bárbara Ariana Lopes Monteiro

Expansão do Jardim do Tabolado Do Espaço das Termas ao Espaço Termal Chaves, Vila Real Bárbara Ariana Lopes Monteiro

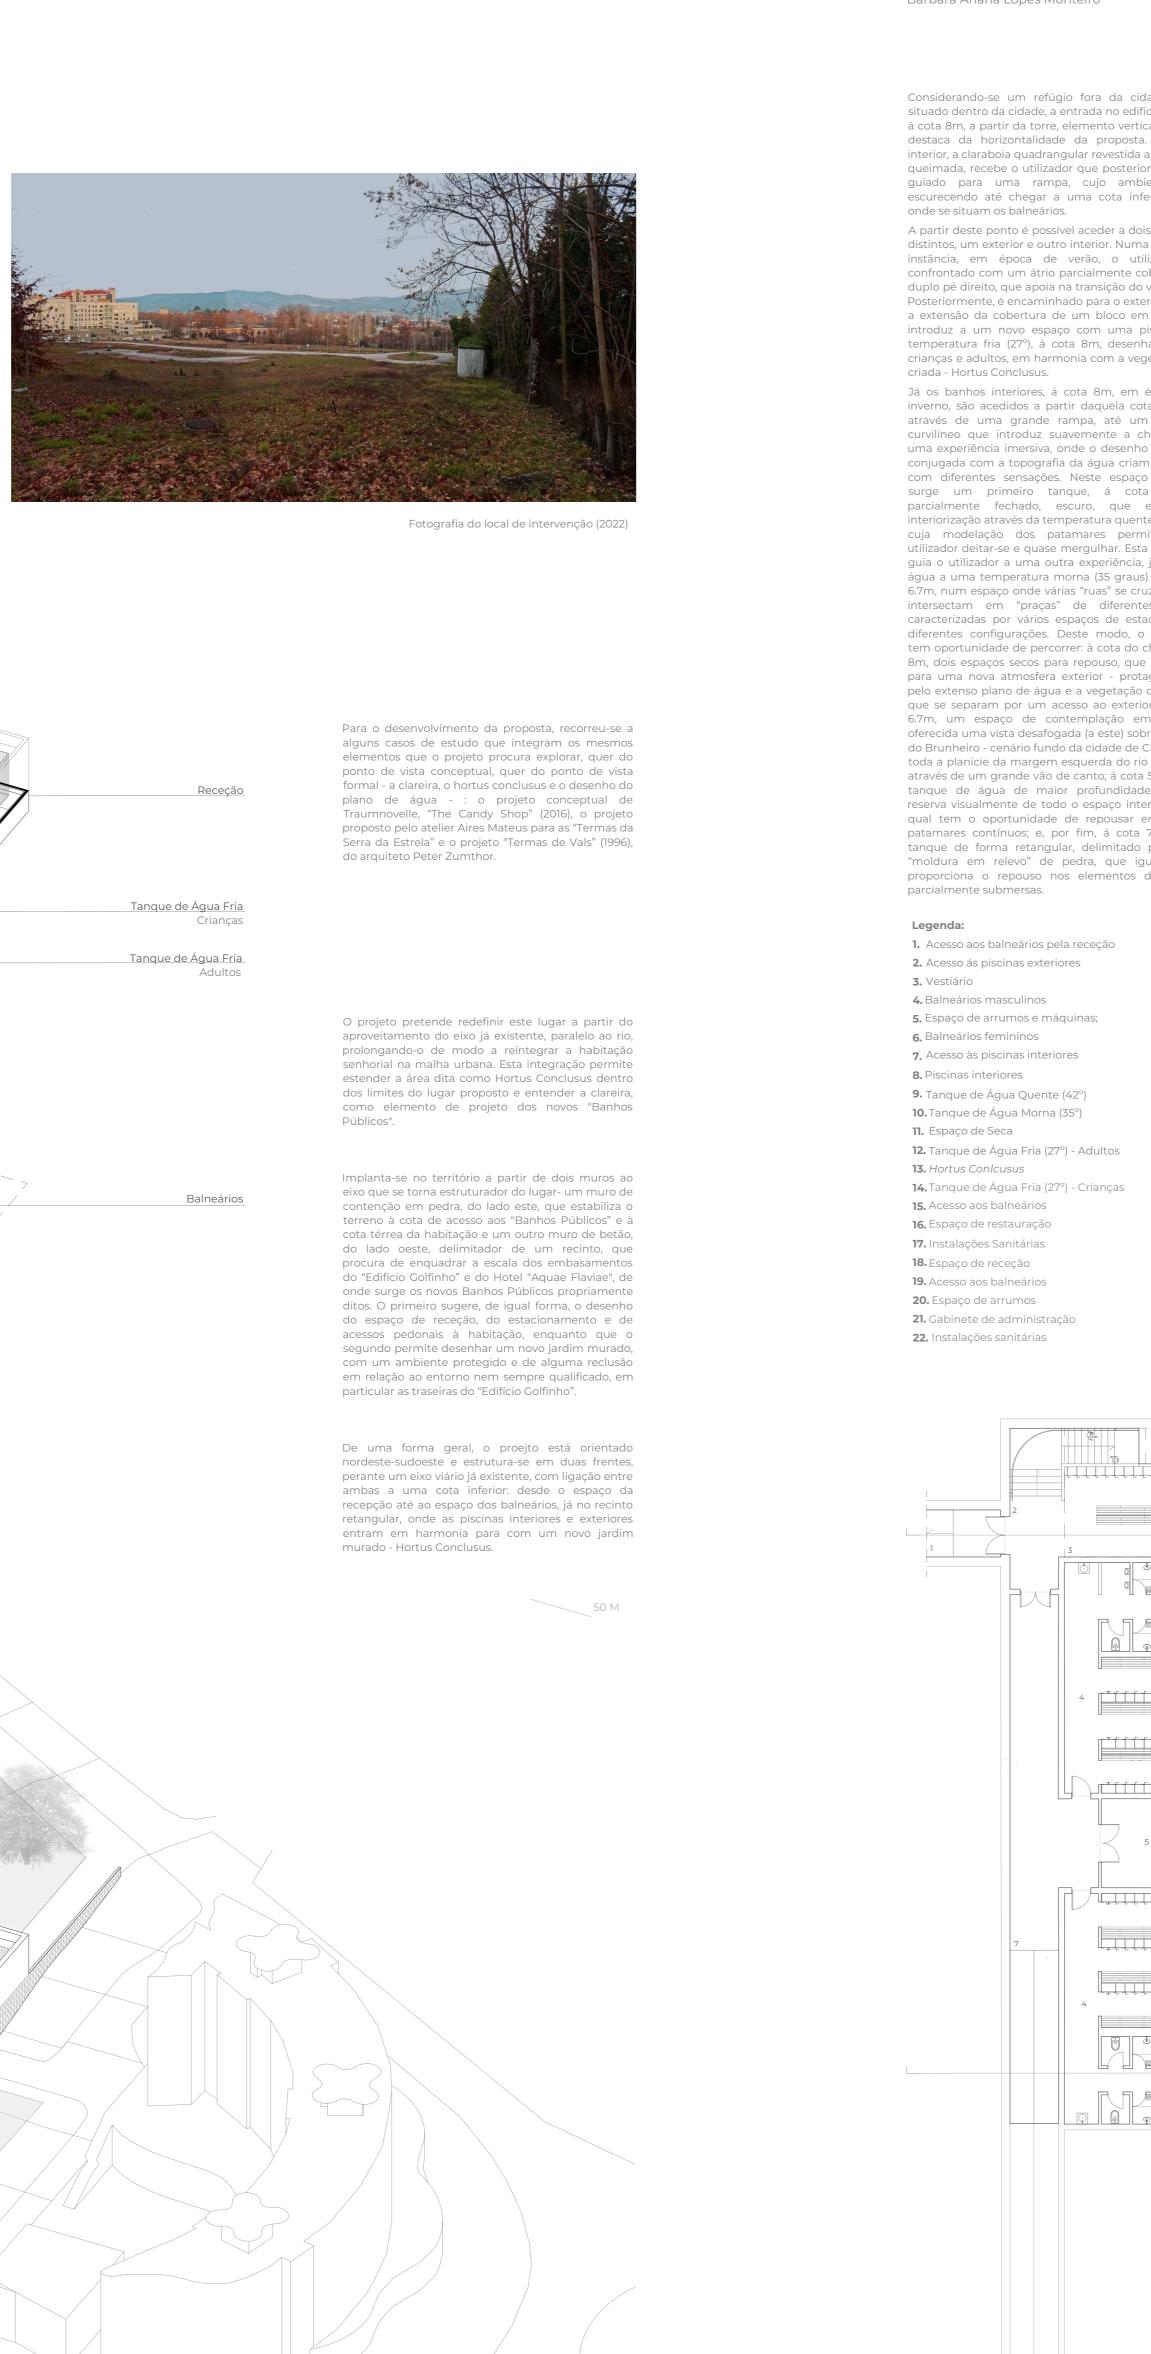


Planta á cota 4m

Expansão do Jardim do Tabolado

Do Espaço das Termas ao Espaço Termal


Chaves, Vila RealBárbara Ariana Lopes Monteiro

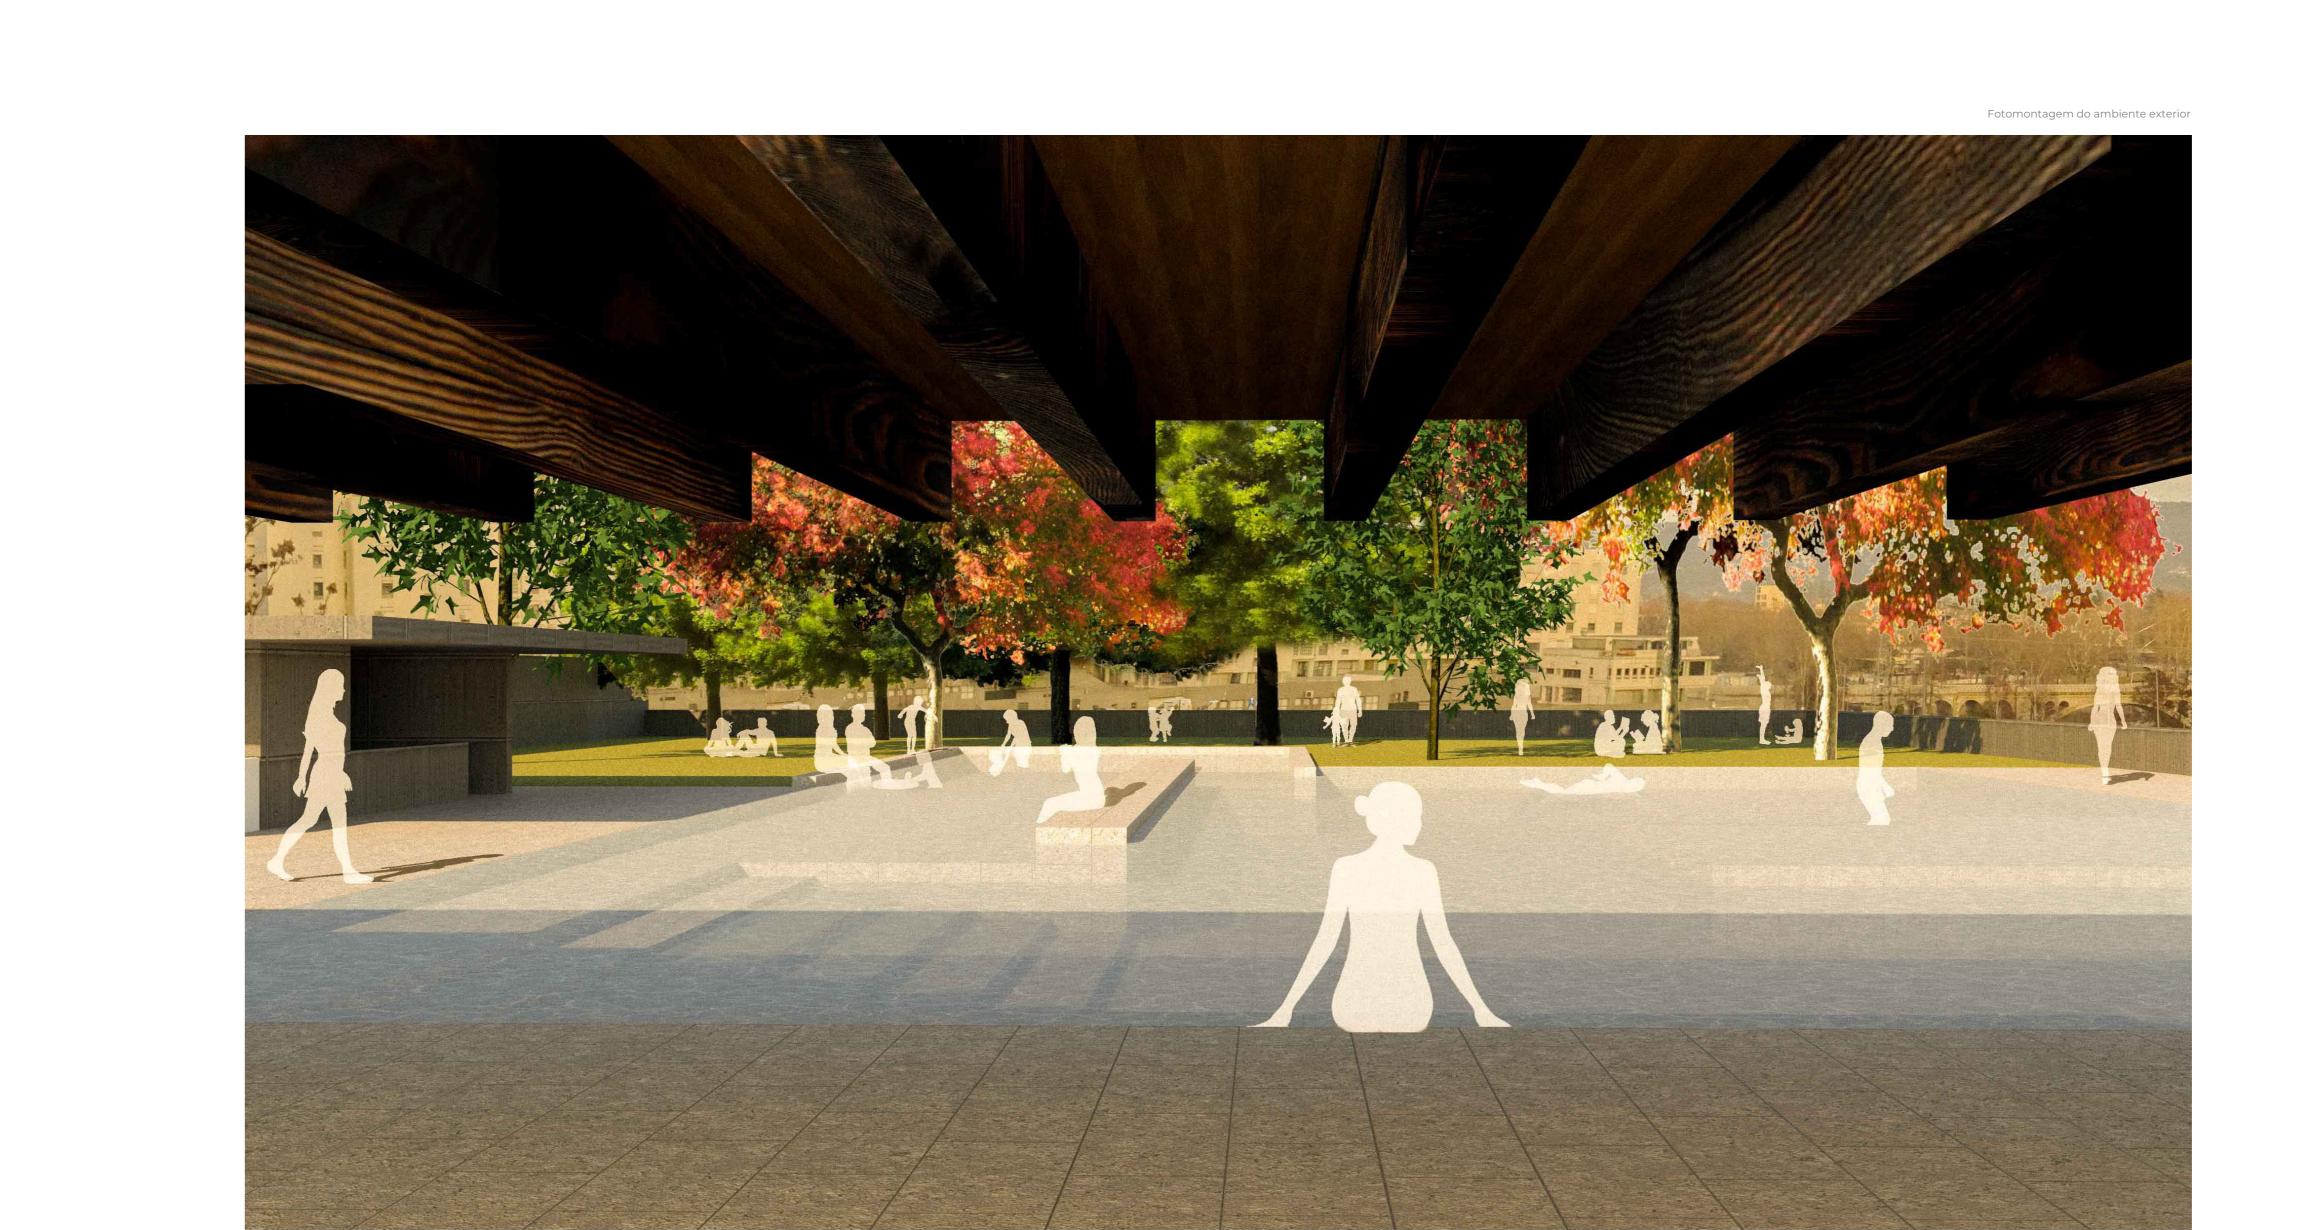



Do Espaço das Termas ao Espaço Termal **Chaves, Vila Real**Bárbara Ariana Lopes Monteiro



A implantação do projeto, nomeadamente o desenho do muro do lado do este, permite devolver a casa senhorial à frente urbana, através da sua reconversão programática, passando assim a fazer parte do processo projetual.

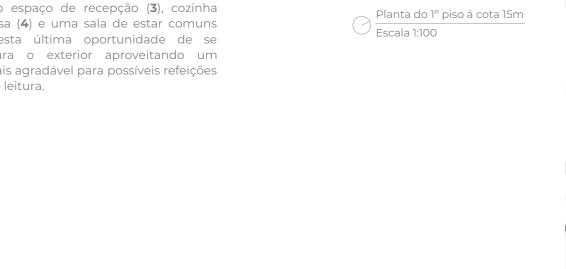

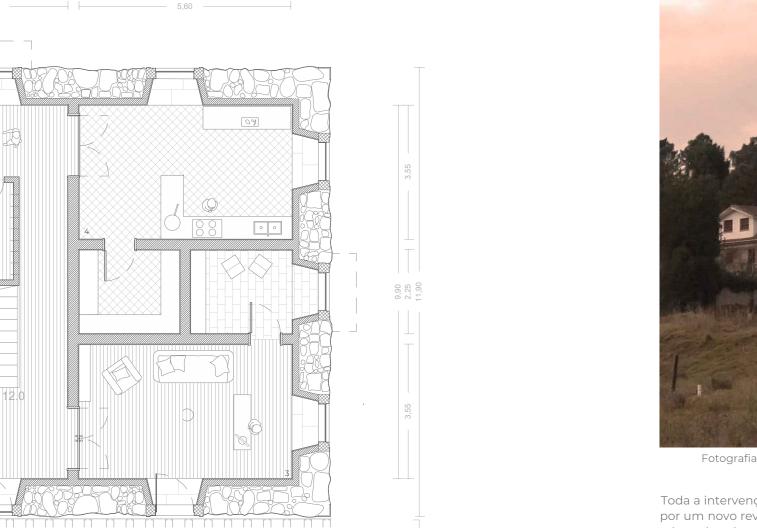

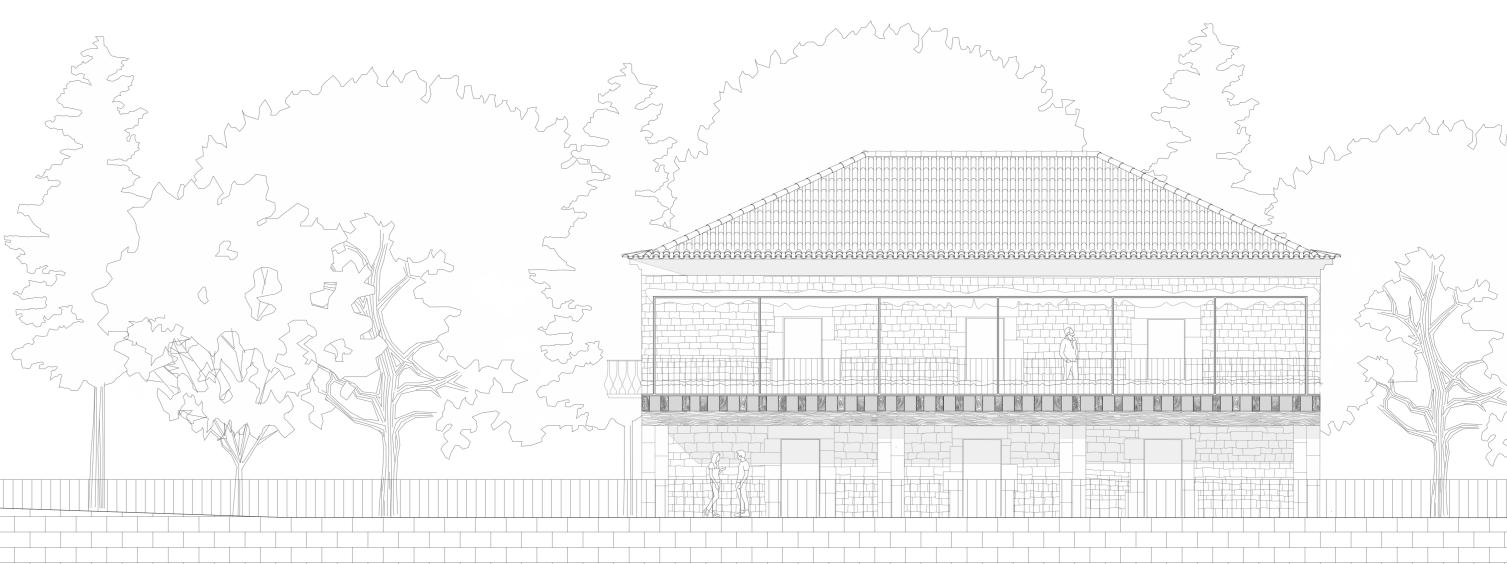

Alçado Nascente Escala 1:100