


01 02 03 **04** 05 06


(Re)Nascer da Água em Espaços Contemplativos Bairro da Malagueira, Évora

Daniela Eduarda Gonçalves Flores

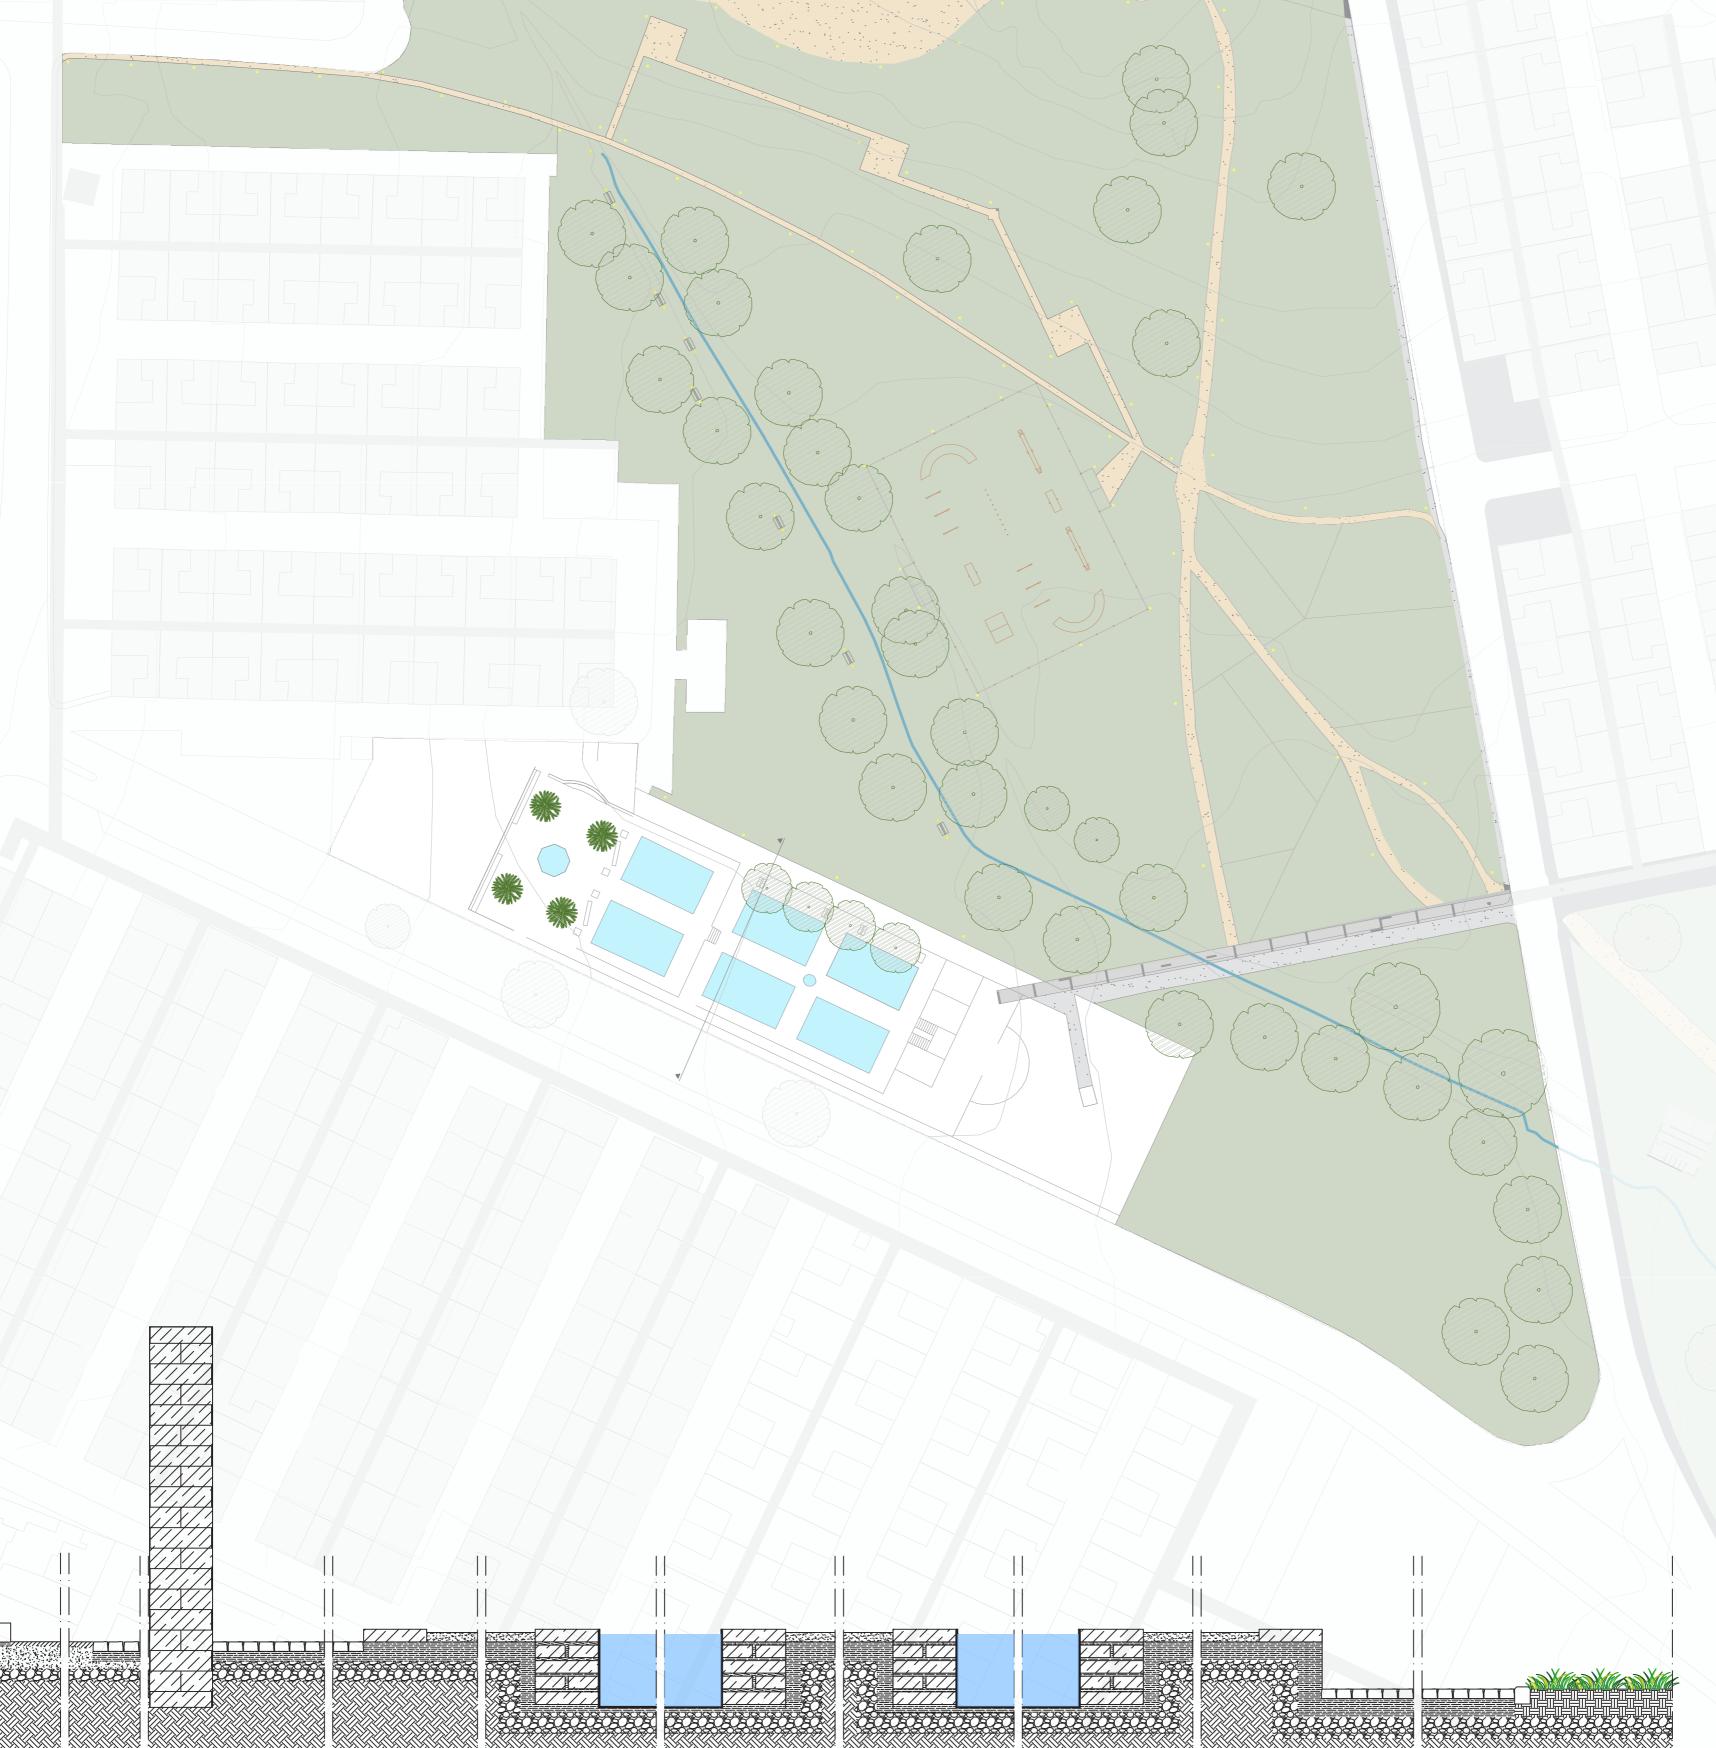

Zona1

Na Zona 1 foram realizadas 3 intervenções. A primeira envolveu a criação de novos percursos, conectando o lado Norte e Sul, visando unificar o bairro. A criação de um parque canino, atendendo a uma necessidade da comunidade local, utilizando materiais sustentáveis, como a madeira, um material que se integra harmoniosamente na paisagem. A reabilitação do projeto original do Arquiteto João Gomes da Silva, chamado Jardim dos Socalcos, foi outra ação crucial. Ao analisar o plano original, percebese que houve uma intenção de criar espelhos de água, o que inspirou a recuperação desta vontade do arquitecto. A água desempenha um papel essencial, conectando visual e fisicamente diferentes partes do jardim, adicionando beleza e serenidade. Além disso, proporciona benefícios estéticos e sensoriais, como sons suaves da água e regulação térmica no verão.

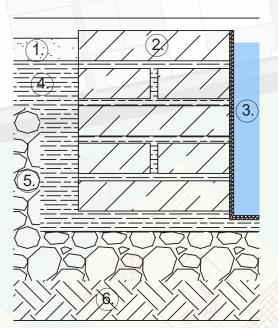

LEGENGA 1. Terra Batida

2. Tijolo de Burro

4. Árgamassa

5. Brita 6. Terra

3. Água


Pormenor Construtivo

LEGENGA 1. Impermeabilização manta liquida 2. Argamassa ou revestimento para procteção


Pormenor Construtivo

Corte



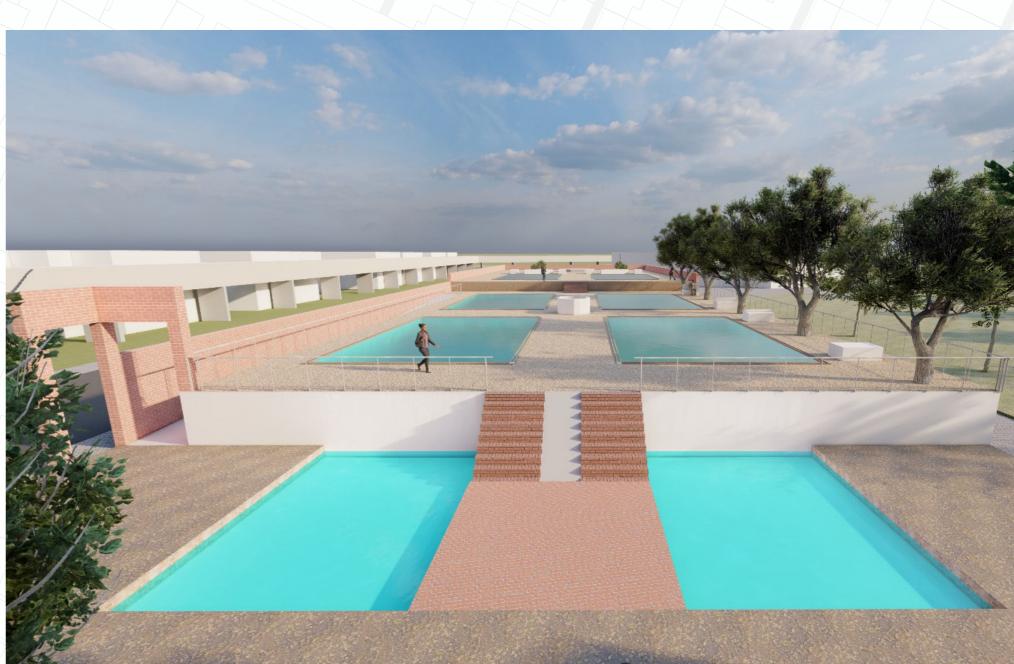



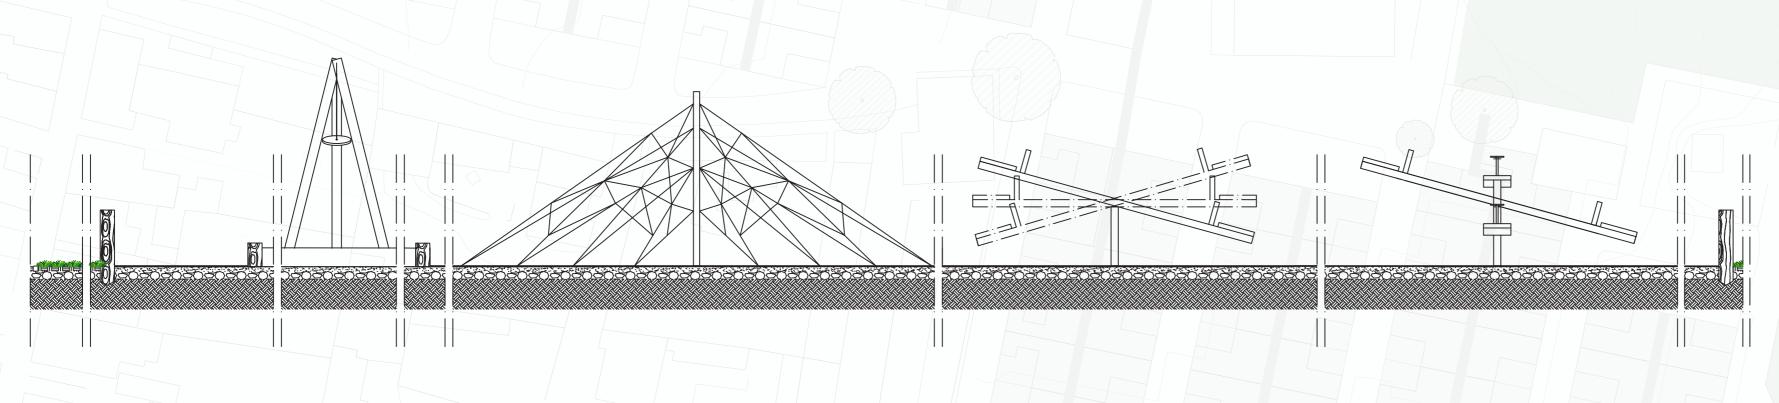

LEGENGA 1. Calçada

Pormenor Construtivo

2. Camada de areia

3. Brita 4. Terra 1:600

Corte 1:40






(Re)Nascer da Água em Espaços Contemplativos

Campo de Jogo 01 02 03 04 05 **06** 


Daniela Eduarda Gonçalves Flores


Bairro da Malagueira, Évora

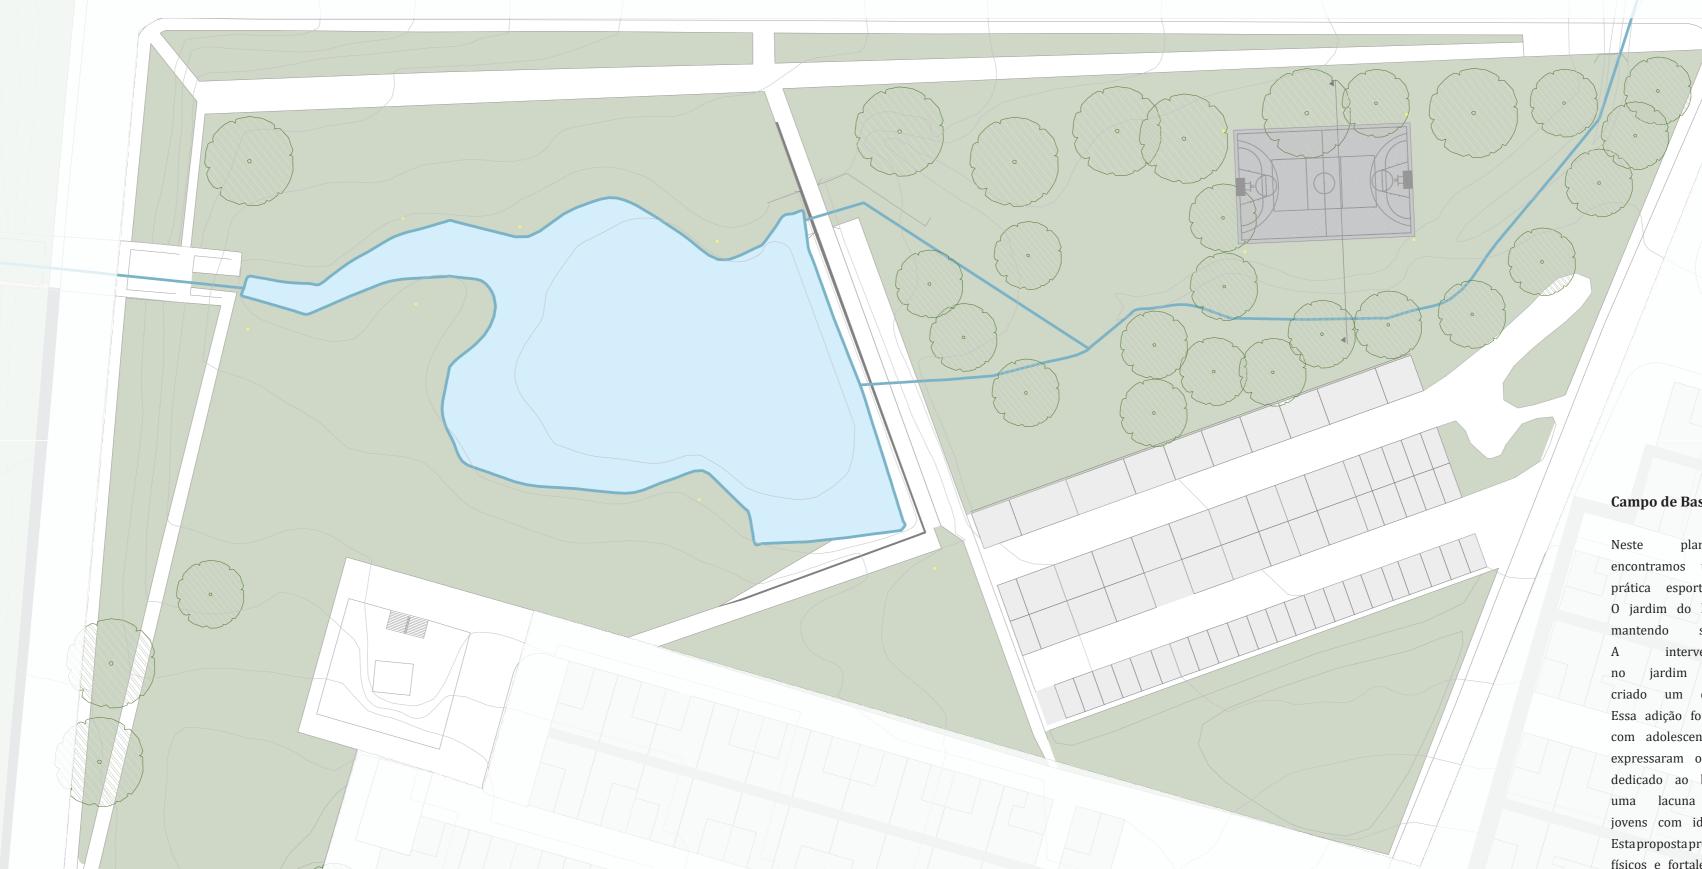

## Campo de Basquetebol

com adolescentes da comunidade, que expressaram o desejo por um espaço jovens com idade inferior a 14 anos. físicos e fortalece os laços comunitários. Além de desenvolver habilidades físicas e promover um estilo de vida saudável.

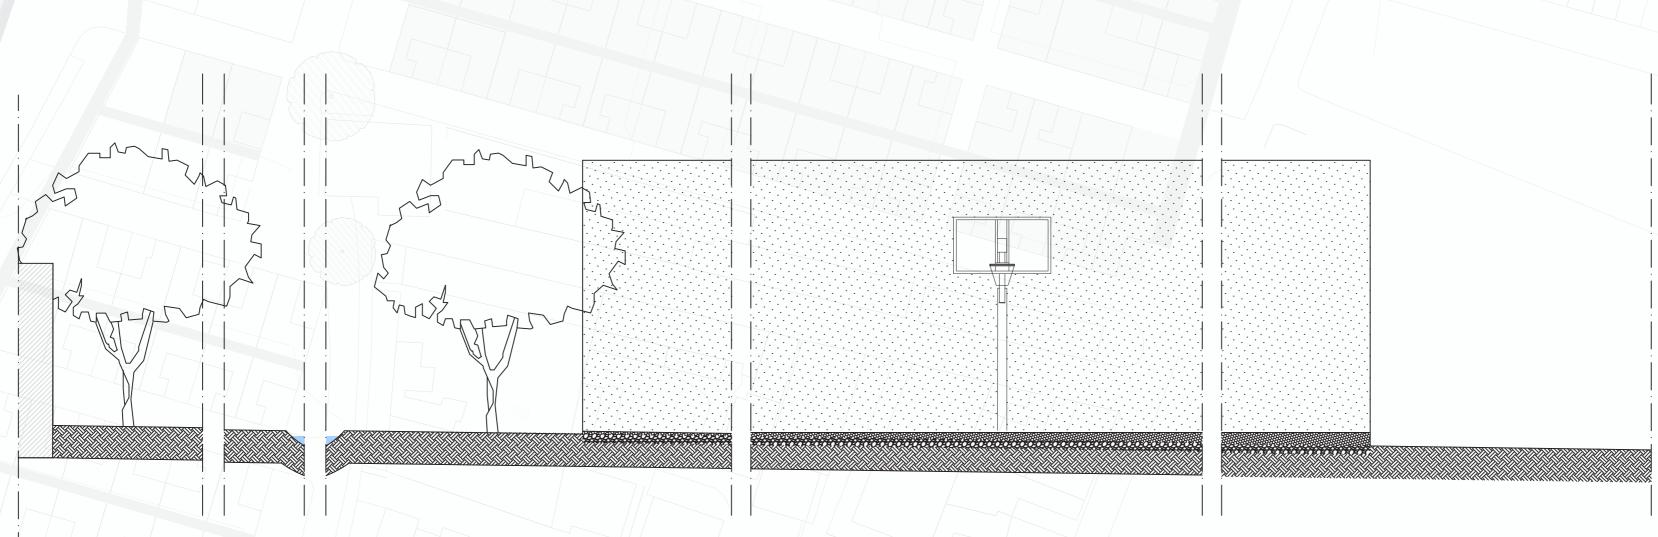

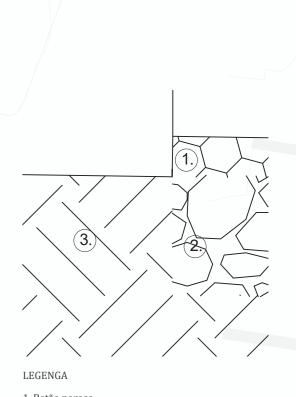


1. Betão poroso 2. Brita / Camada drenante

3. Terra

1:70



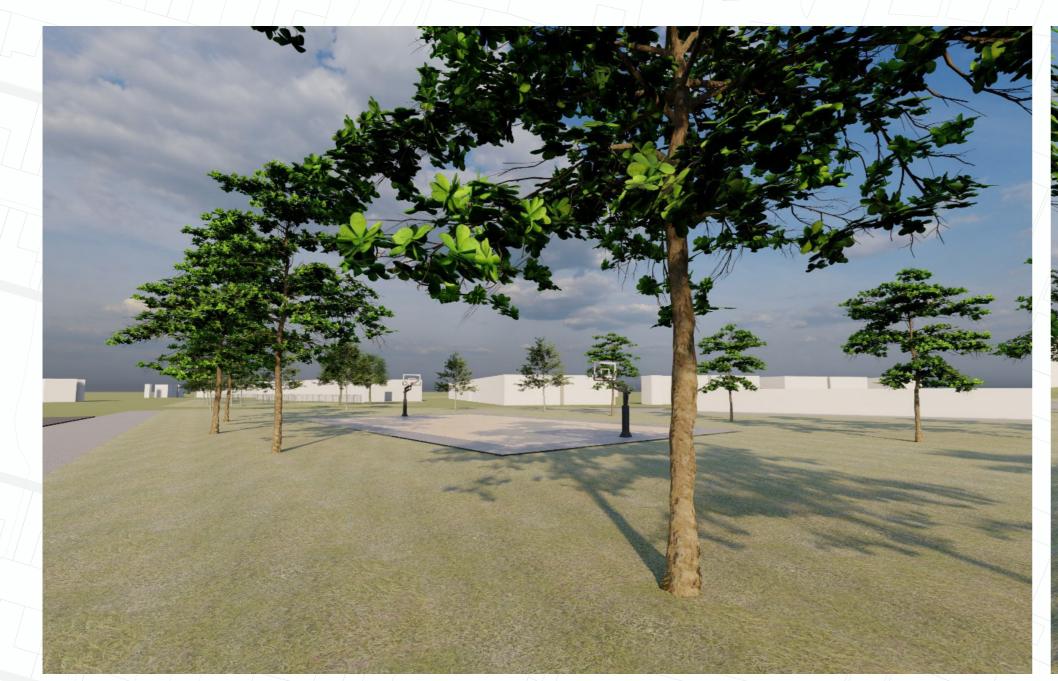






01 02 03 **04** 05 06

(Re)Nascer da Água em Espaços Contemplativos Bairro da Malagueira, Évora




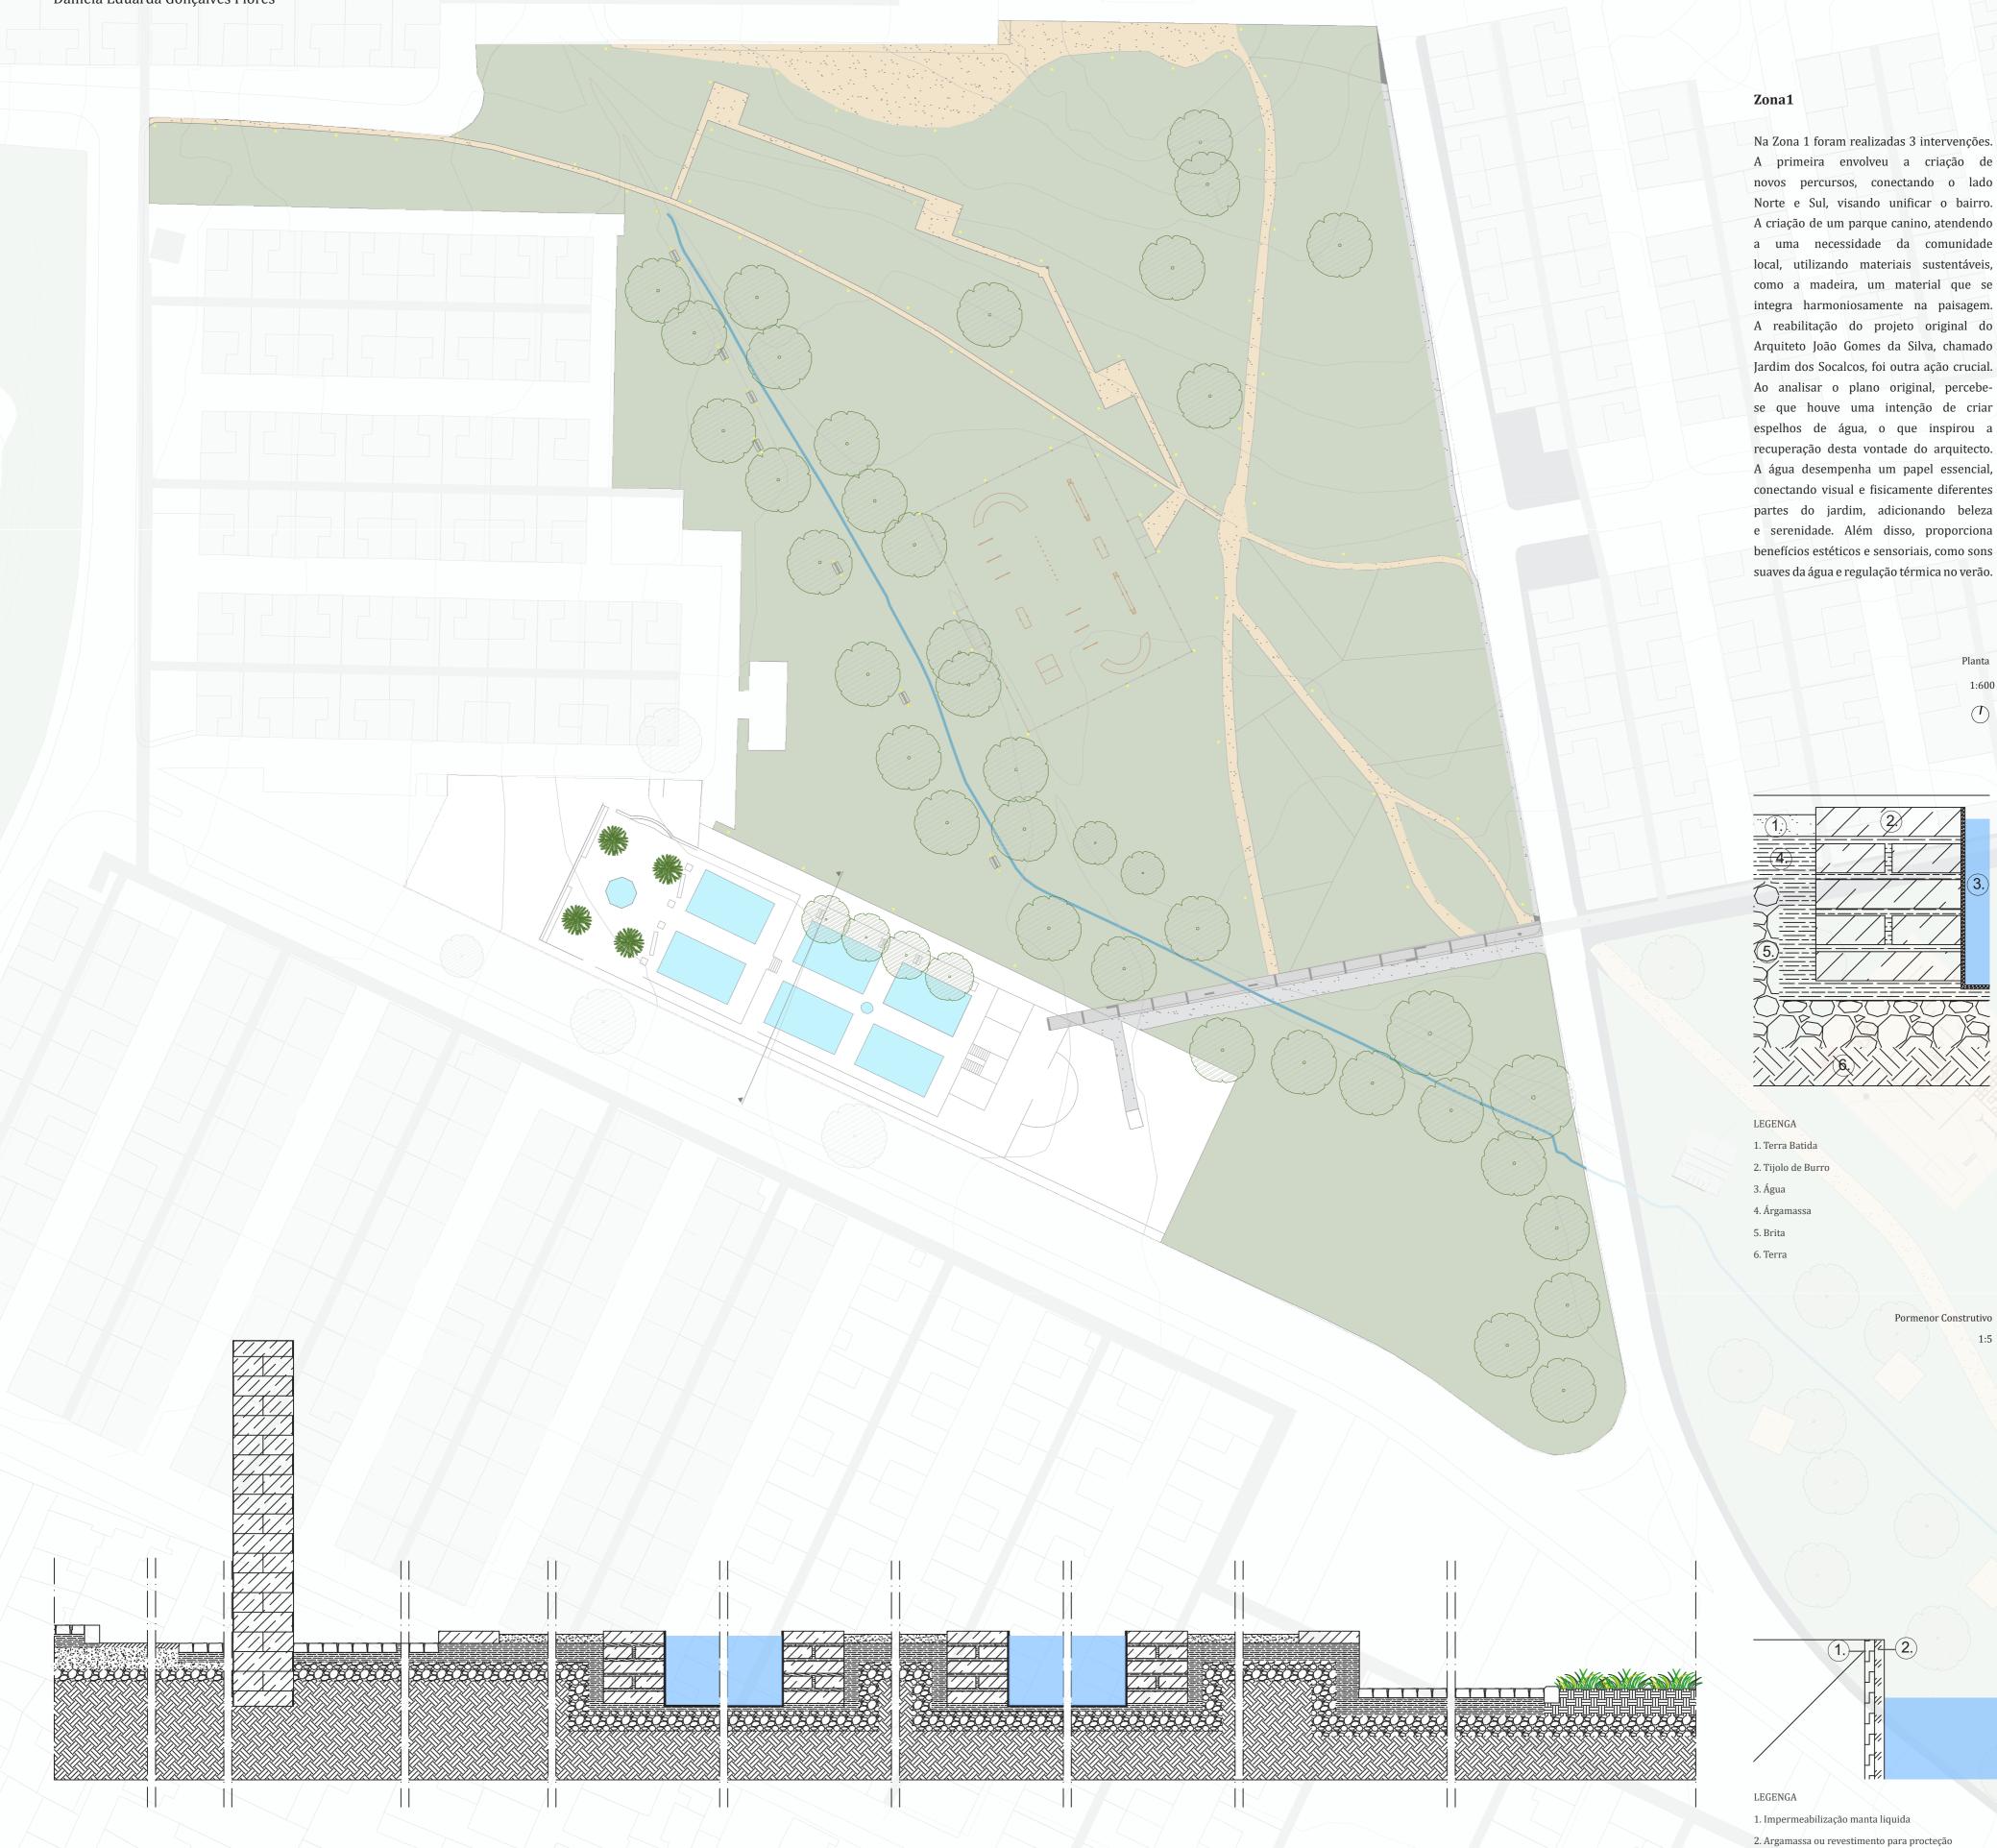


Pormenor Construtivo



Corte

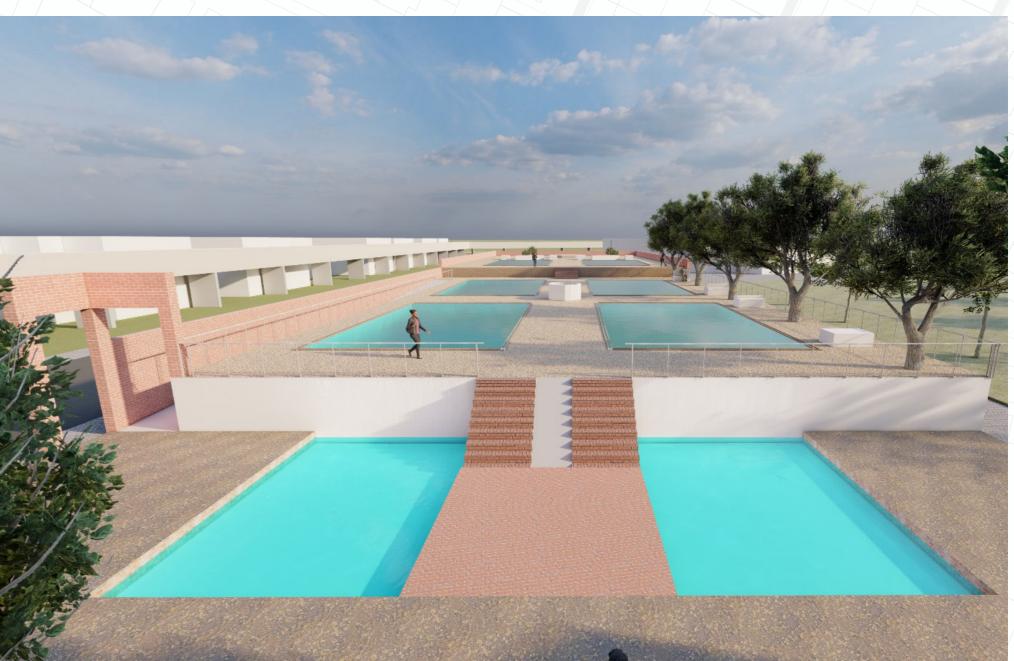



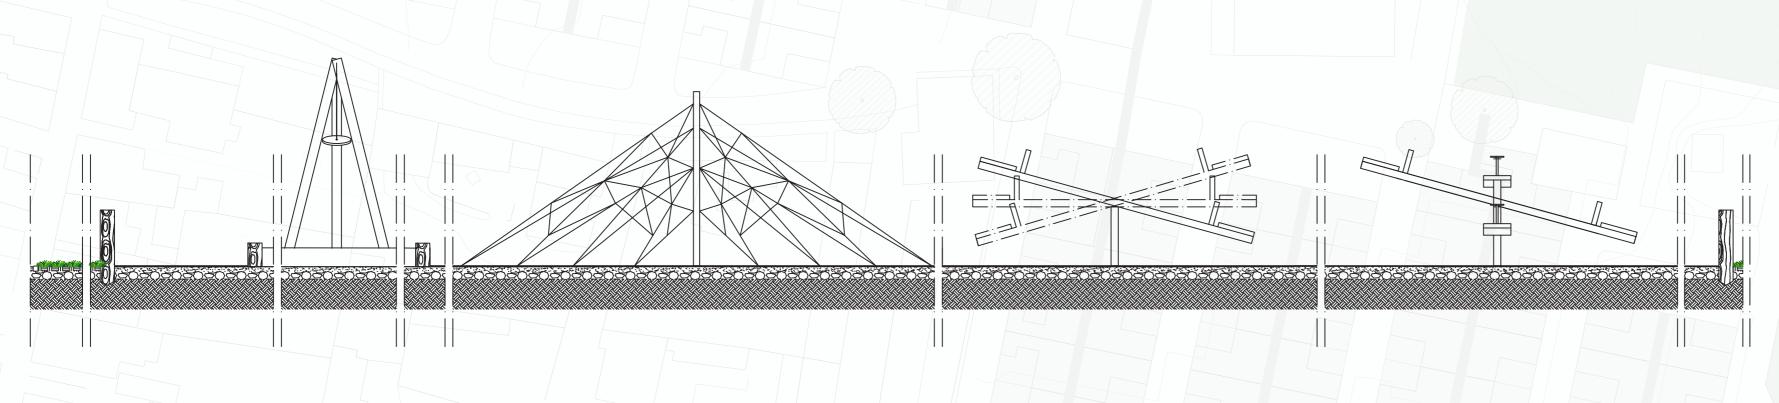

LEGENGA 1. Calçada

Pormenor Construtivo

2. Camada de areia

3. Brita 4. Terra 1:600

Corte 1:40






(Re)Nascer da Água em Espaços Contemplativos


Campo de Jogo 01 02 03 04 05 **06** 


Daniela Eduarda Gonçalves Flores

Bairro da Malagueira, Évora

1:70

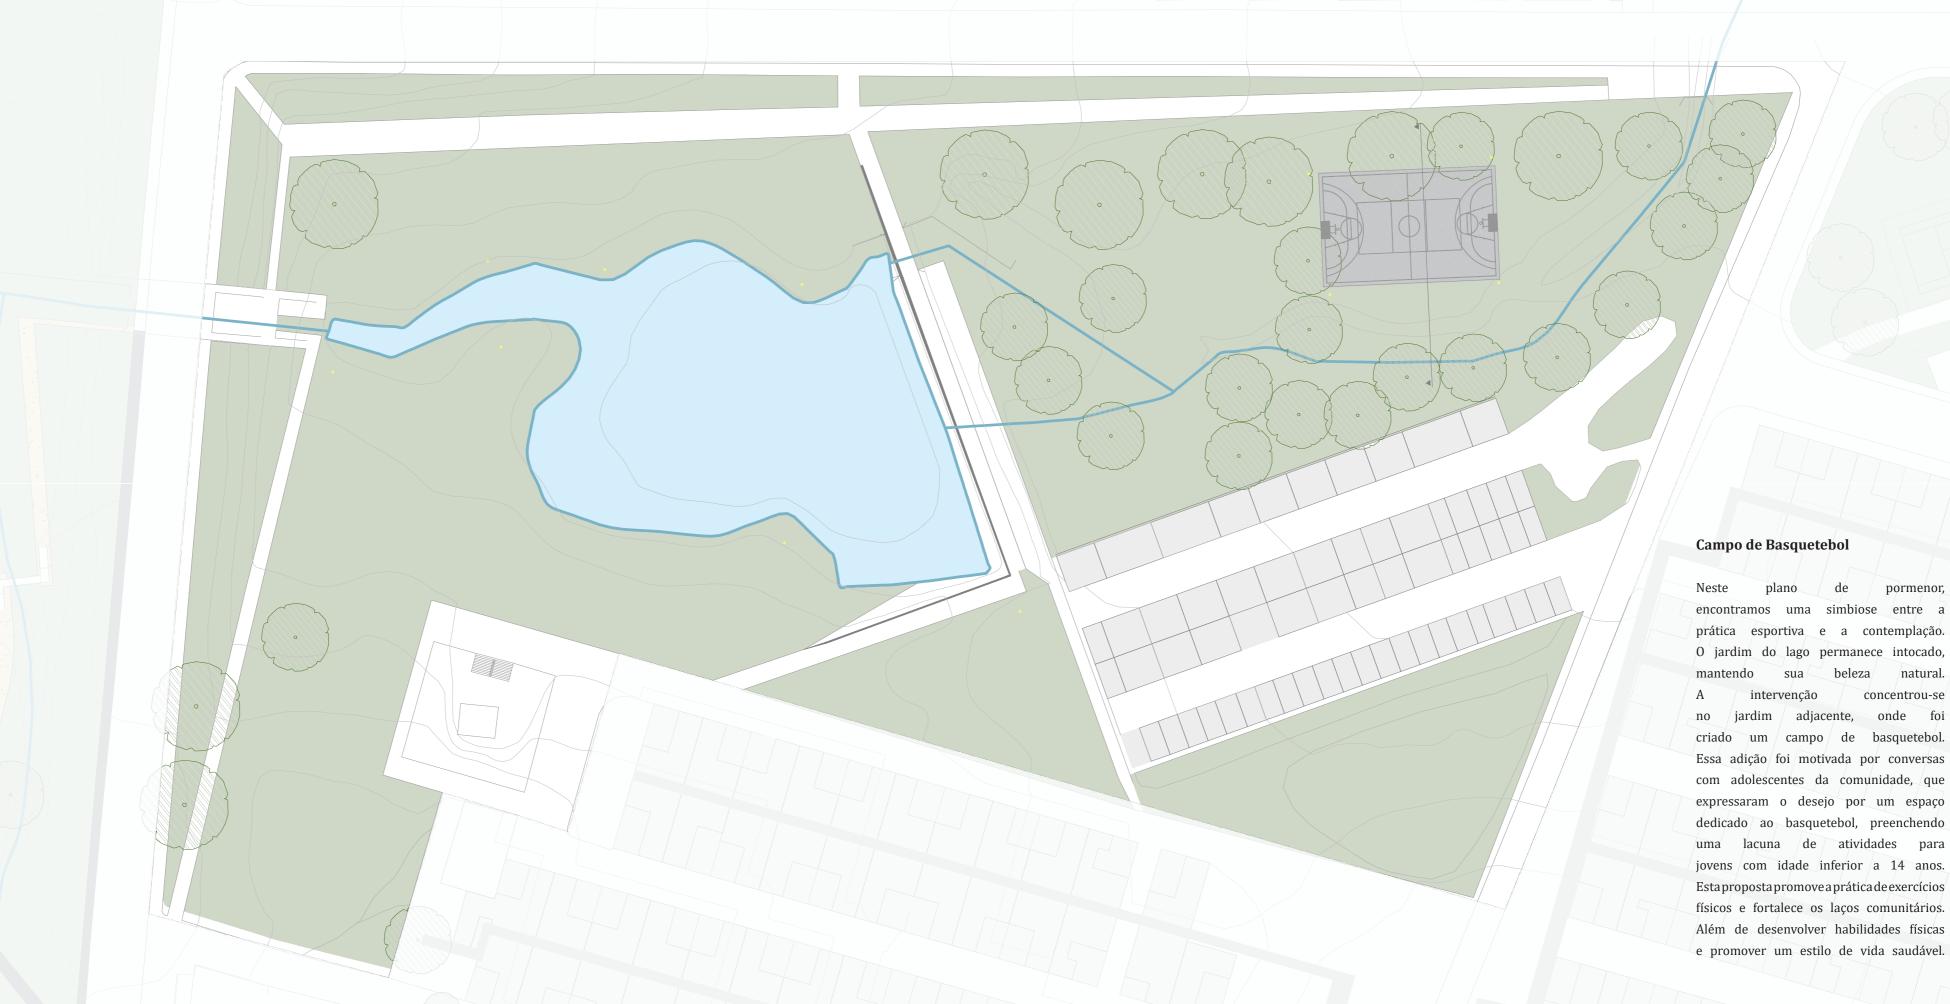

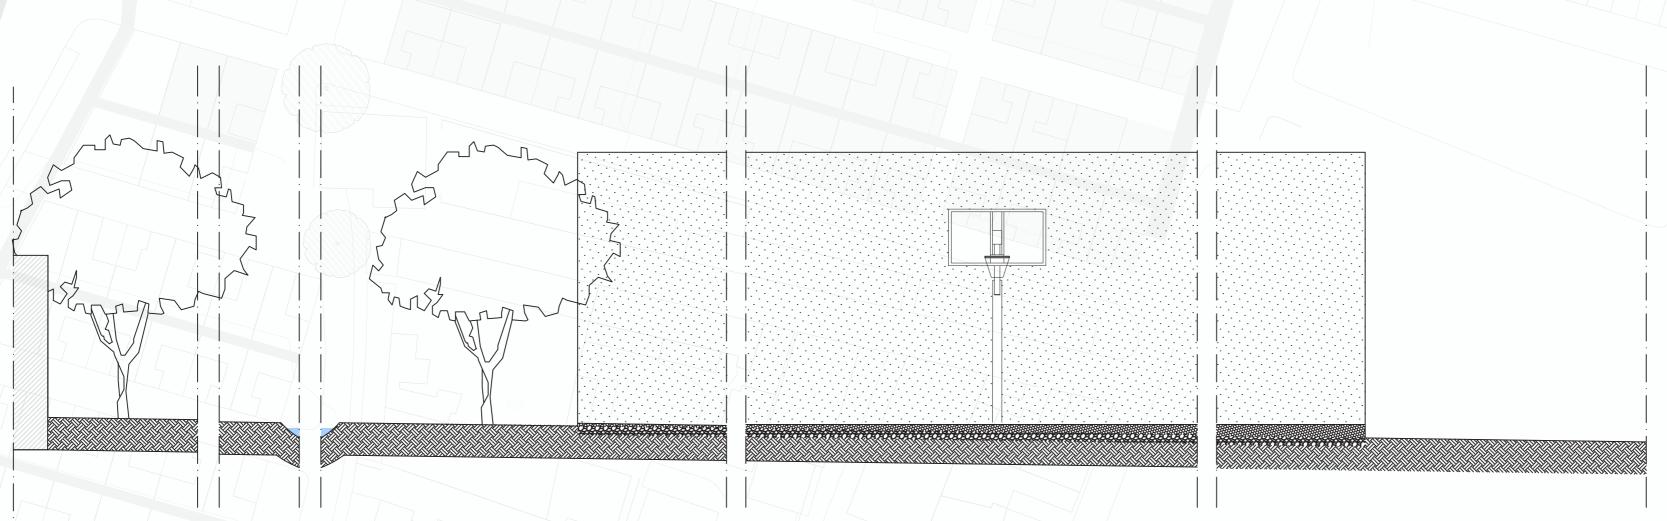

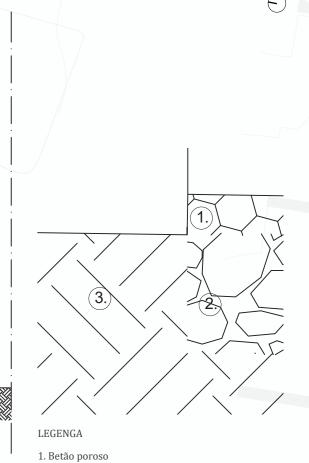

1. Betão poroso 2. Brita / Camada drenante

3. Terra

Pormenor Construtivo

