

Praça Joaquim António de Aguiar Proposta Arranjo Exterior e Estacionamento 


Parket-Name

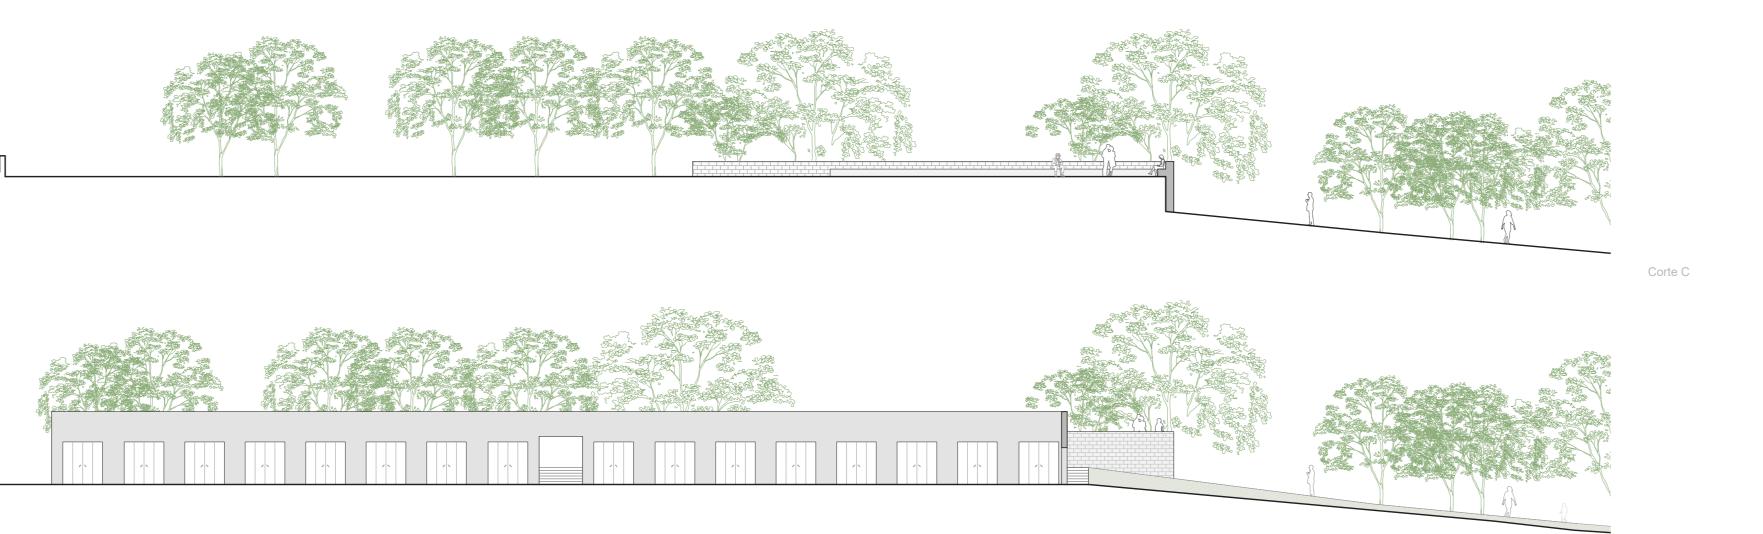


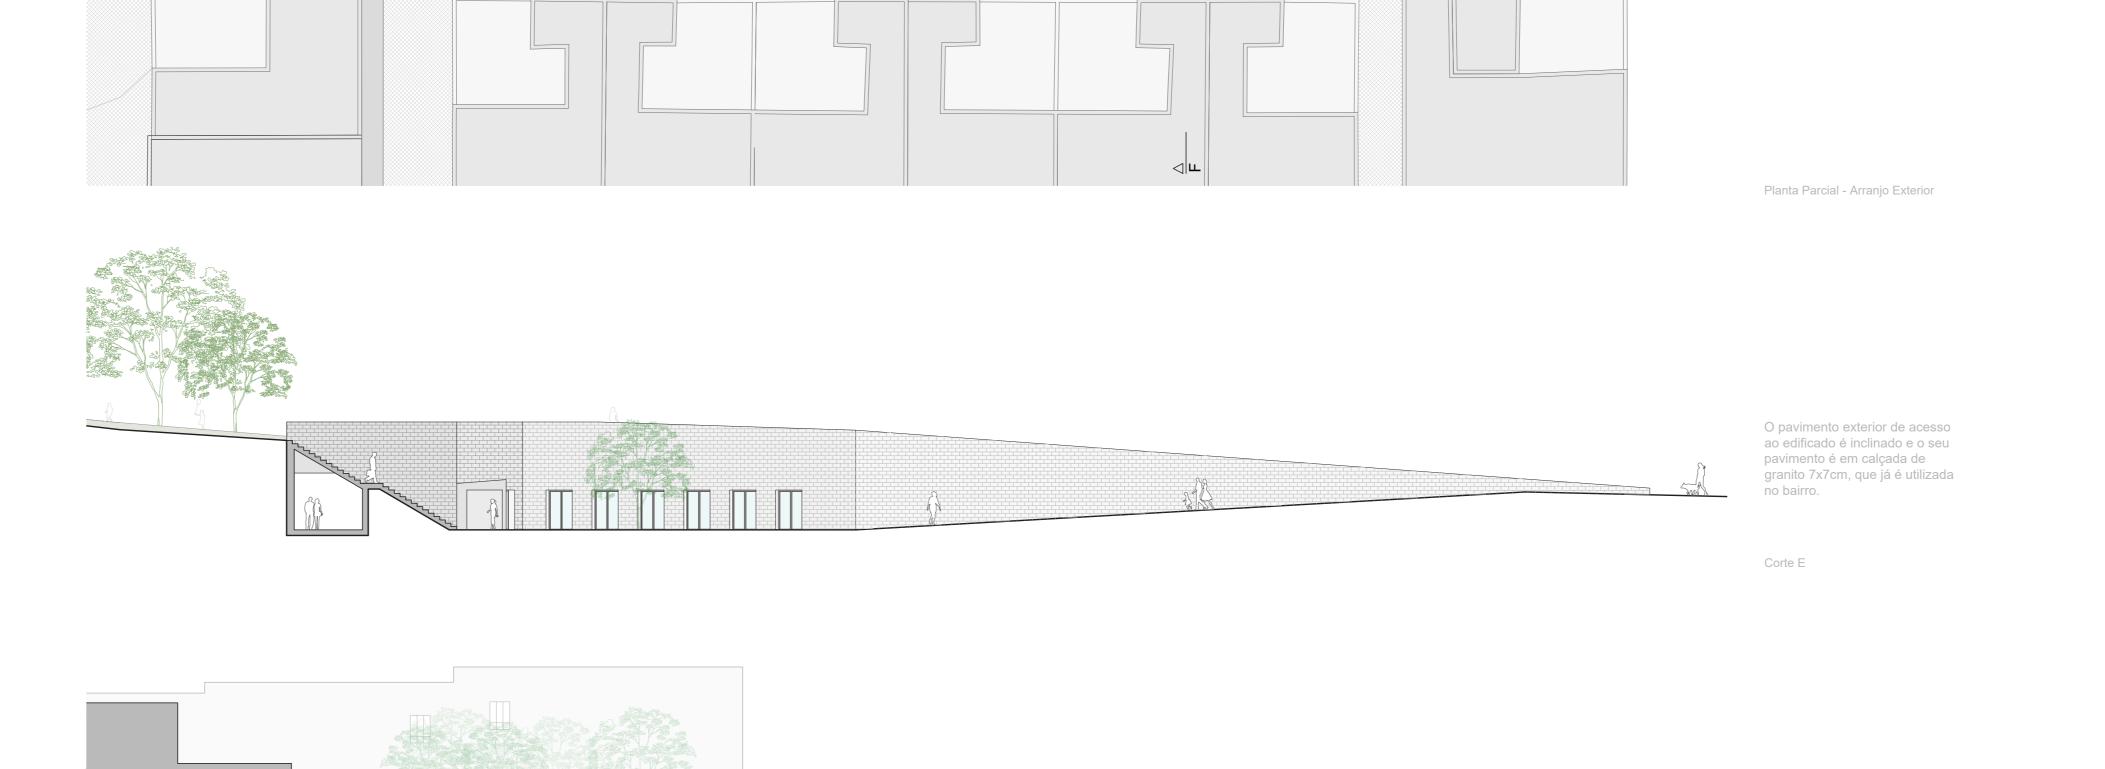






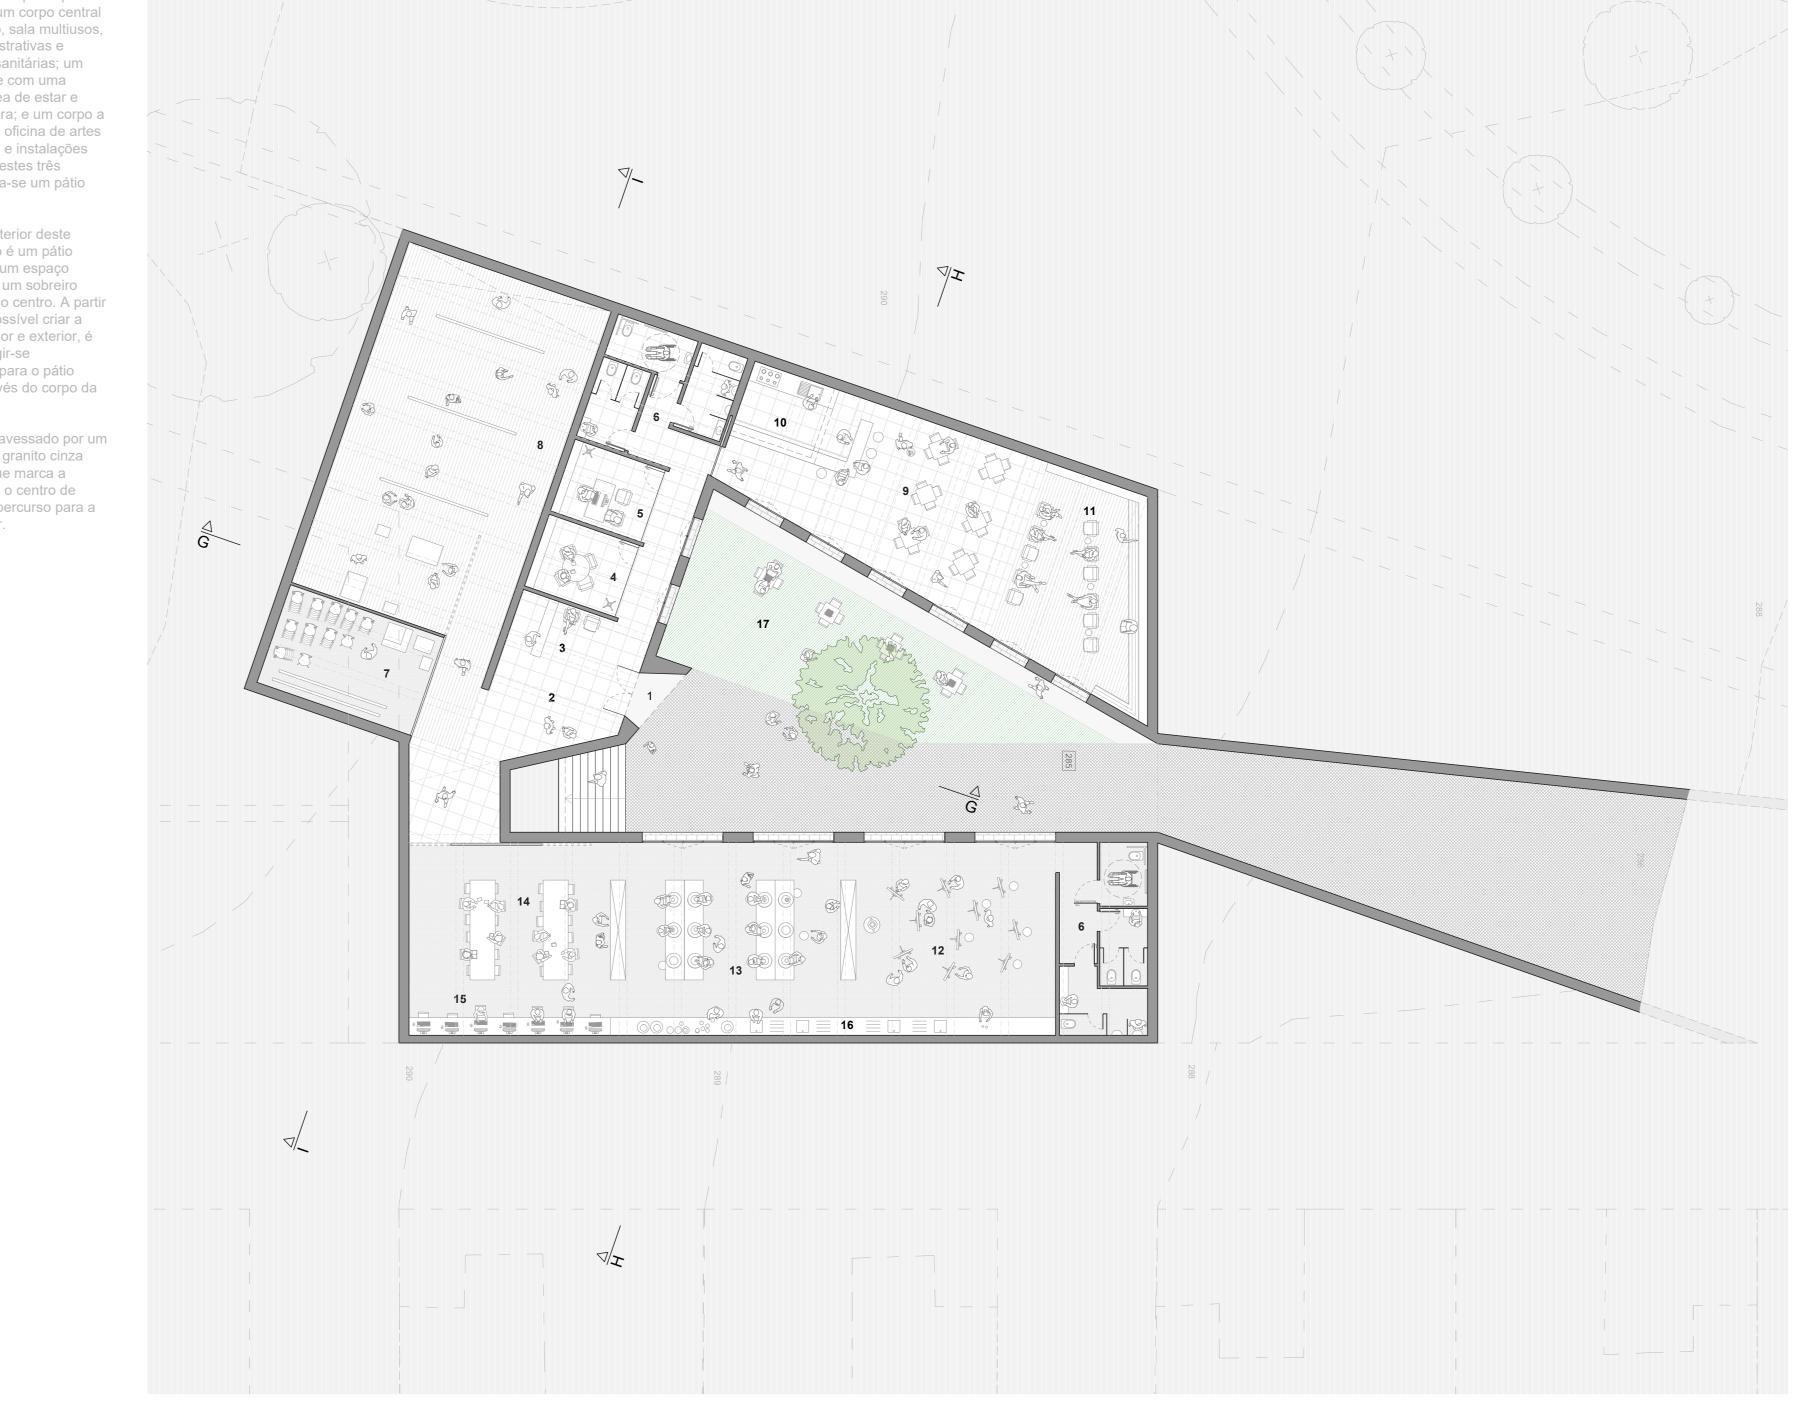

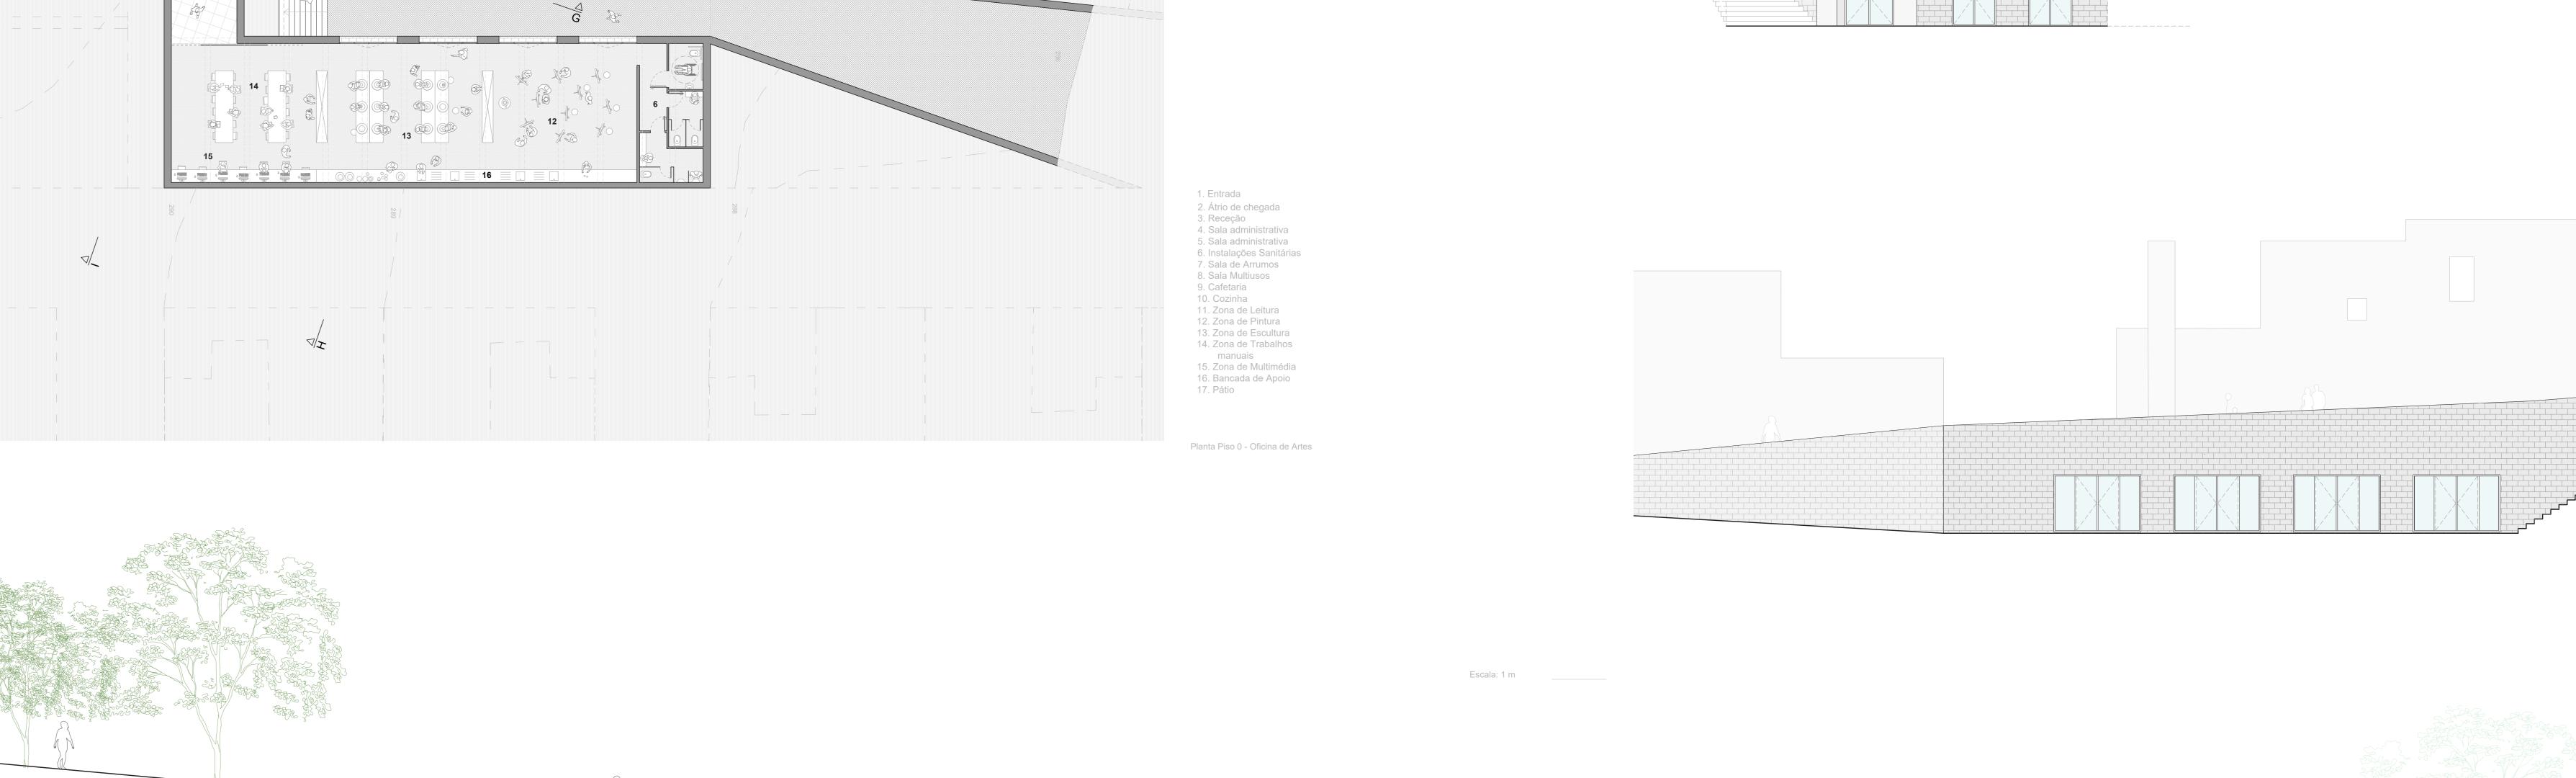



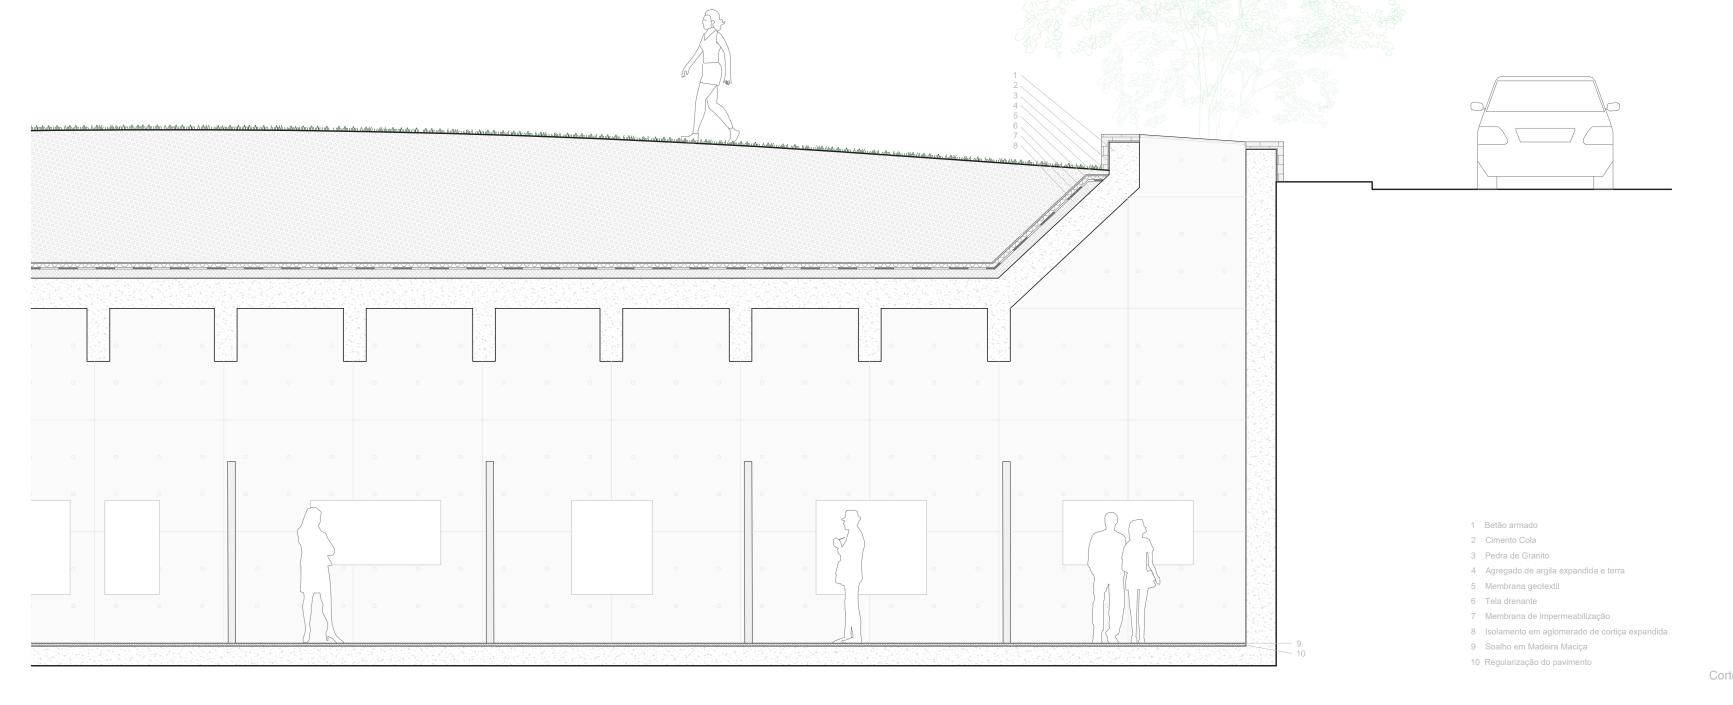

Vitória Sousa
Vitória Sousa
Vitória Sousa