



Planta da Estratégia Geral
Escala da planta
1:3000



Planta com Equipamentos não construídos /Proposta do Centro Interpretativo
Escala da planta
1:2000

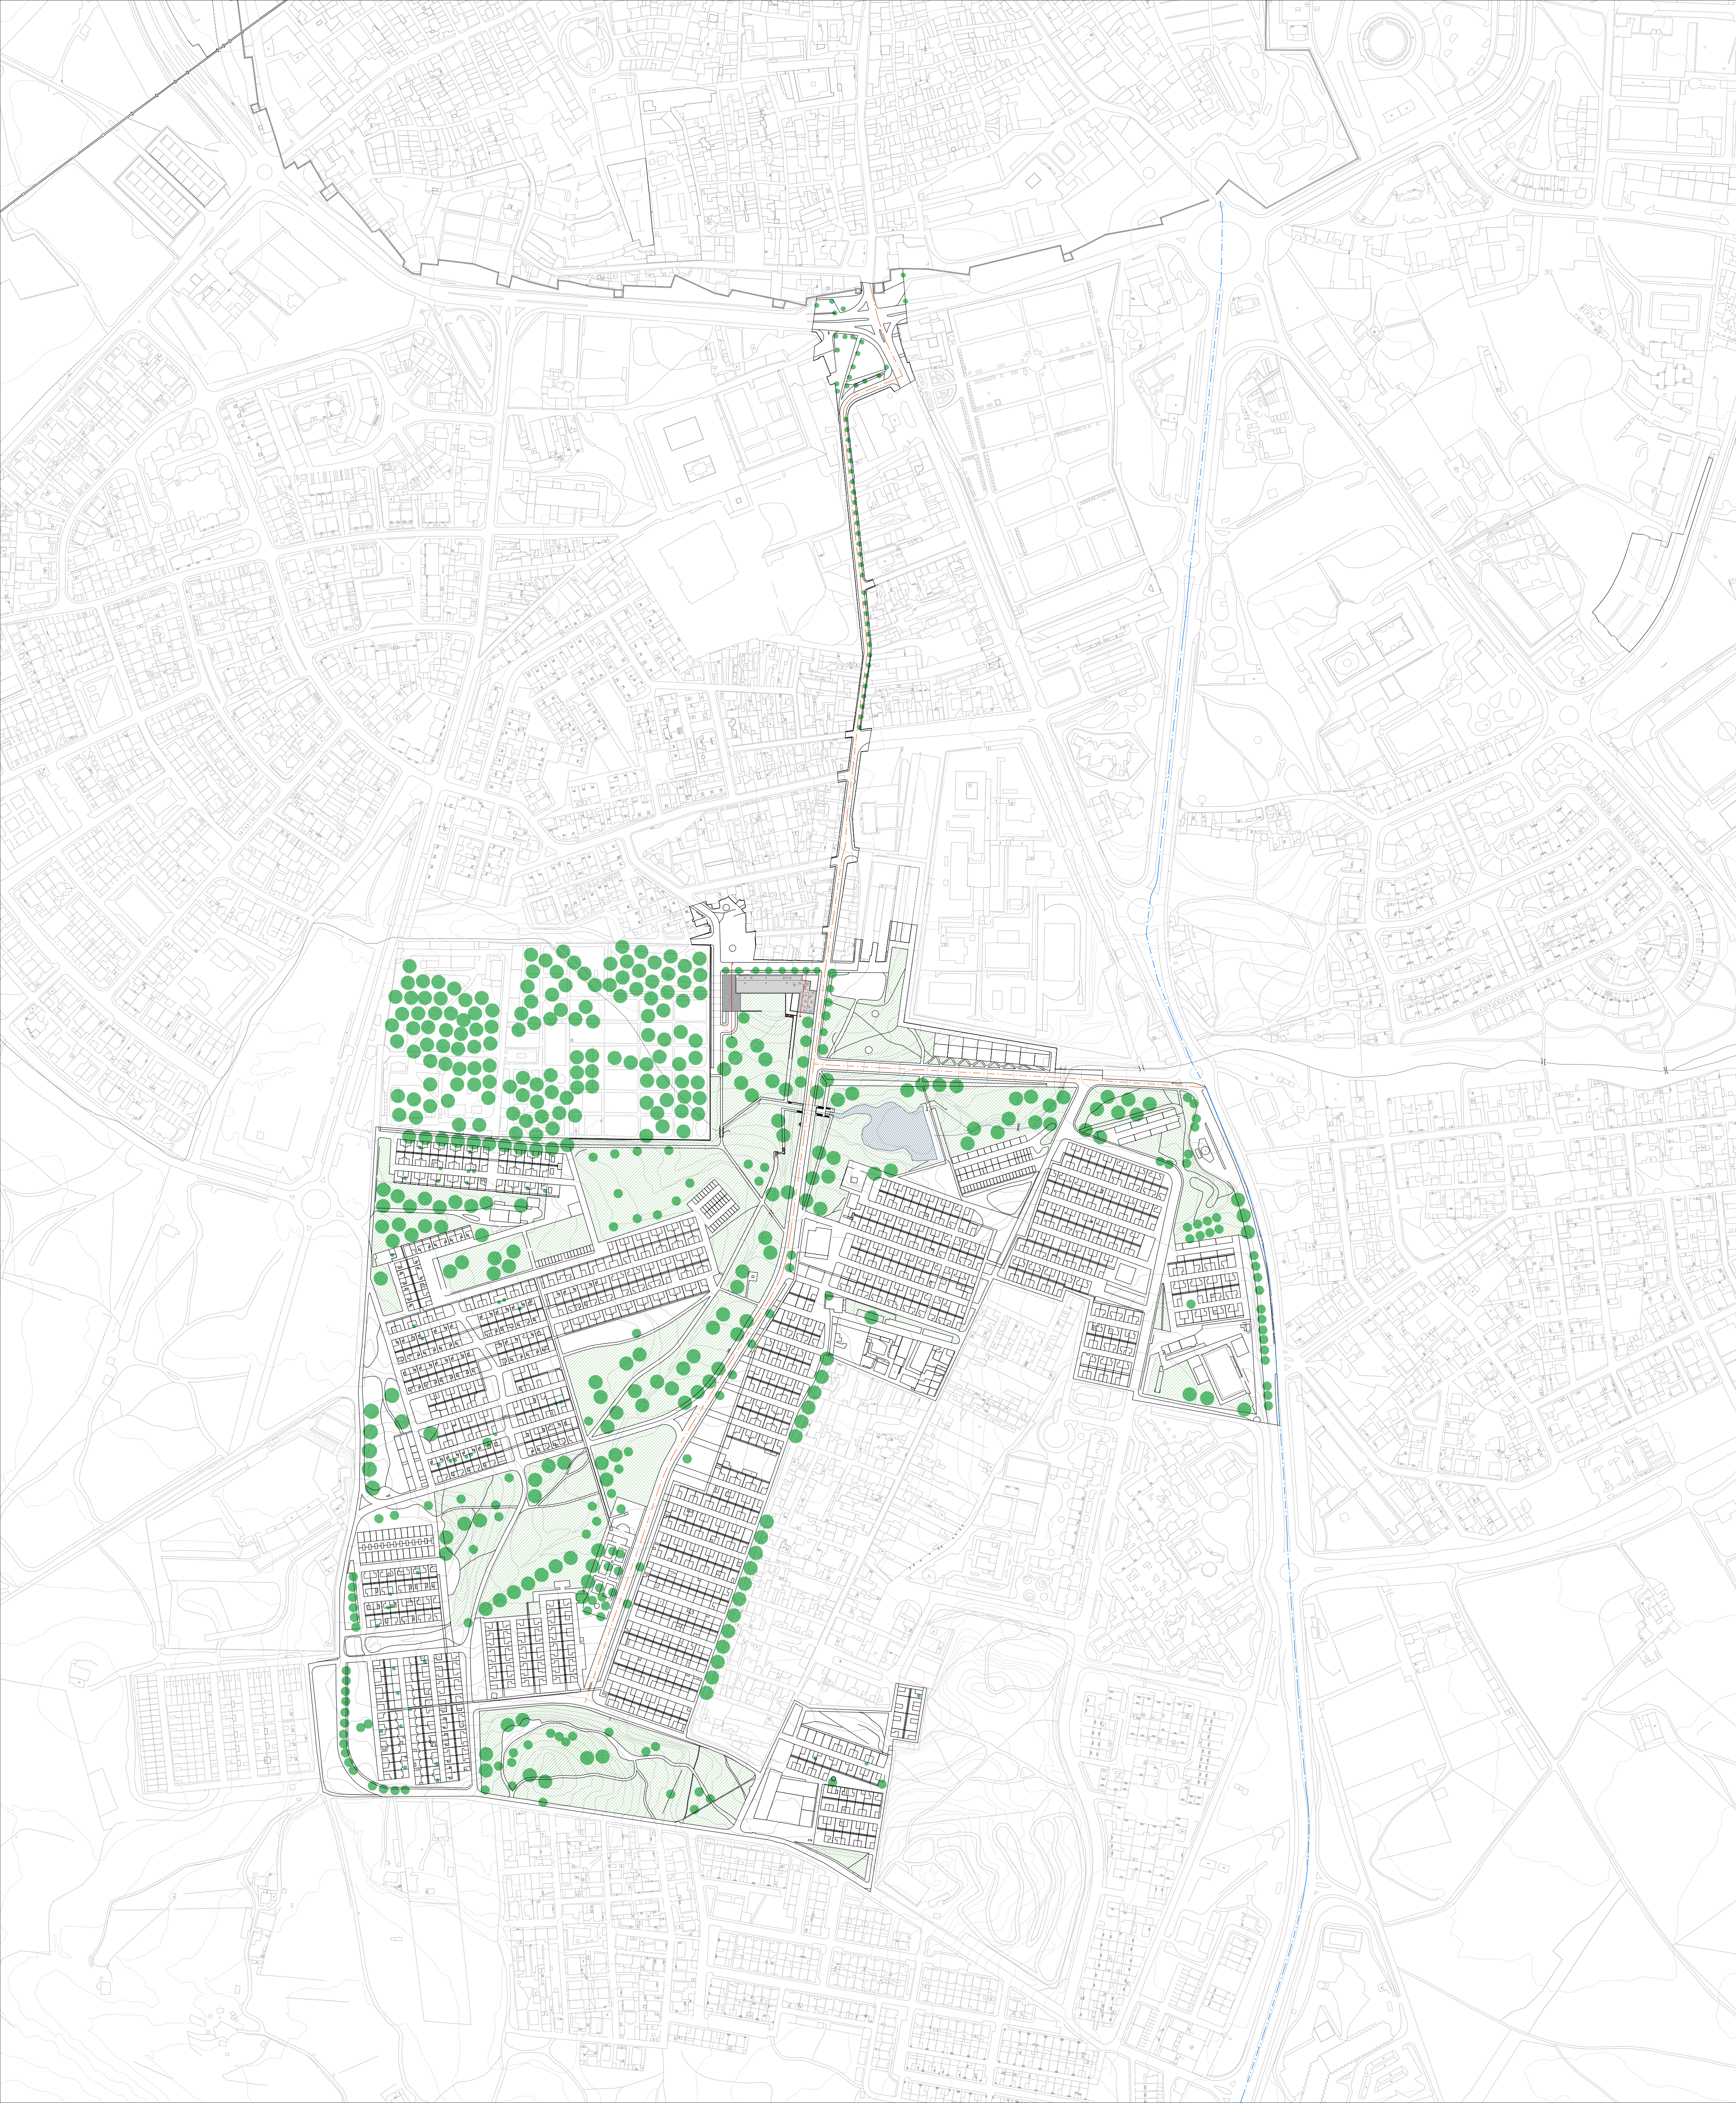

Planta de Implantação
Escala da planta
1:500

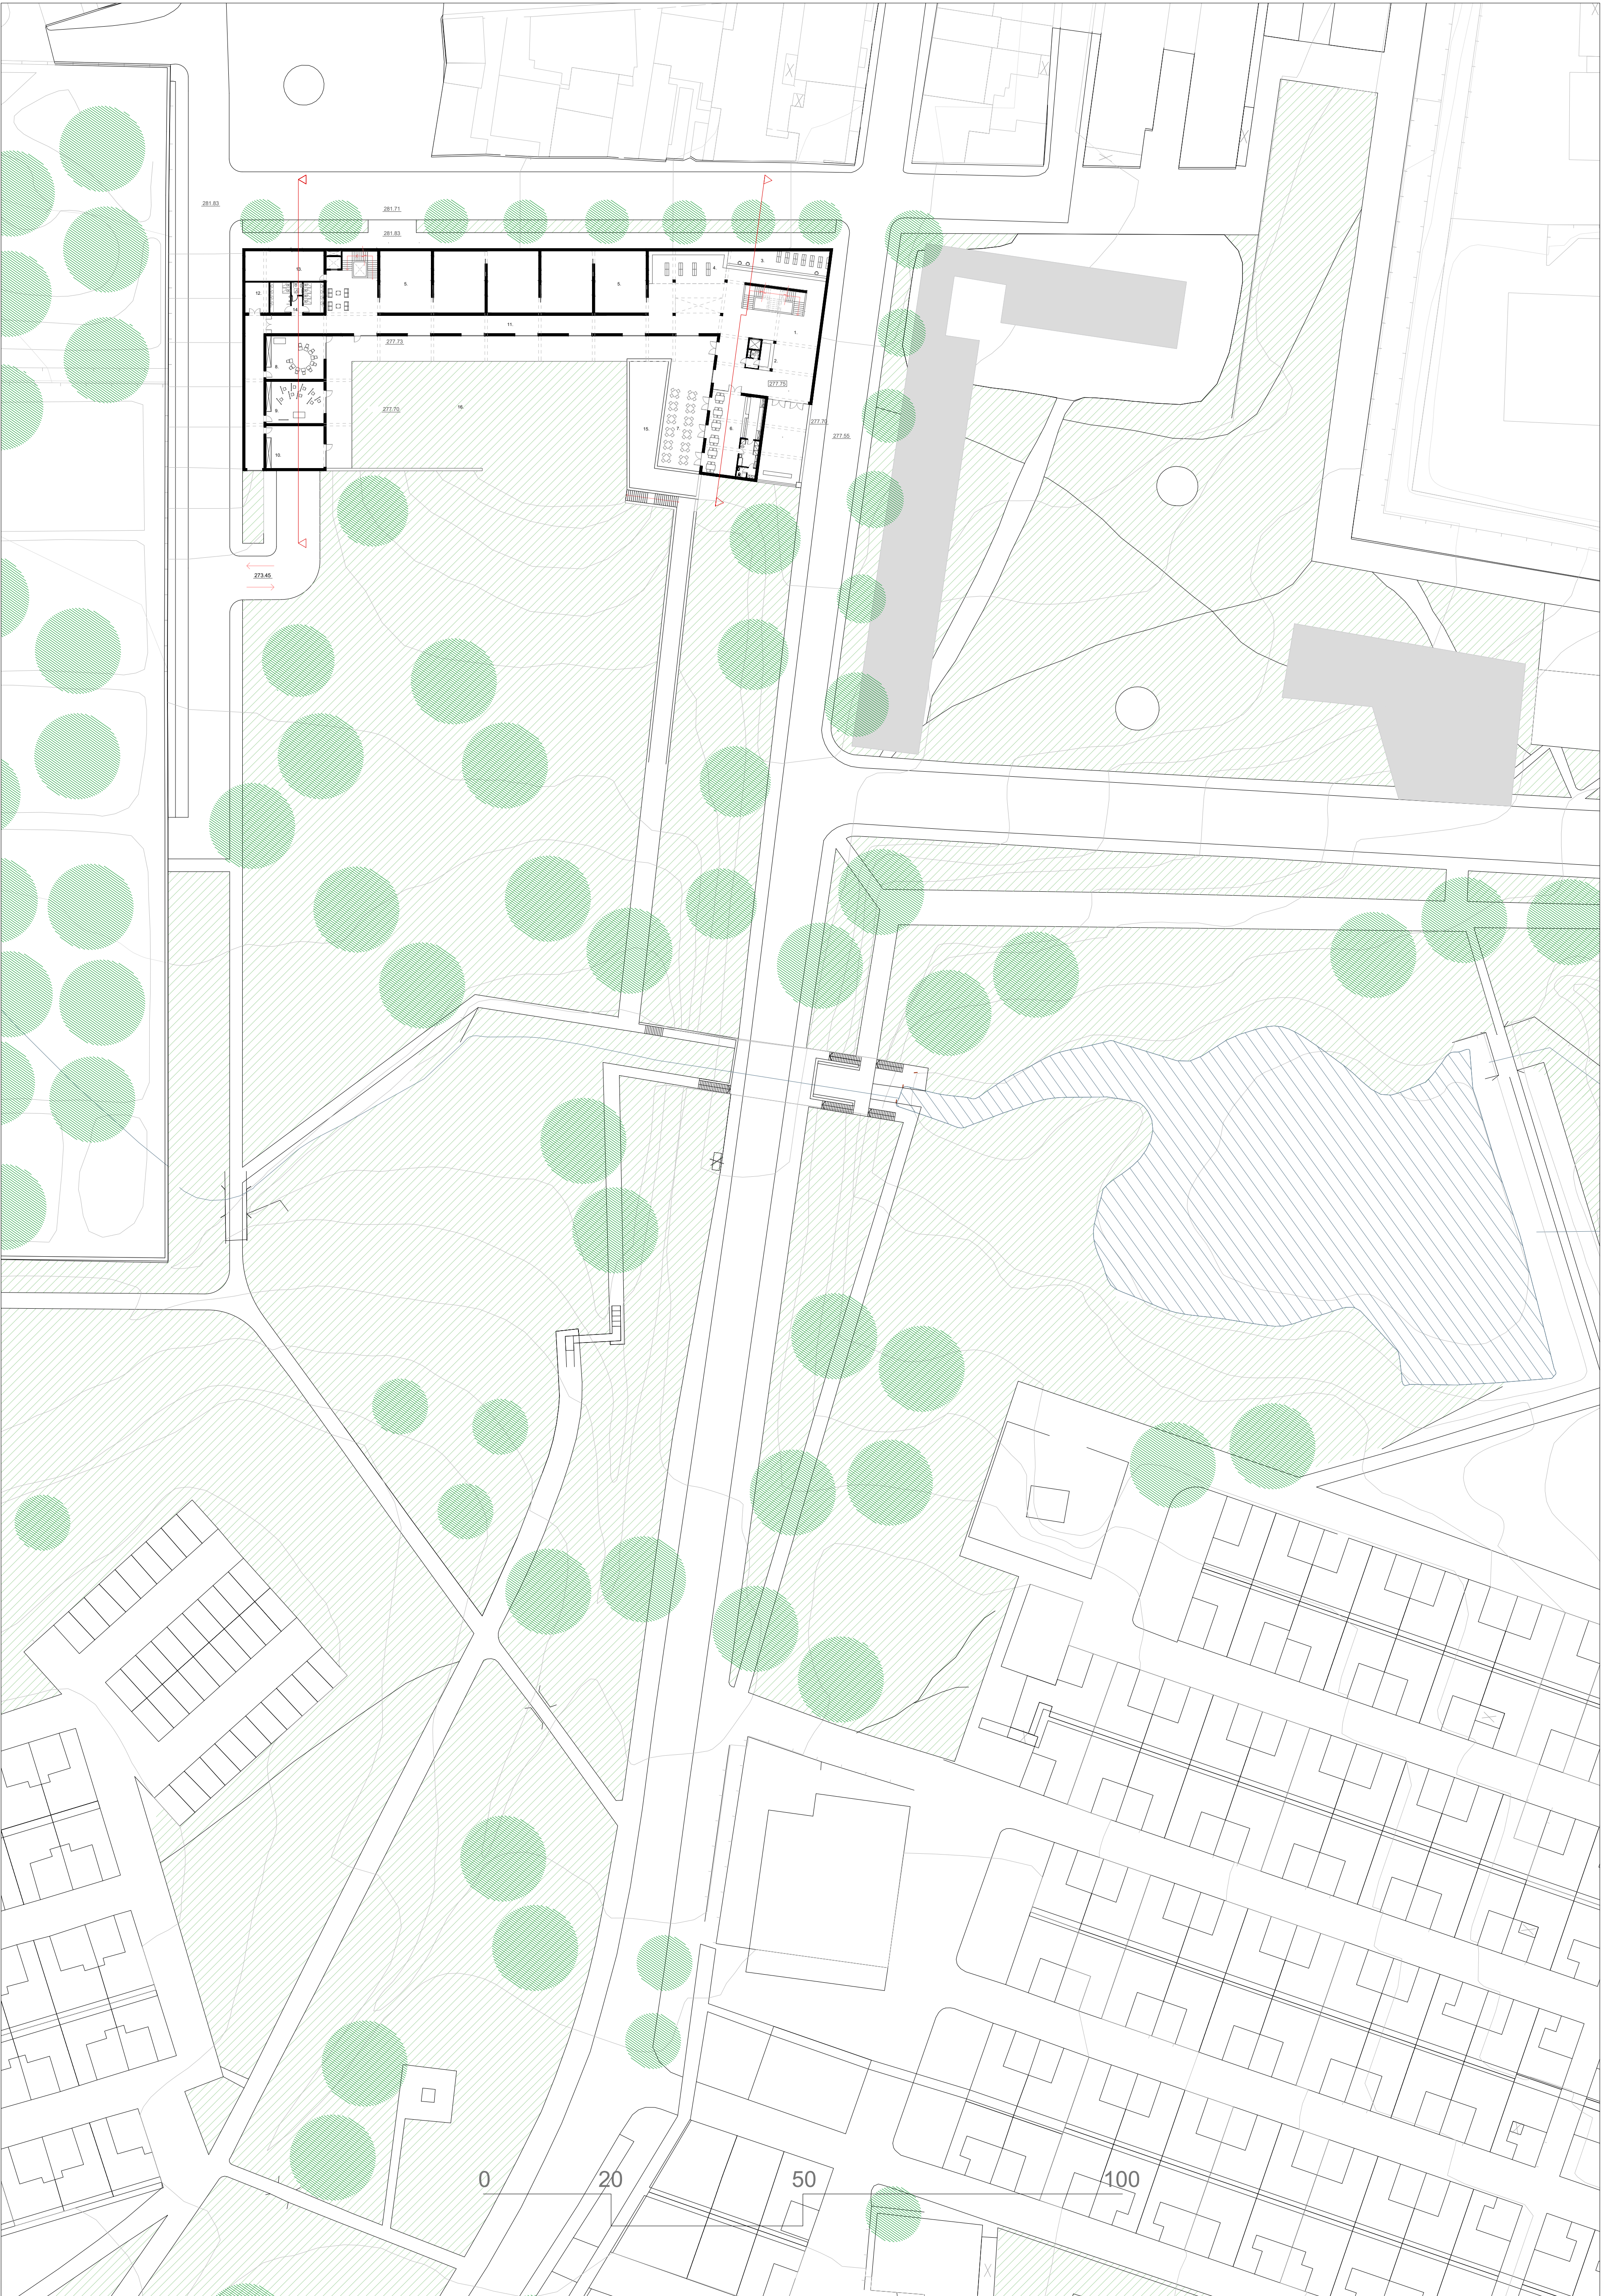

RÉS-DO-CHÃO


LEGENDA

- 01 Átrio
- 02 Recepção
- 03 Bengaleiro
- 04 Loja
- 05 Área de Exposição
- 06 Cafeteria
- 07 Espianada
- 08 Sala 1 (desenho)
- 09 Sala 2 (escultura e cerâmica)
- 10 Sala 3 (multíusos)
- 11 Galeria
- 12 Arrumos
- 13 Arrecadação
- 14 Instalações sanitárias públicas
- 15 Espelho de água
- 16 Pátio

PISO -1
Escala da planta
1:250

LEGENDA


Cultura e Educação
01 Foyer
02 Auditório
03 Sala de projeção
04 Arrecadação
05 Camarins
06 Instalações sanitárias
públicas
07 Parque de estacionamento
para 80 viaturas

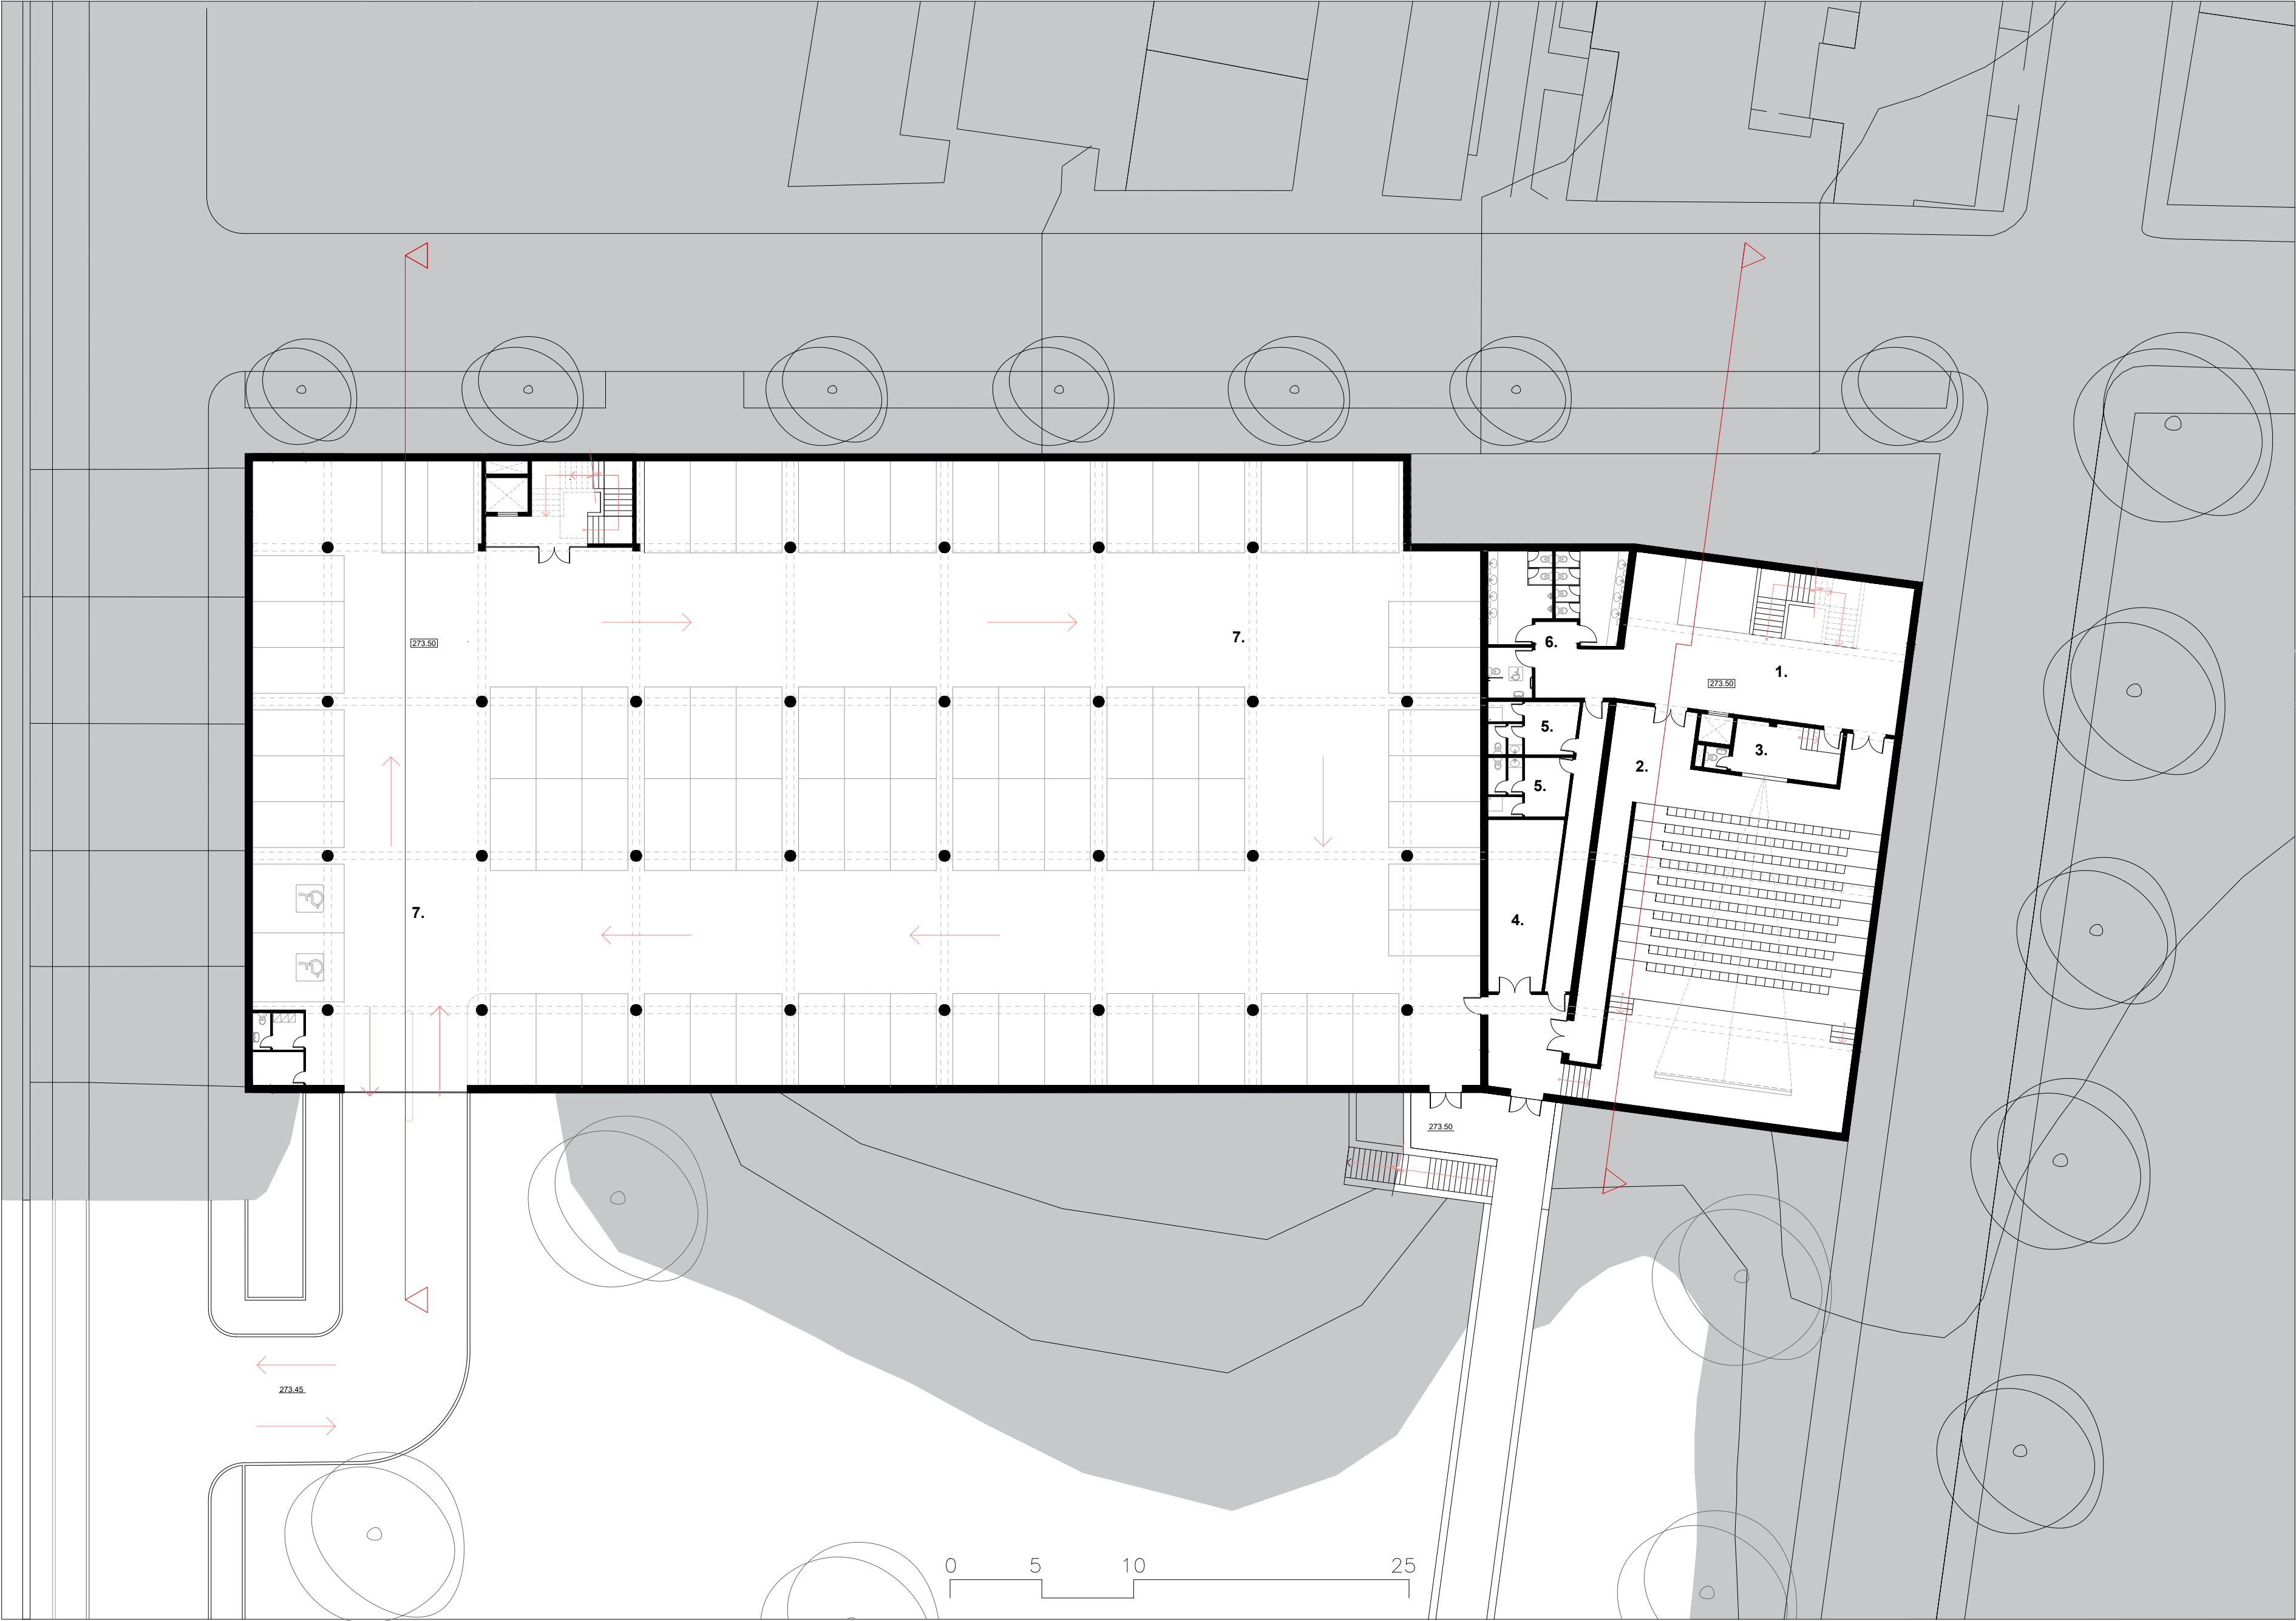

RÉS-DO-CHÃO
Escala da planta
1:250

LEGENDA

01 Átrio
02 Recepção
03 Bengaleiro
04 Loja
05 Área de Exposição
06 Cafeteria
07 Esplanada
08 Sala 1 (desenho)
09 Sala 2 (escultura e cerâmica)
10 Sala 3 (multiusos)
11 Galeria
12 Arrumos
13 Arrecadação
14 Instalações sanitárias públicas
15 Espelho de água
16 Pátio

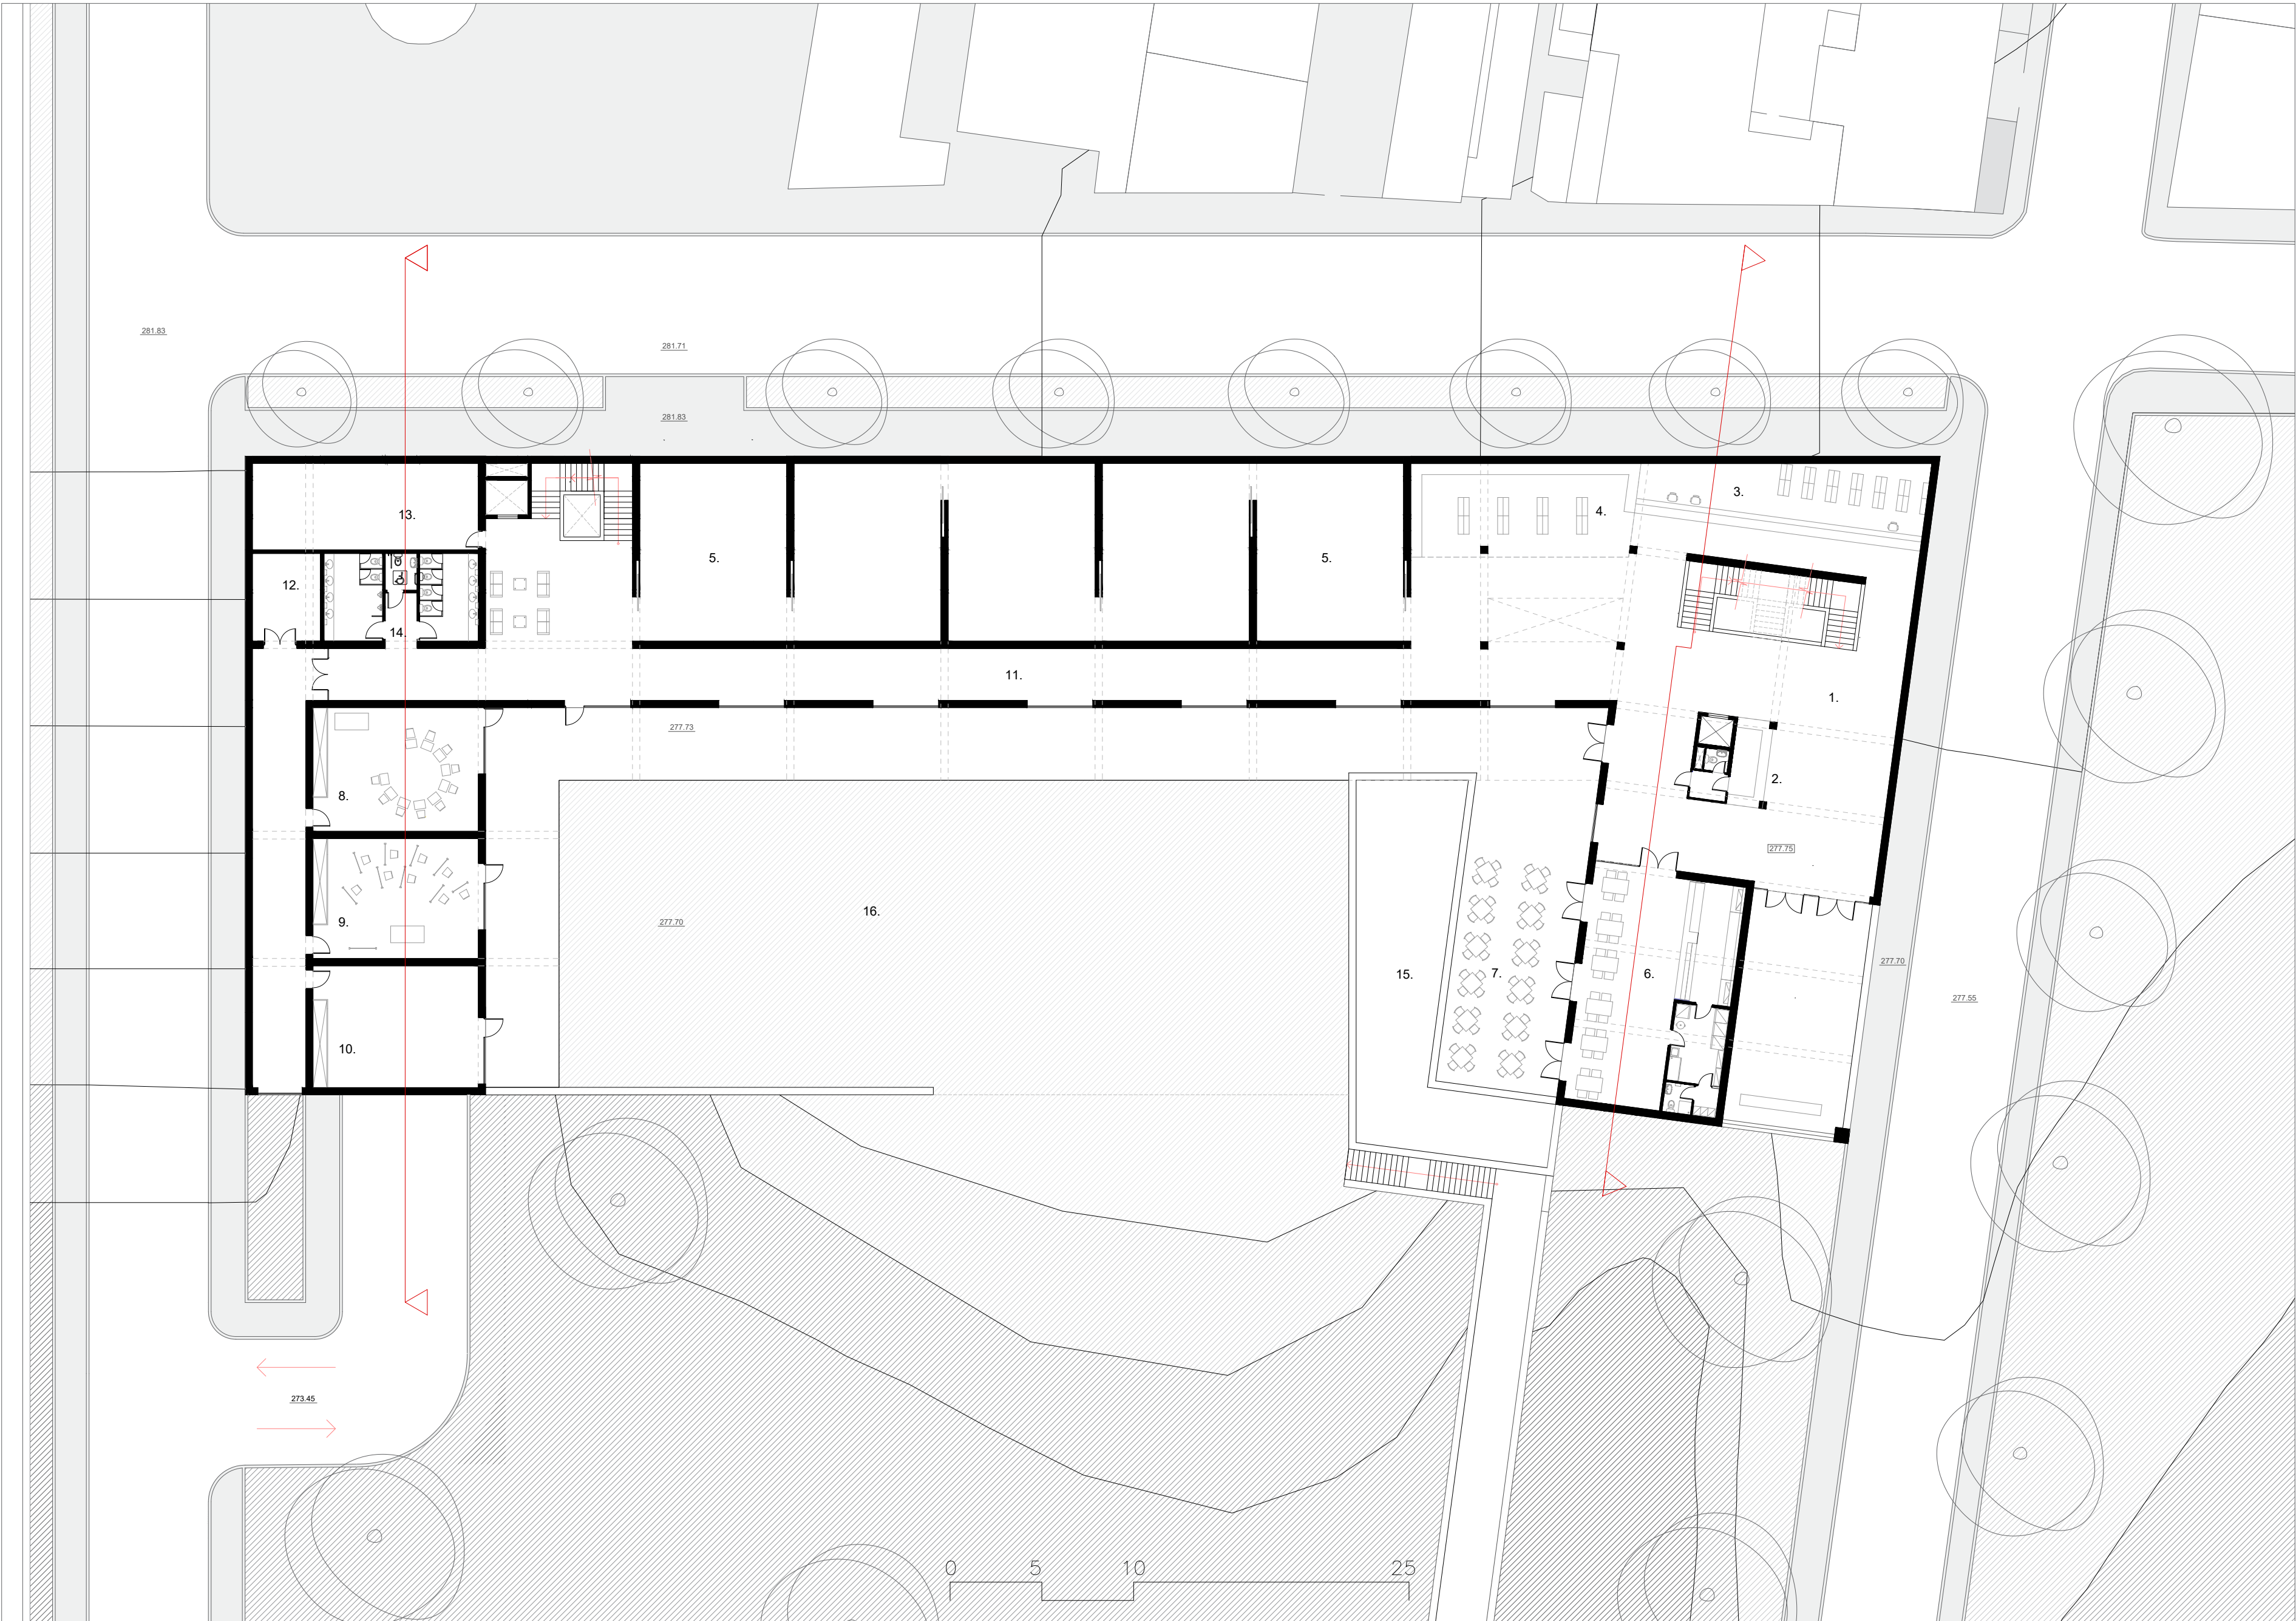


1º ANDAR

Escala da planta
1:250


LEGENDA

- 01 Foyer
- 02 Biblioteca
- 03 Área administrativa/
Gabinetes de pesquisa
- 04 Sala de reuniões
- 05 Arrumos
- 06 Copa
- 07 Instalações sanitárias
públicas
- 08 Cobertura verde
- 09 Terraço
- 10 Varanda

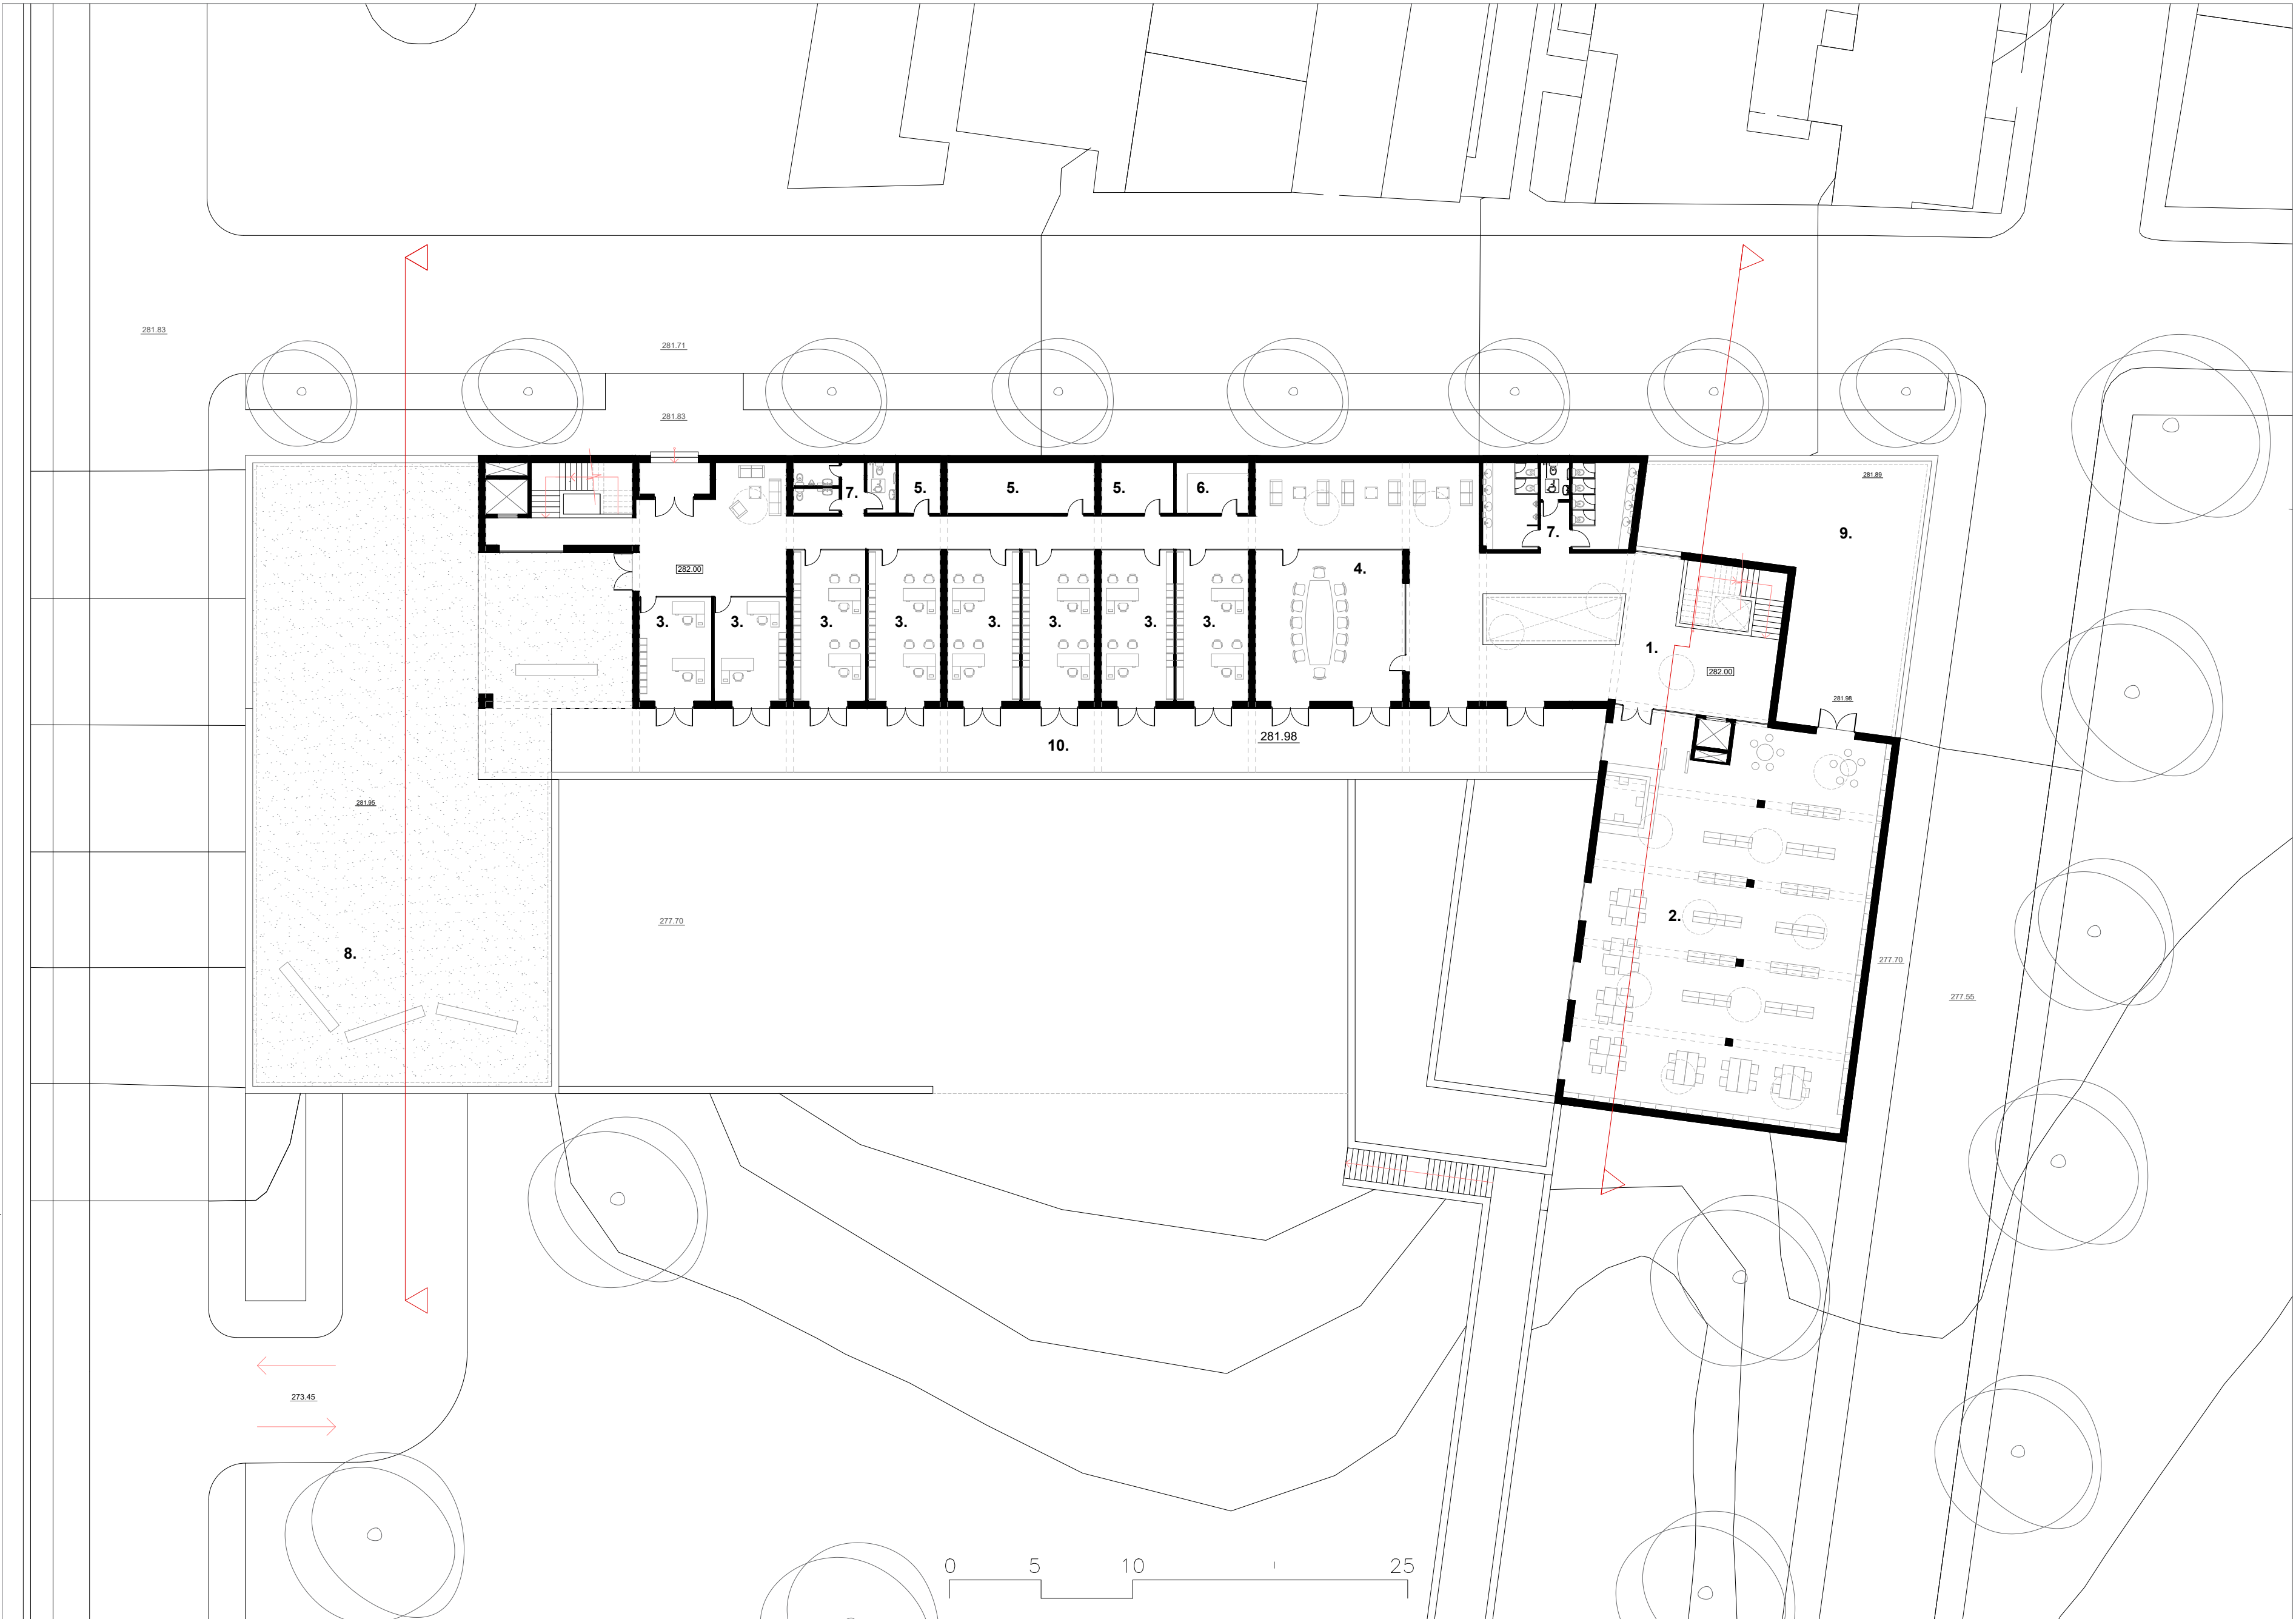

COBERTURA


Escala da planta
1:250

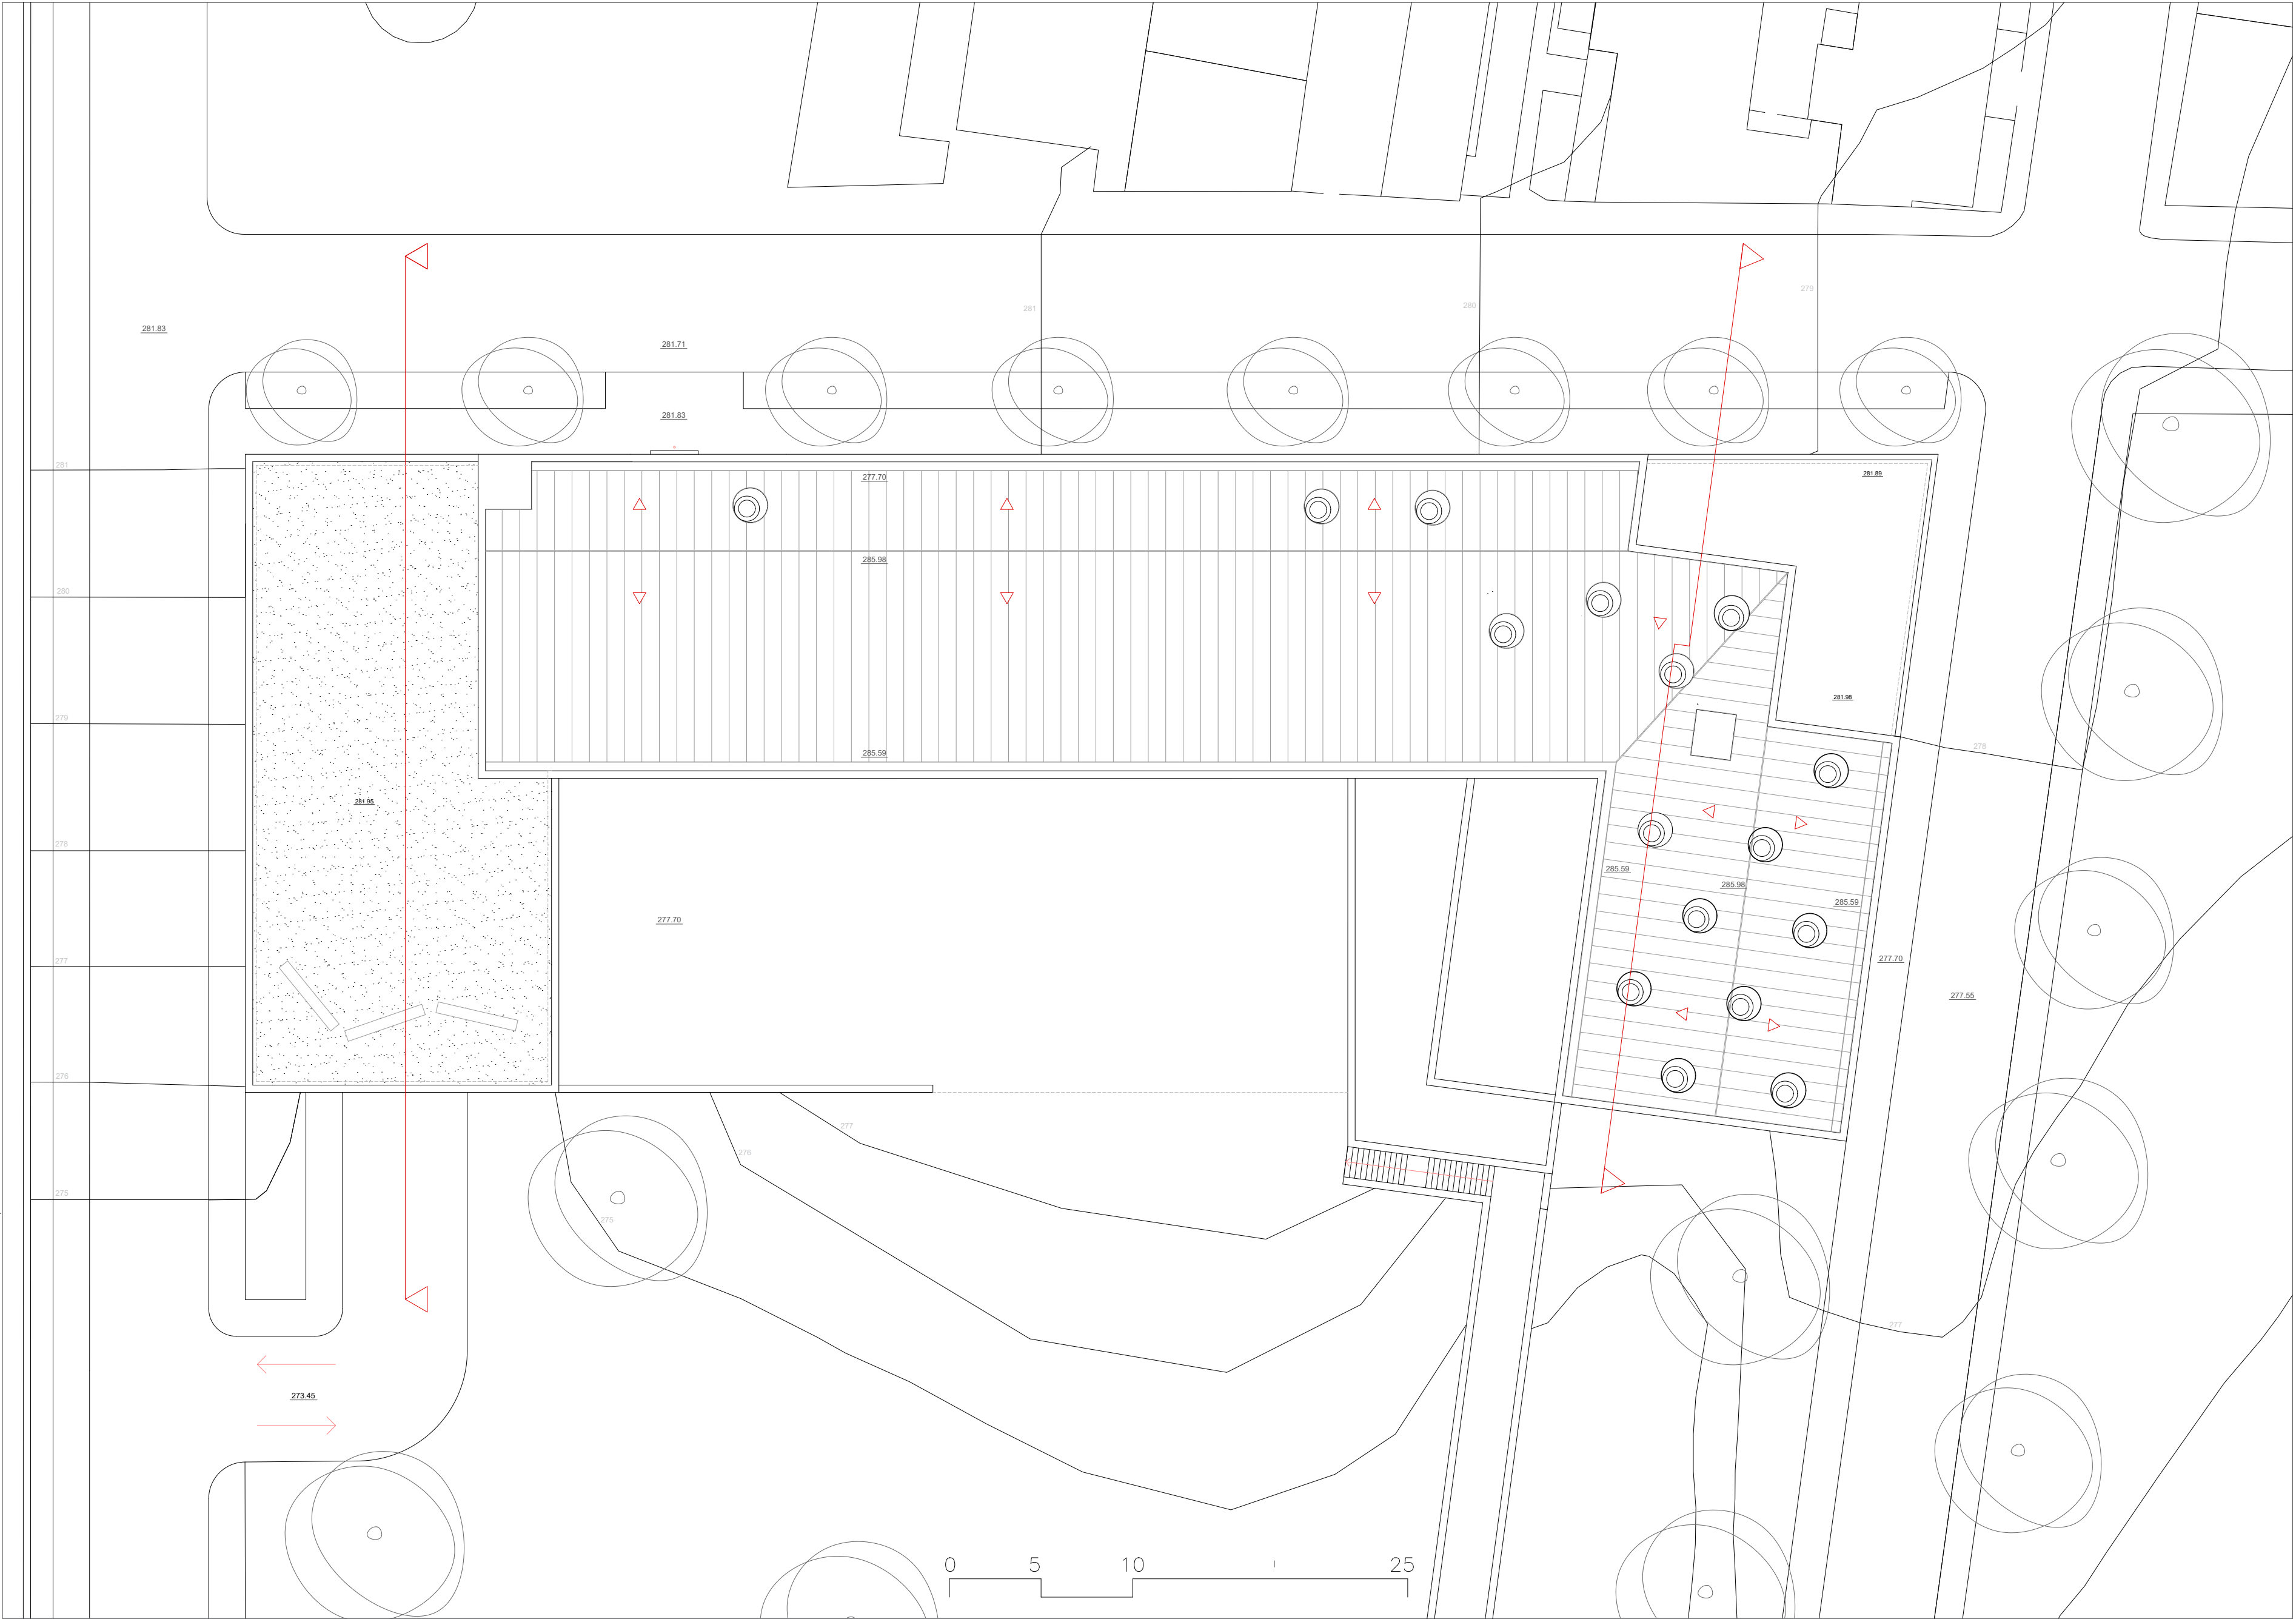


CORTES

Escala
1:250

CORTE B-B

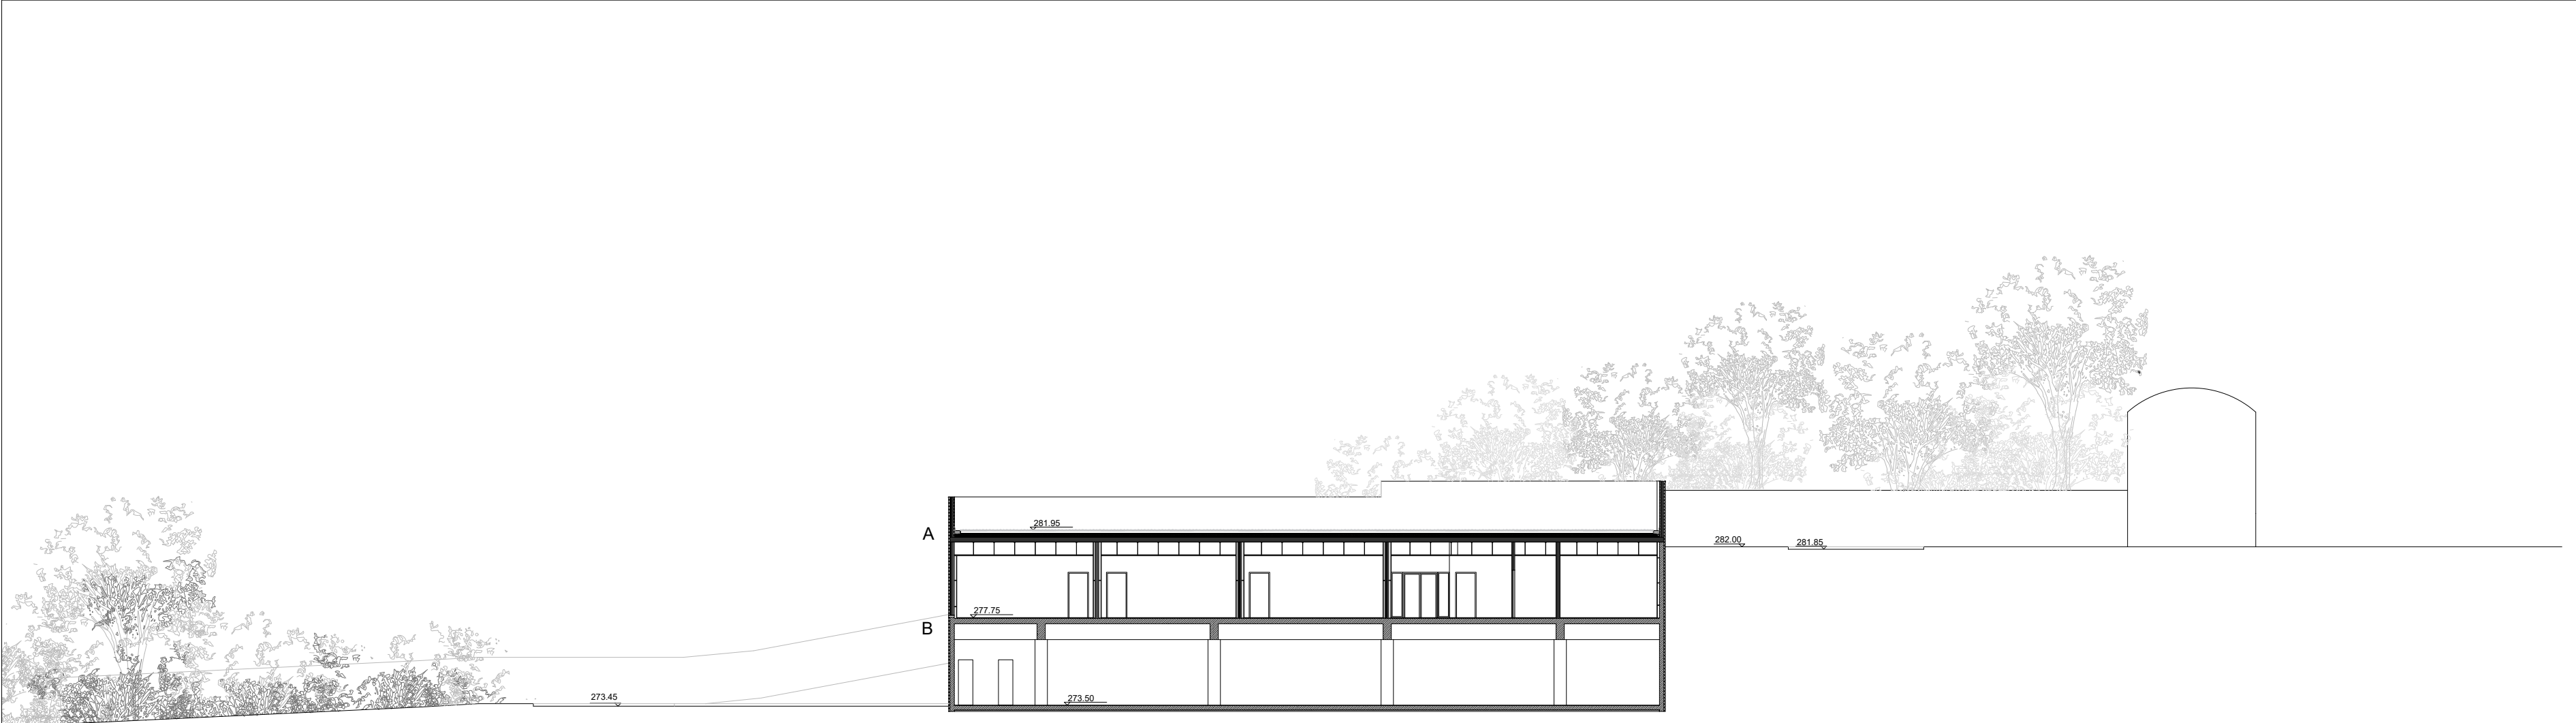


DETALHE A

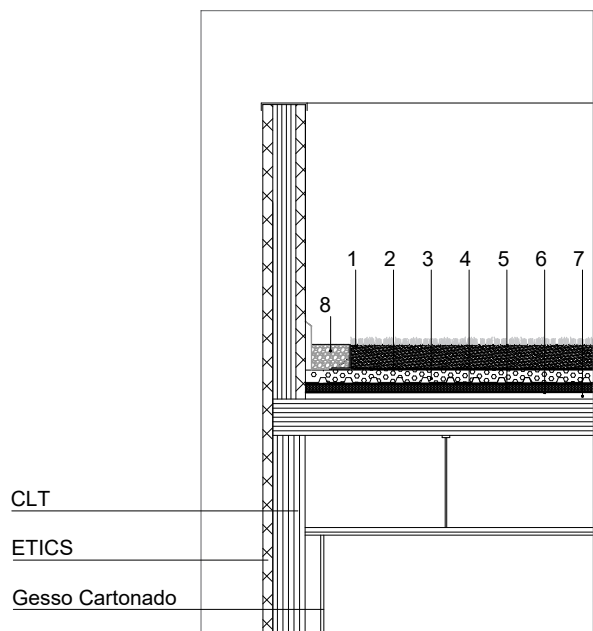


1. Solo
2. Geotextil, com proteção antirraízes
3. Camada drenante
4. Geotextil
5. Isolamento térmico
6. Impermeabilização
7. Betonilha de regularização da superfície
8. Graviilha

DETALHE B

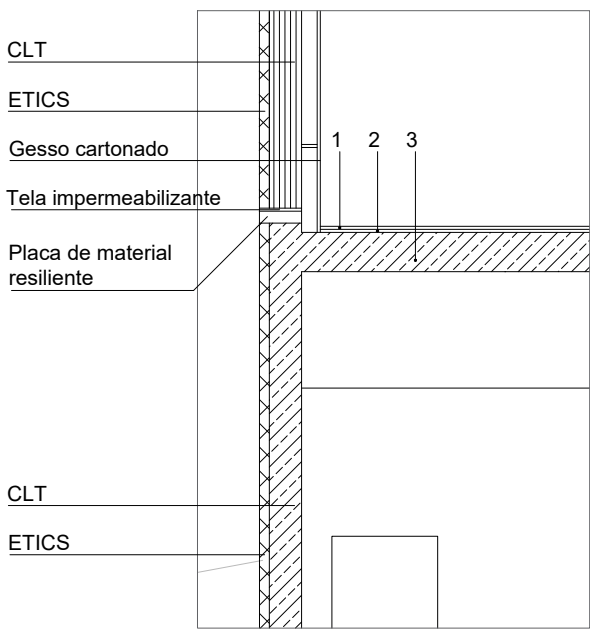


1. Marmore
2. Betonilha
3. Betão armado

DETALHE C

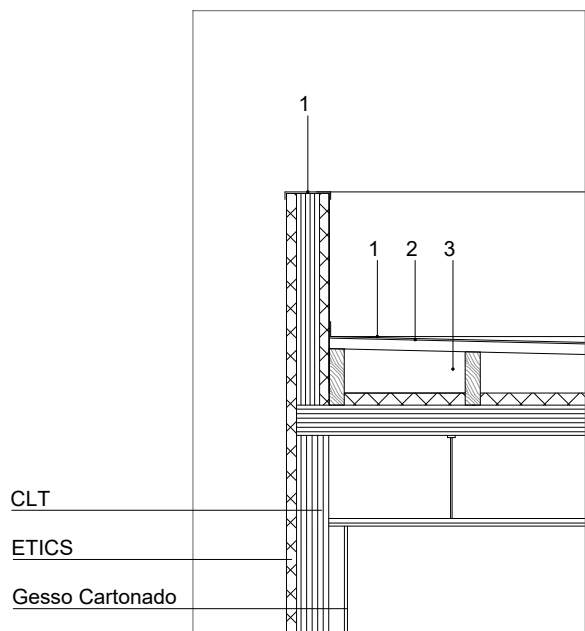


1. Revestimento - zinco
2. Camada de ar
3. Ripa de madeira
4. Barrote de madeira
5. ETICS
6. Laje de CLT

DETALHE D

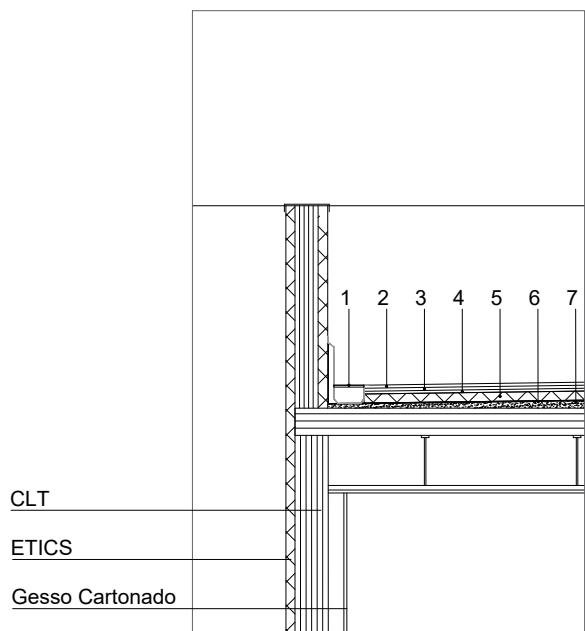

1. Calha
2. Marmore
3. Betonilha
4. ETICS
5. Impermeabilização
6. Camada de forma
7. Laje de CLT

CORTE A-A

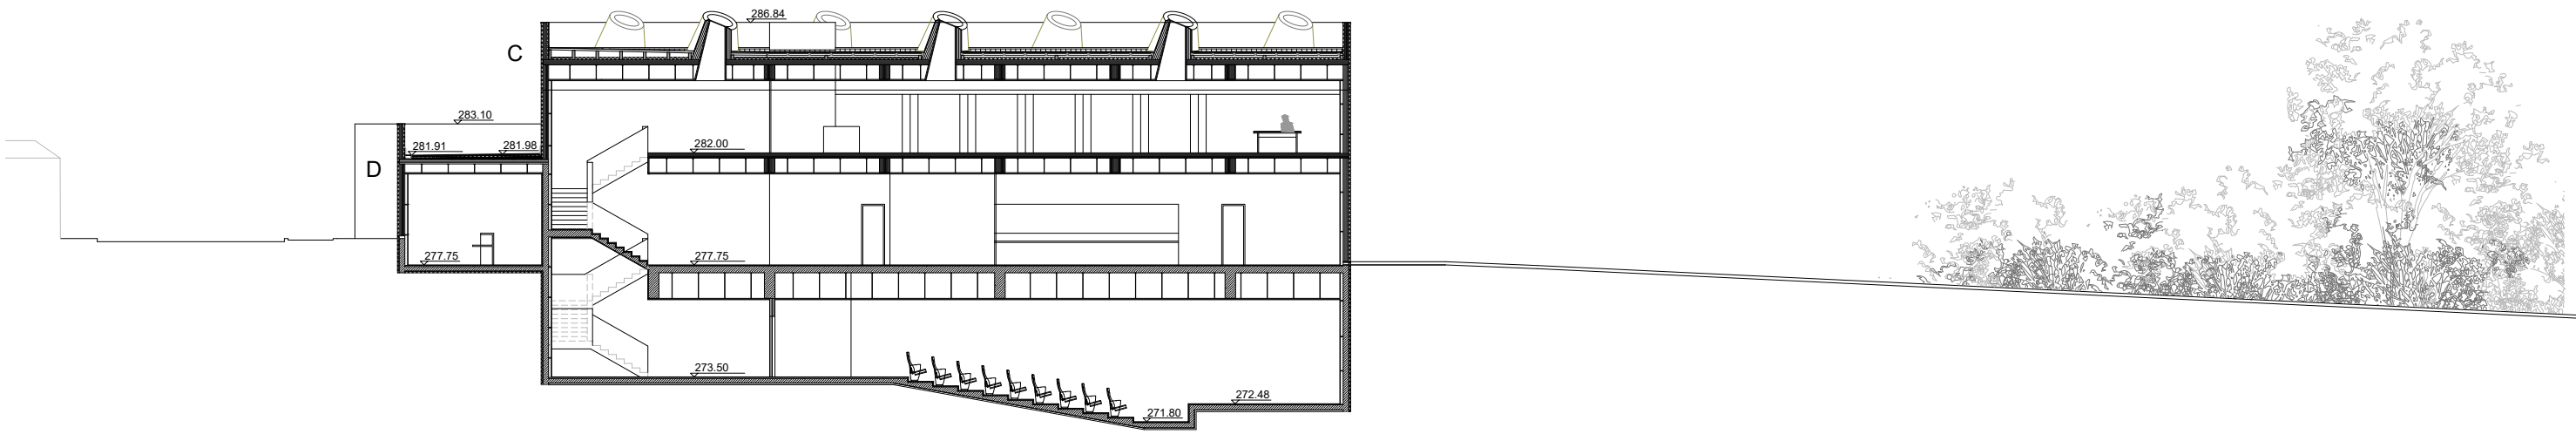


- Betão
- CLT
- ETICS


ALÇADOS

Escala
1:250


ALÇADO NORTE

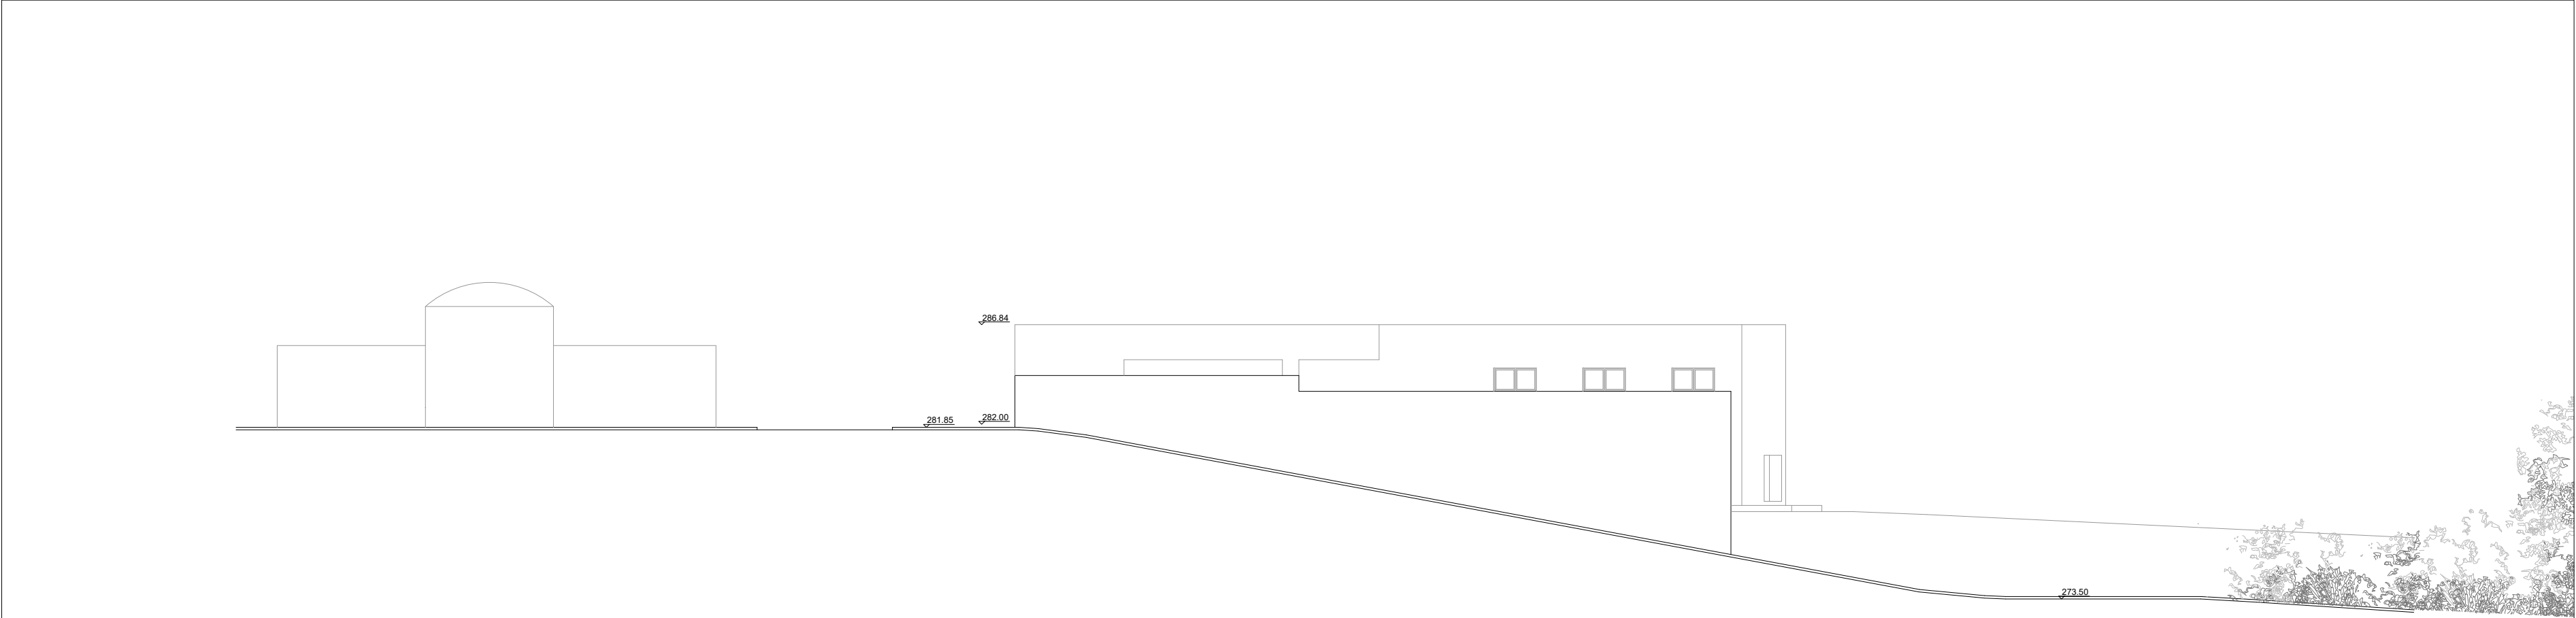

ALÇADO OESTE

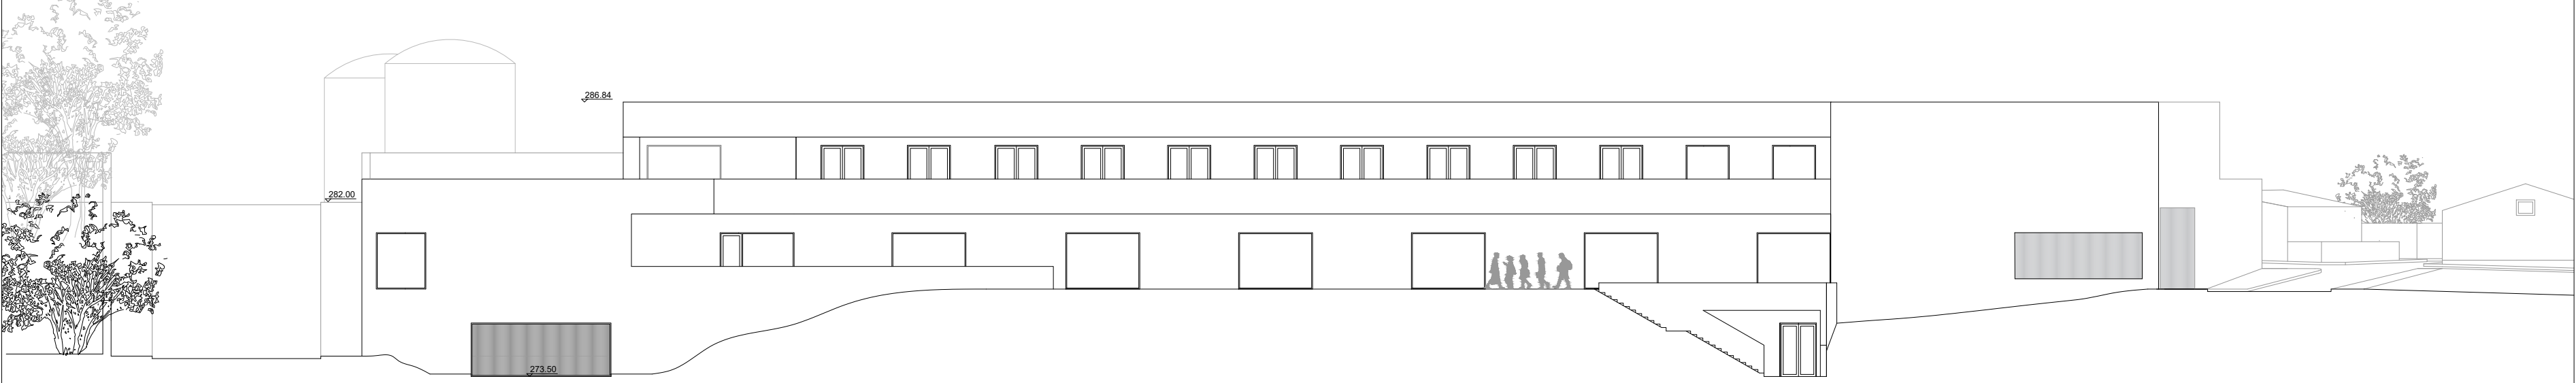

ALÇADO SUL

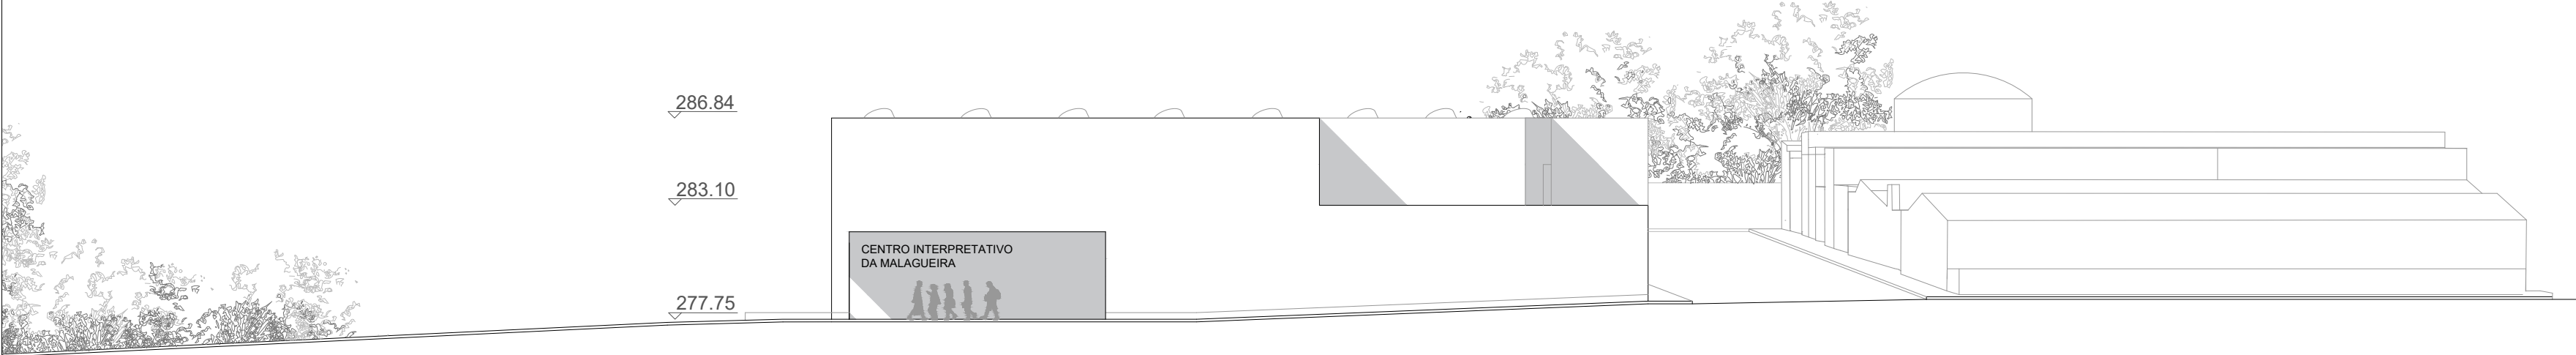

ALÇADO ESTE

