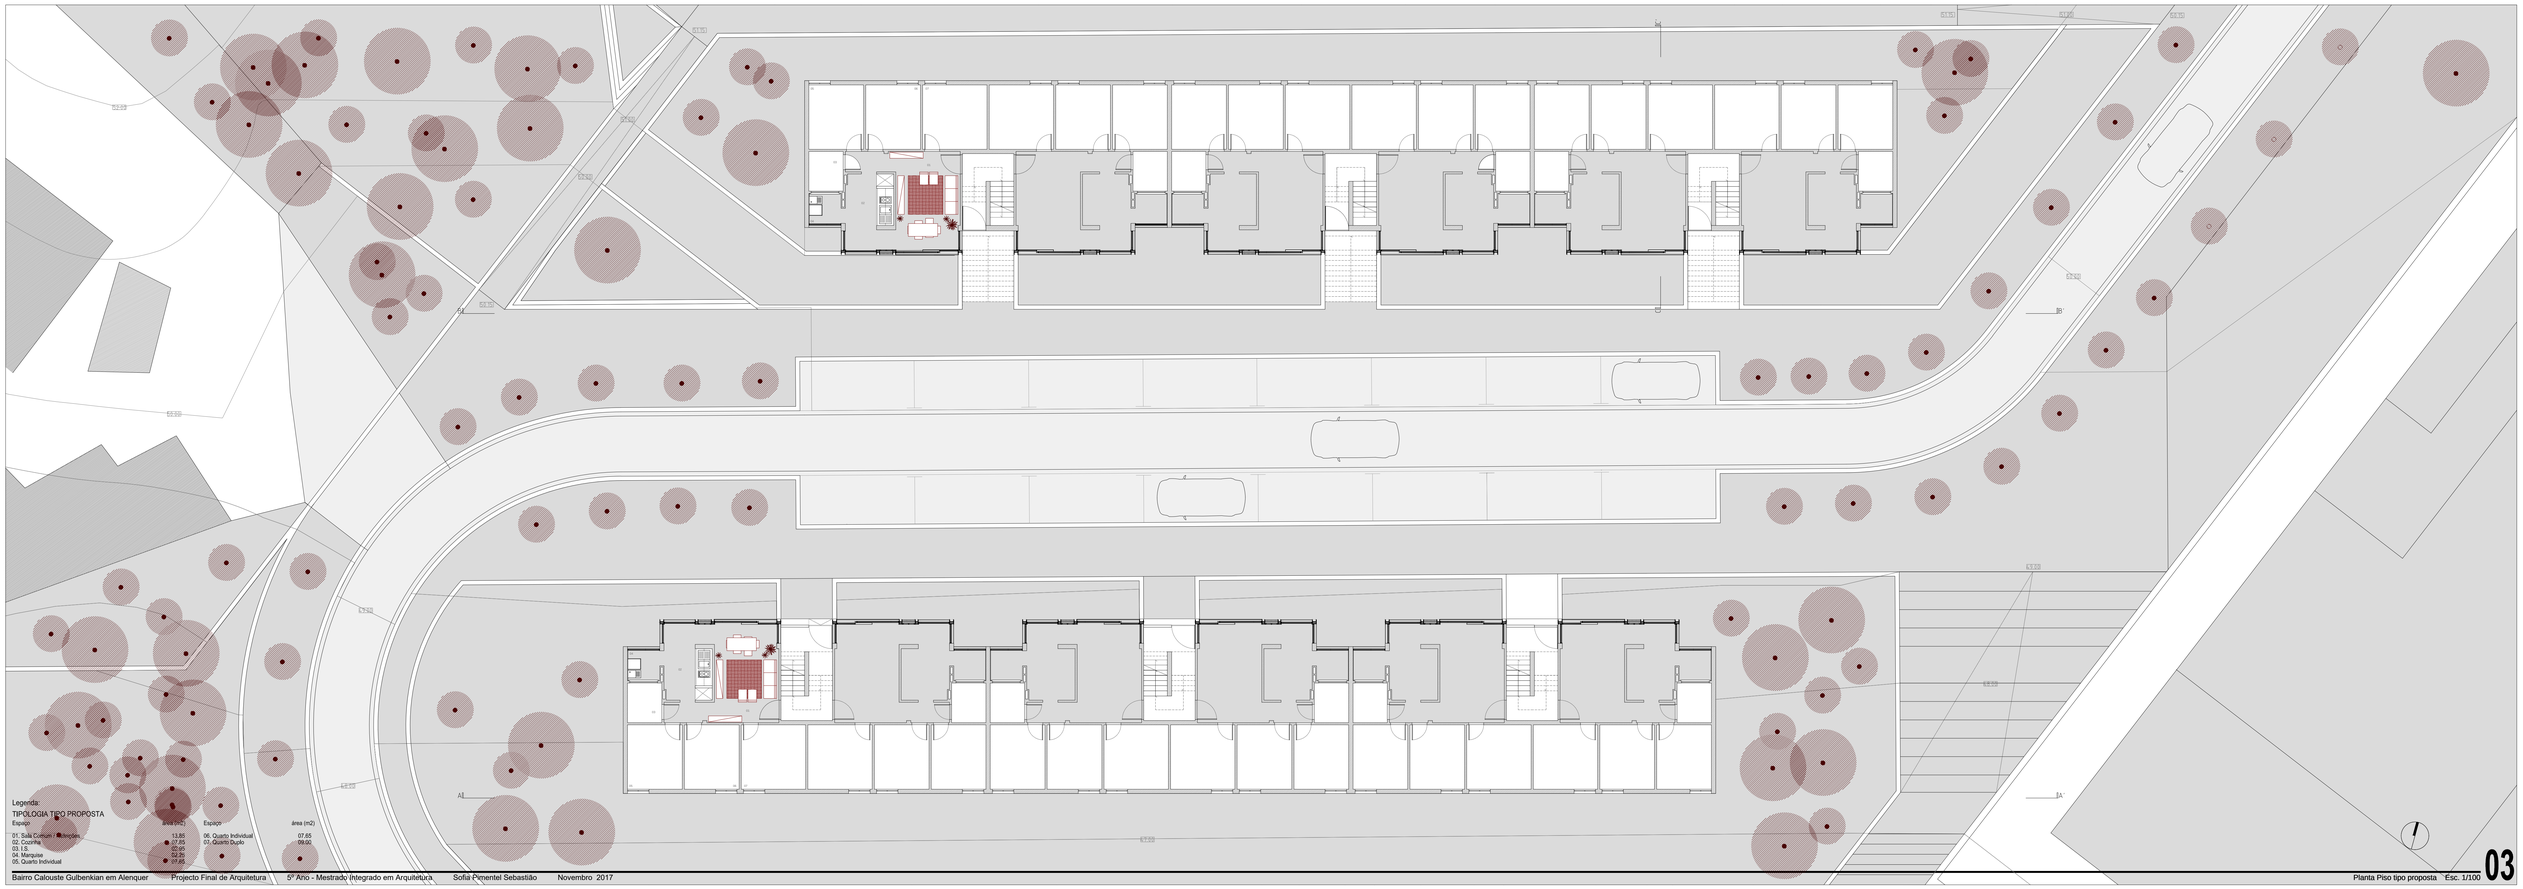

Legenda:

TIPOLOGIA TIPO PROPOSTA
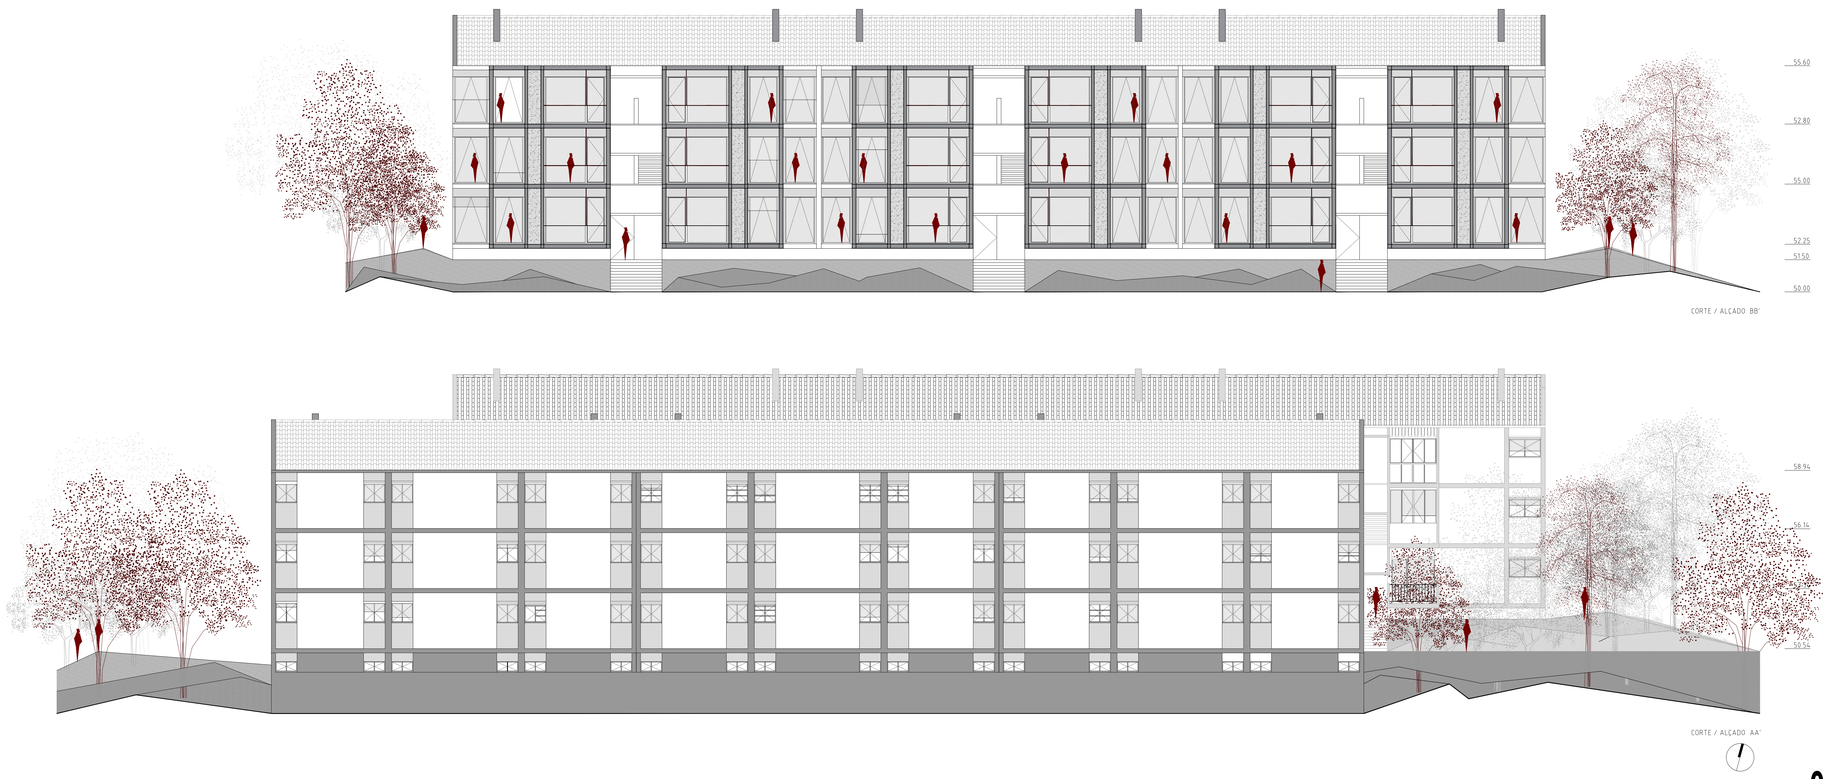
Espaço	área (m2)	Espaço	área (m2)
01. Sala Comum / Refeições	13,85	06. Quarto Individual	07,65
02. Cozinha	07,85	07. Quarto Duplo	09,00
03. I.S.	02,95		
04. Marquise	02,85		
05. Quarto Individual	07,65