


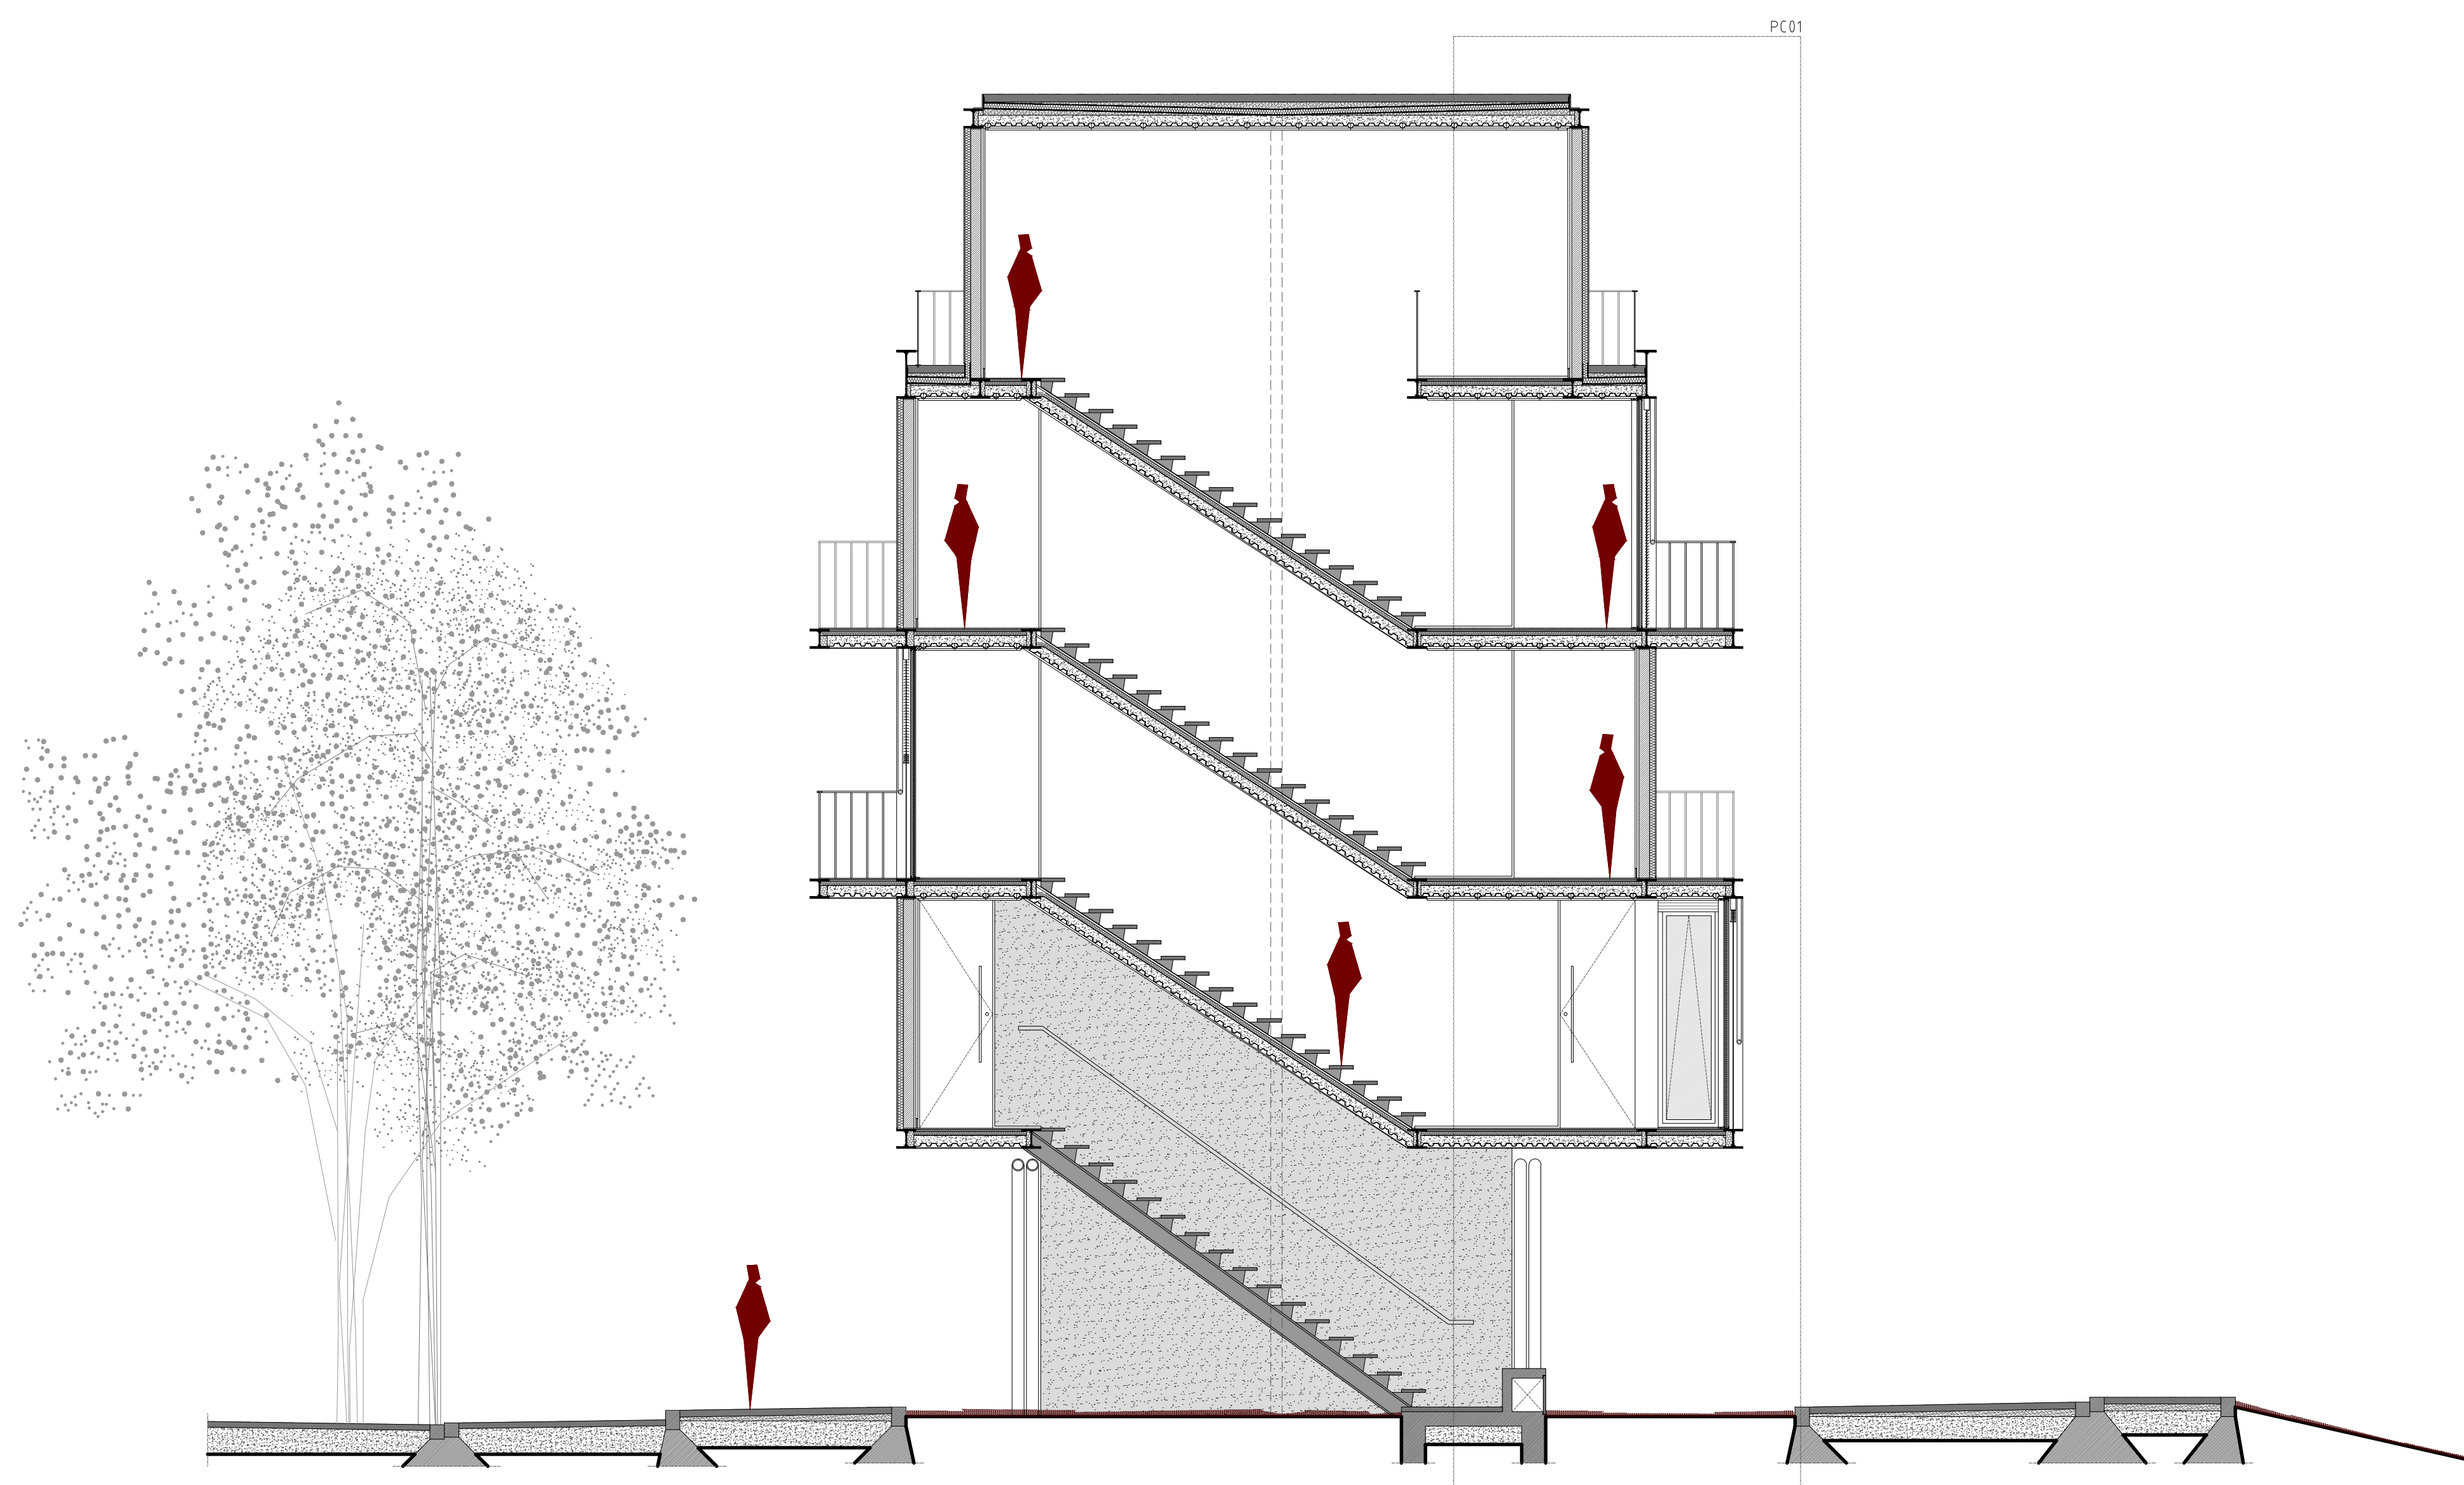





CORTE/ALÇADO CC



CORTE/ALÇADO DD



CORTE/ALÇADO EE

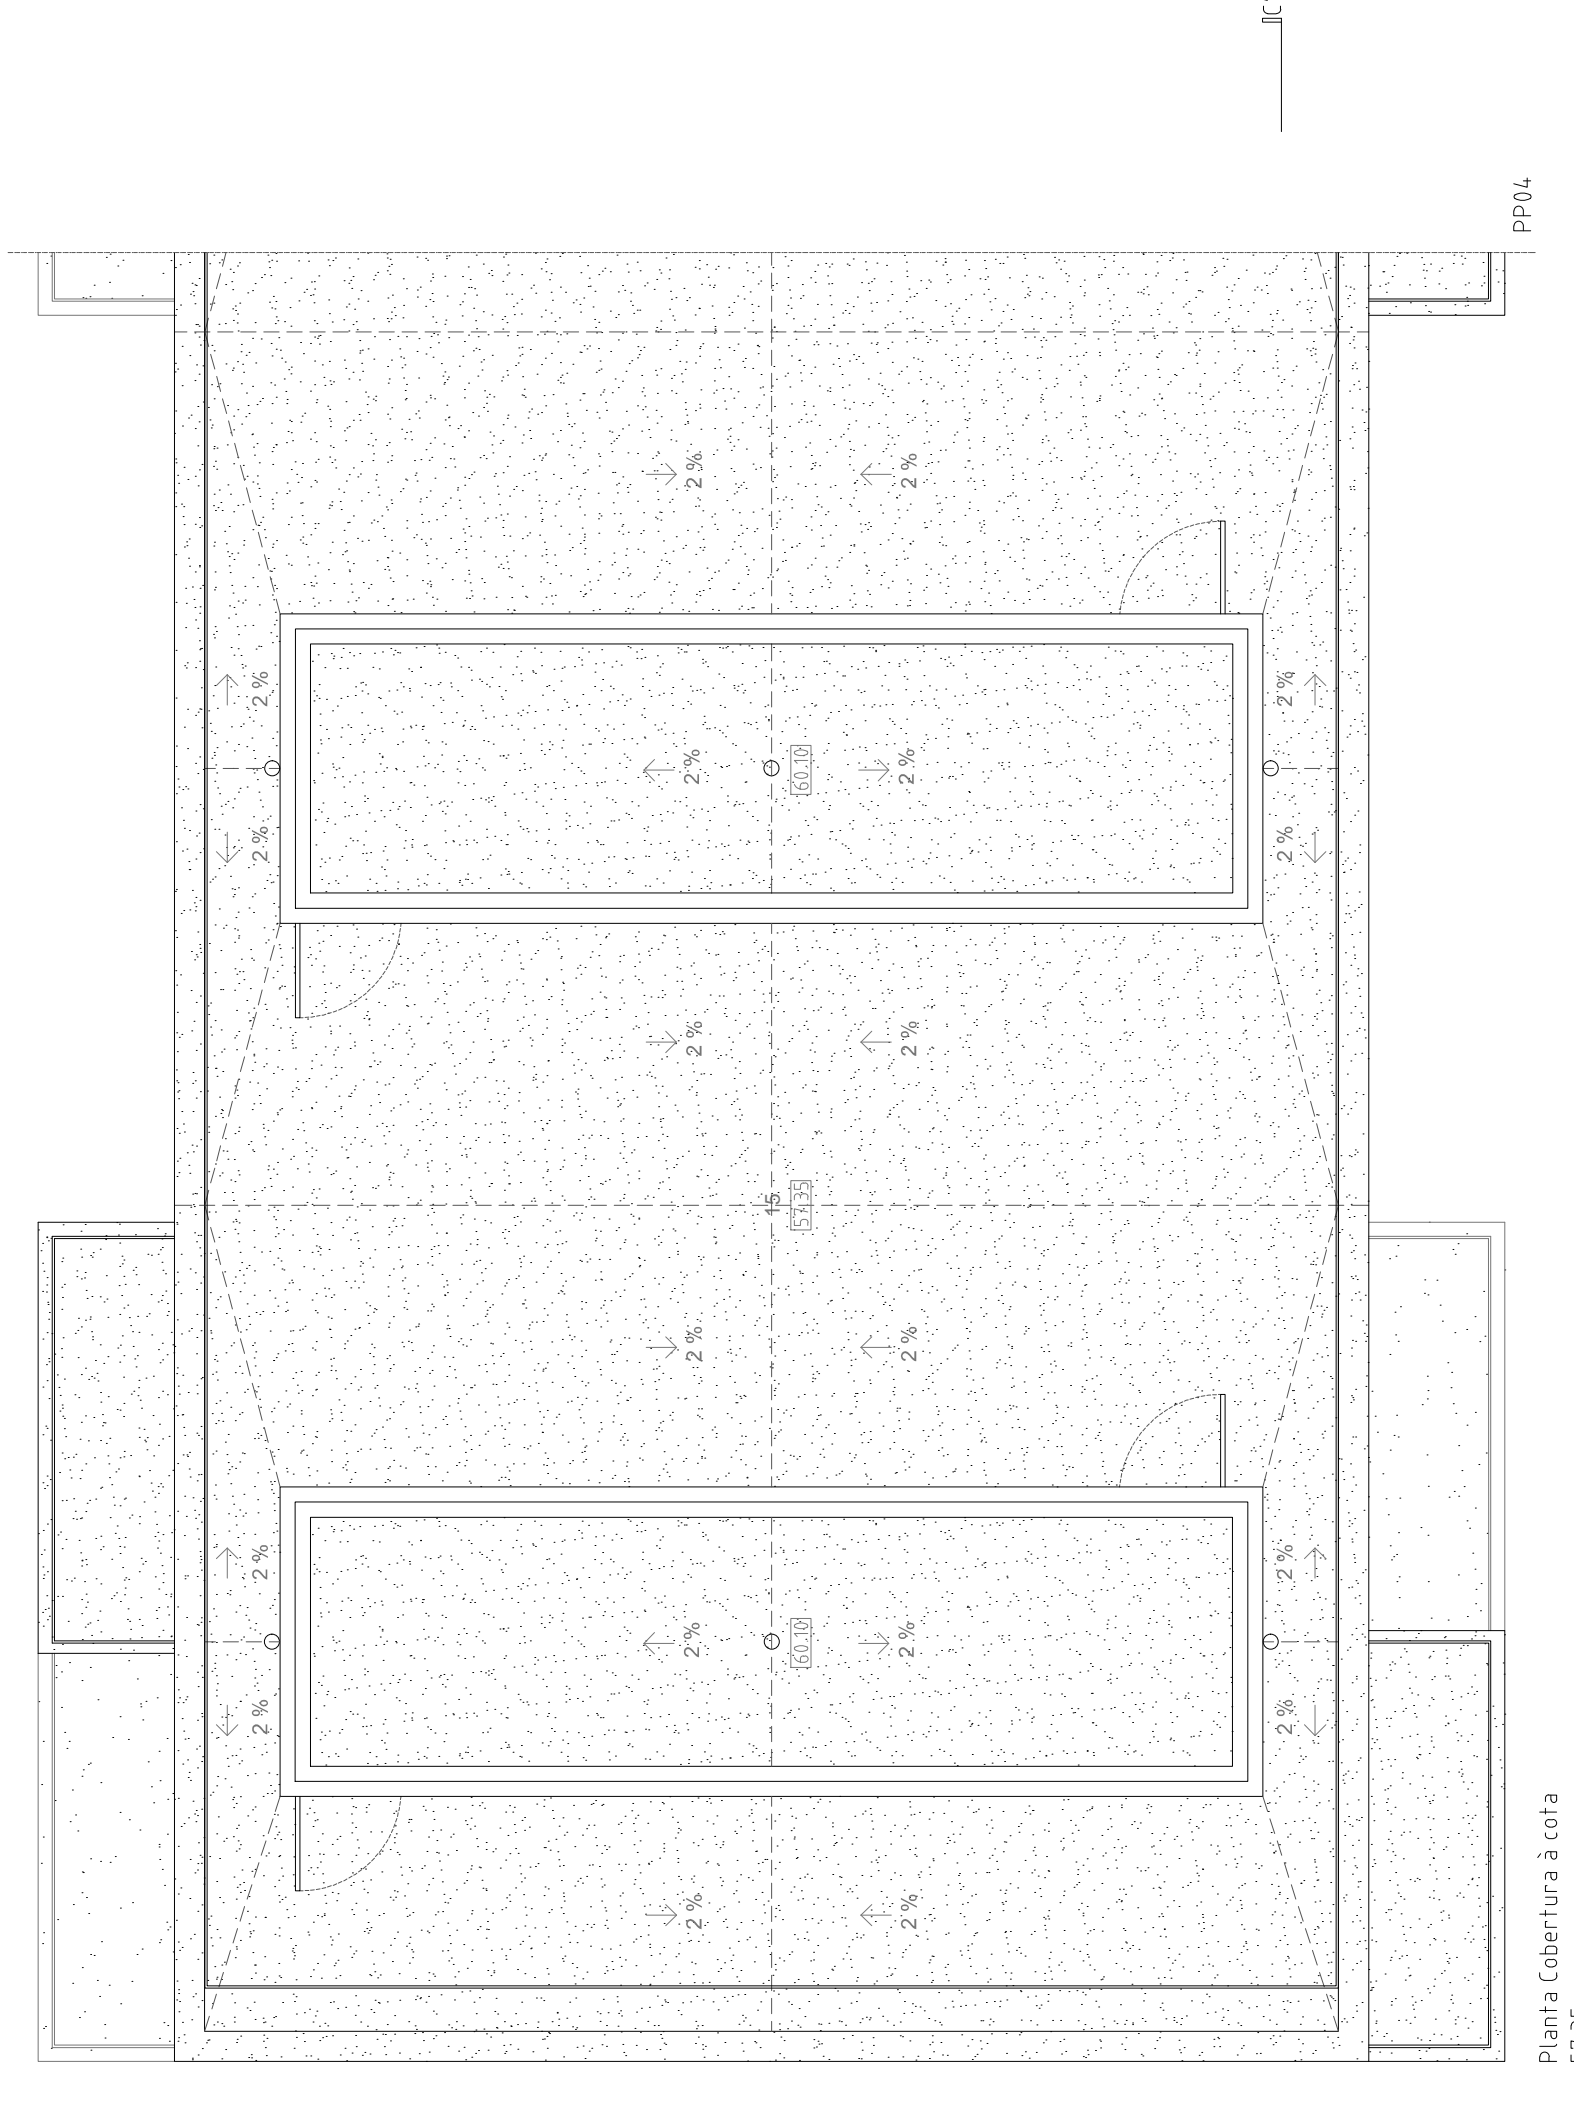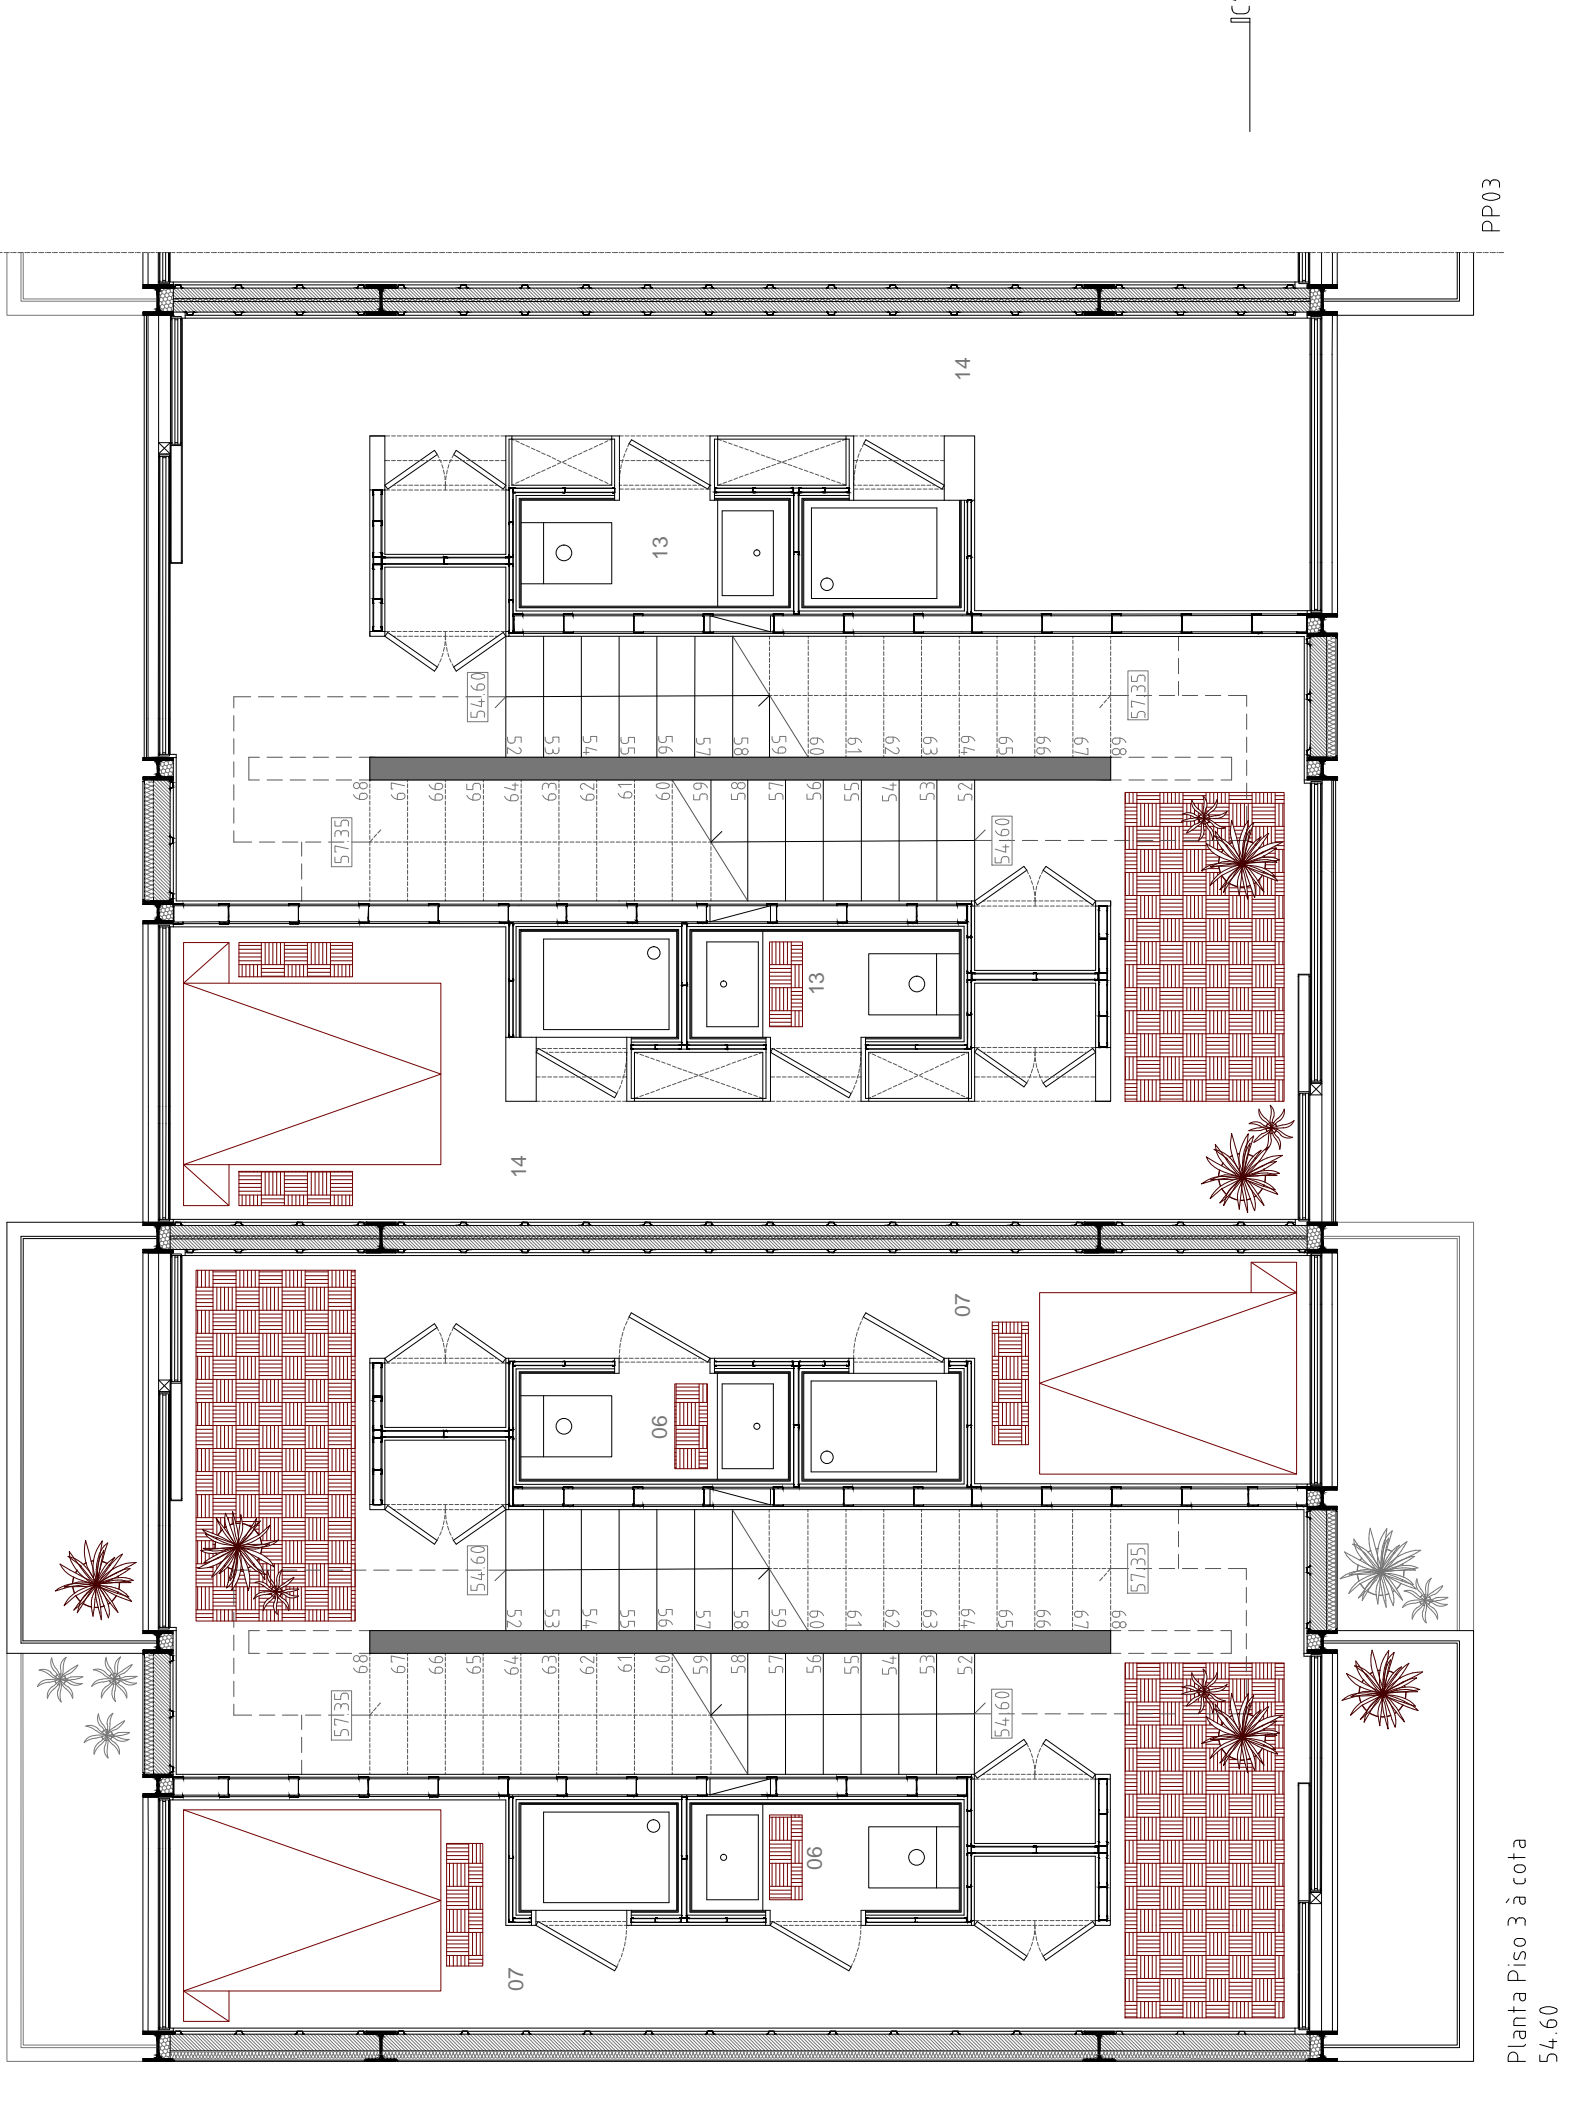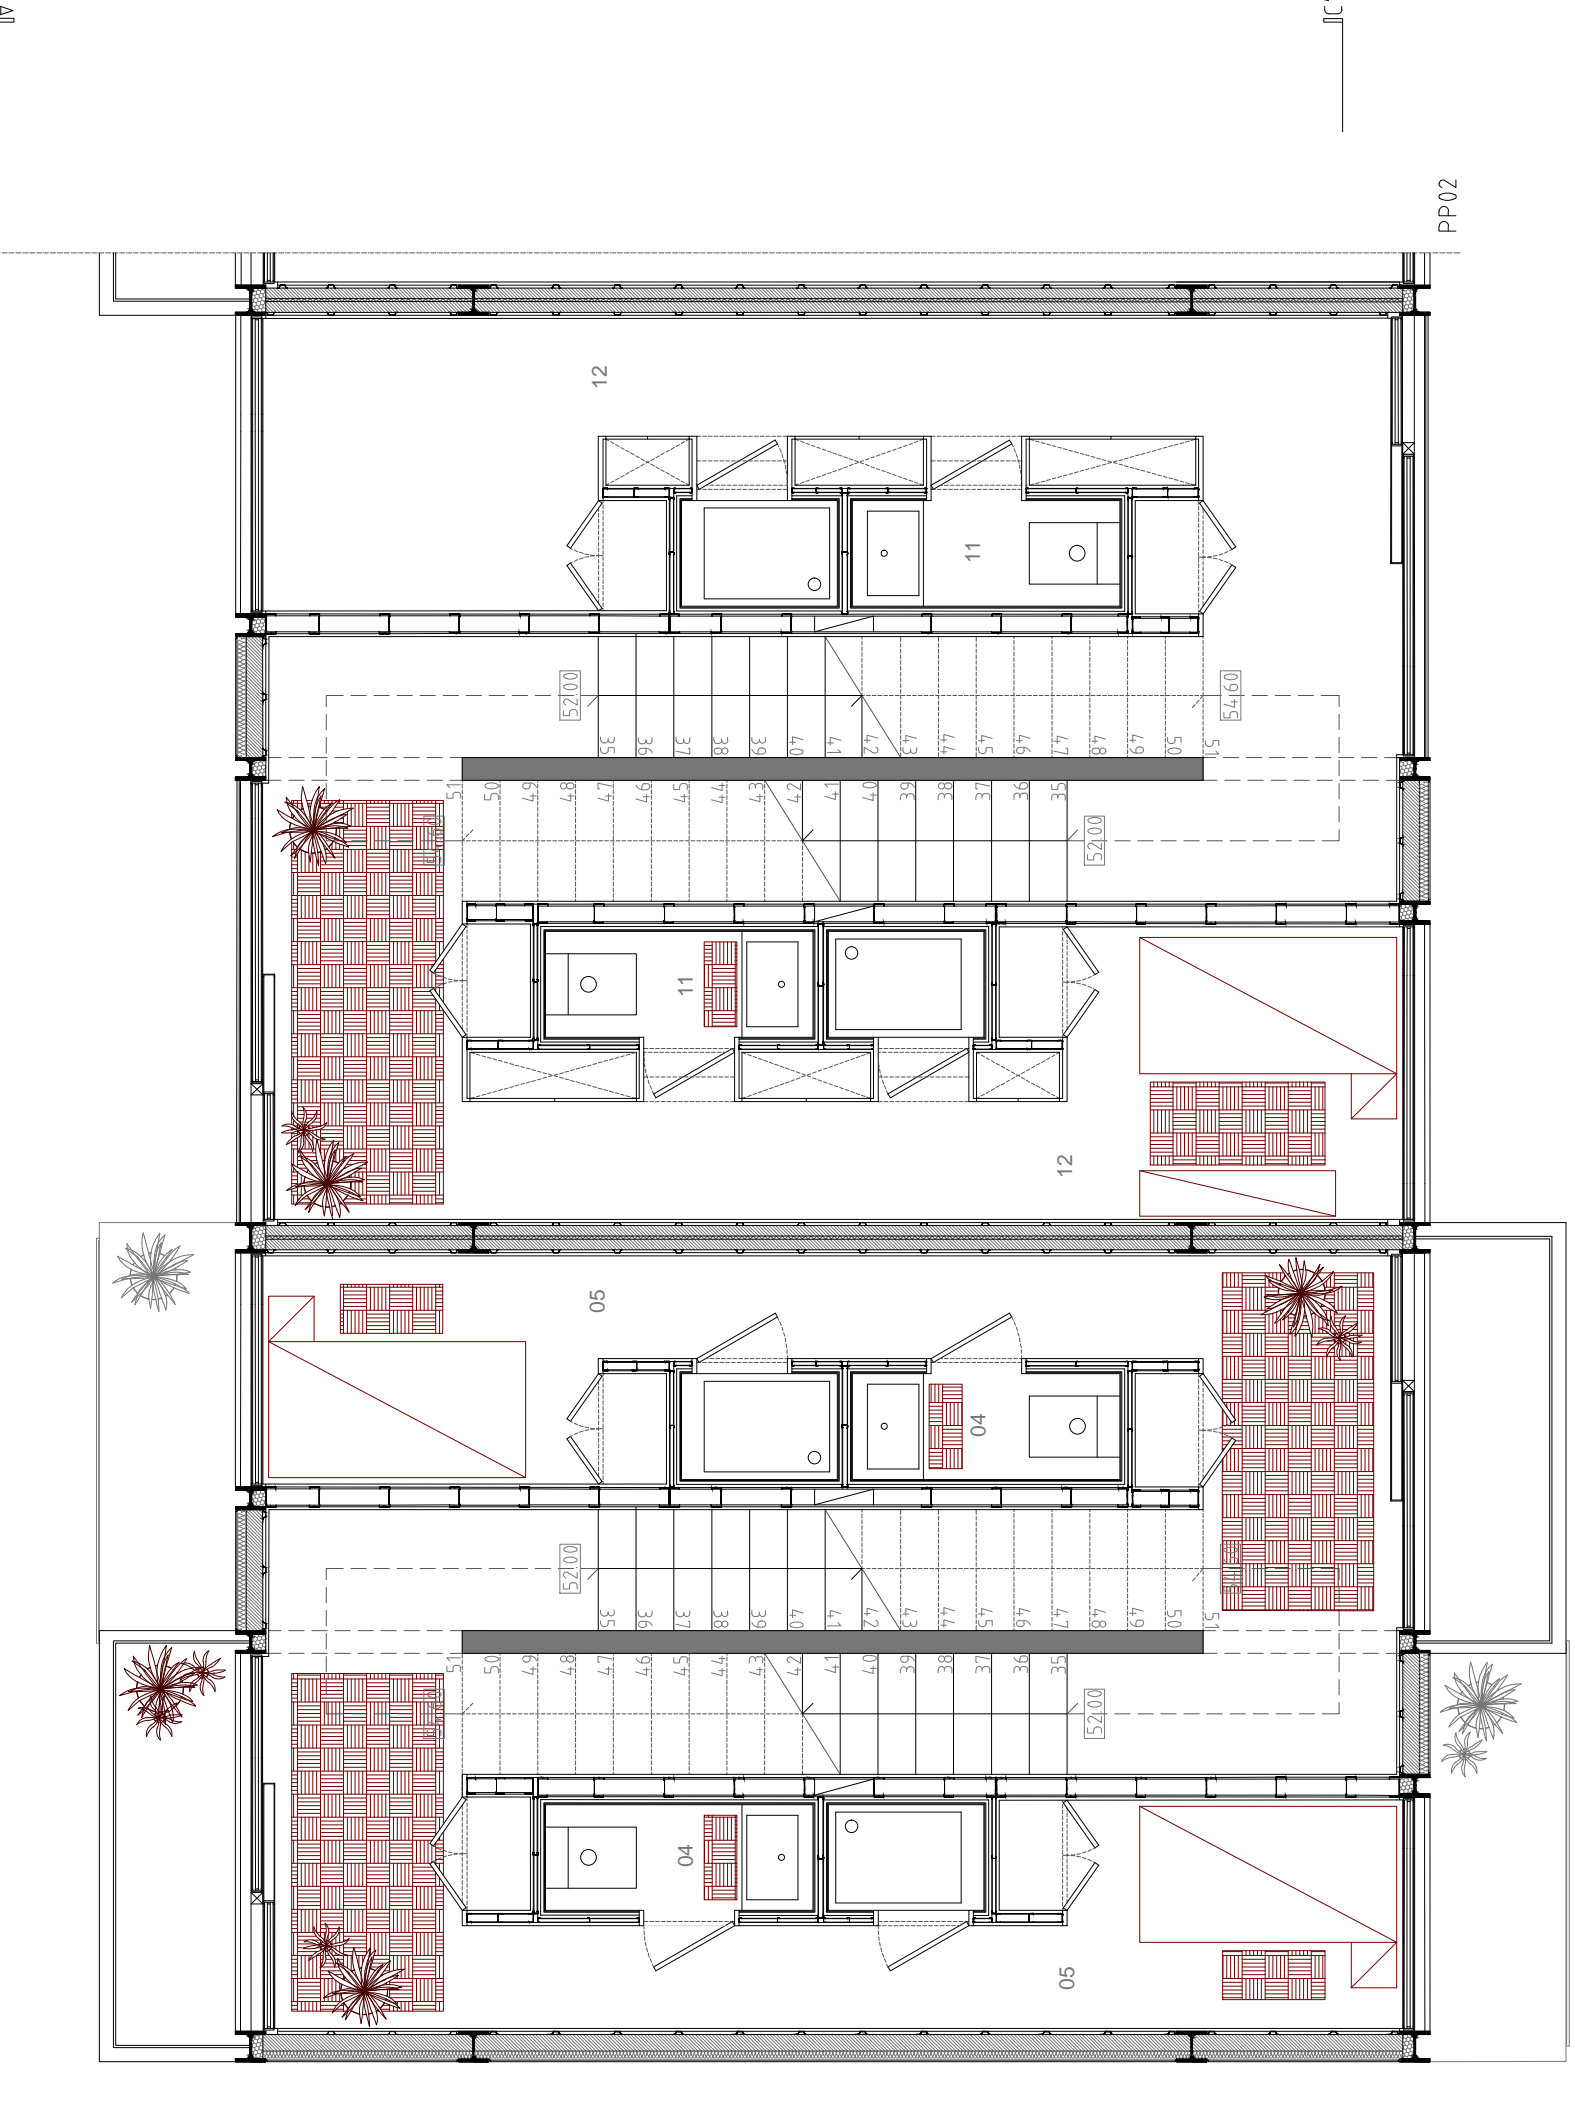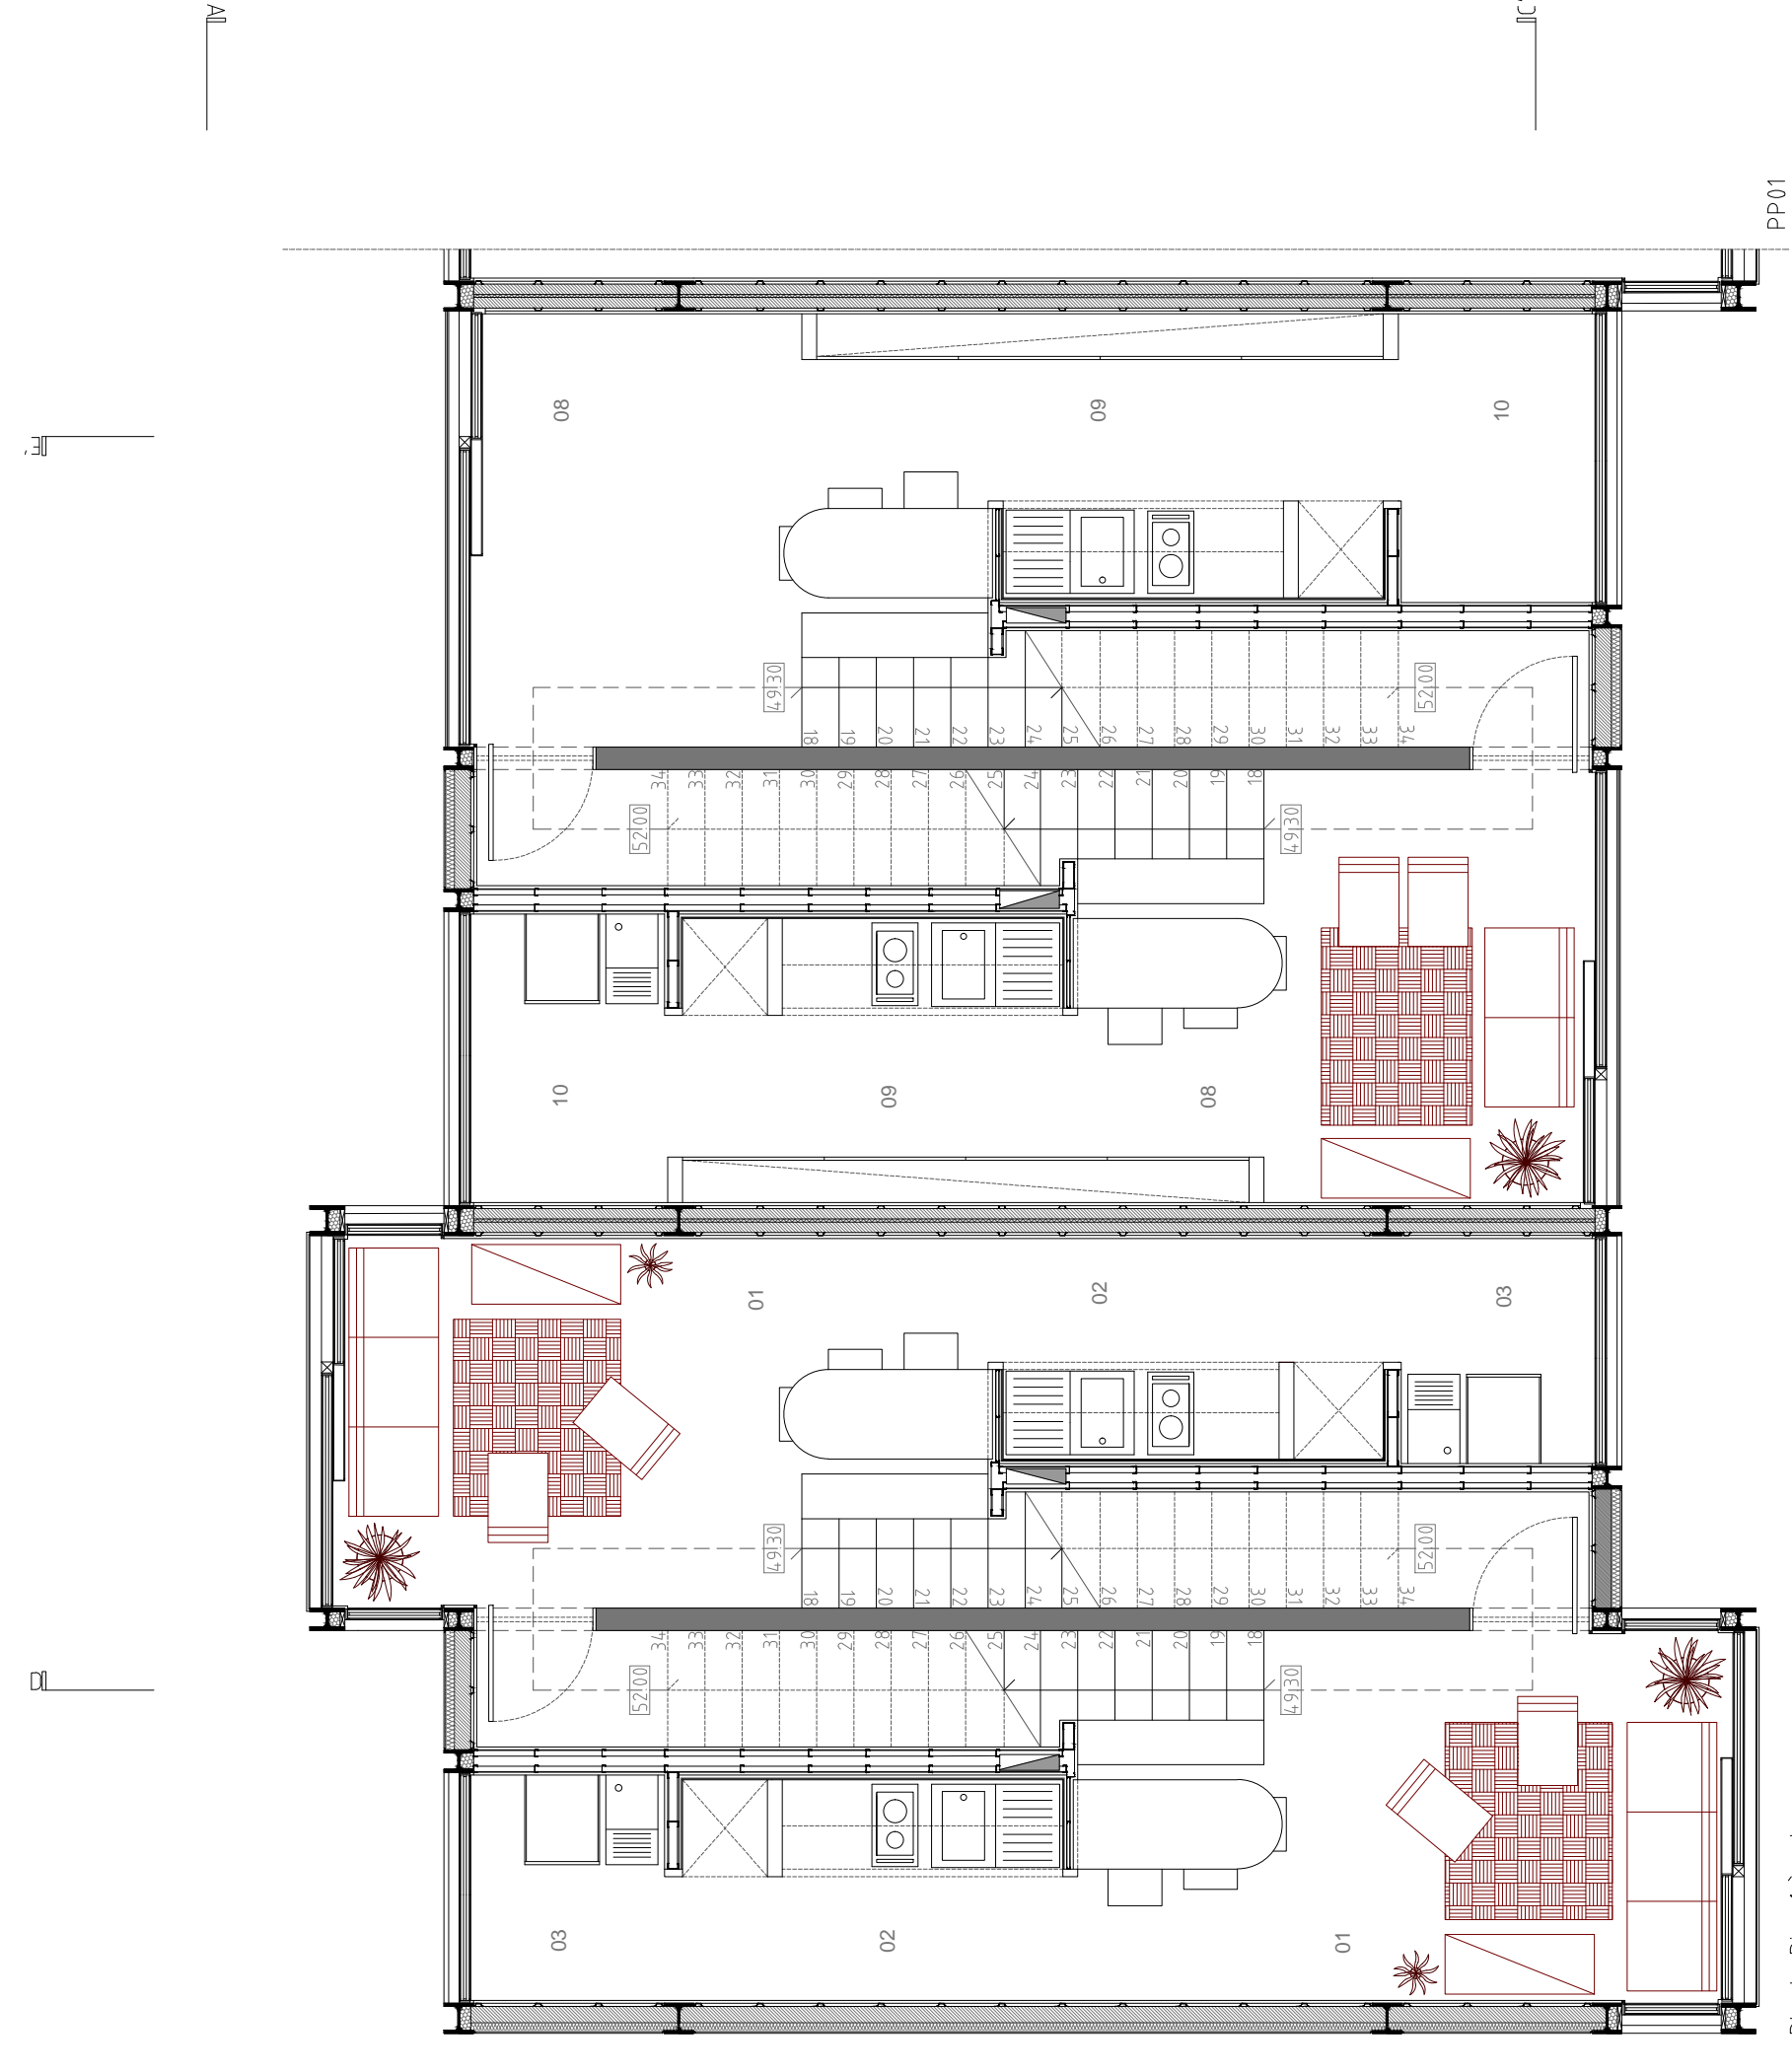

TIPOLOGIA TIPO A		TIPOLOGIA TIPO B		ACESSOS PERMEÁVEIS		
Espaço	Área (m ²)	Espaço	Área (m ²)	Espaço	Área (m ²)	
01 Sala Comum	07,05	02,05	08 Sala Comum	06,45	13 U.S.	02,45
02 Cozinha	03,35	03,00	09 Cozinha	03,35	14 Quarto Duplo	03,35
03 Banheiro	02,45	03,00	10 Cozinha	03,35	15 Quarto Duplo	03,35
04 U.S.	02,45	11 U.S.	11 U.S.	02,45	16 Cobertura	265,95
05 Quarto Individual	04,85	12 Quarto Individual	12 Quarto Individual	04,85		