





Corte FF'

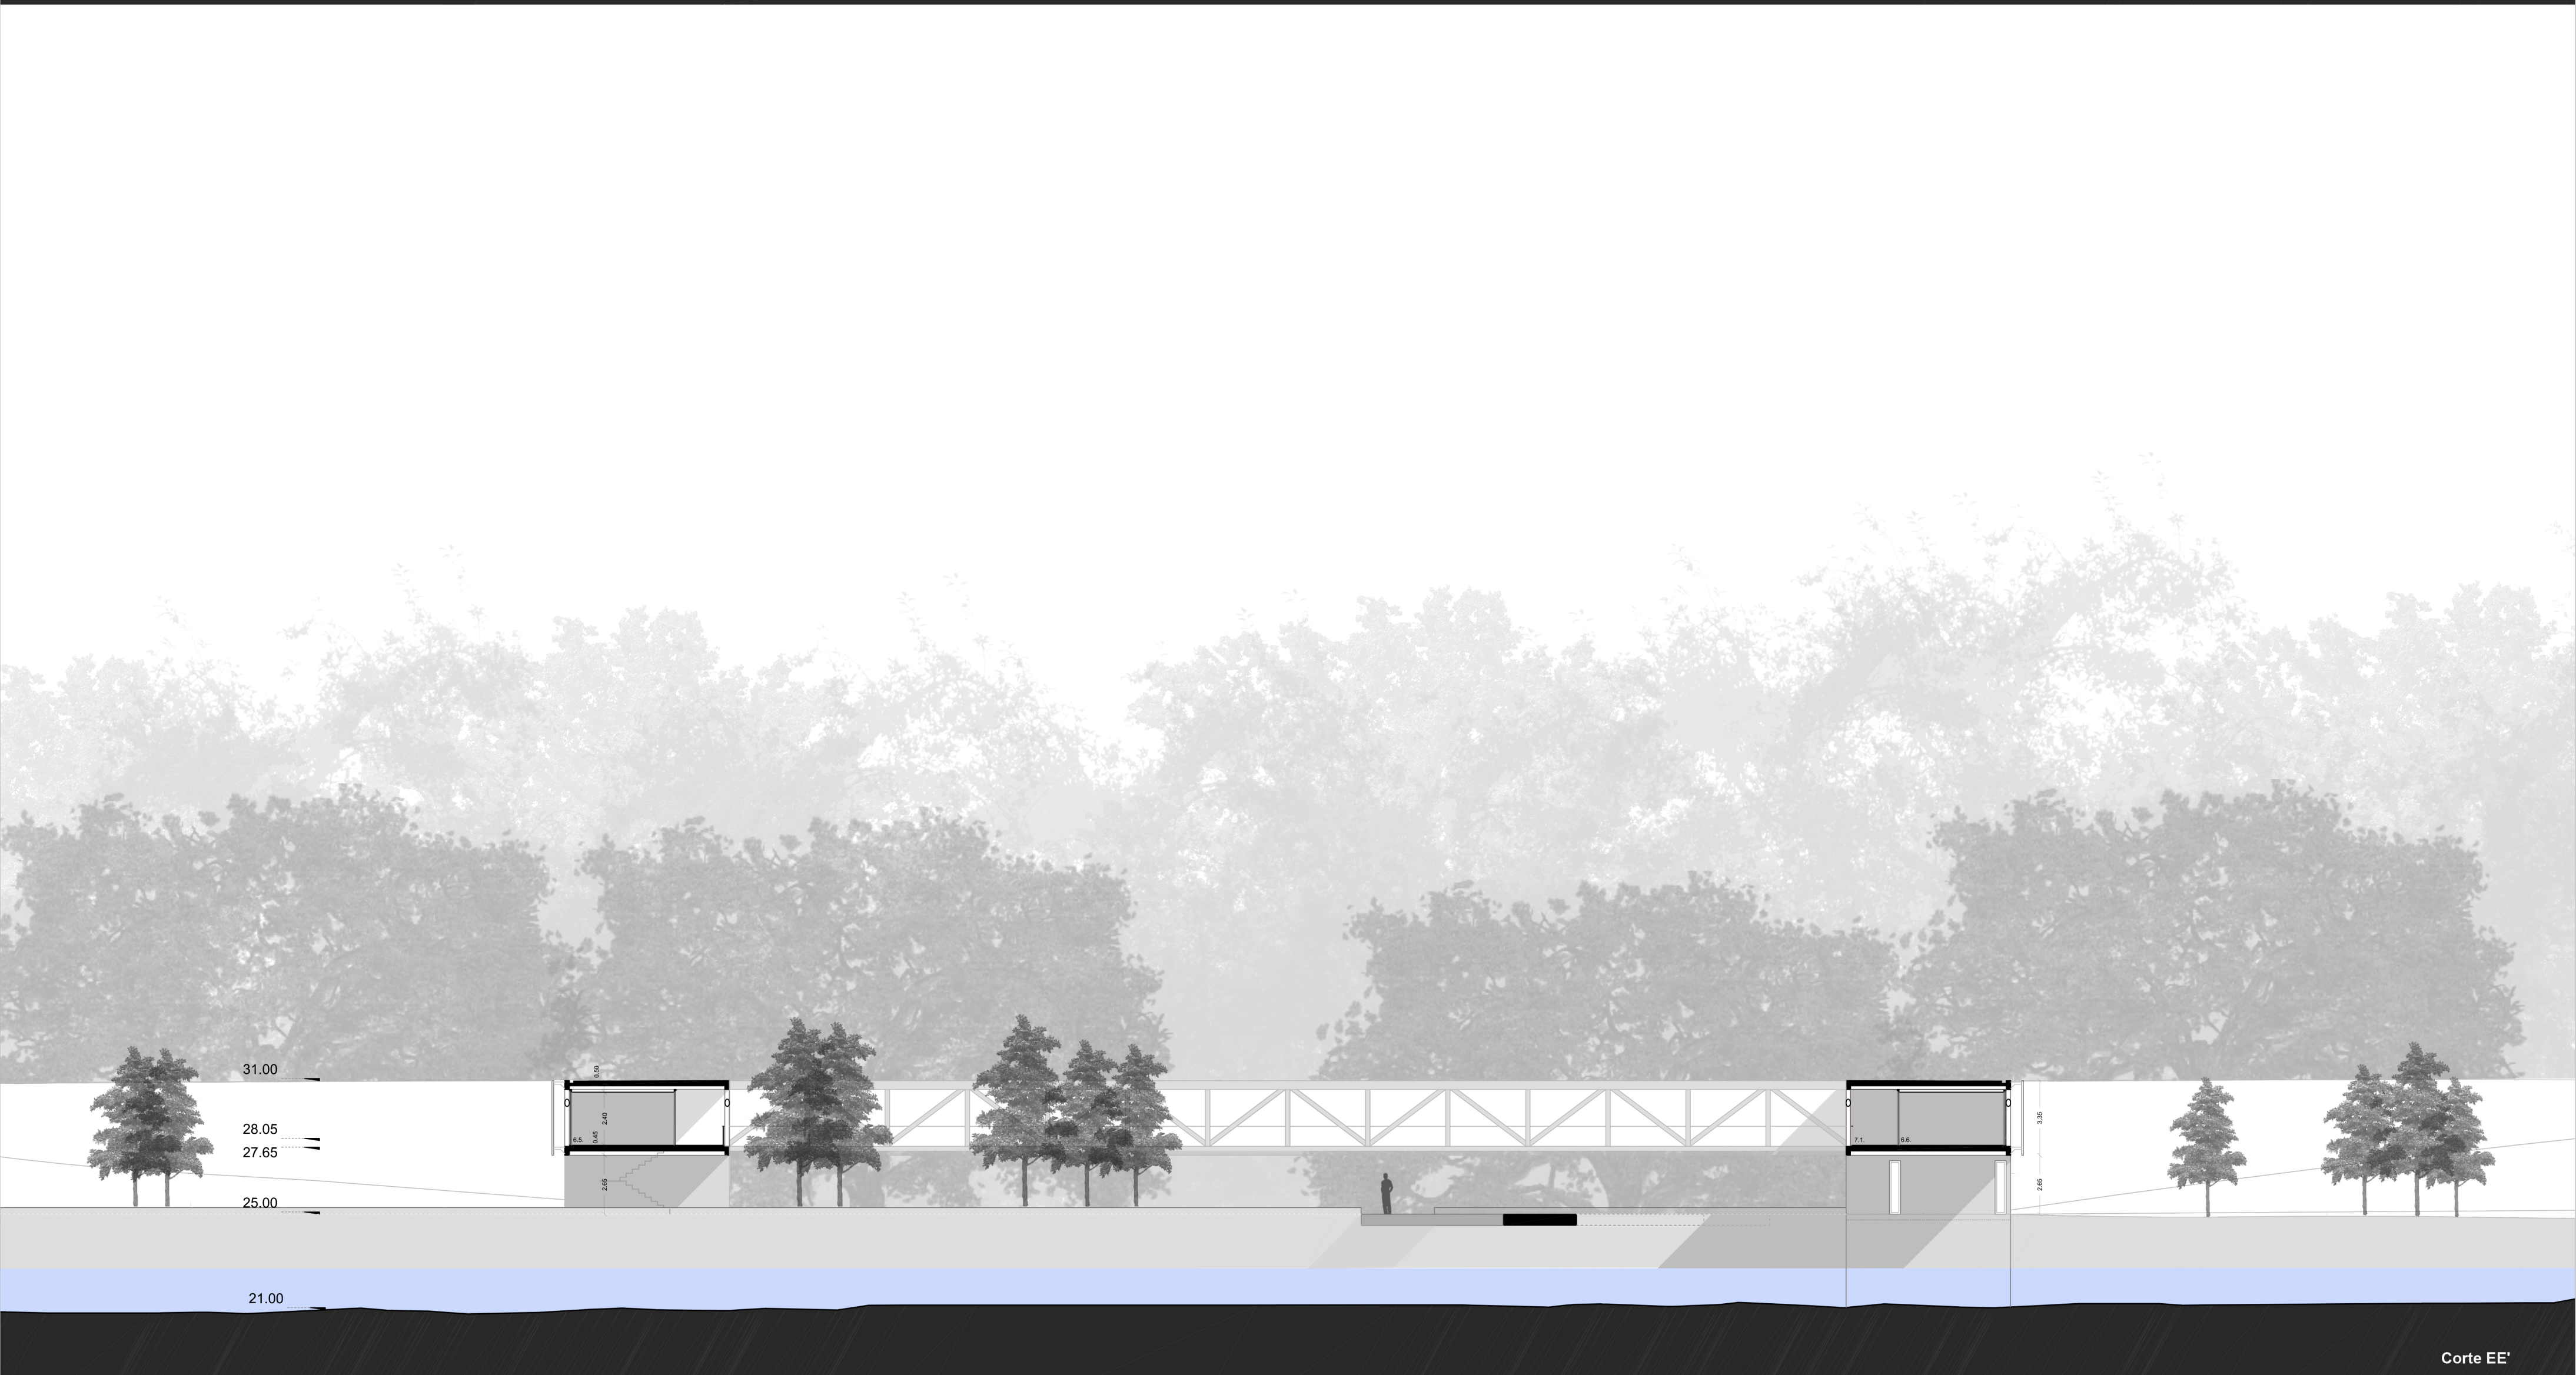

Corte EE'

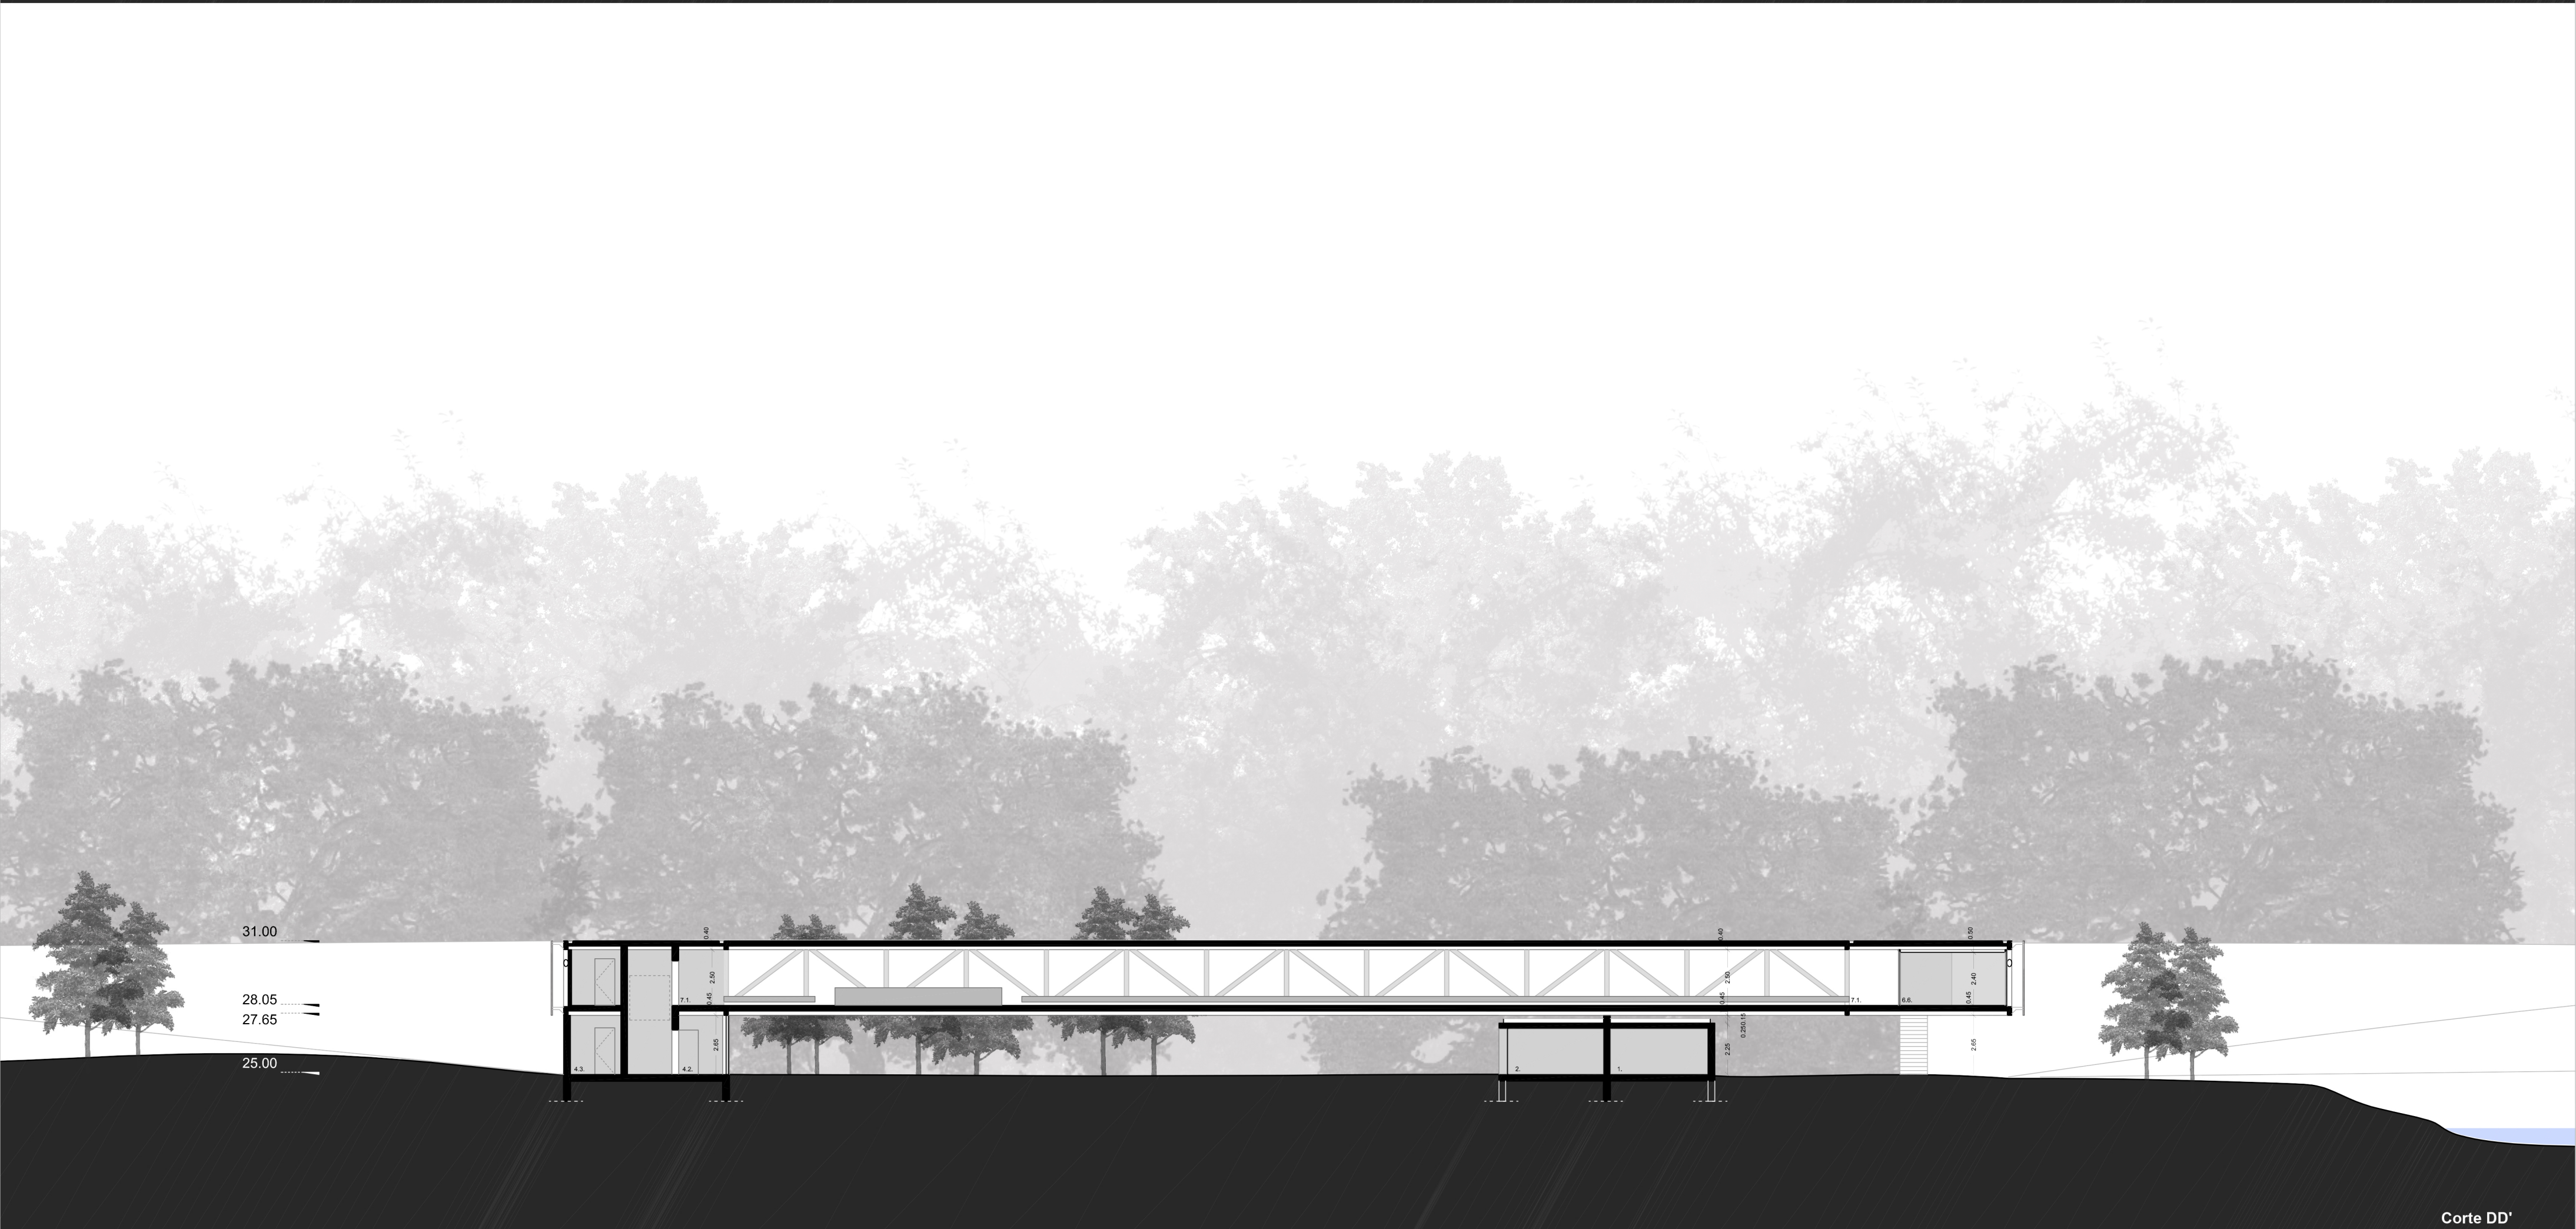

Corte DD'

08| Interface no Areal

ISCTE-IUL | MIA | Projeto Final de Arquitetura 2016/2017
 Professor: Arquiteto Pedro Mendes
 Aluno: João Miguel Montalvão | 54983
 Corte AA'
 Corte BB'
 Corte CC'

Escala - 1:200

Legenda de espaços:

1. Bilheteiras	4.4 Bar/Copa	6.3. Administração
2. Loja de conveniência	5. Paragens de Transportes	6.4. Copa
3. Instalações sanitárias	5.1. Táxis / "Kiss and go"	6.5 Espaço expositivo
4. Café	5.2. Autocarros	6.6 Sala de leitura
4.1. Esplanada	6. Espaços multi-usos	7. Claustro elevado
4.2. Monta-cargas	6.1. "Co-working"	7.1. Terraços
4.3. Arrumação	6.2. Sala de cacifos	7.2. Circulação

