



Planta de Cobertura
(sem escala) ☉

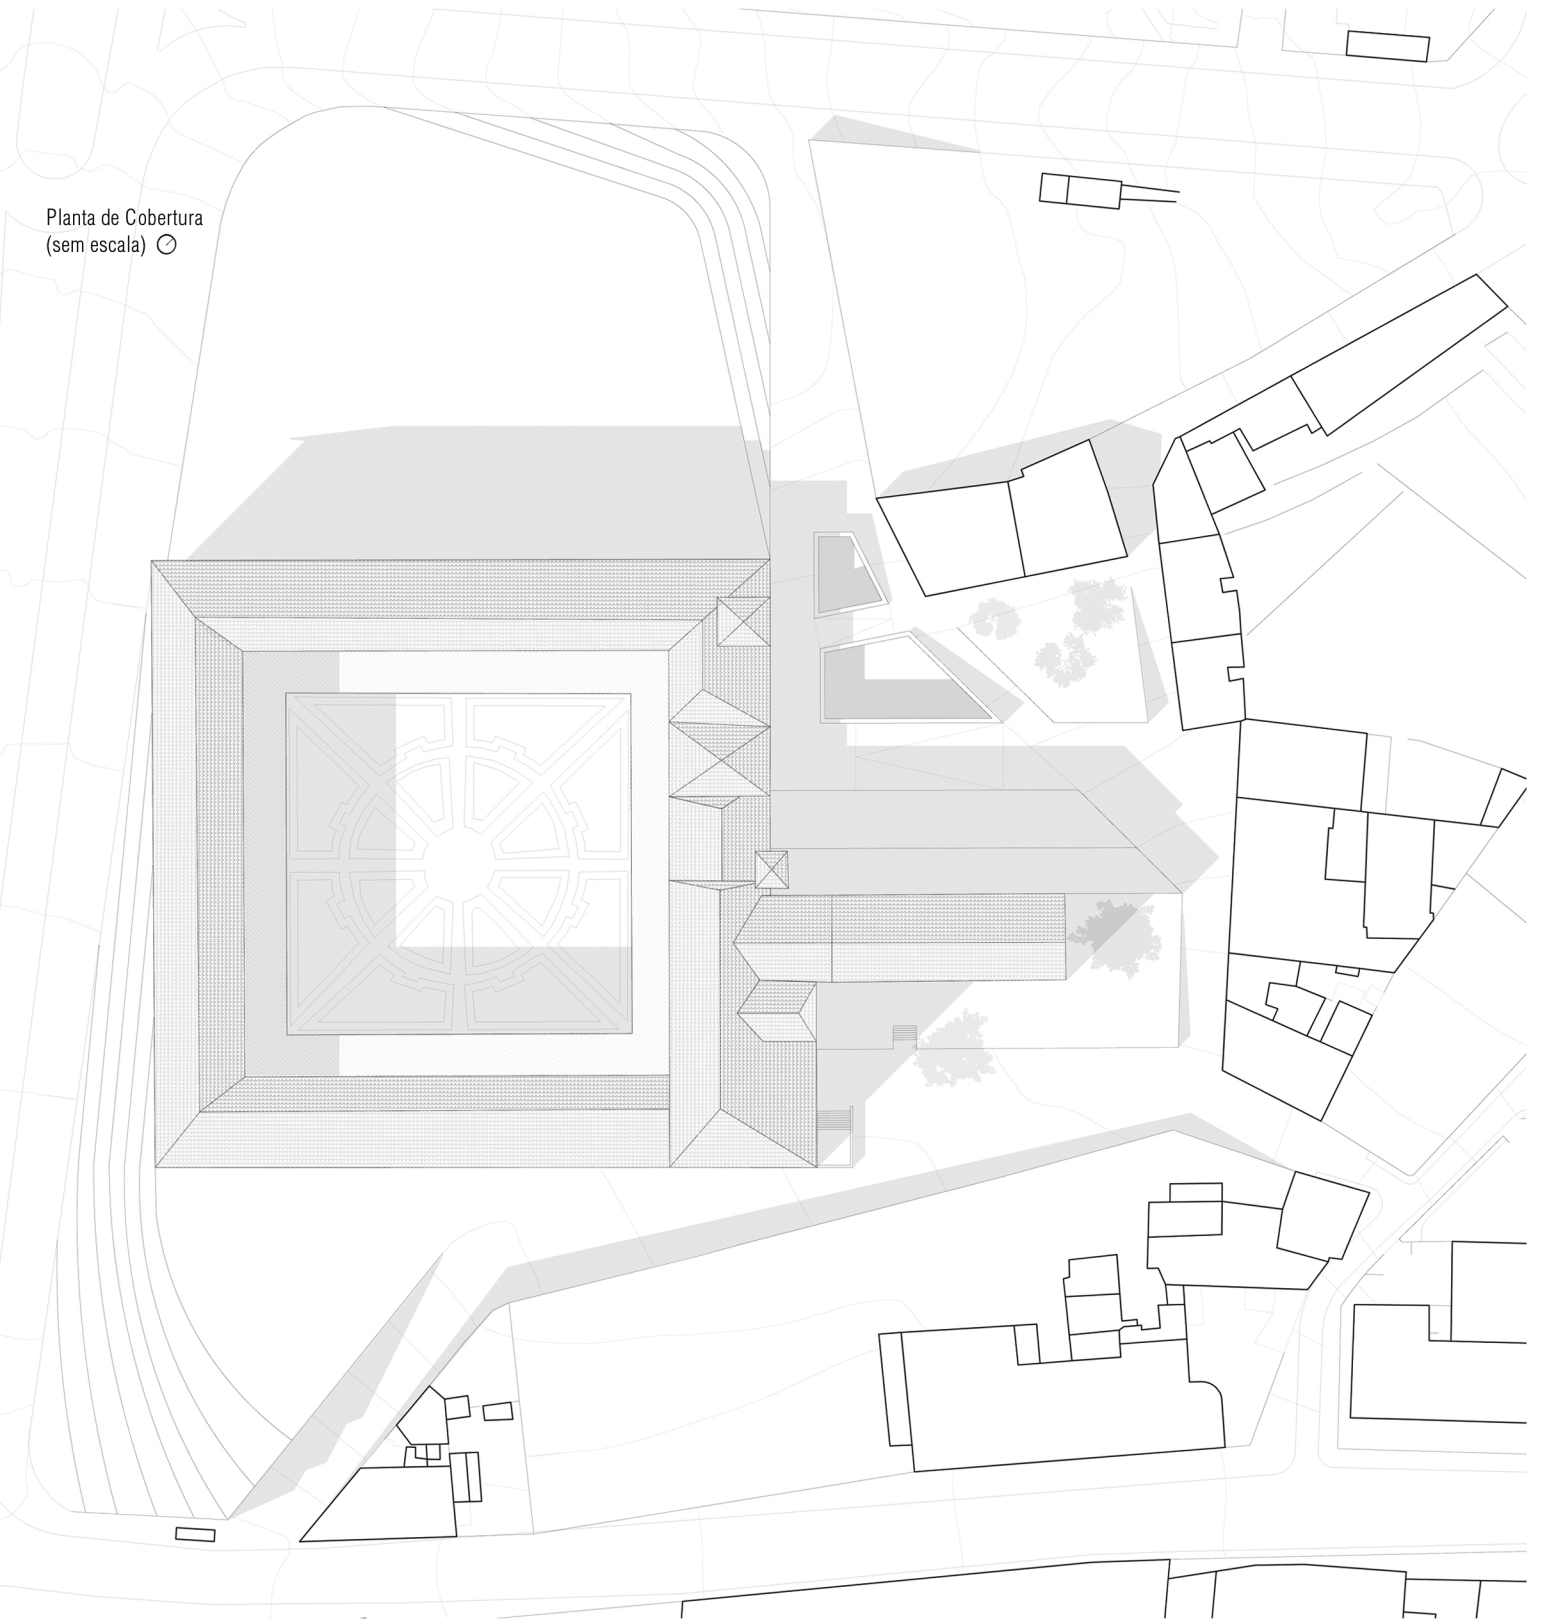


CENTRO INTERPRETATIVO ST^{OS} MÁRTIRES
PEDRO ABALADA

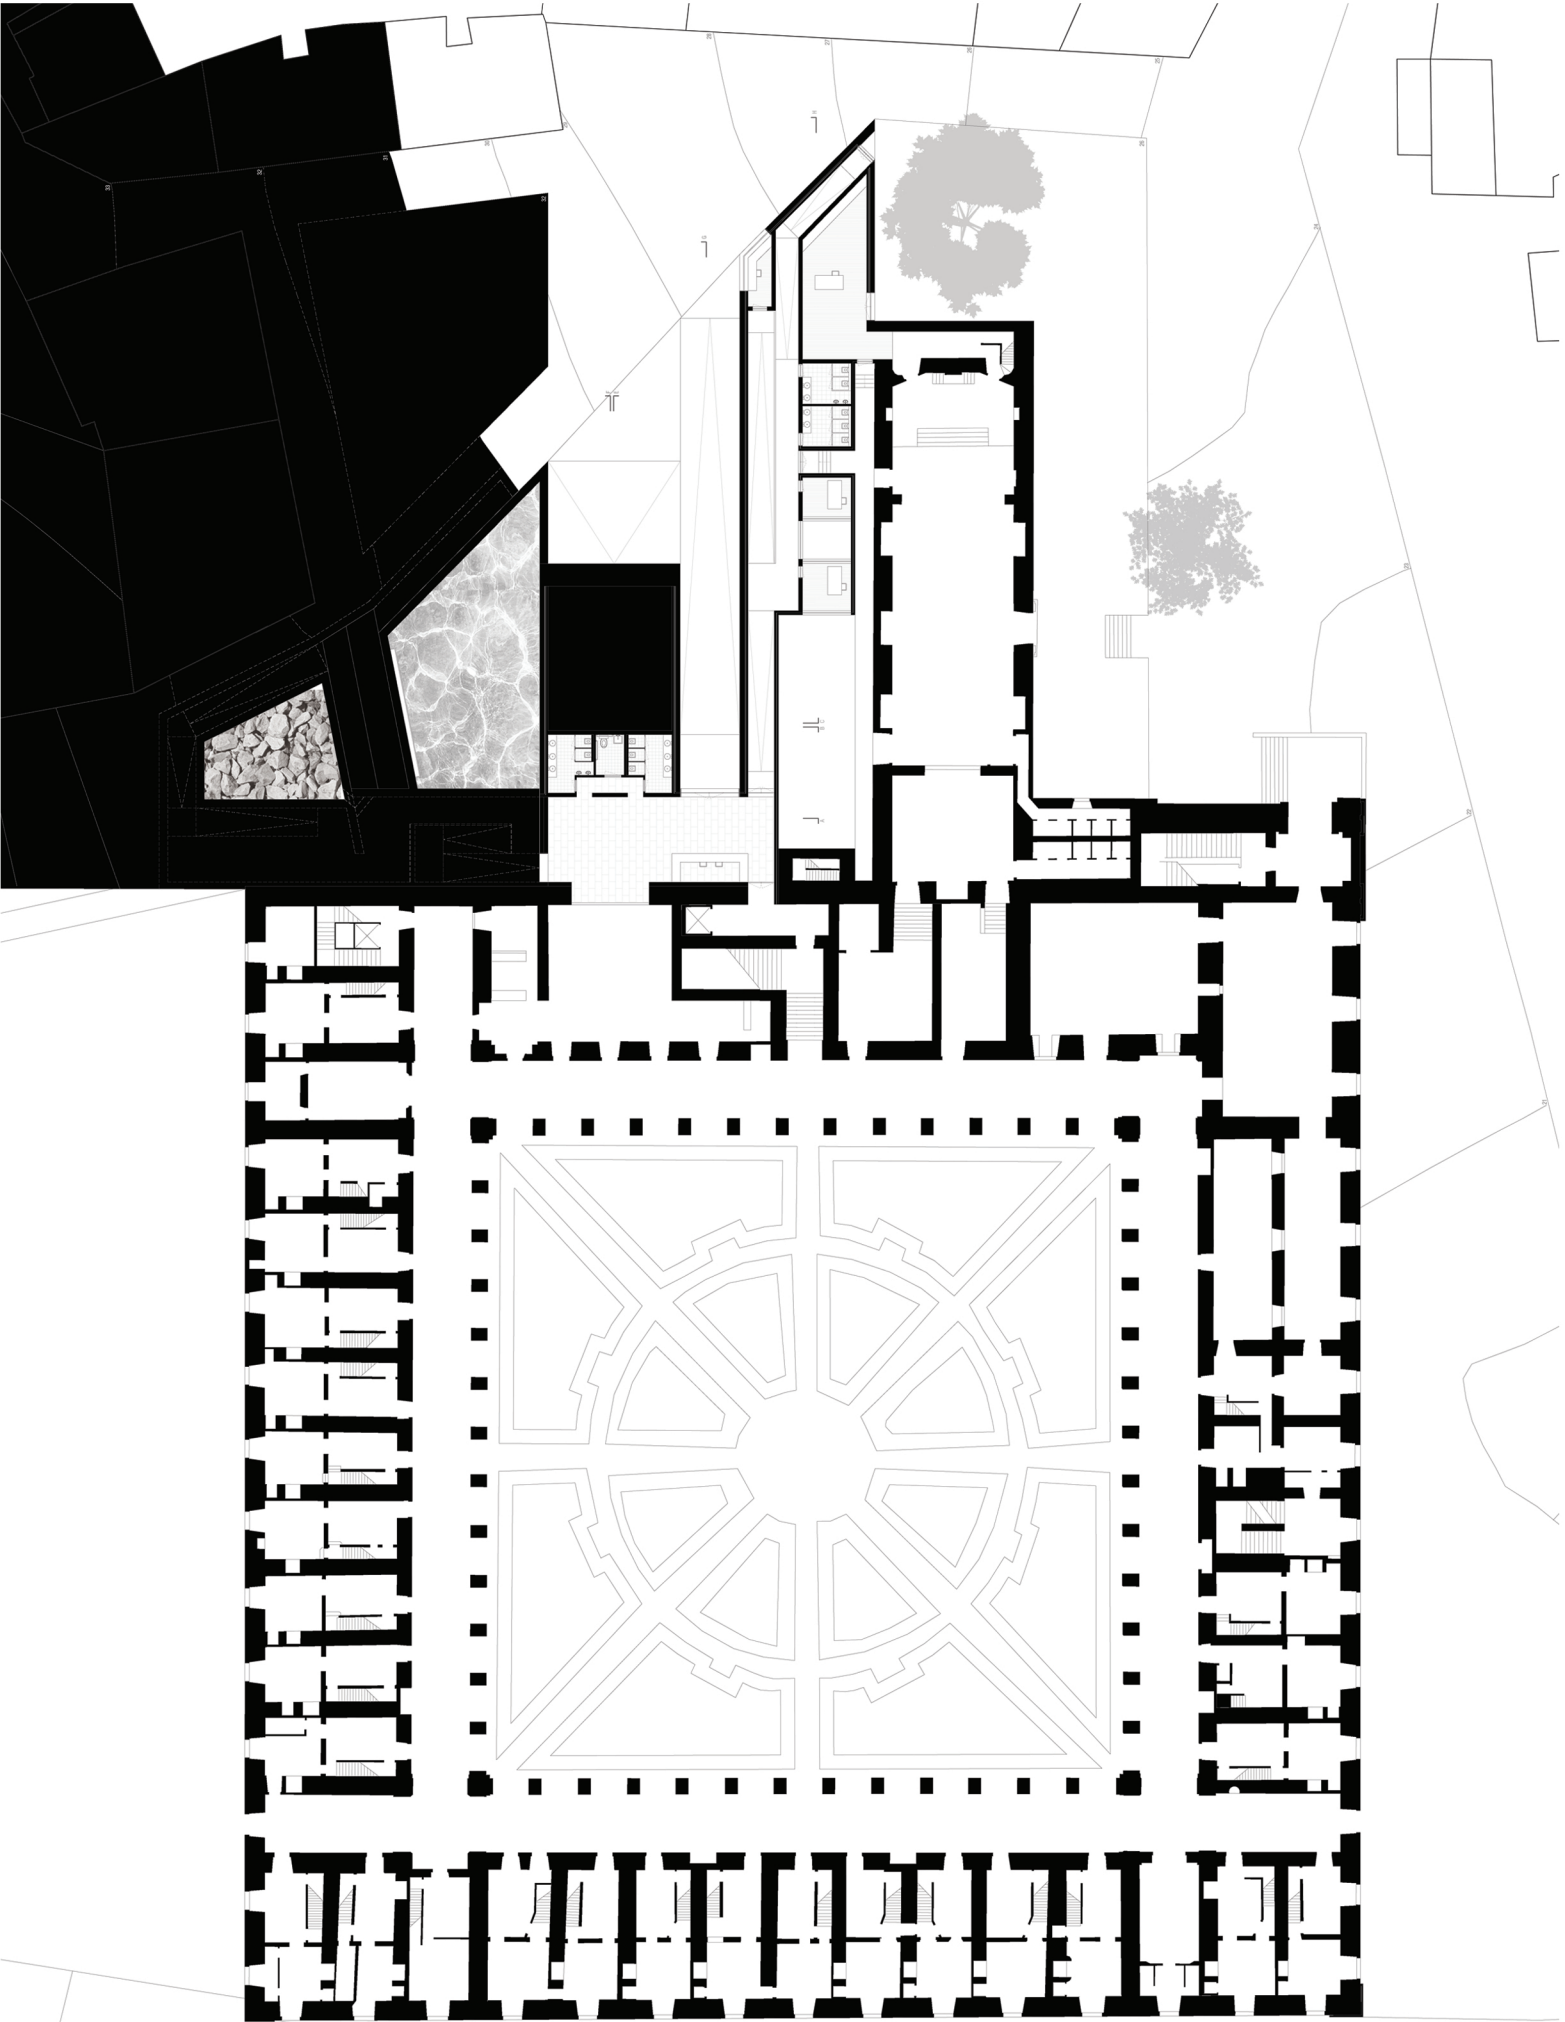

CENTRO INTERPRETATIVO ST^{OS} MÁRTIRES


PEDRO ABALADA

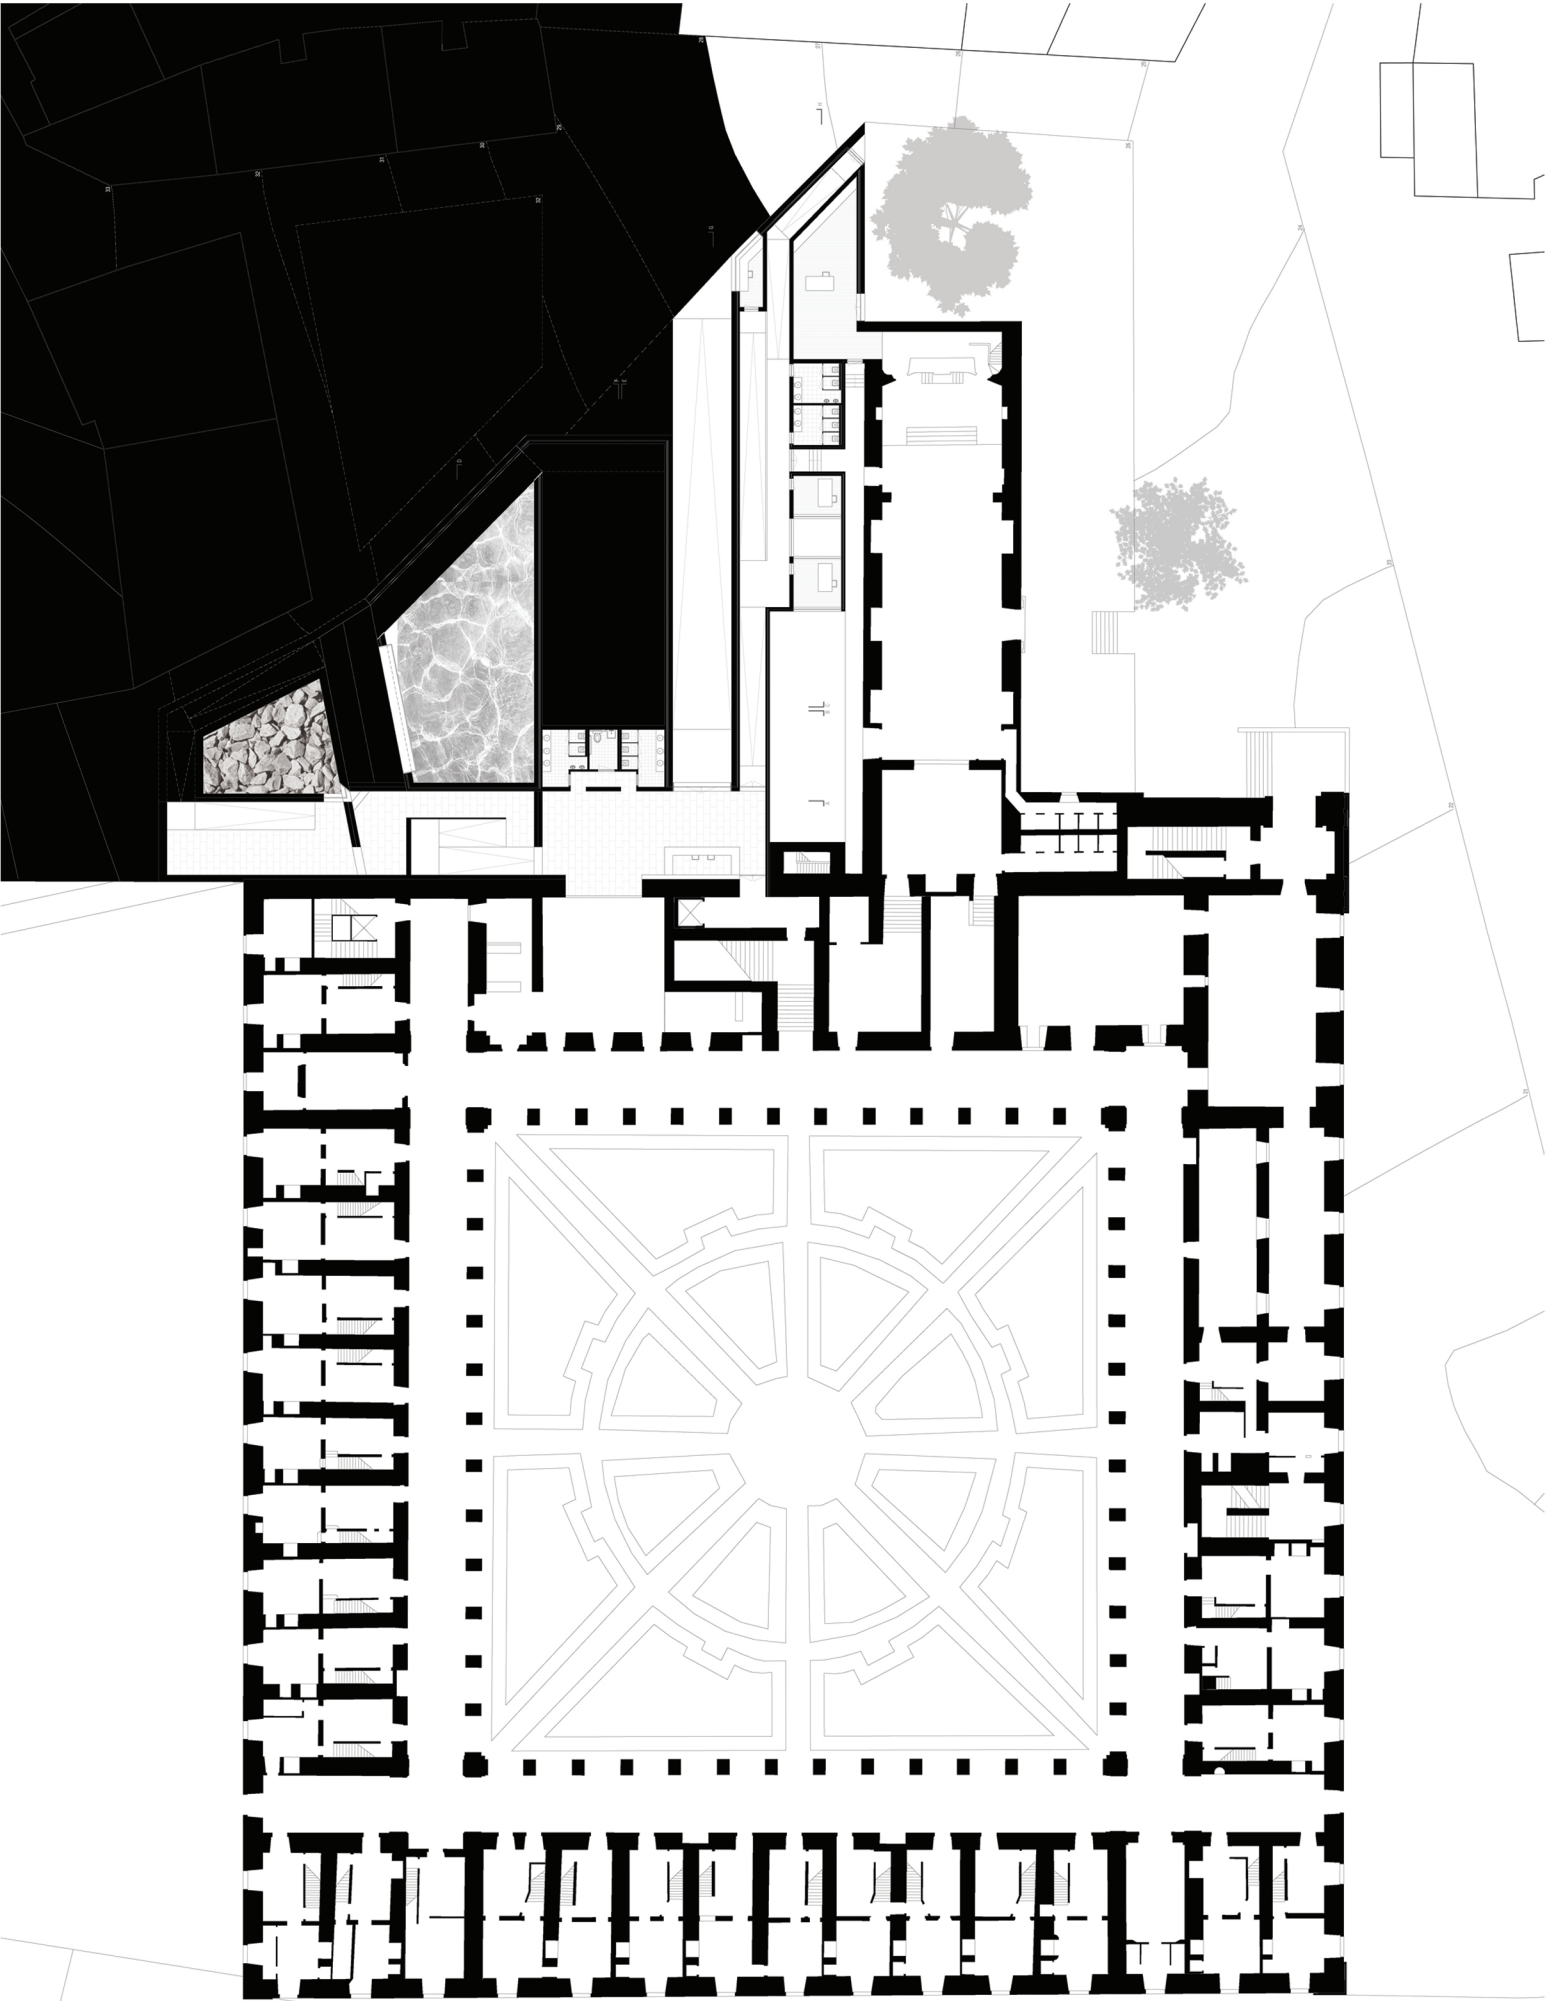


CENTRO INTERPRETATIVO ST^{OS} MÁRTIRES
PEDRO ABALADA




Perfil da Avenida Mouzinho de Albuquerque
(sem escala)

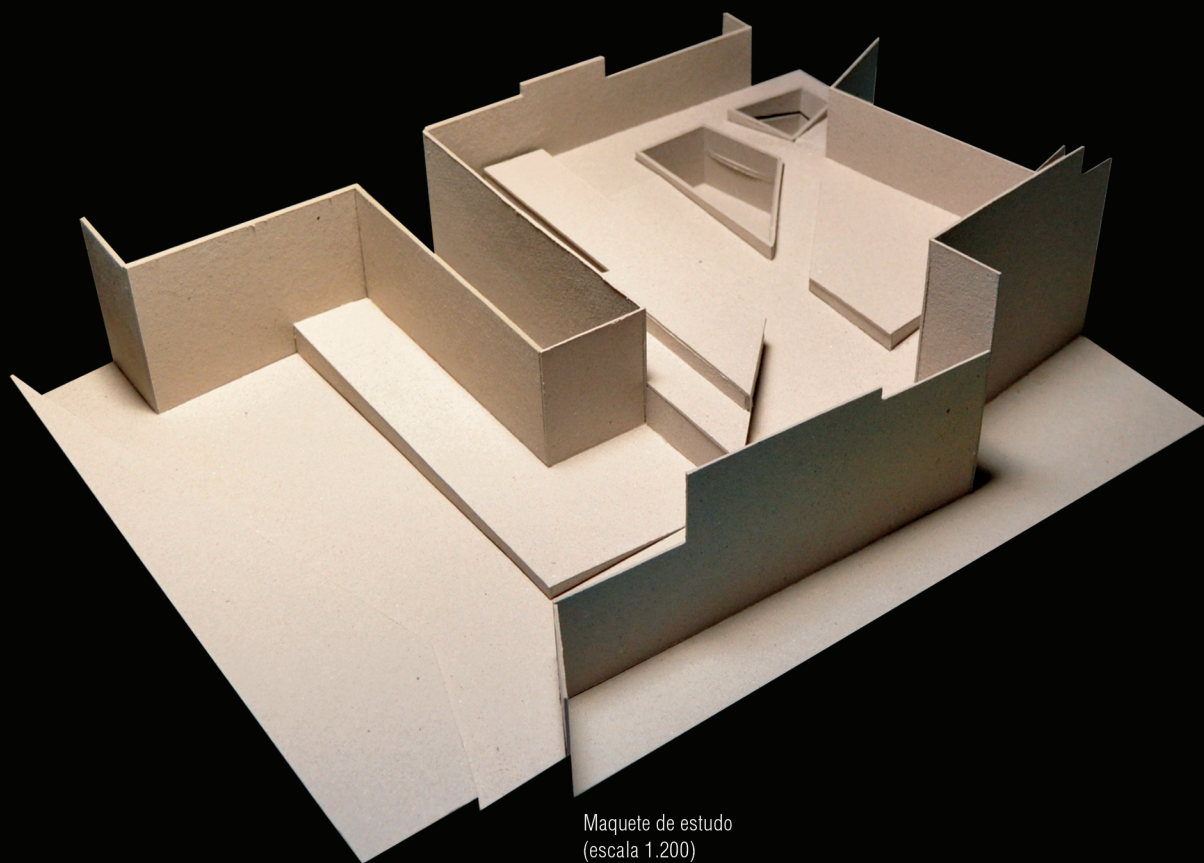

Maquete de estudo
(escala 1.200)

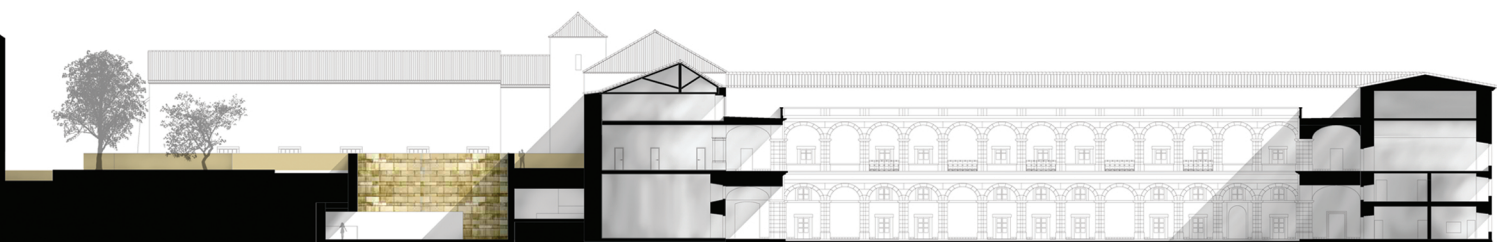


Corte pelo claustro do Convento
(sem escala)

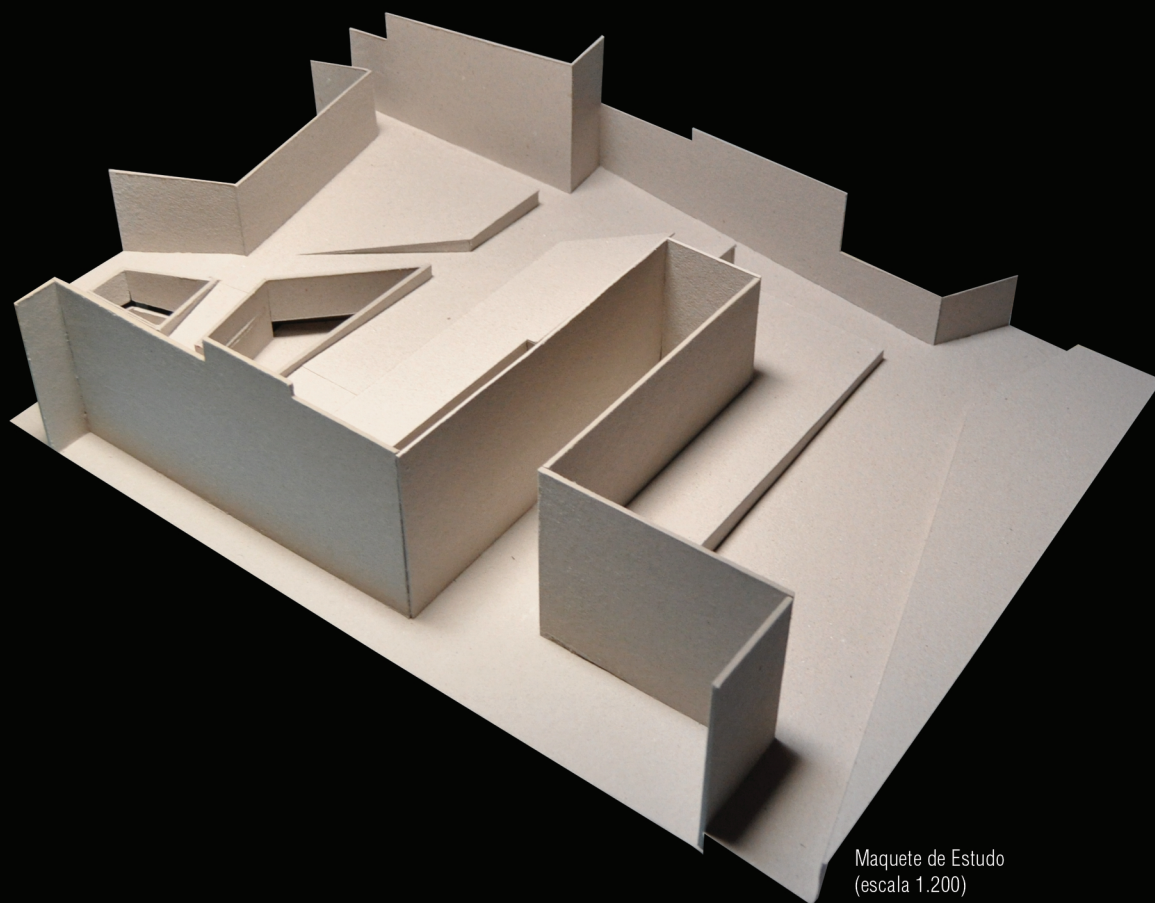

Maquete de Estudo
(escala 1.200)





Corte pela Sala da Morte e Pátio do Martírio
(sem escala)

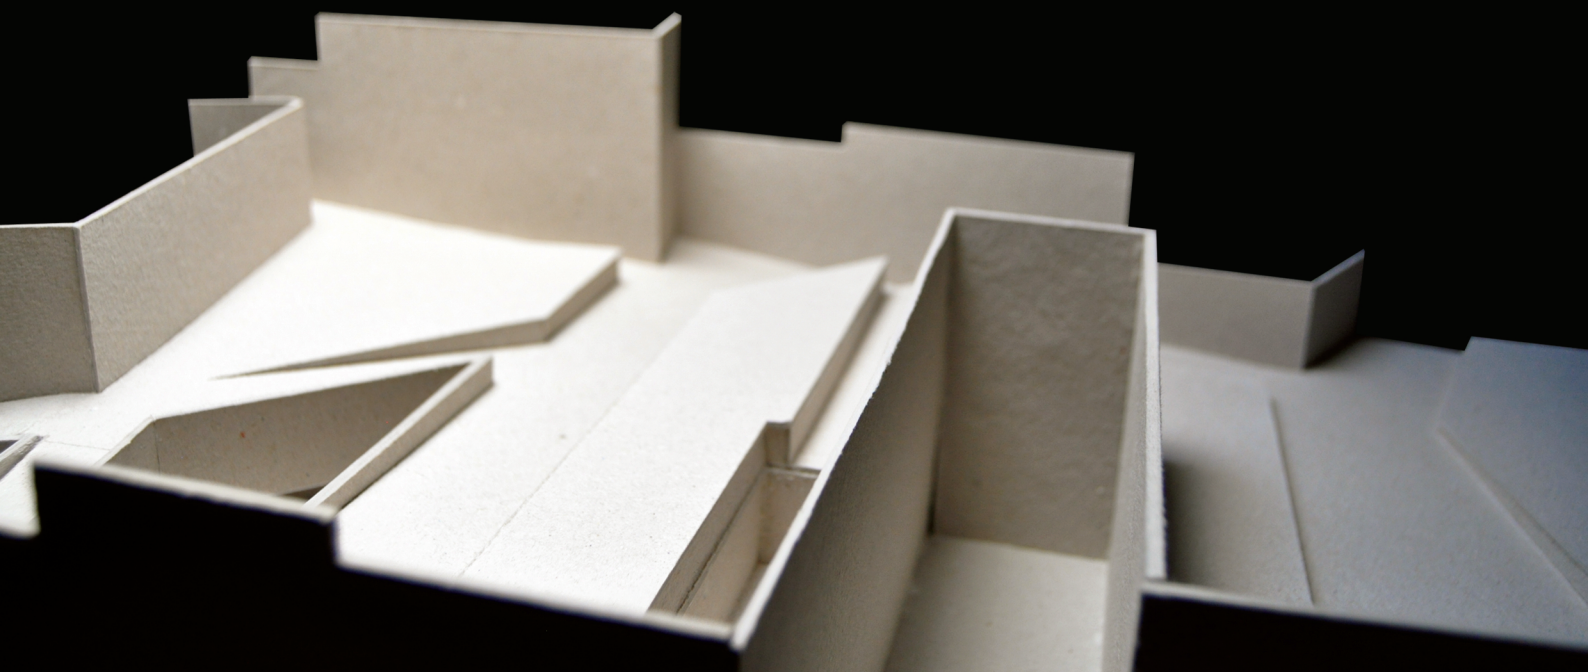



Corte pela Sala da Anunciação e Pátio do Martírio
(sem escala)

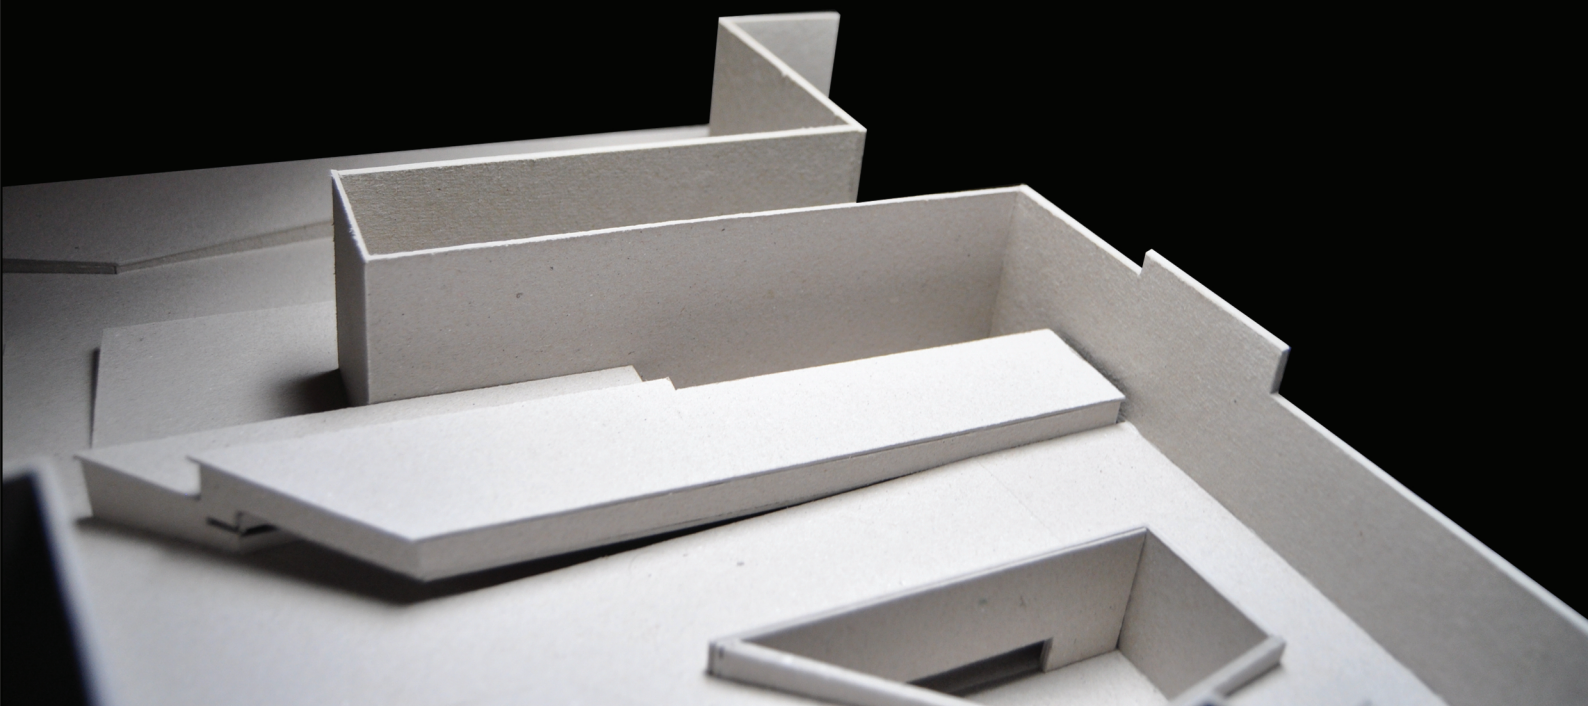


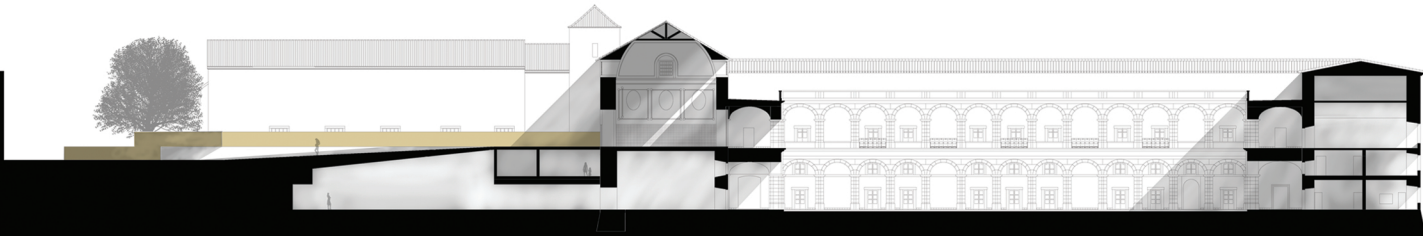


Corte pela Capela das Relíquias
(sem escala)

Render da Capela das Relíquias



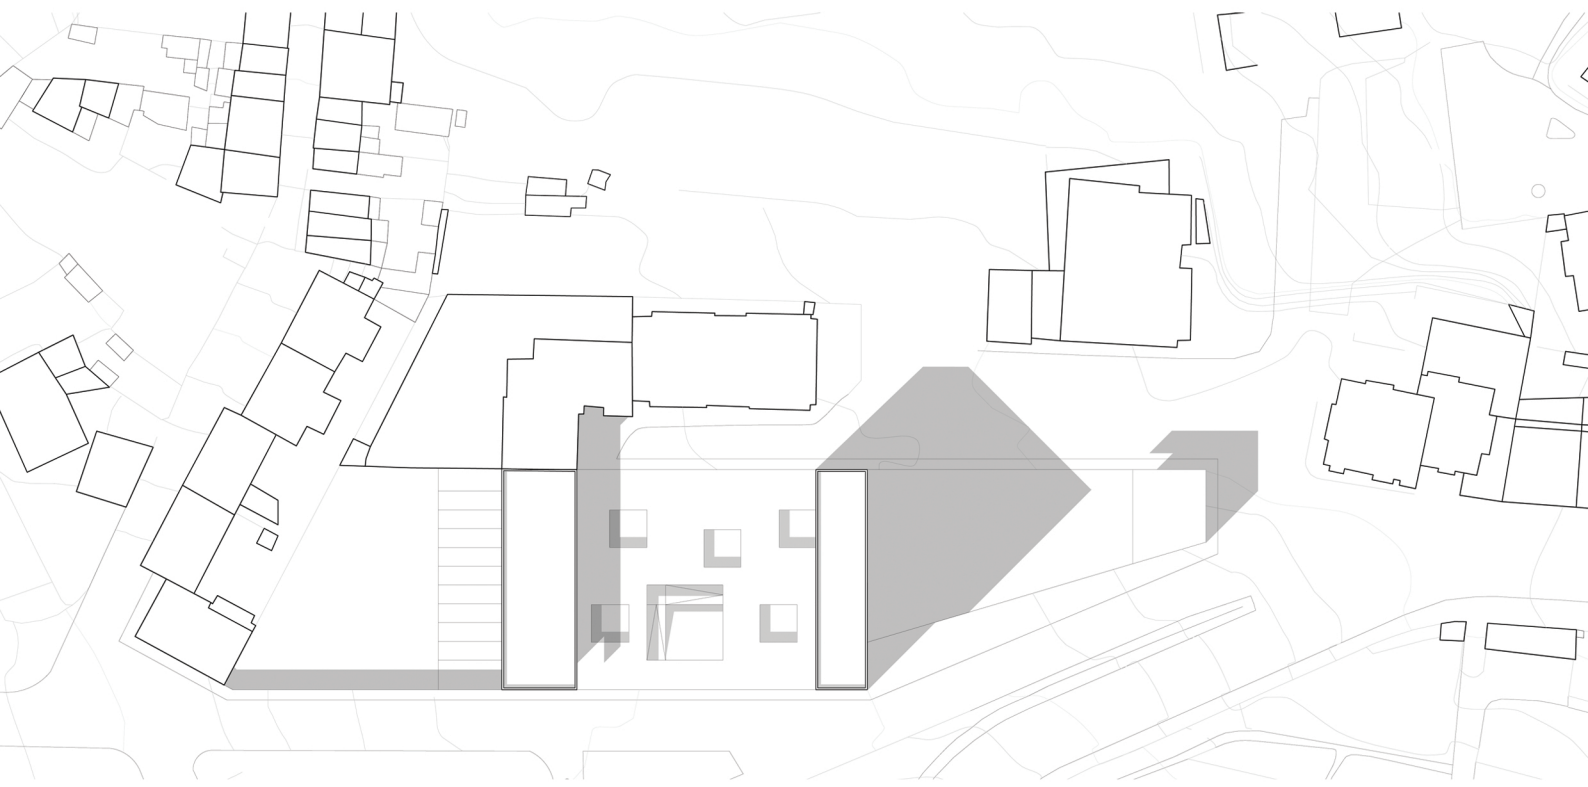


Planta de Cobertura
(sem escala) ☉

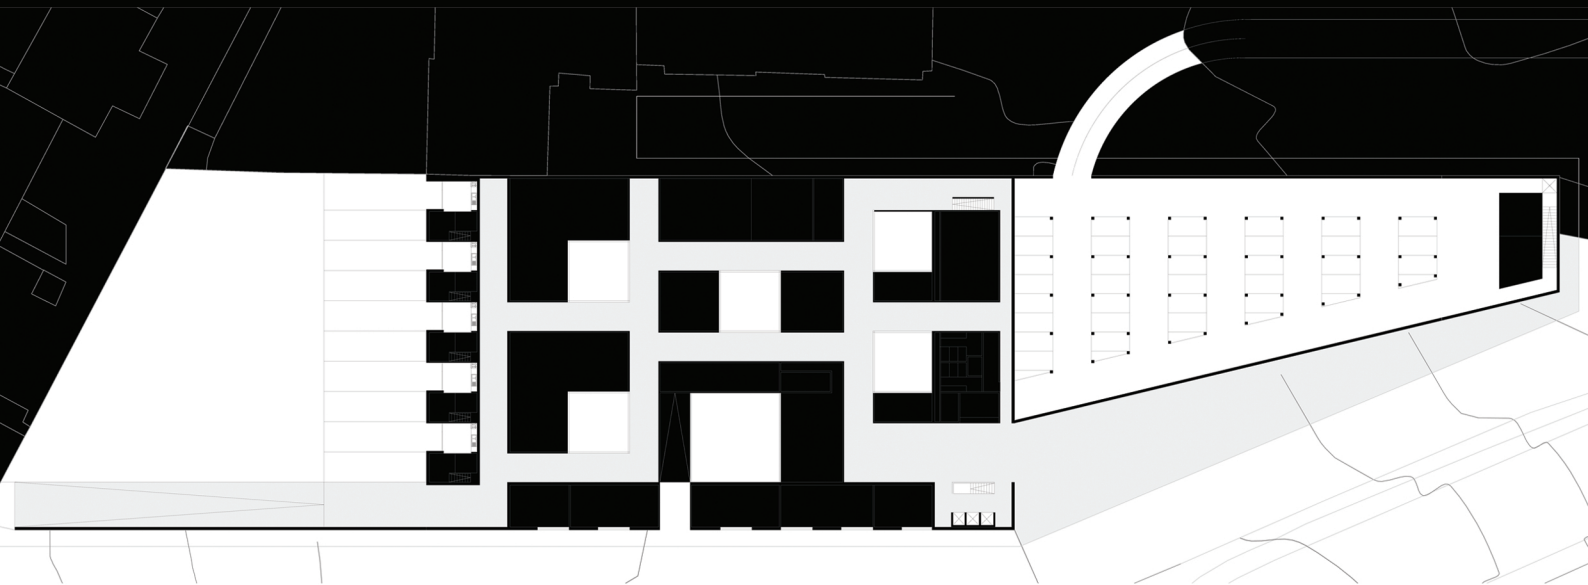


Planta do Piso Térreo
⊖ (sem escala)

RESIDÊNCIAS DE ESTUDANTES


PEDRO ABALADA

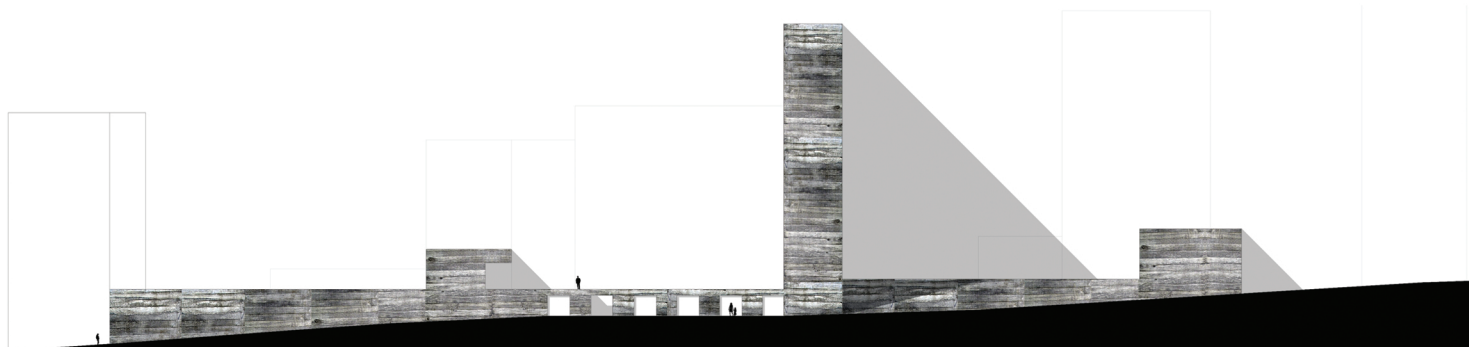


Perfil da nova via de circulação
(sem escala)

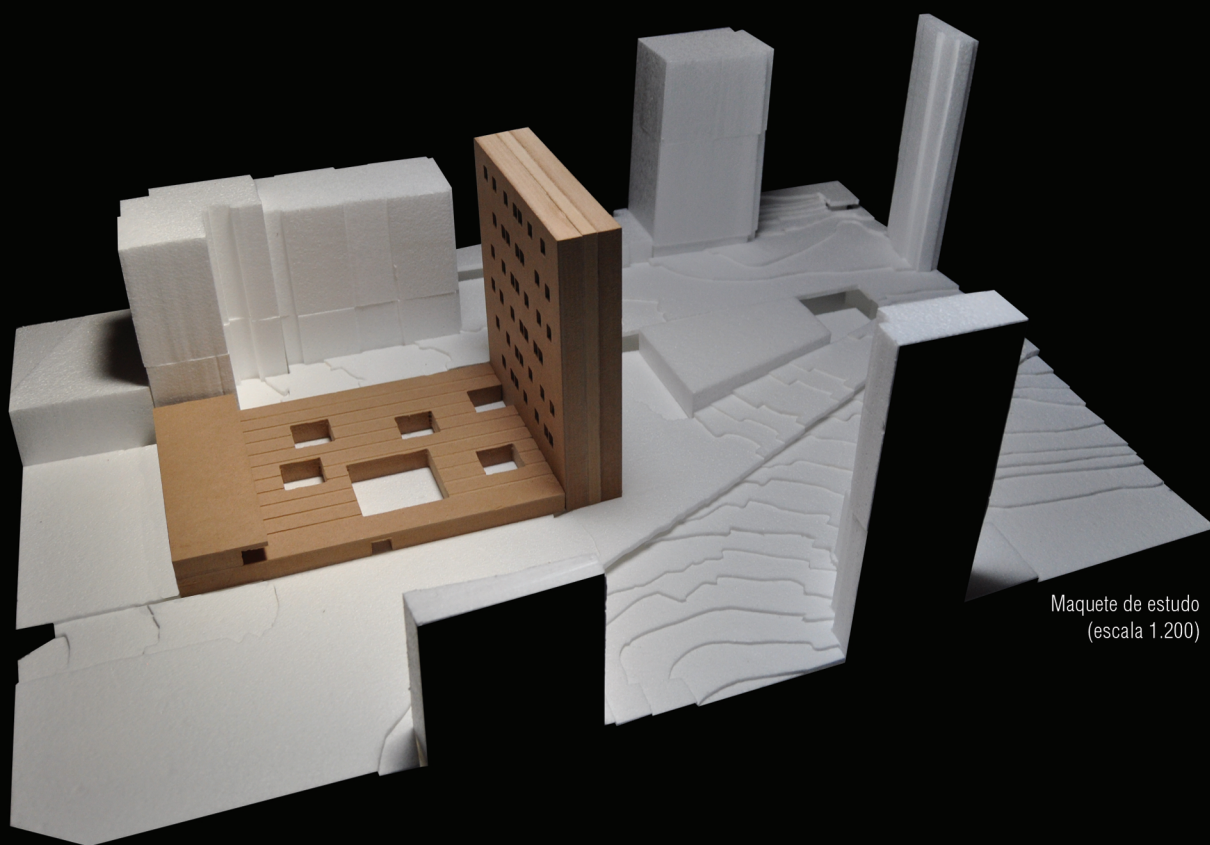


Maquete de estudo
(escala 1.200)

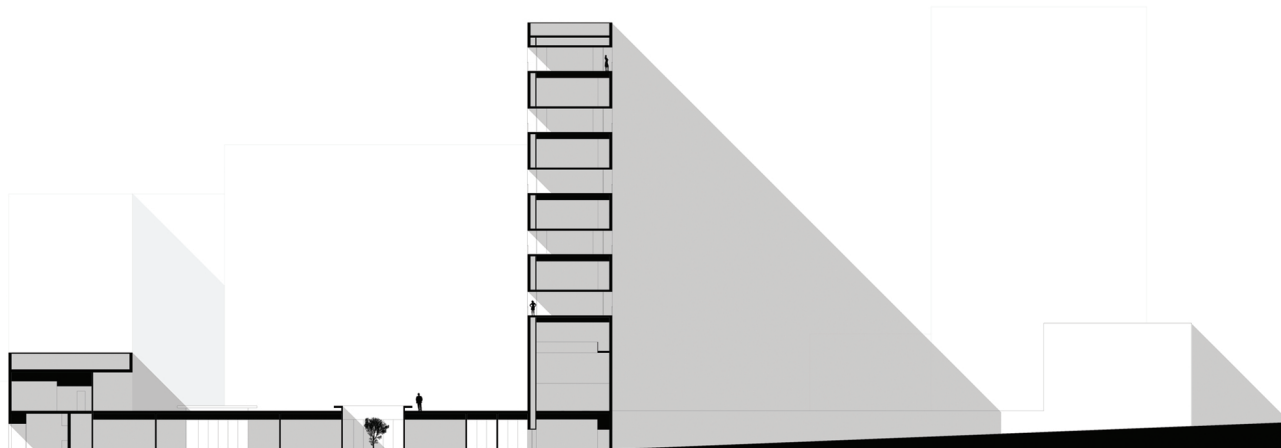

Corte longitudinal
(sem escala)

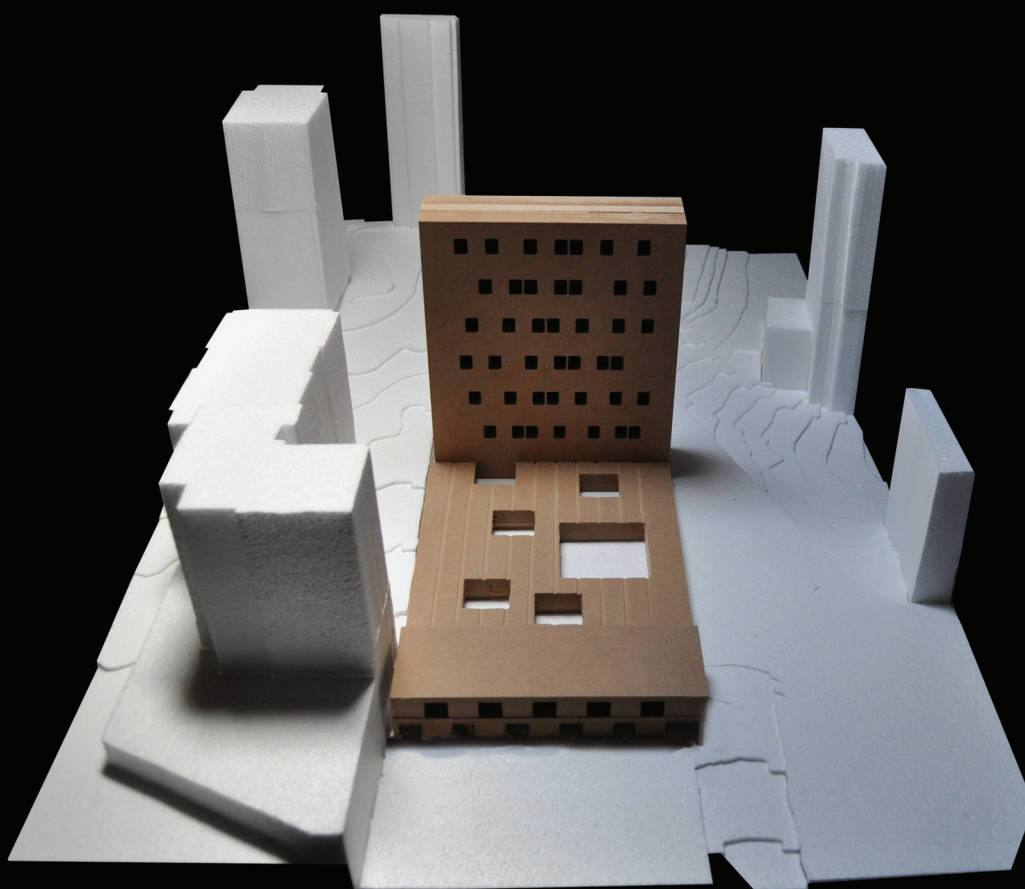


Maquete de estudo
(escala 1.200)

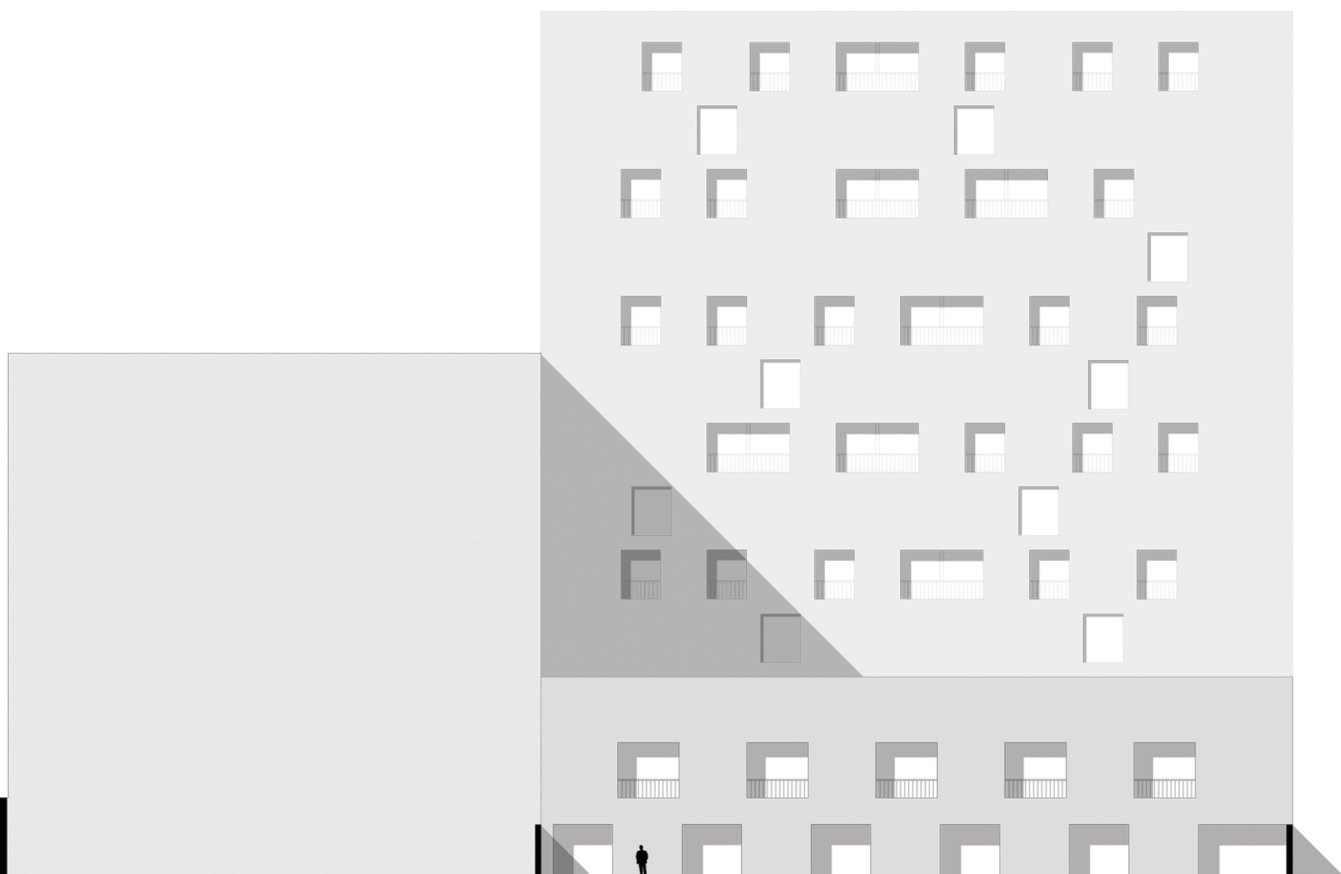


Alçado da Residência dos Docentes
(sem escala)




Corte no Embasamento
(sem escala)

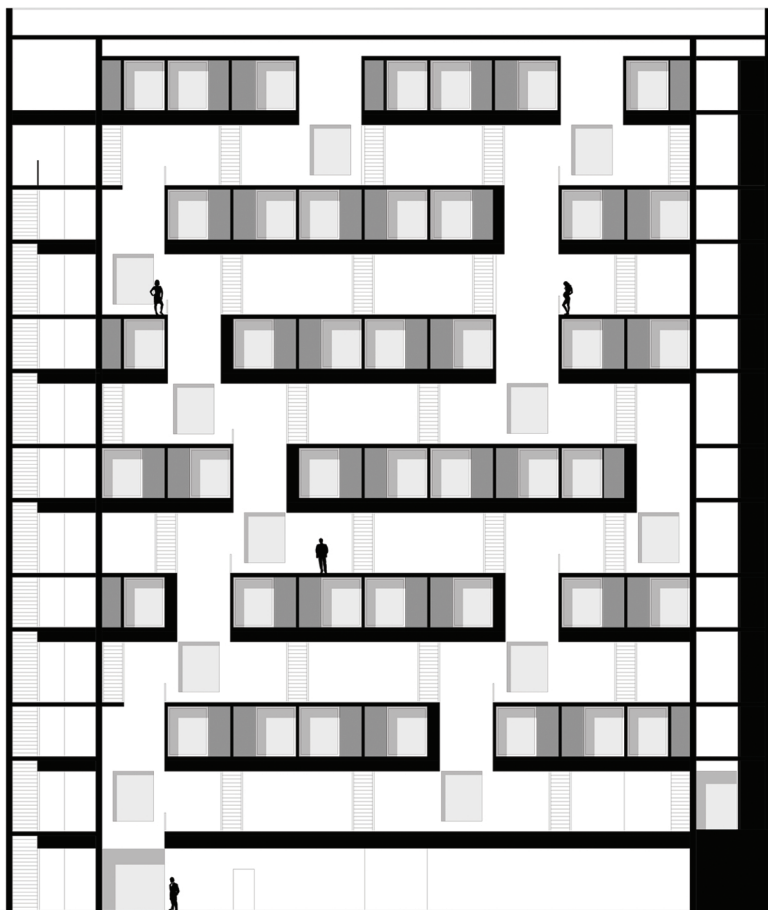

Corte transversal na Torre
(sem escala)

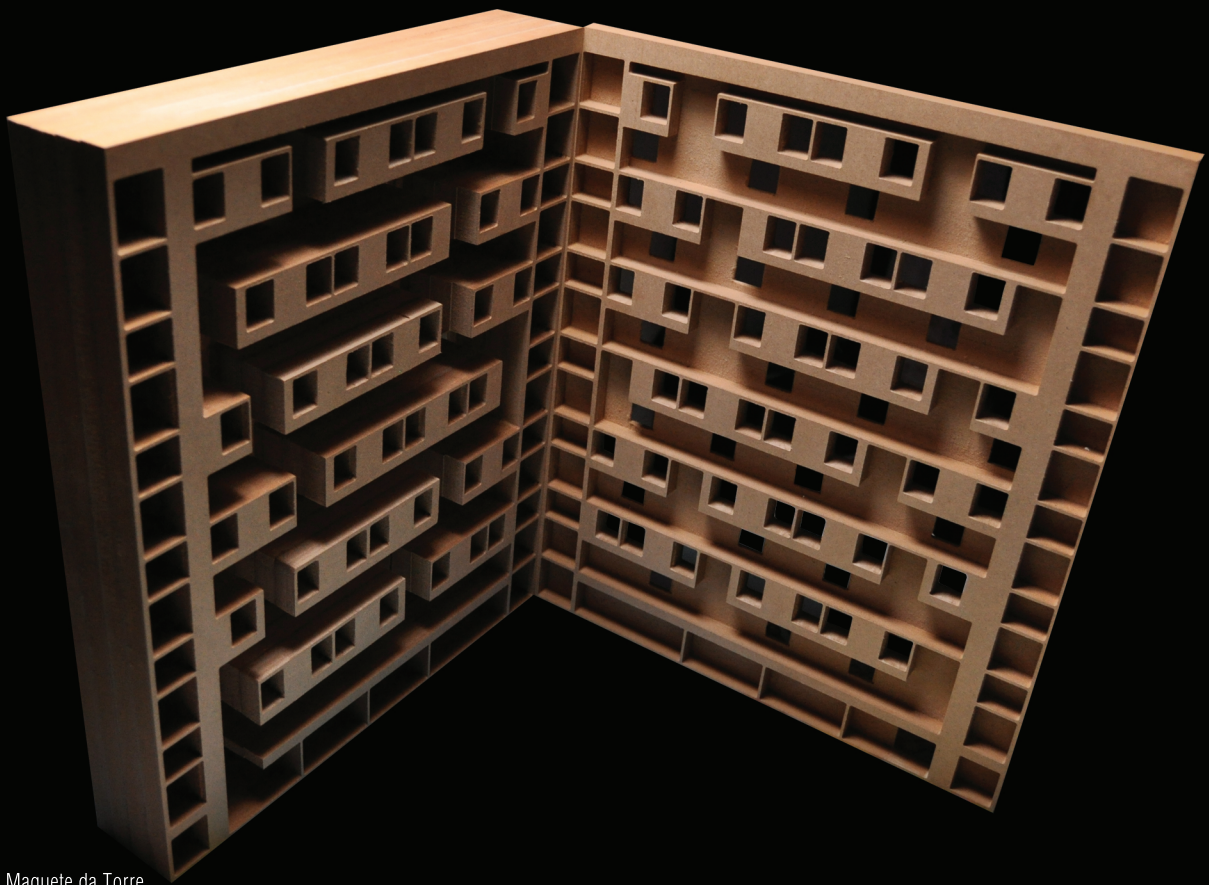

Maquete da Torre
(escala 1.200)

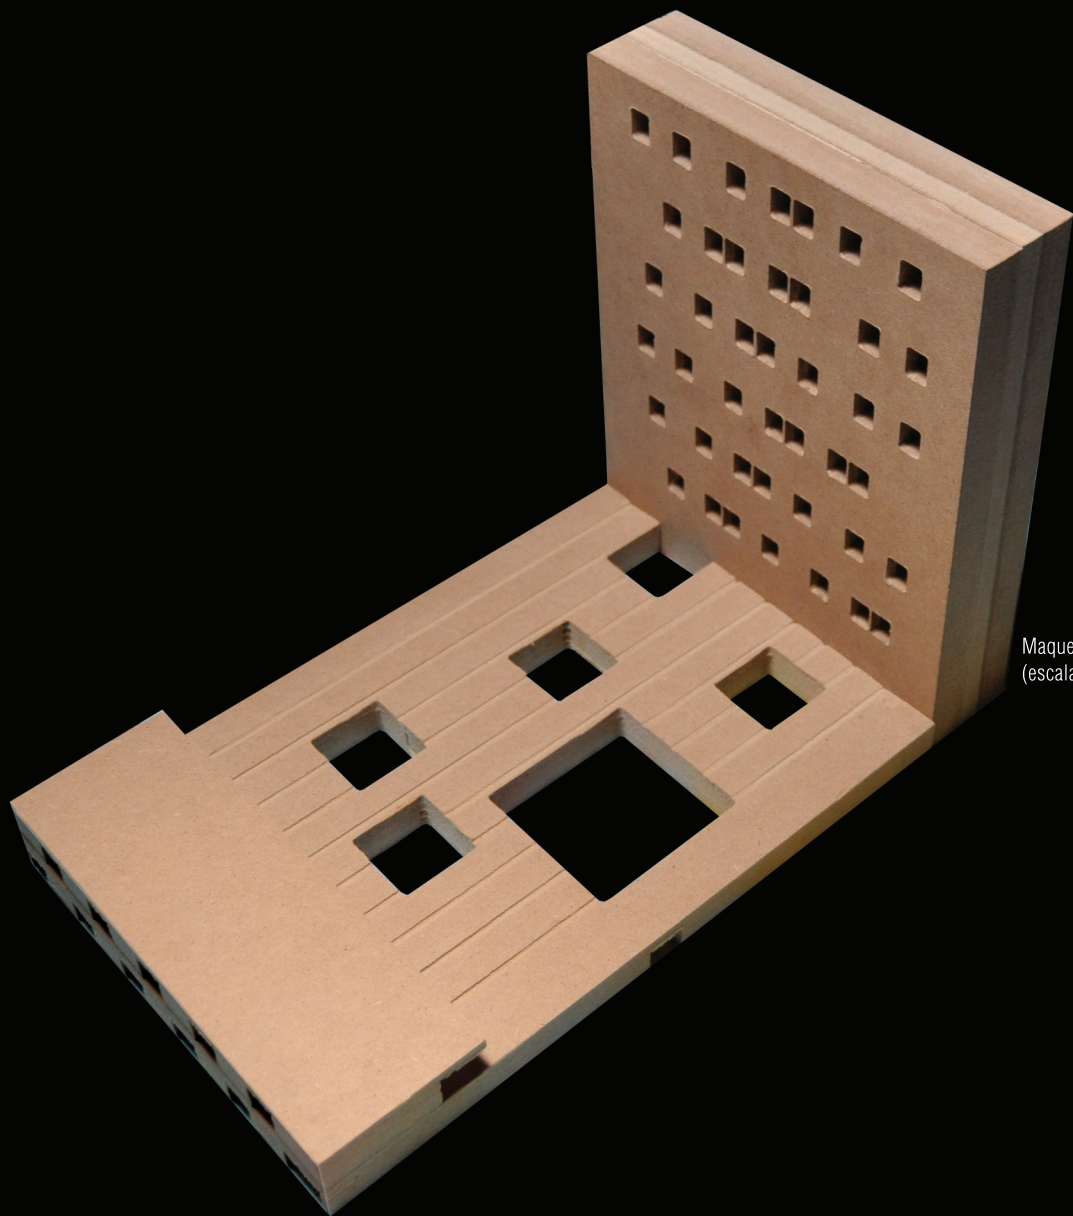

Maquete de estudo
(escala 1.200)

RESIDÊNCIAS DE ESTUDANTES
PEDRO ABALADA