



Planta Piso 0 escala 1/100

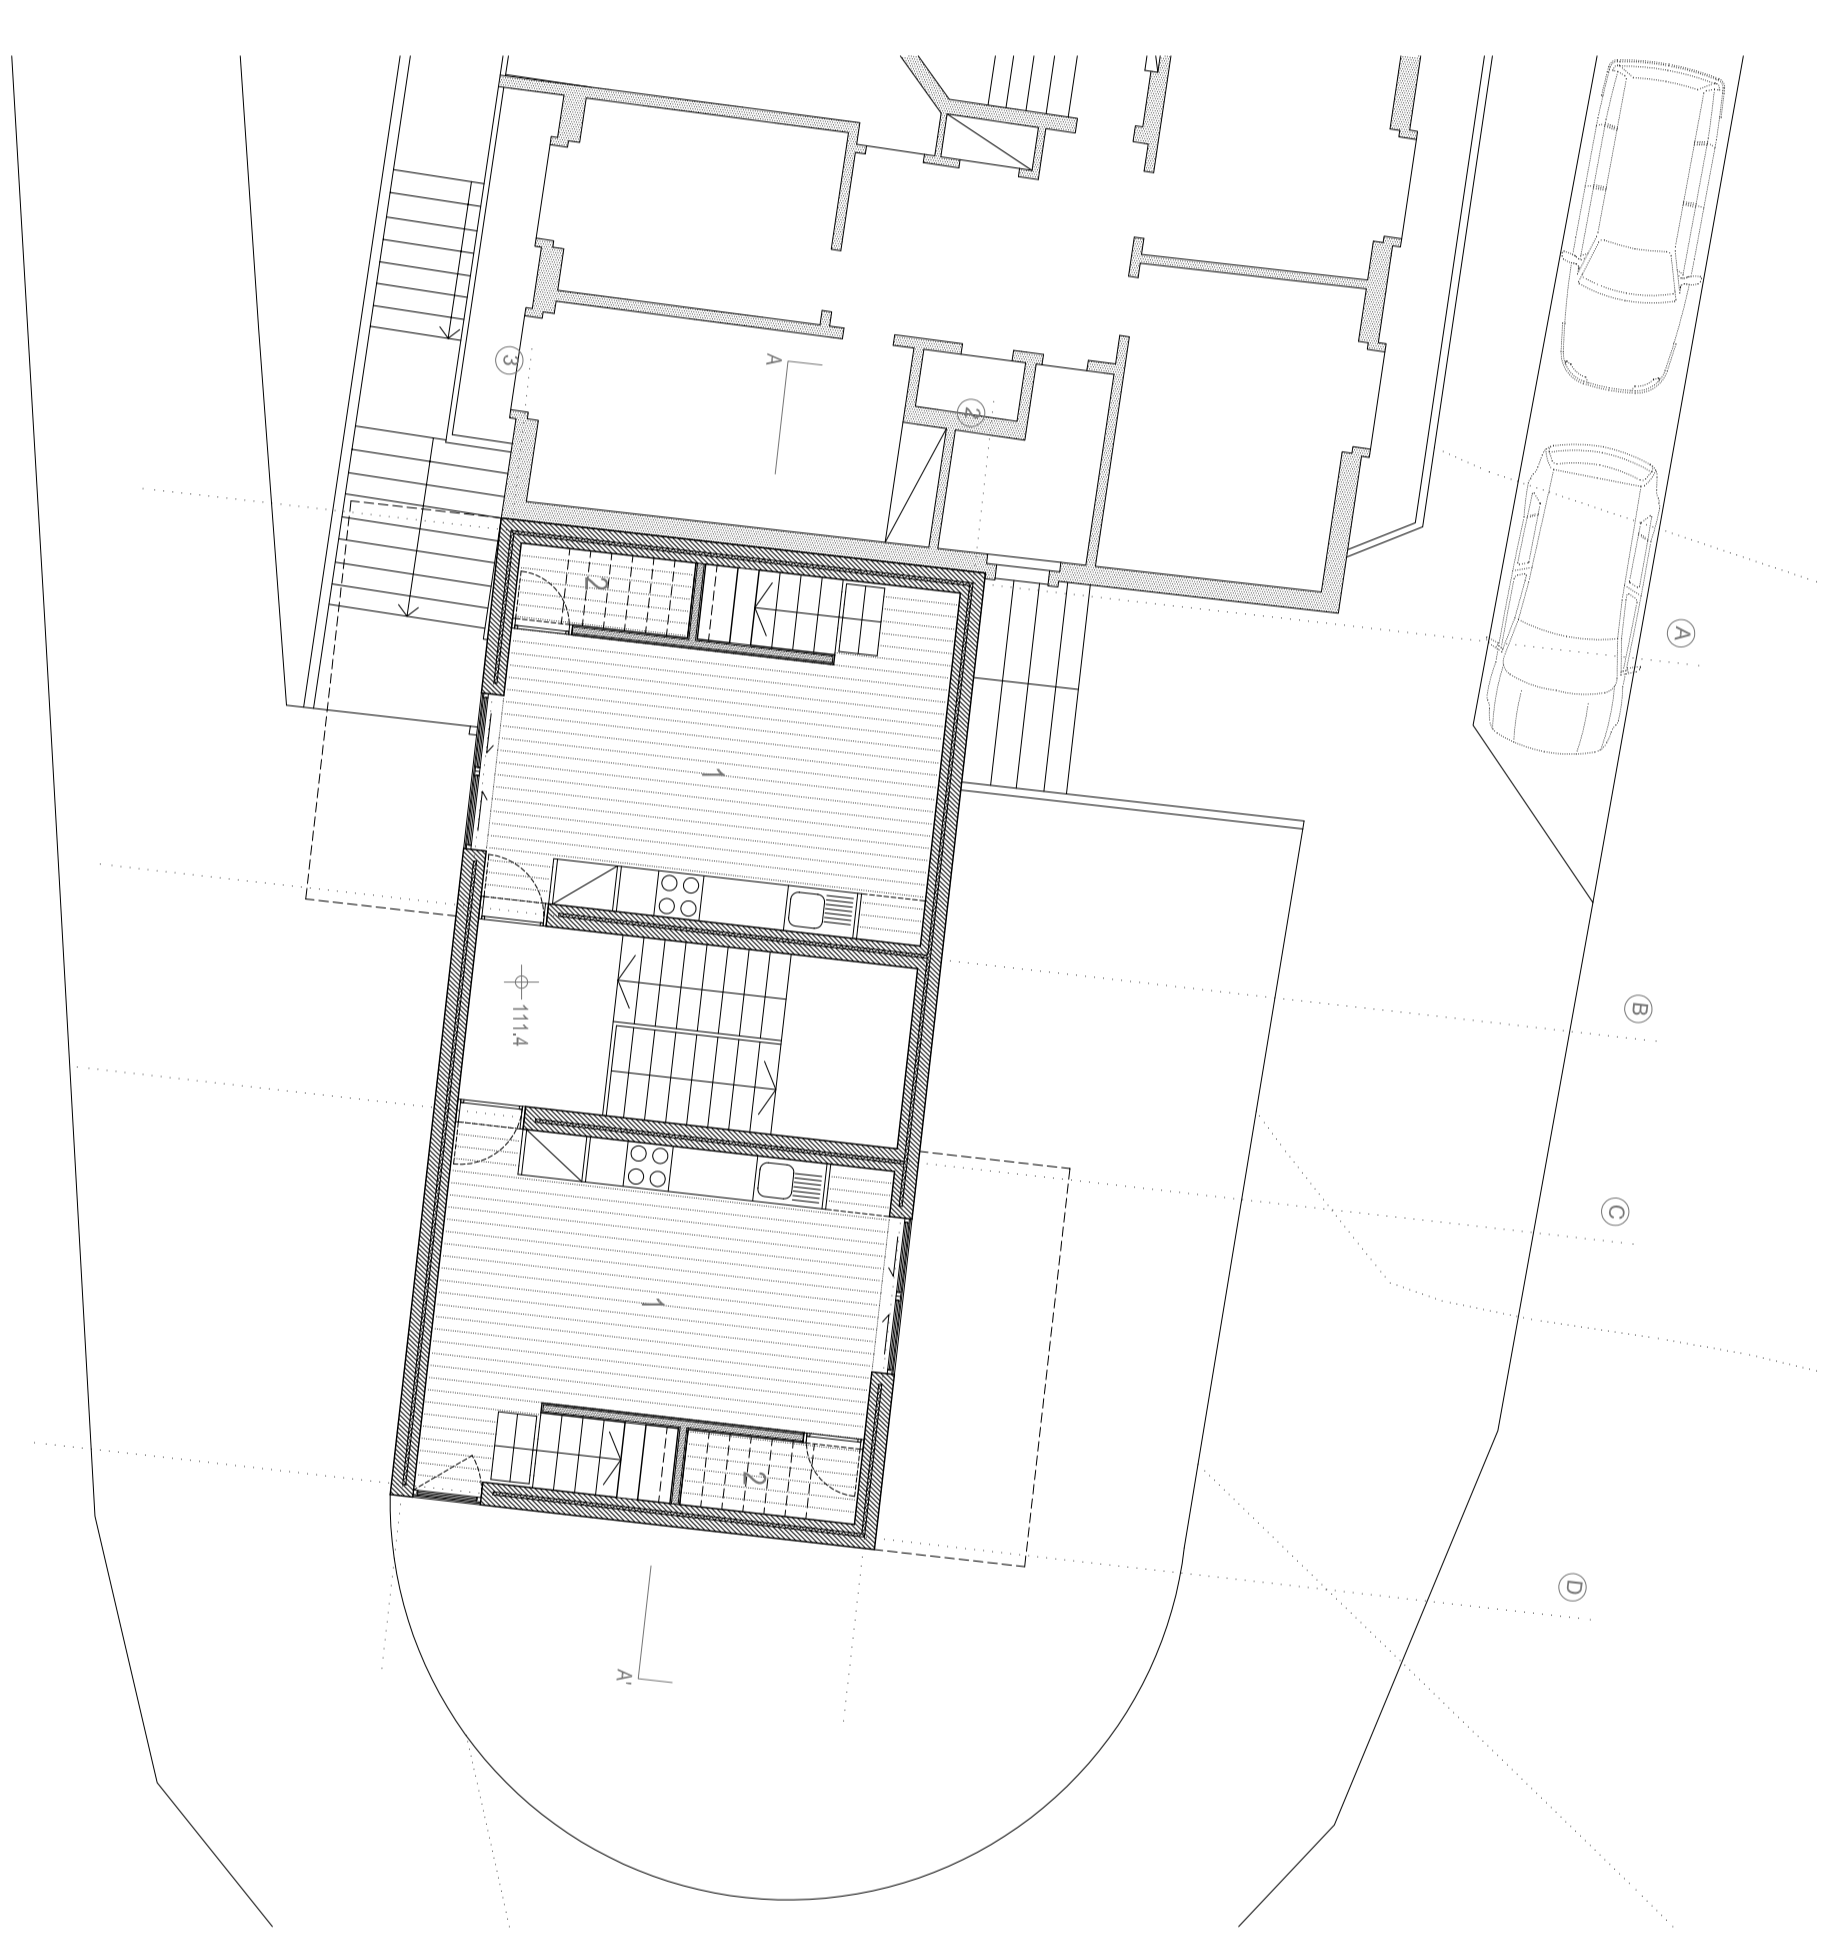


1- Cochina/Sala Area: 23m²
2- Anuncios Area: 20,9m²

Planta Piso 1 escala 1/100

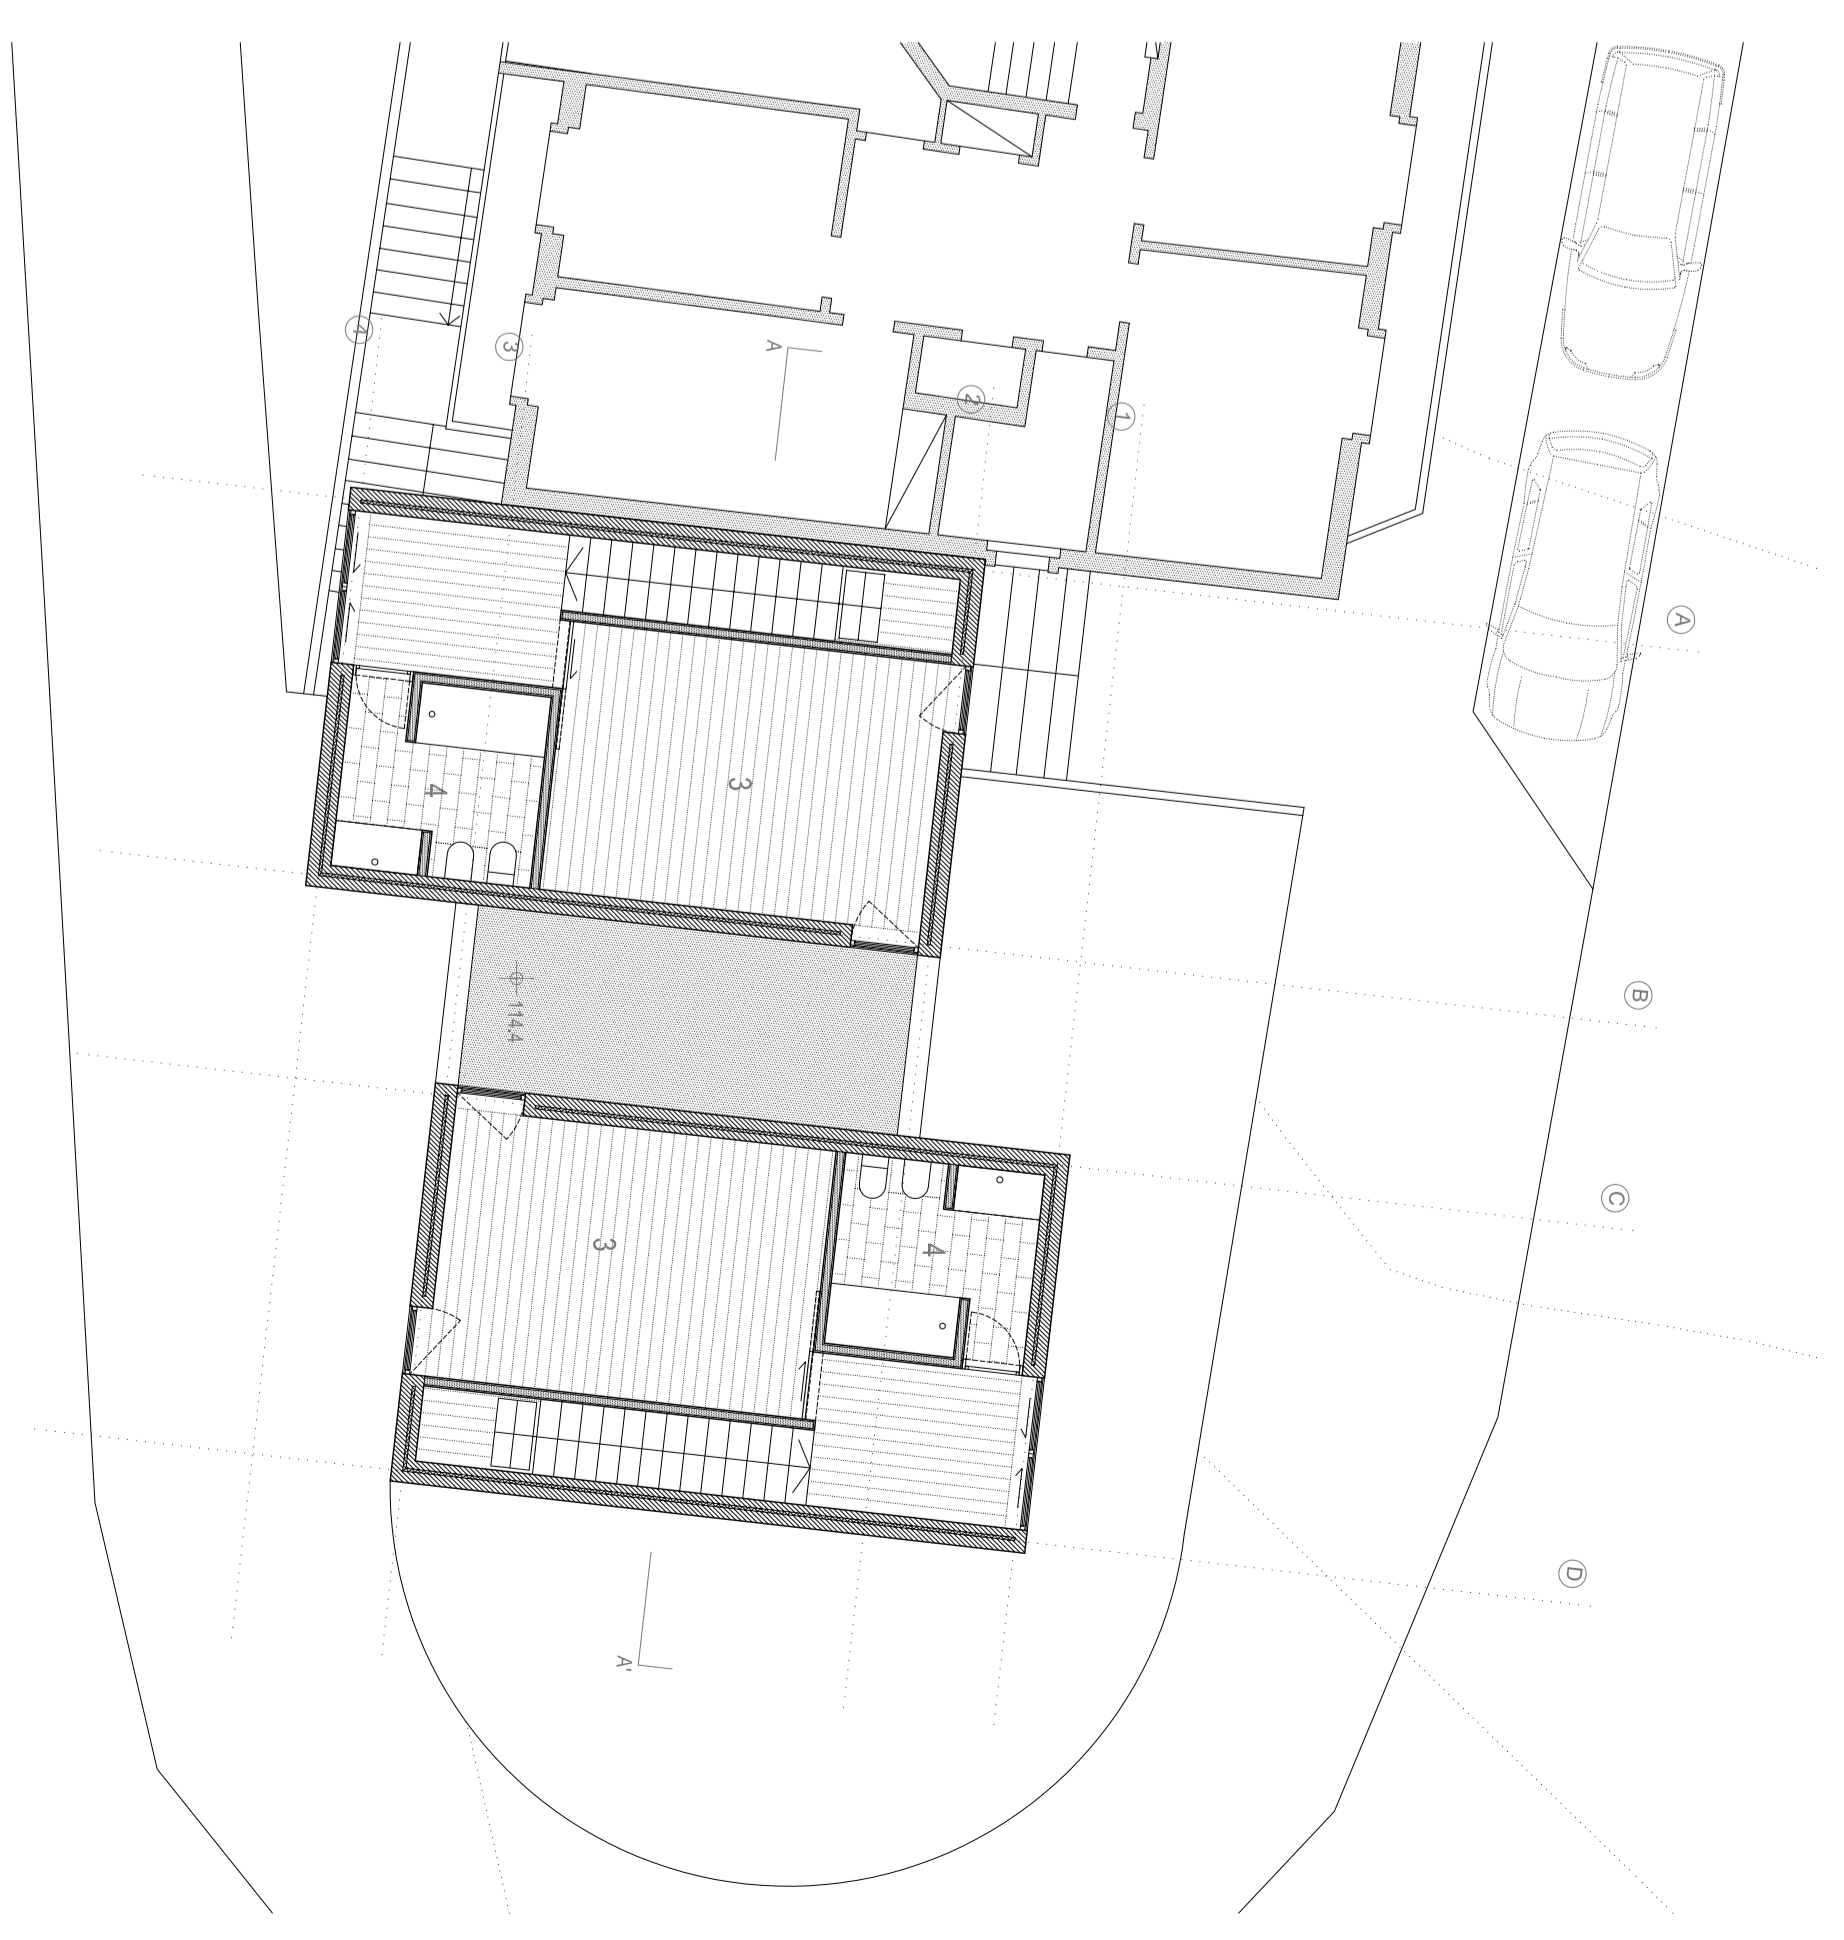


3- Cuarto Area: 18m²
4- I.S. Area: 6,5m²


Planta Piso 2 escala 1/100

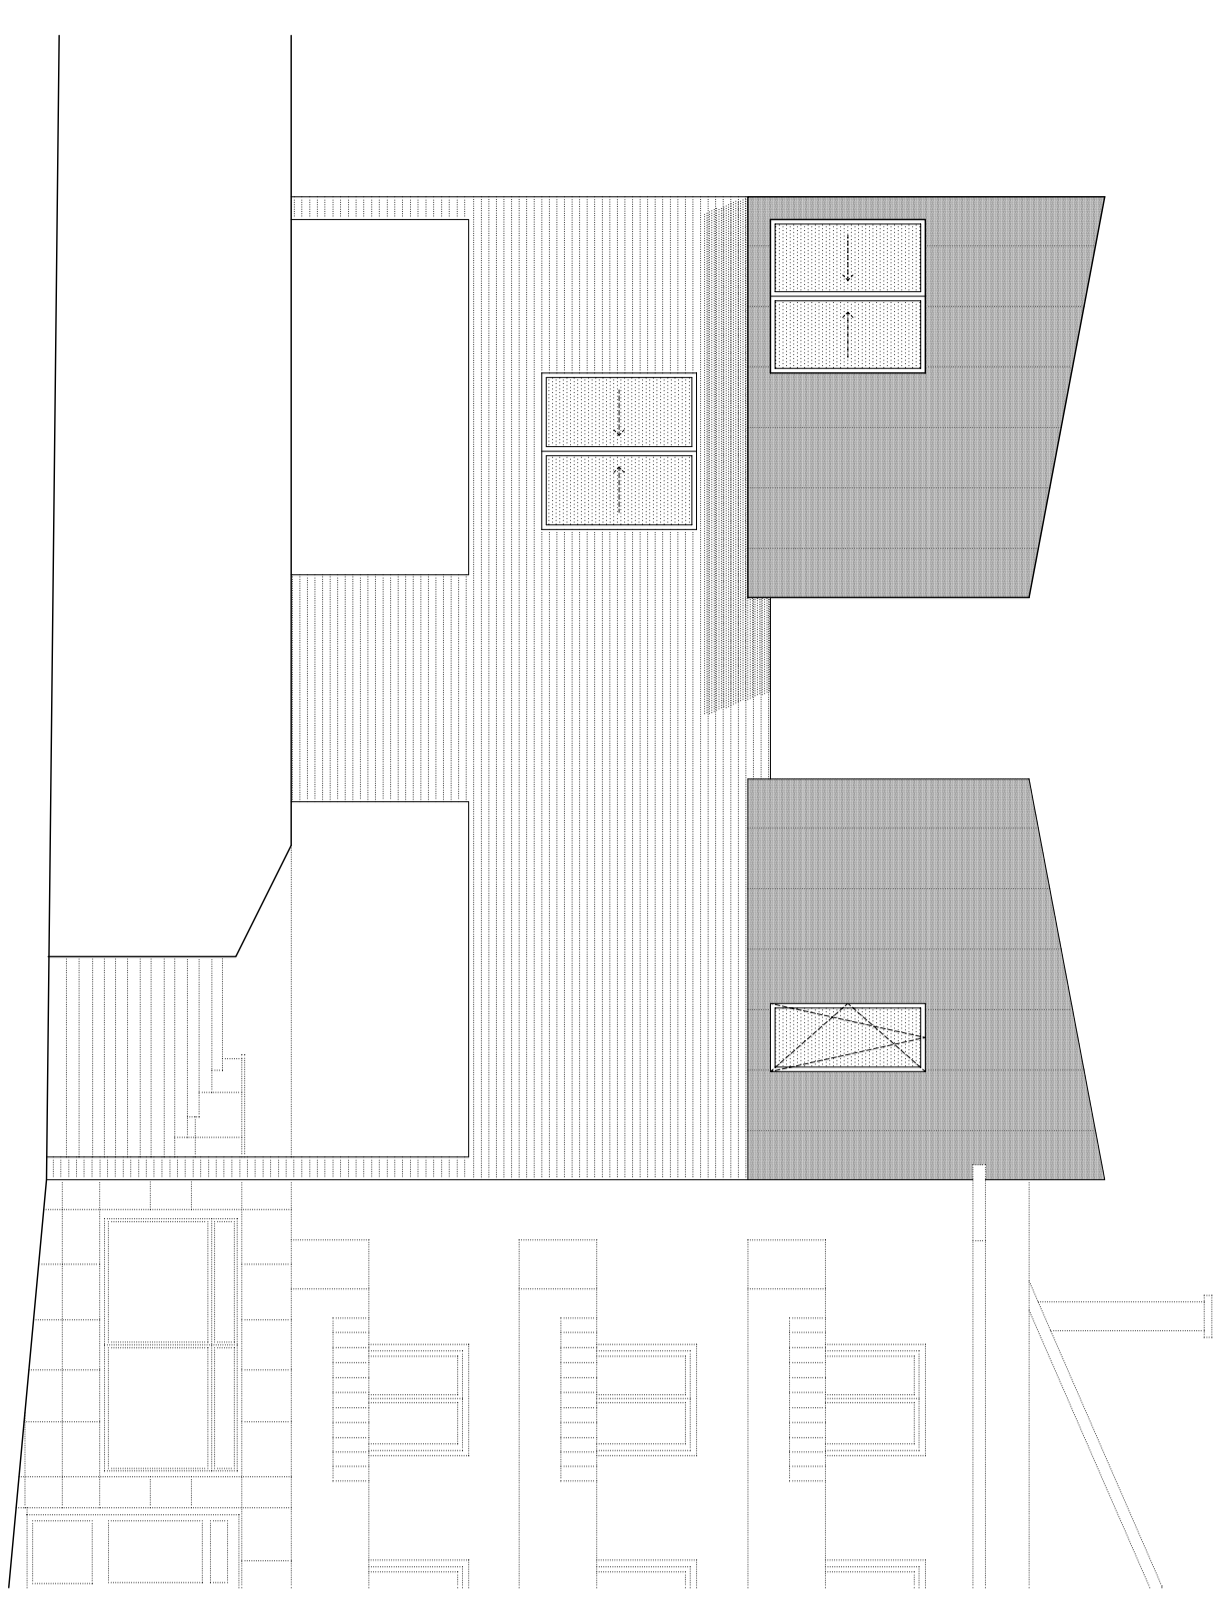


Alcáido Norte escala 1/100

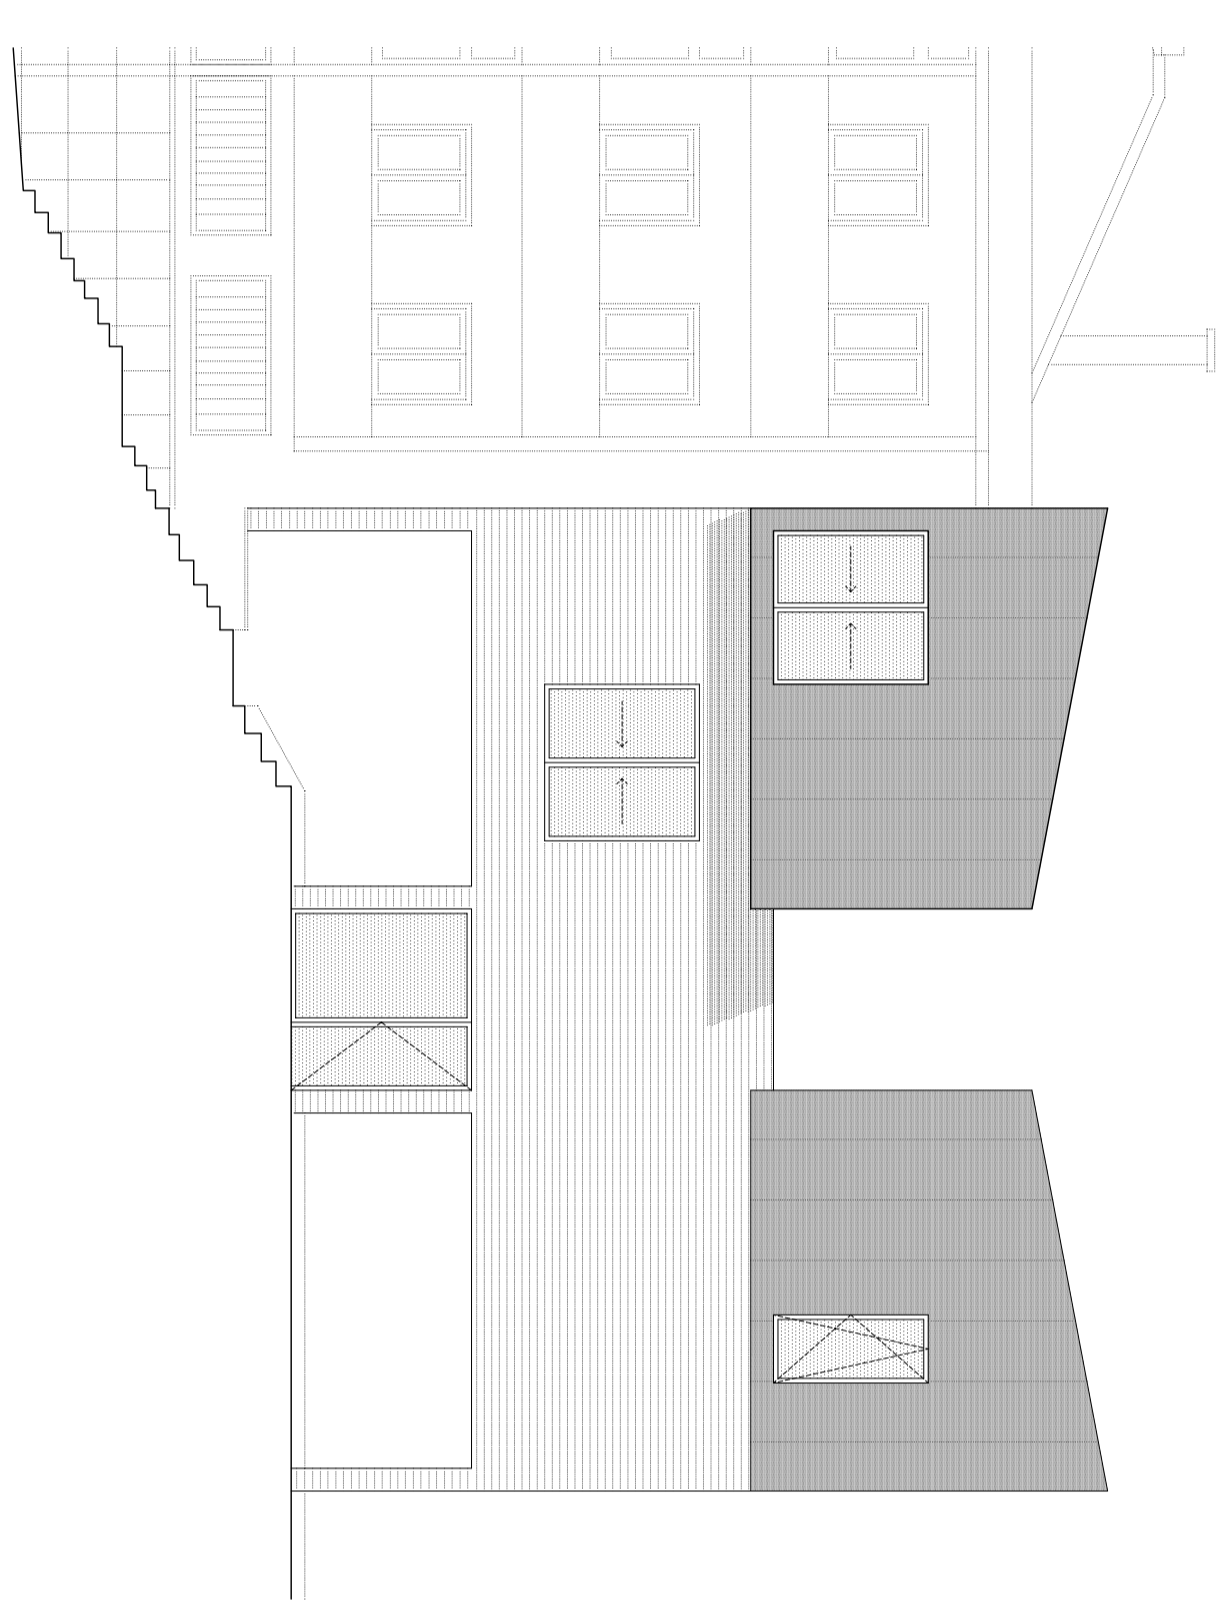

Alcáido Sur escala 1/100

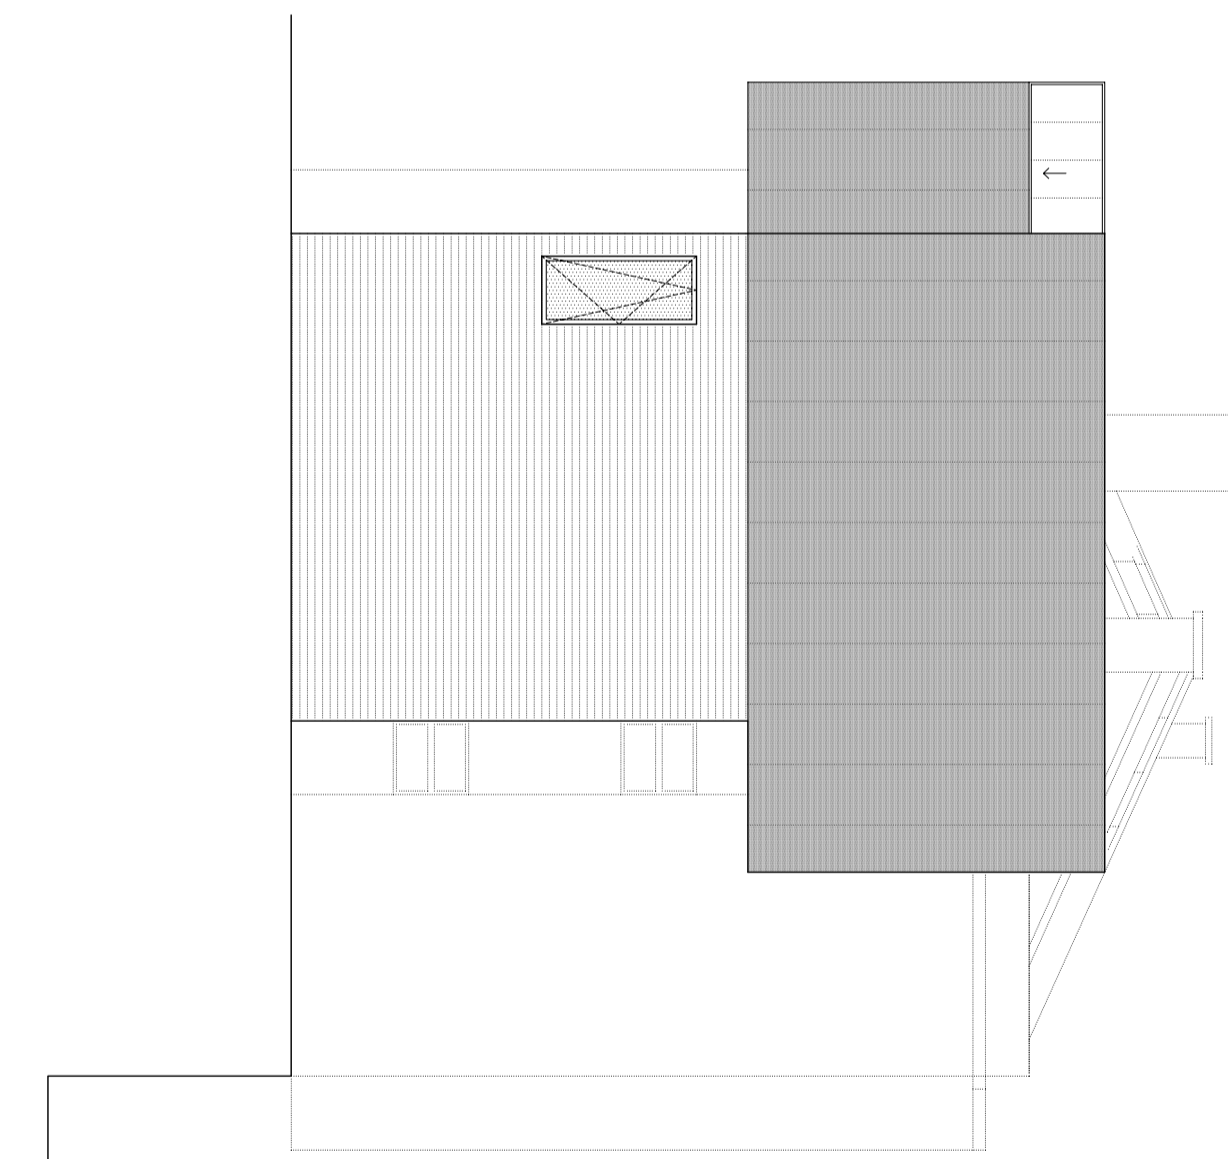

Alcáido Este escala 1/100

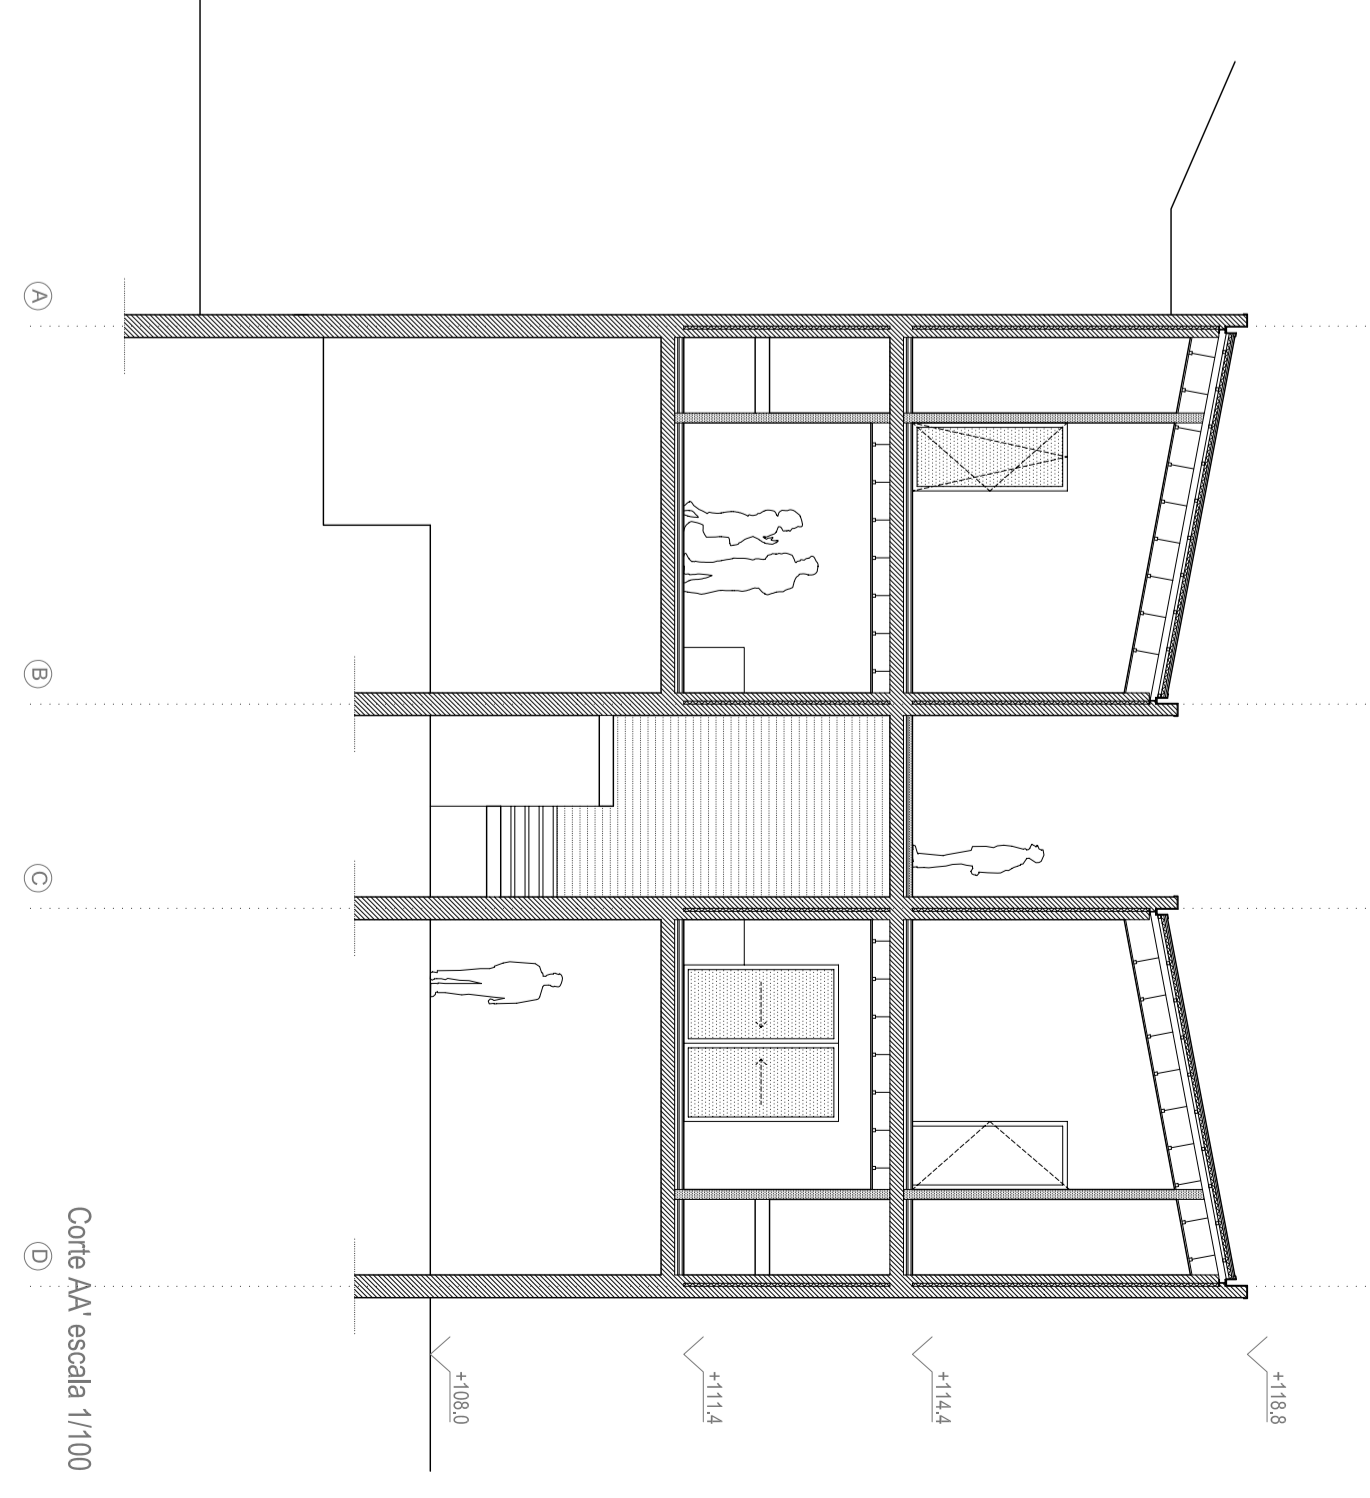

Corte AA escala 1/100