


Alçado Norte escala 1/100

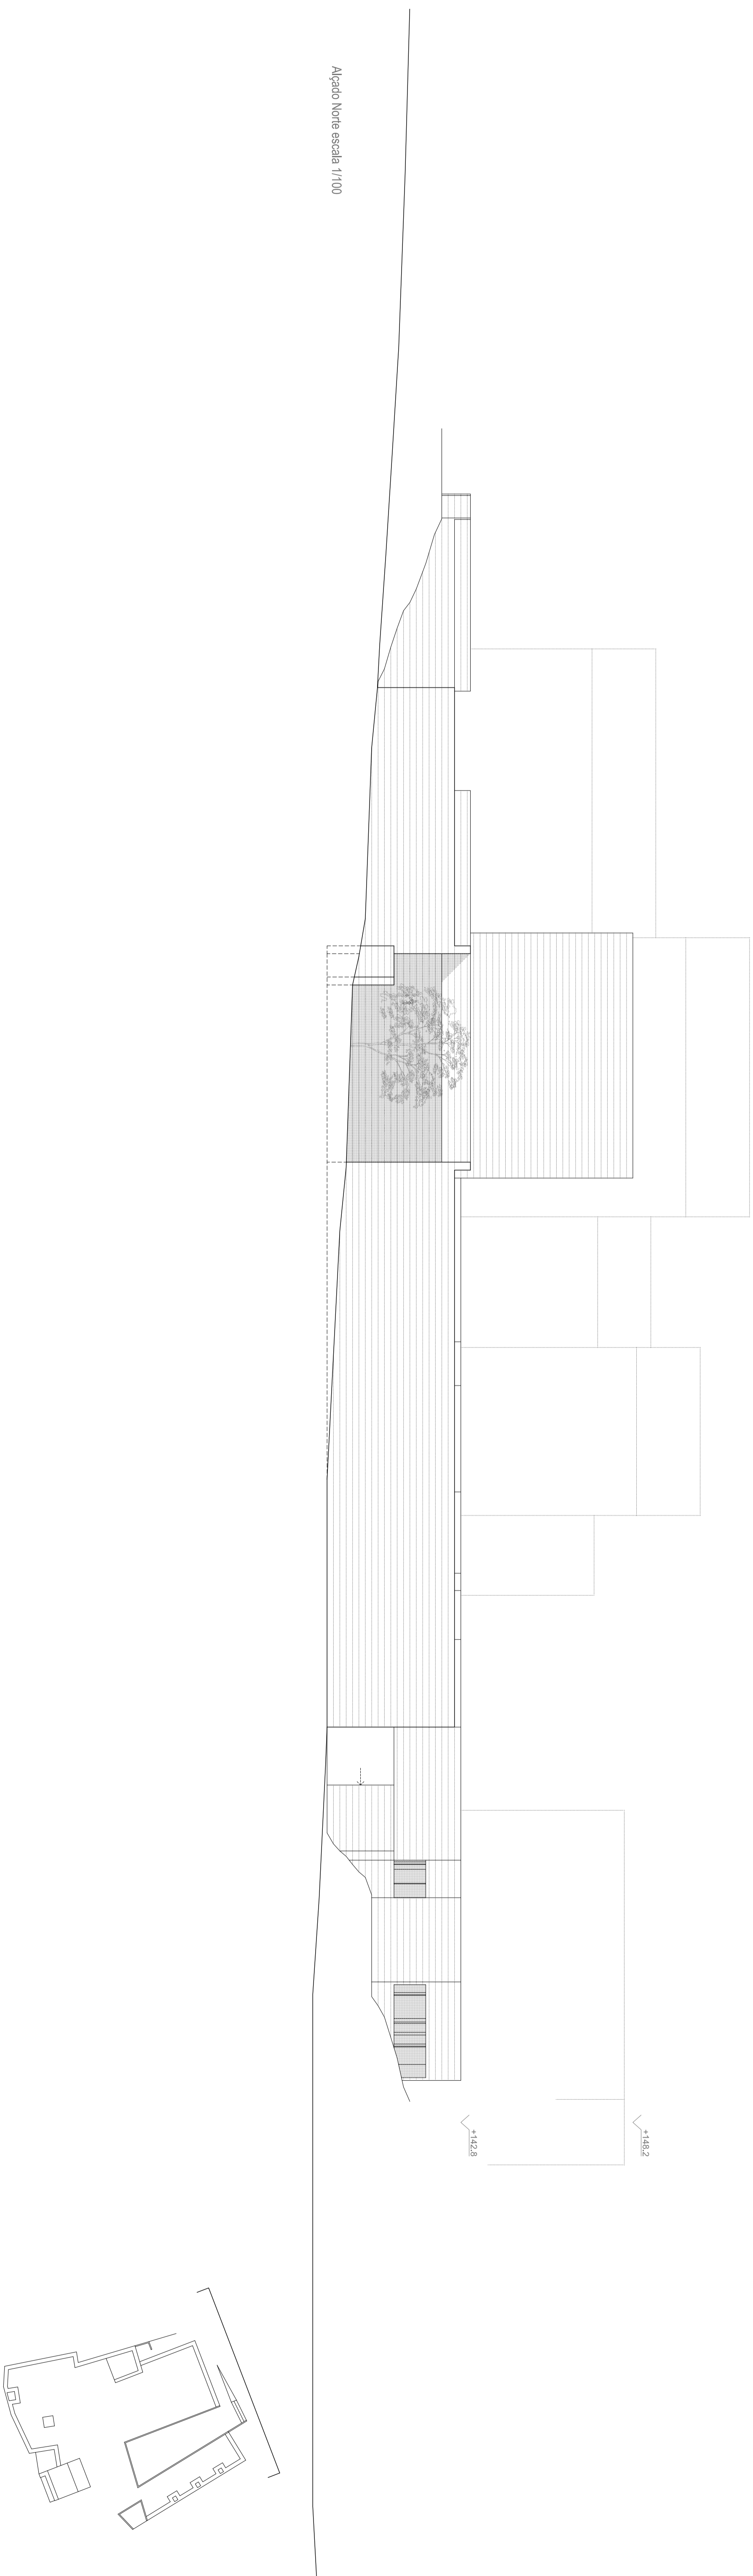

Alçado Sul escala 1/100

