




PLANTA COTA 1150

1- Rabanca 2- Cabe de Segurança 3- Mercado (produtos hortícolas, peixe) 4- Tórculos 5- Zona de embalagem e preparação de alimentos

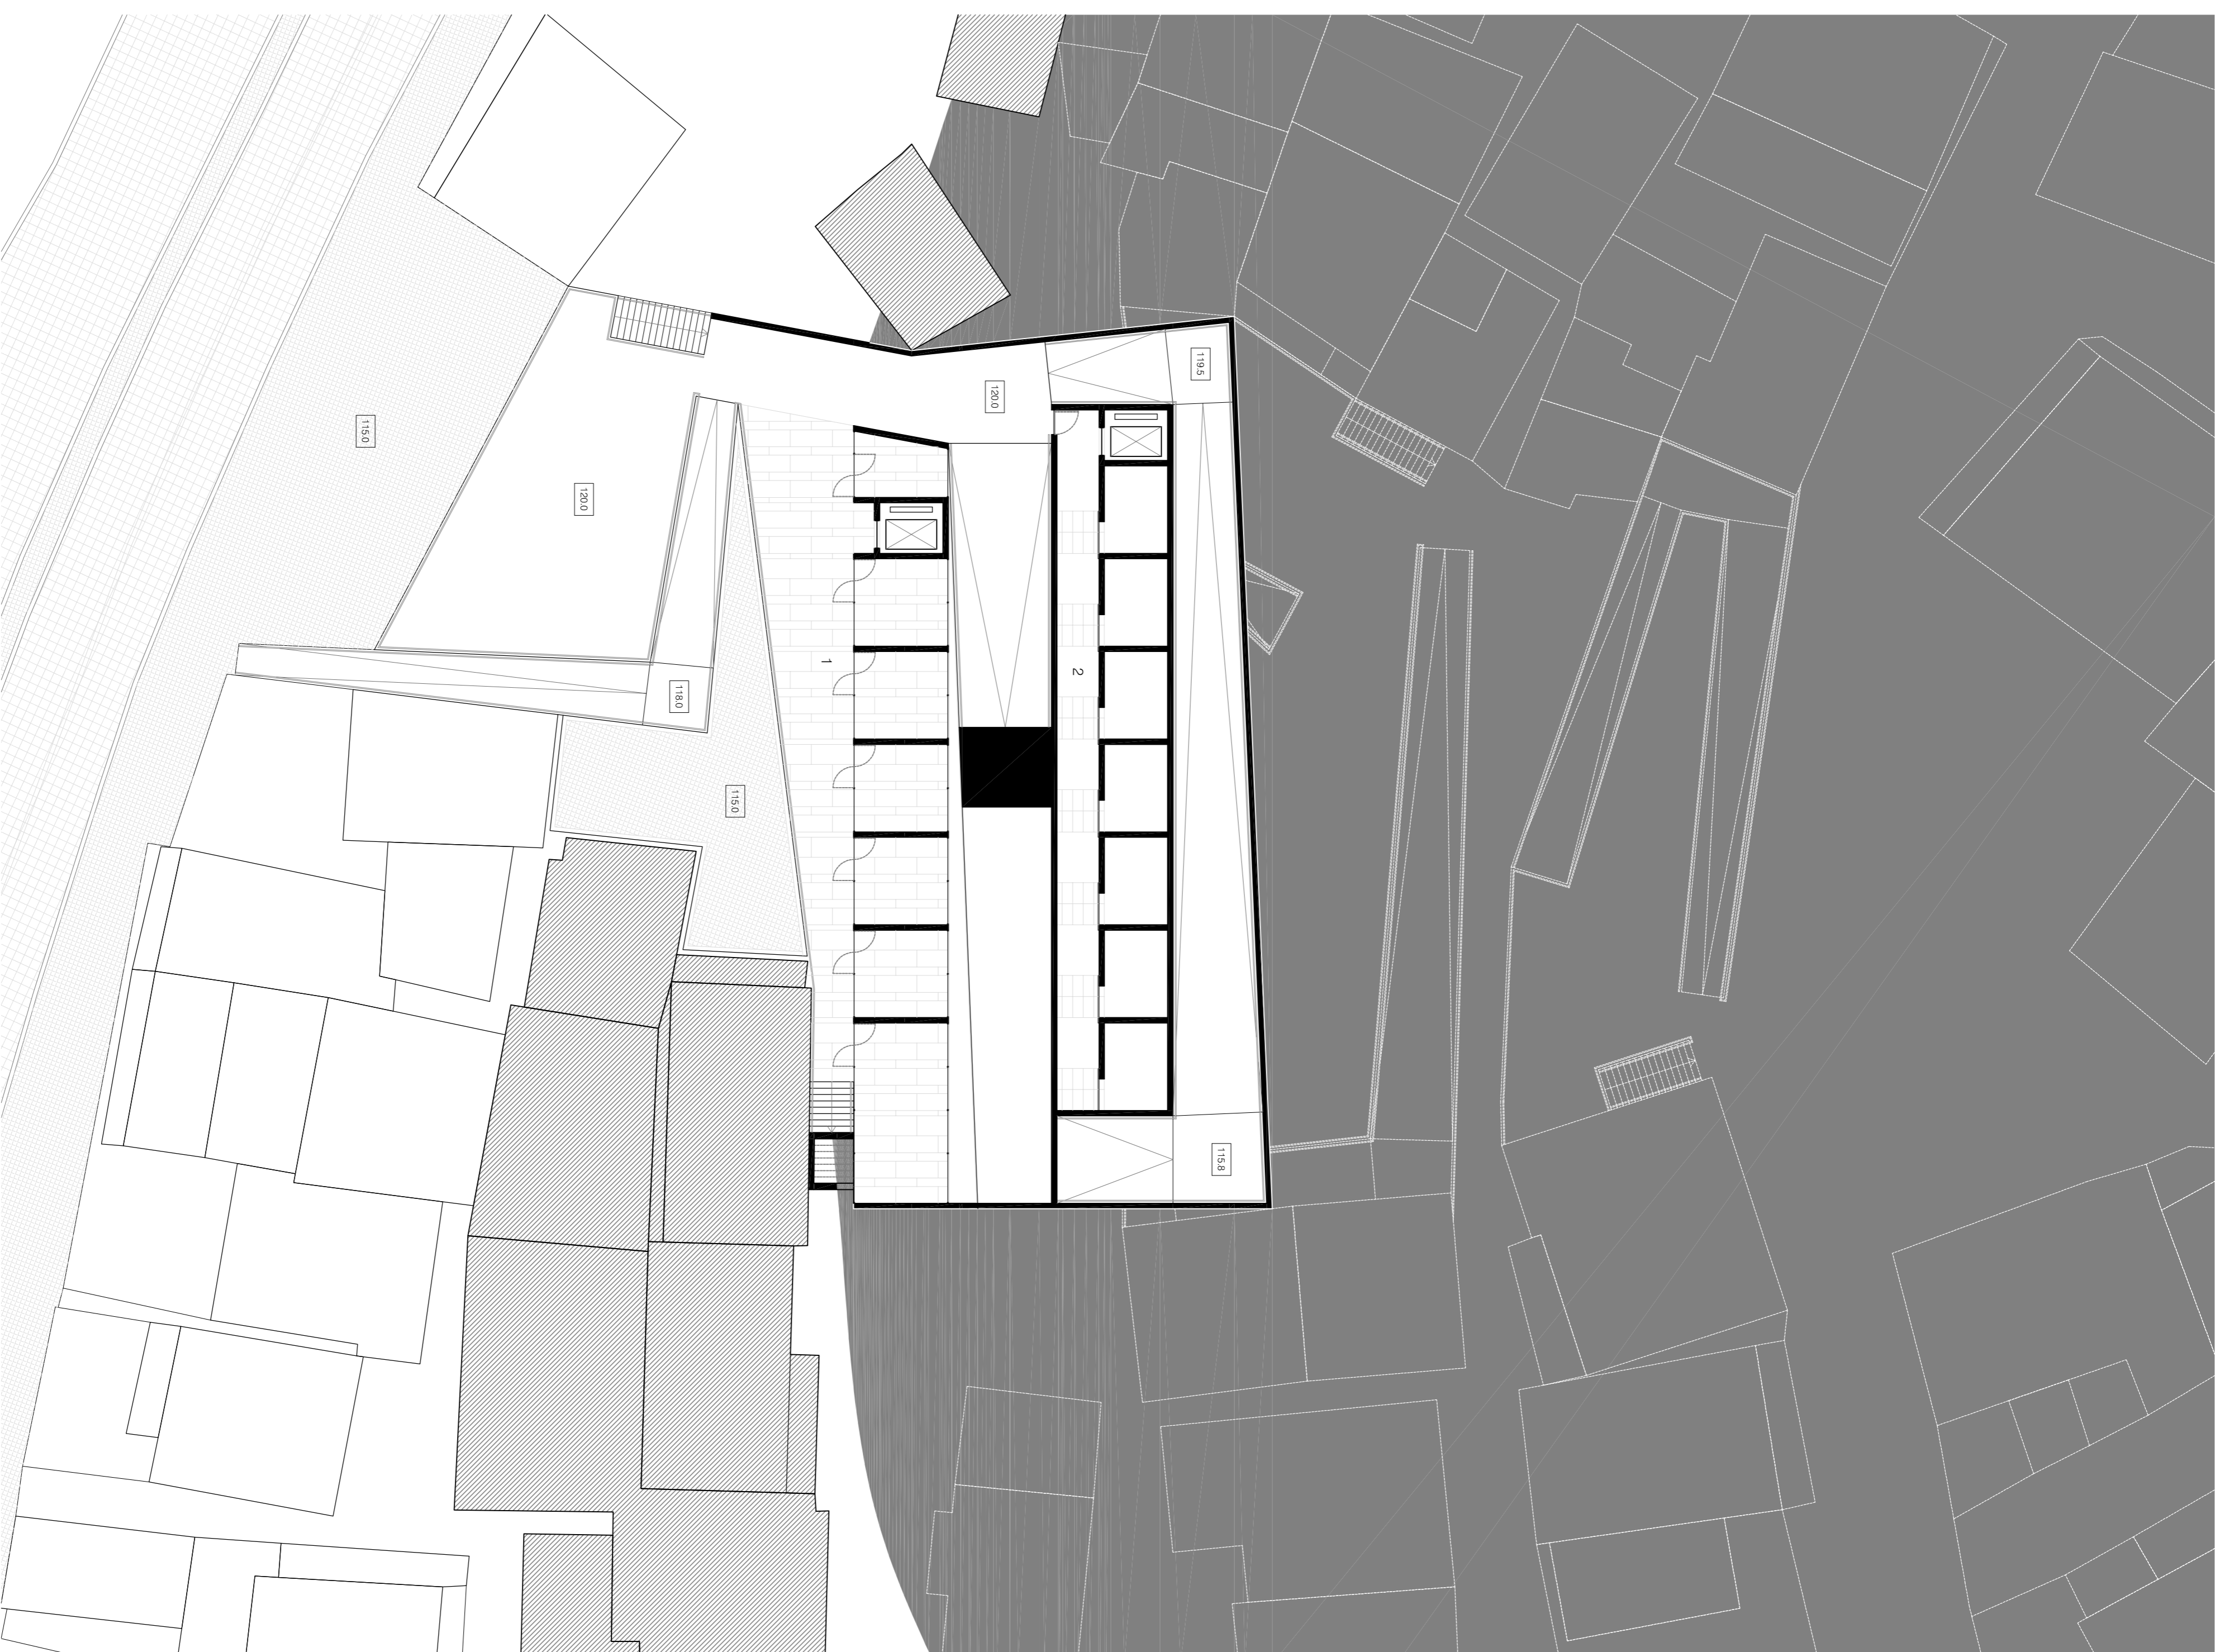

PLANTA COTA 1200

1- Loja de venda a retalho 2- Armazém

