

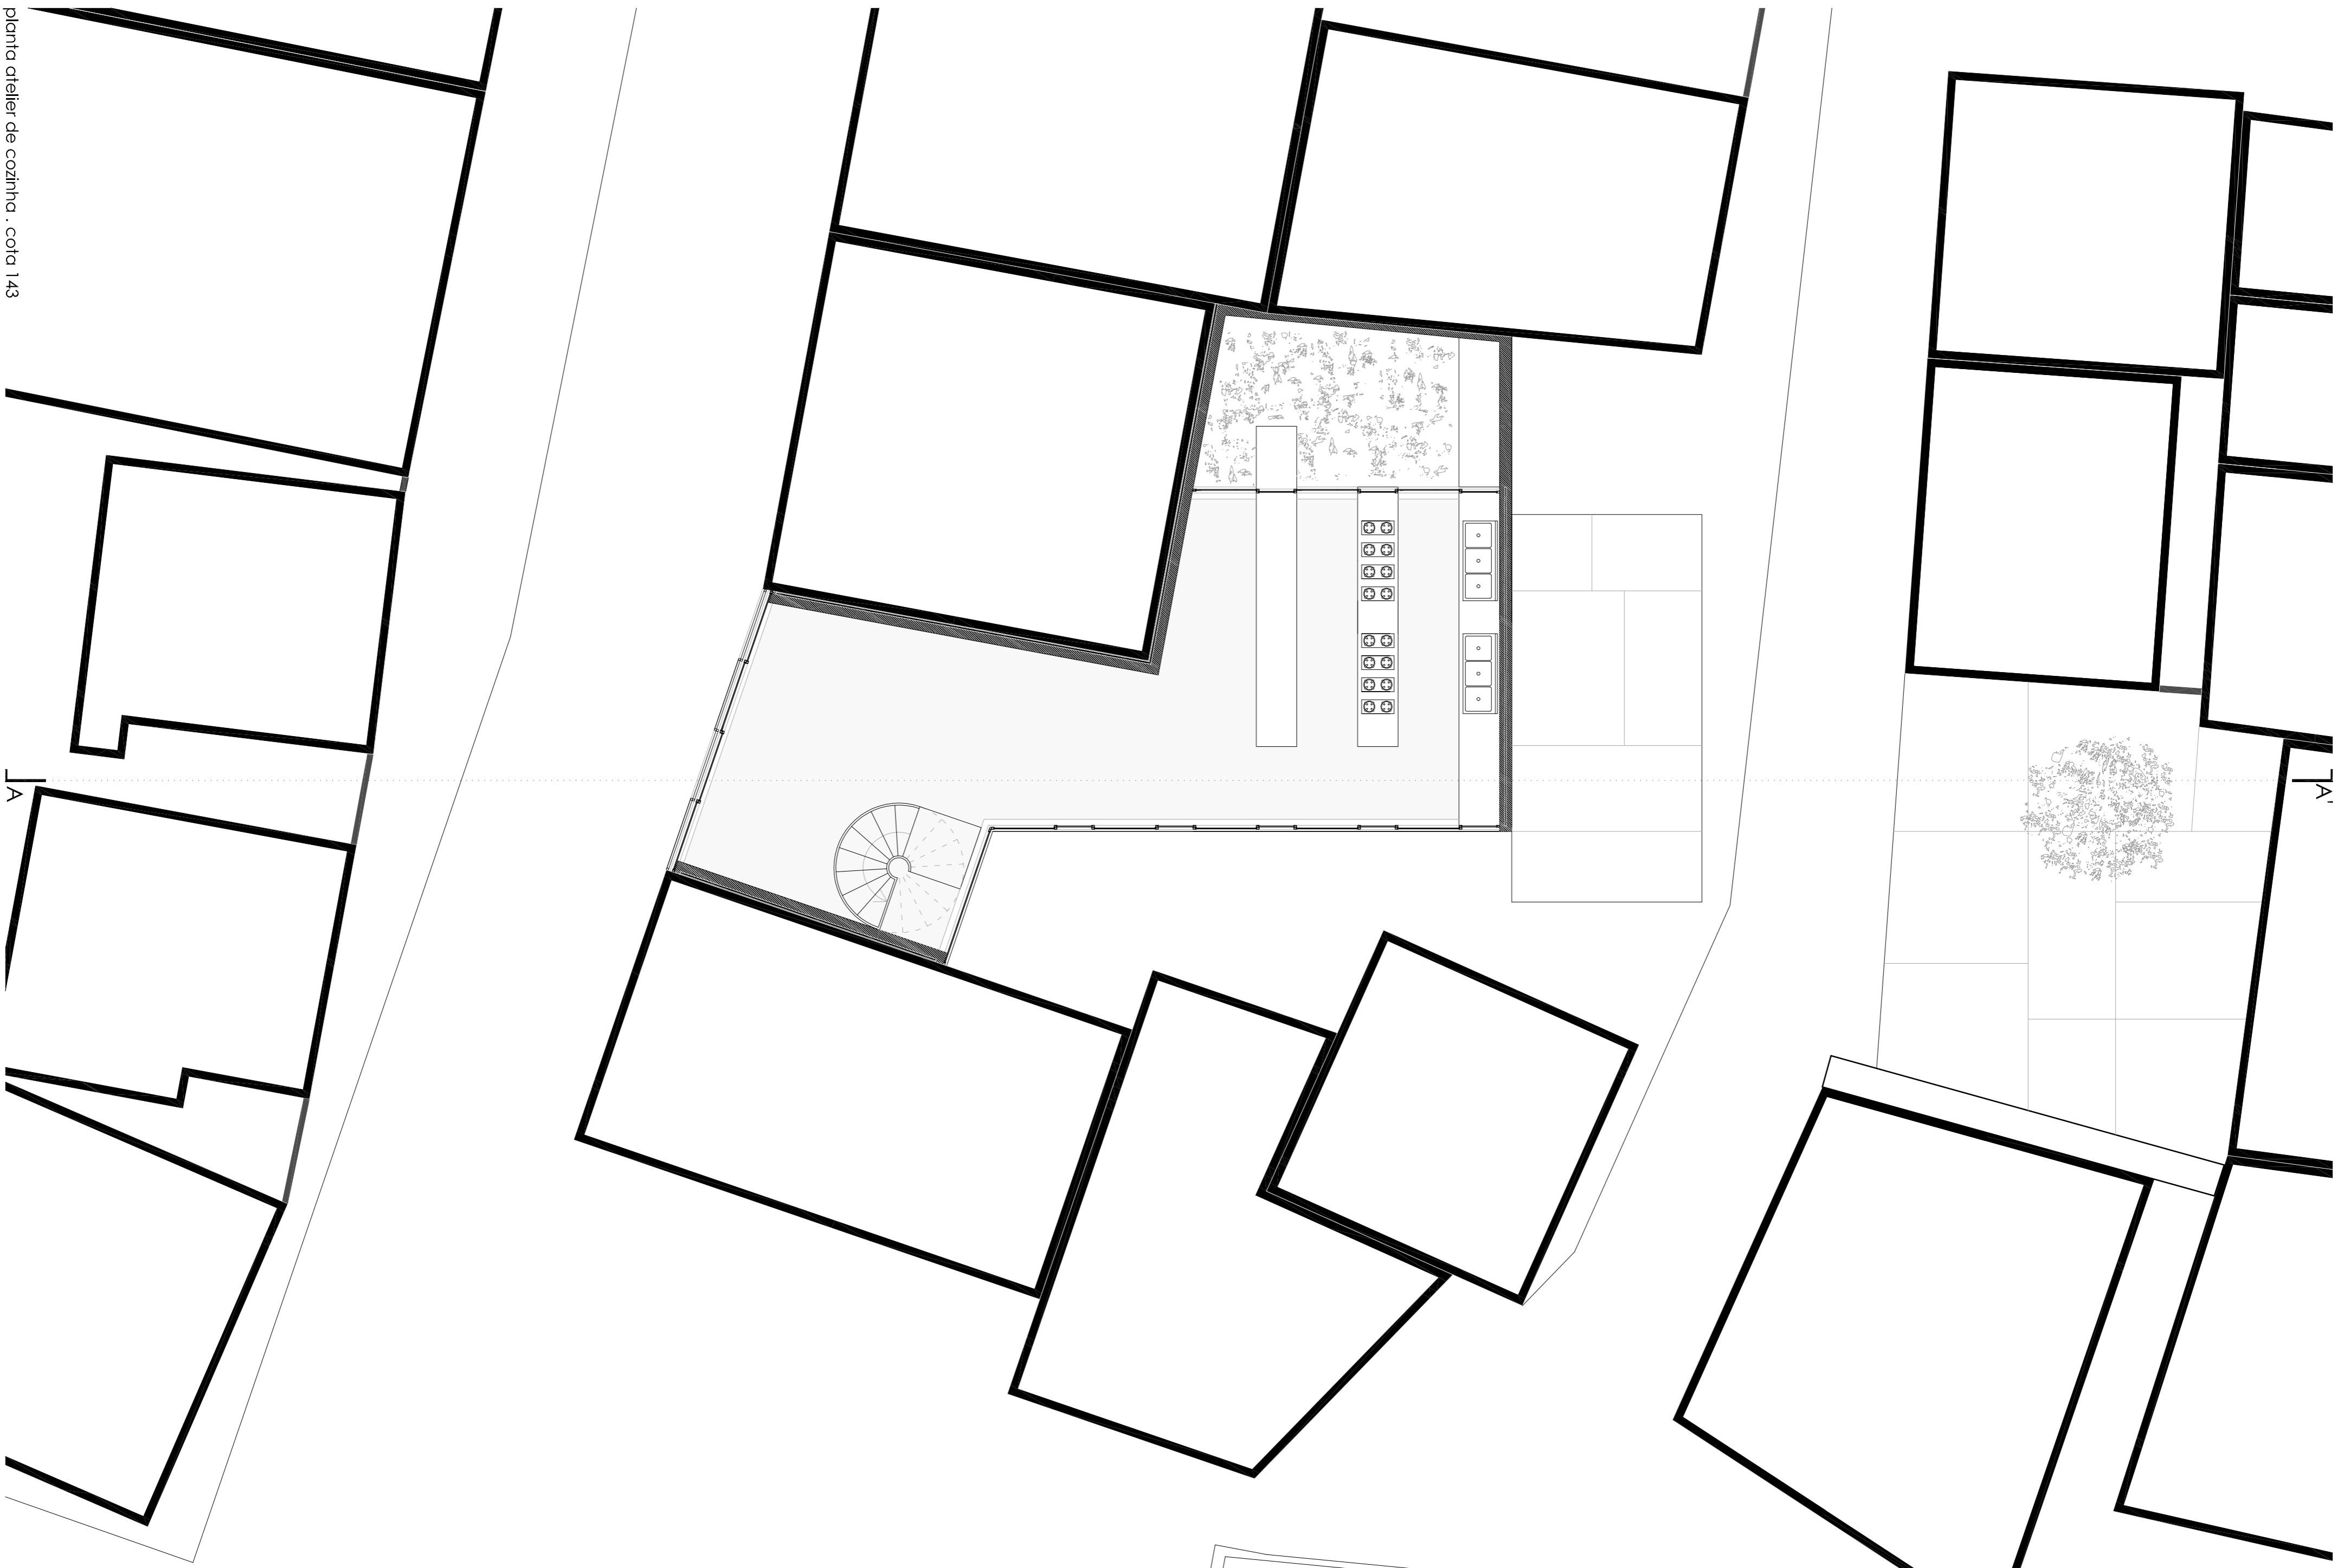


planta atelier de cozinha . cota 143

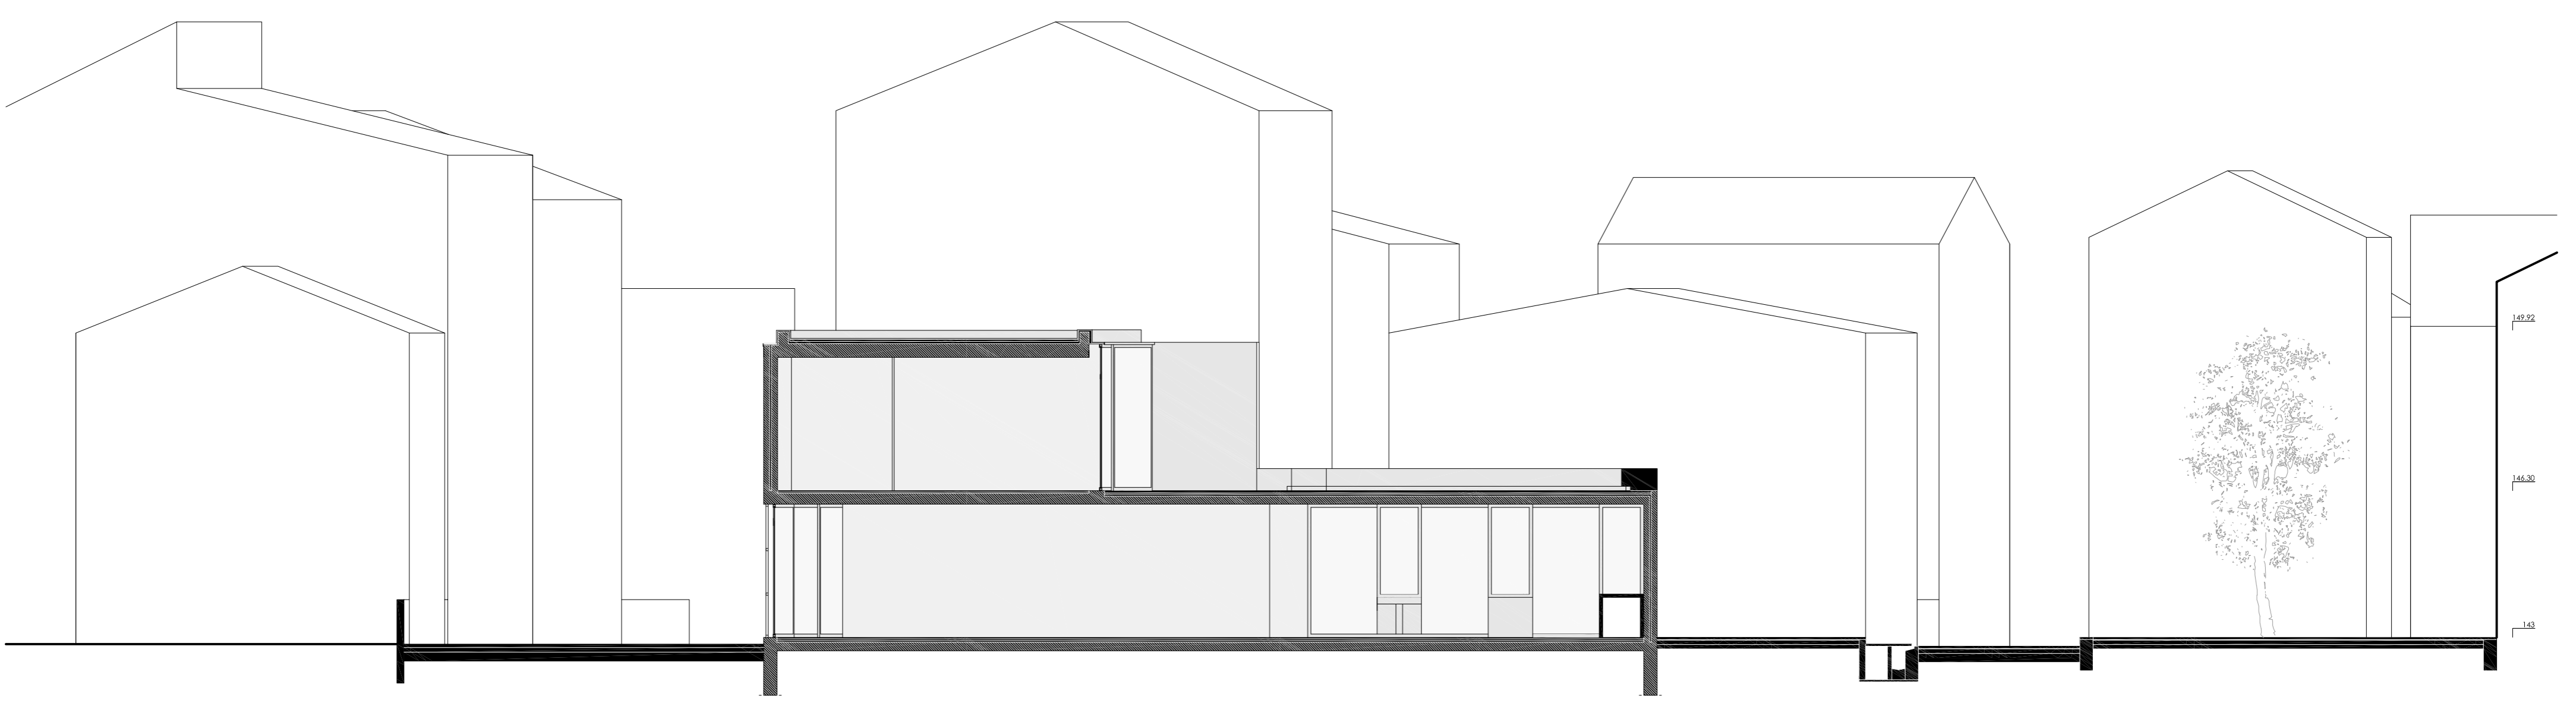

planta atelier de cozinha . cota 143

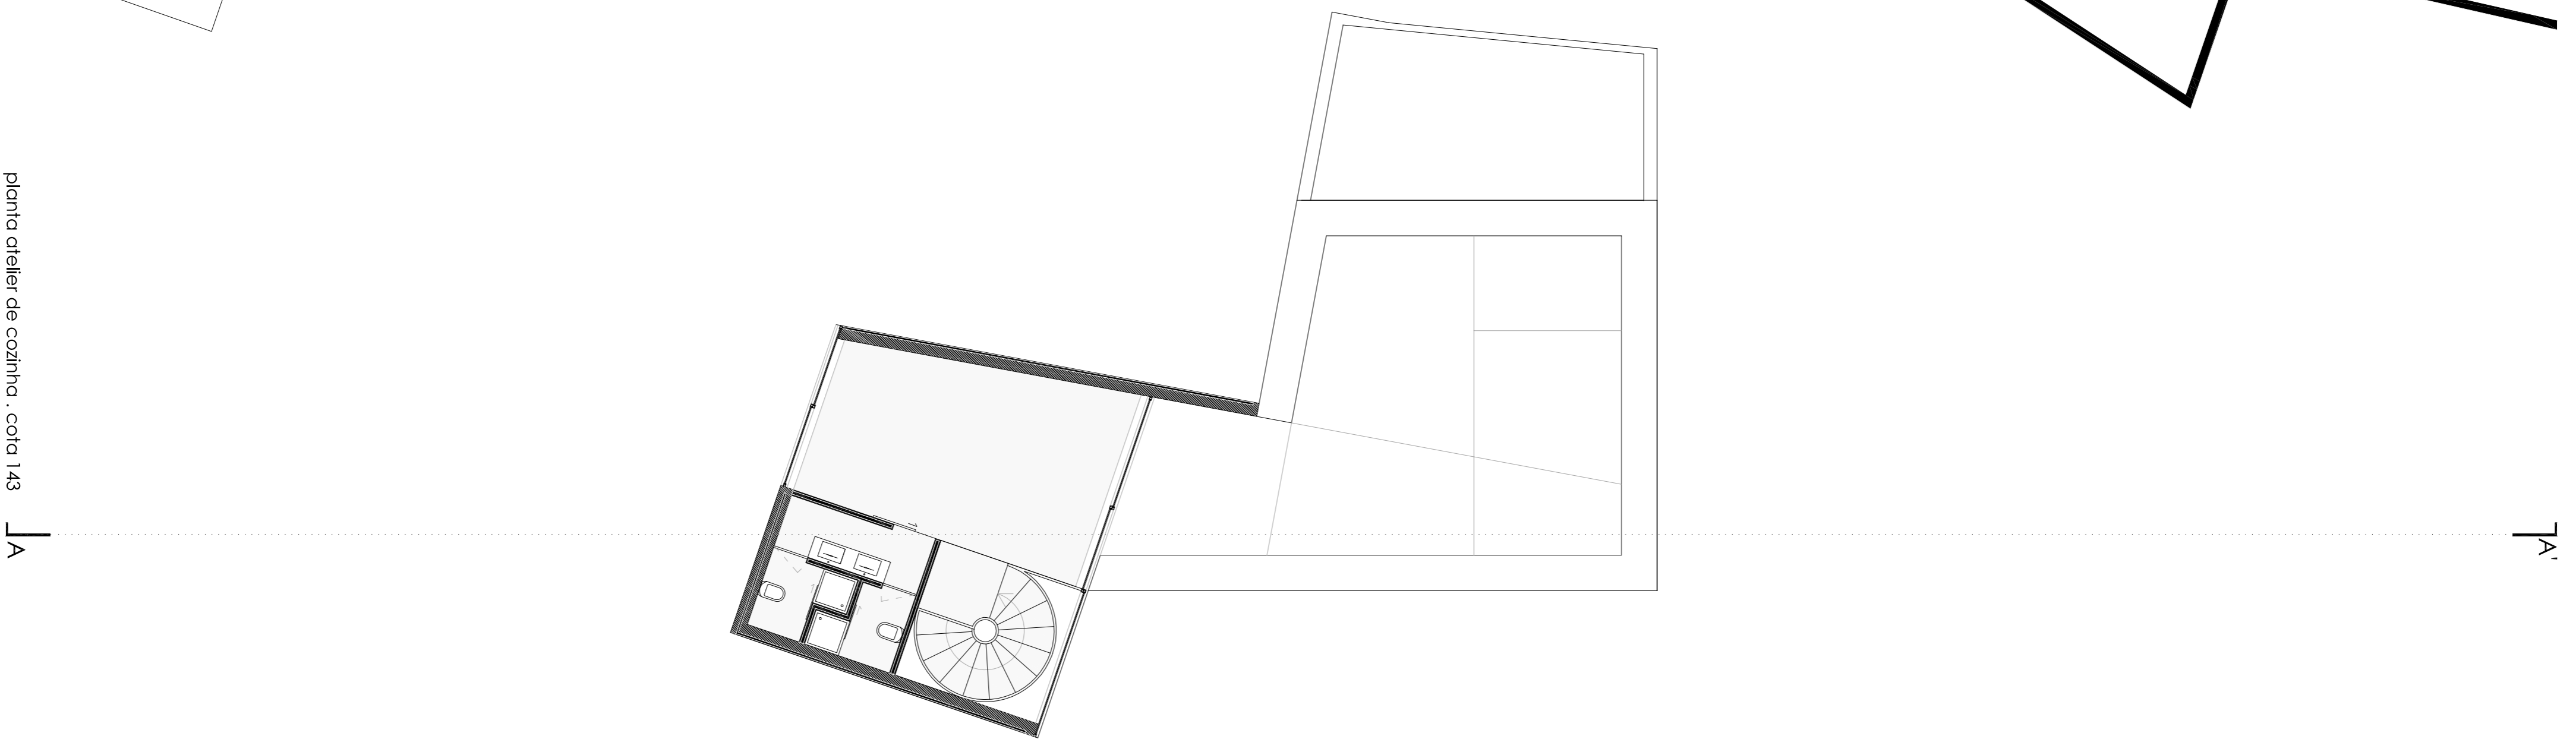

corte A

ATELIER CULINÁRIA
 escala 1:100

ISCE - IUL
 método integrado em arquitetura
 projeto final da arquitetura
 2011

BRUNO FERREIRA

COVA DA MOURA
 infra-estrutura urbana
 espaço público
 mercado multi-cultural