


planta atelier de artes plásticas . cota 1:37

corte B

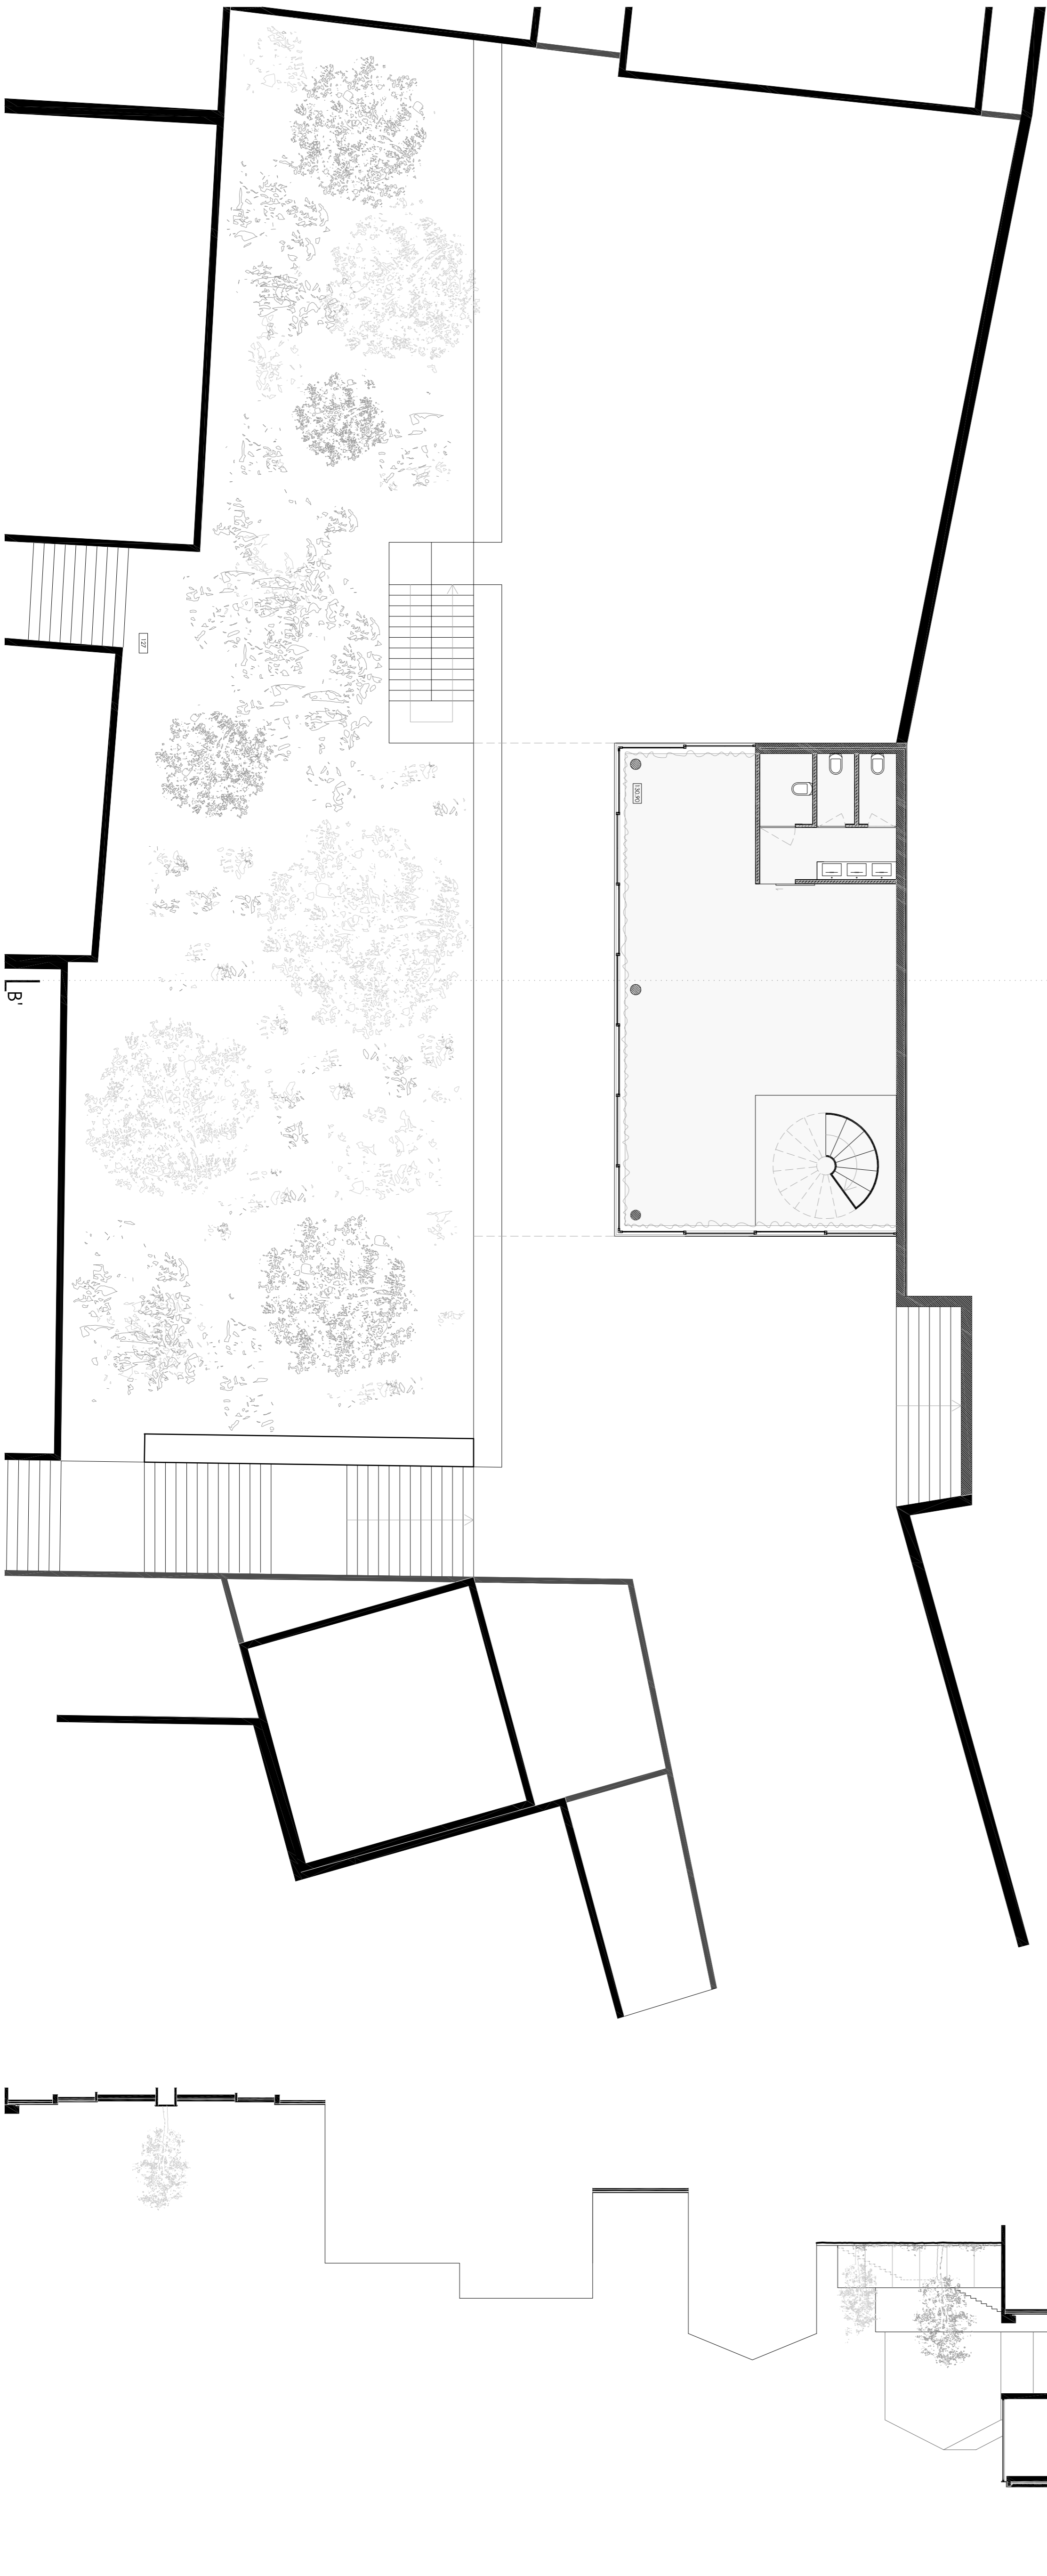

planta atelier de artes plásticas . cota 1:41