


planta zona cultural . cota 118

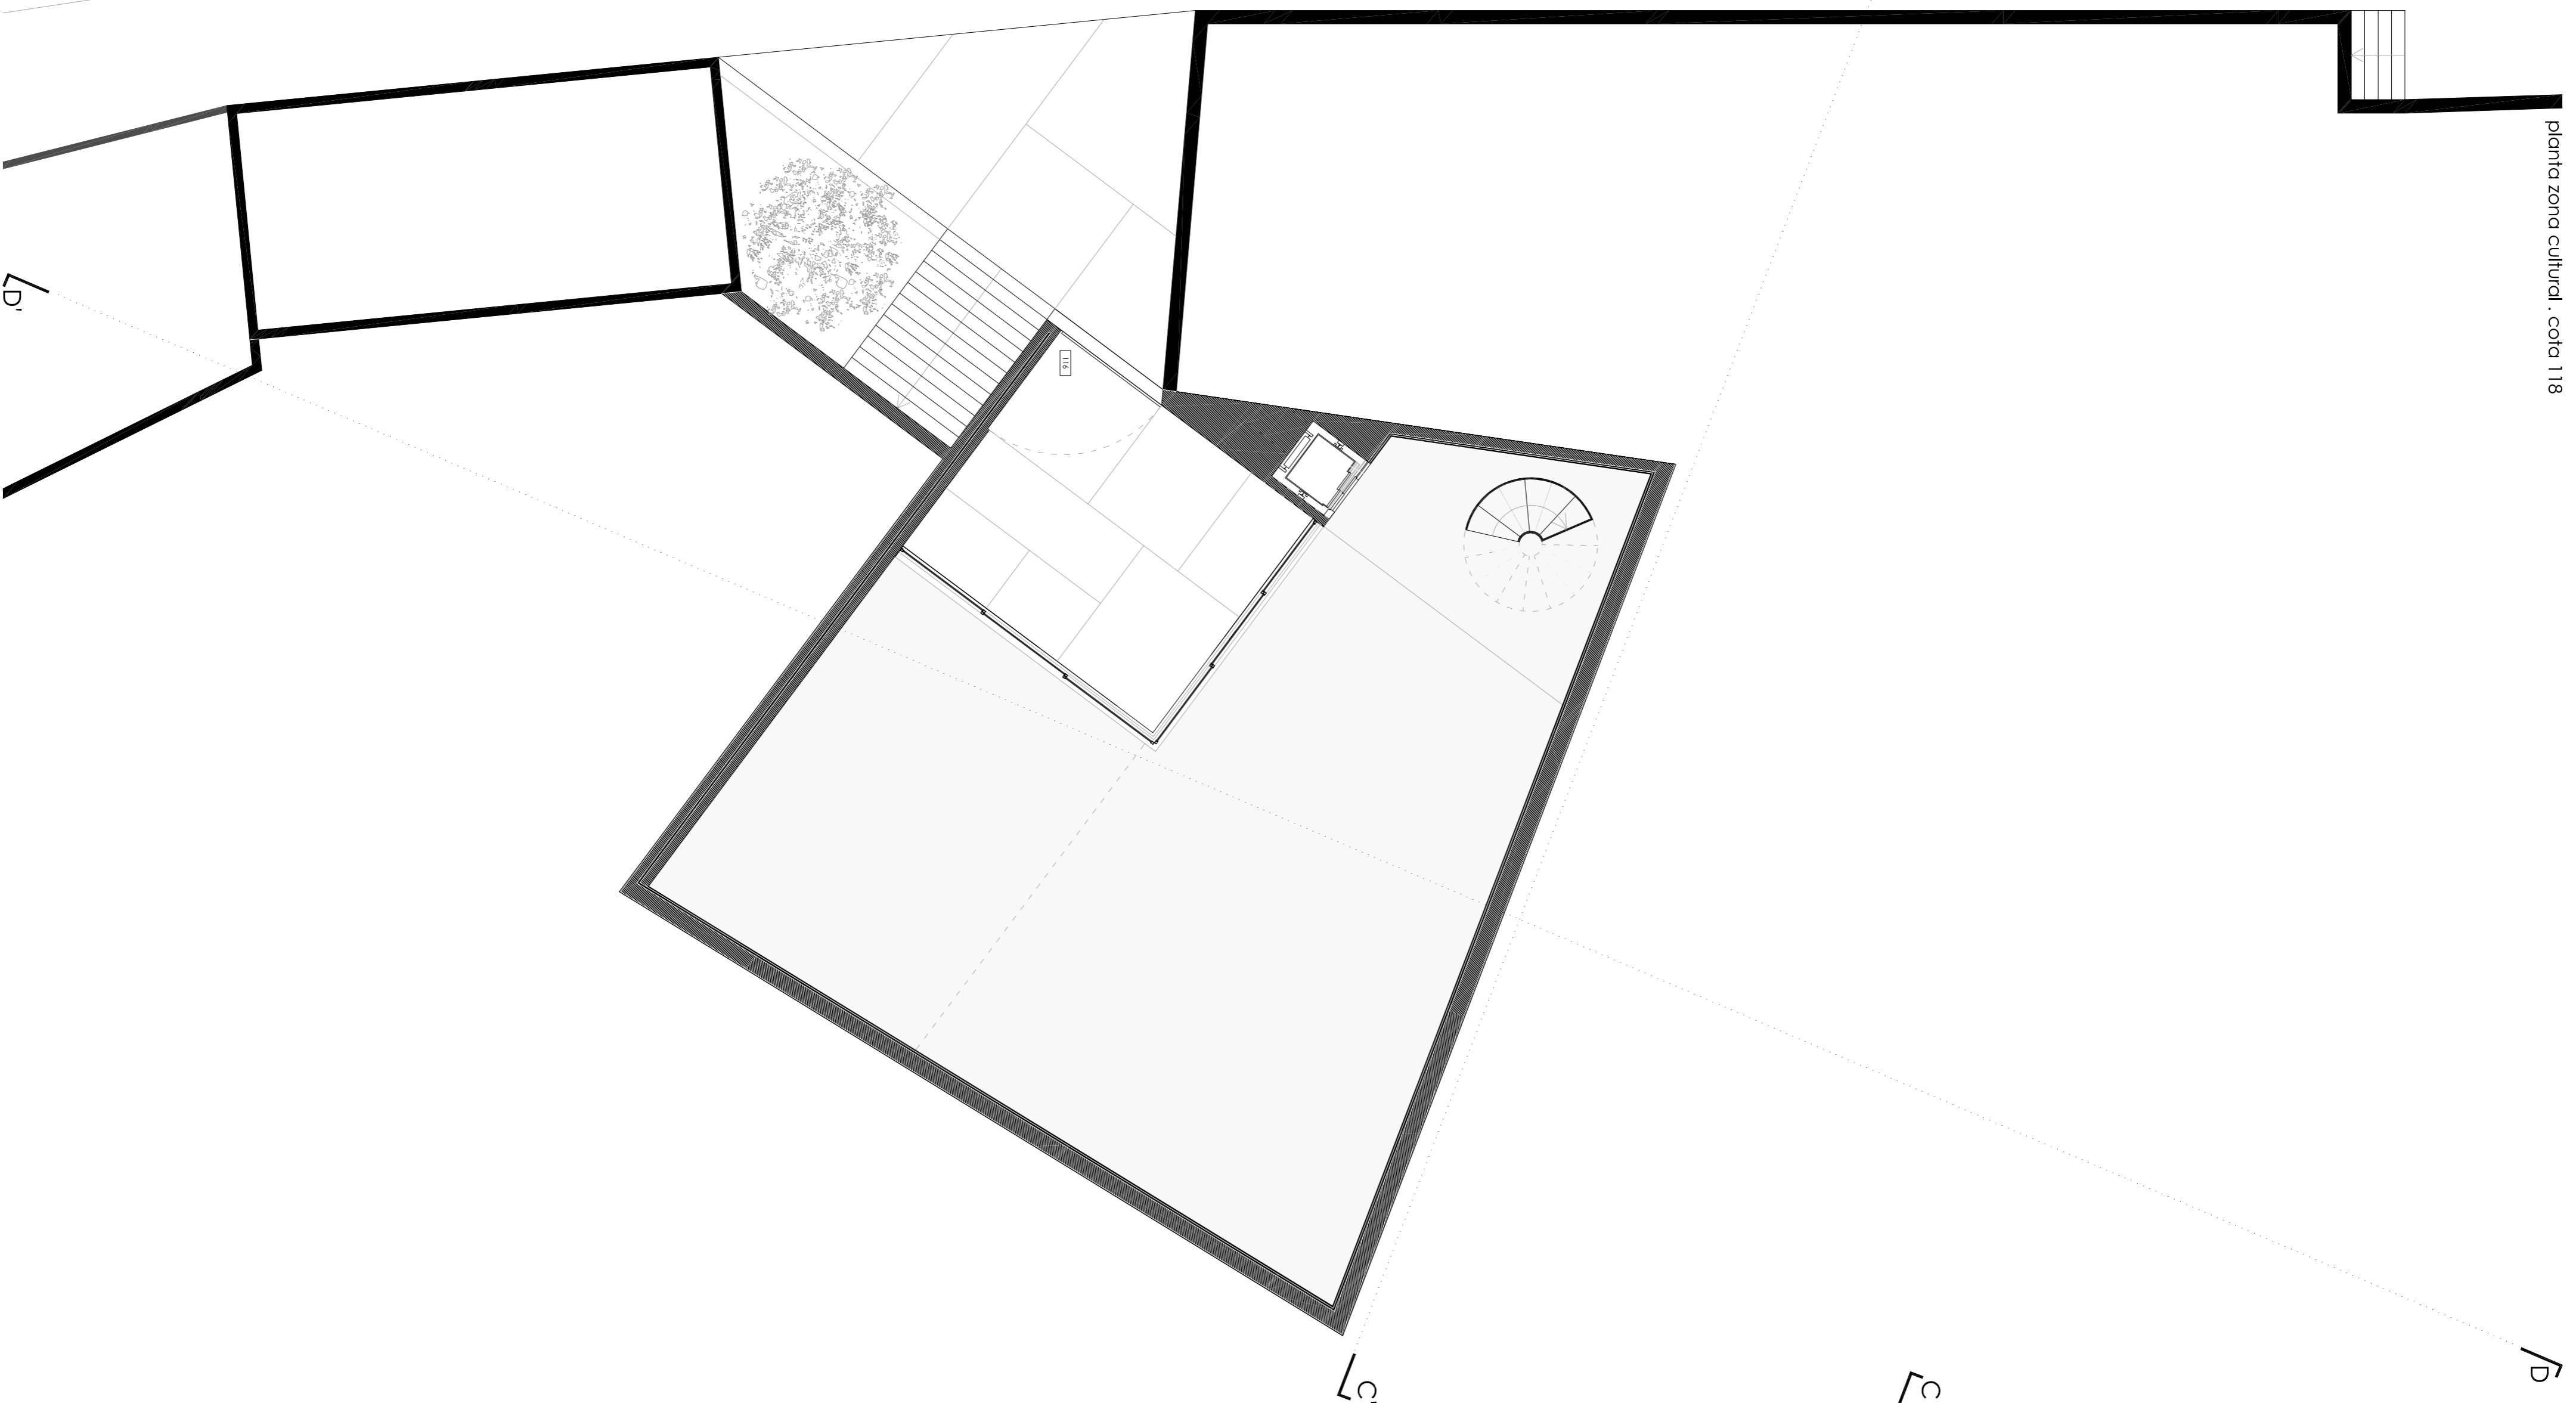

planta zona cultural . cota 123



ZONA CULTURAL
escala 1:100

ISCTE - IUL
mistério integrado em arquitectura
projeto final de arquitectura
2011

BRUNO FERREIRA

COVA DA MOURA
infra-estrutura urbana
espaço público
mercado multi-cultural