


planta côca 108

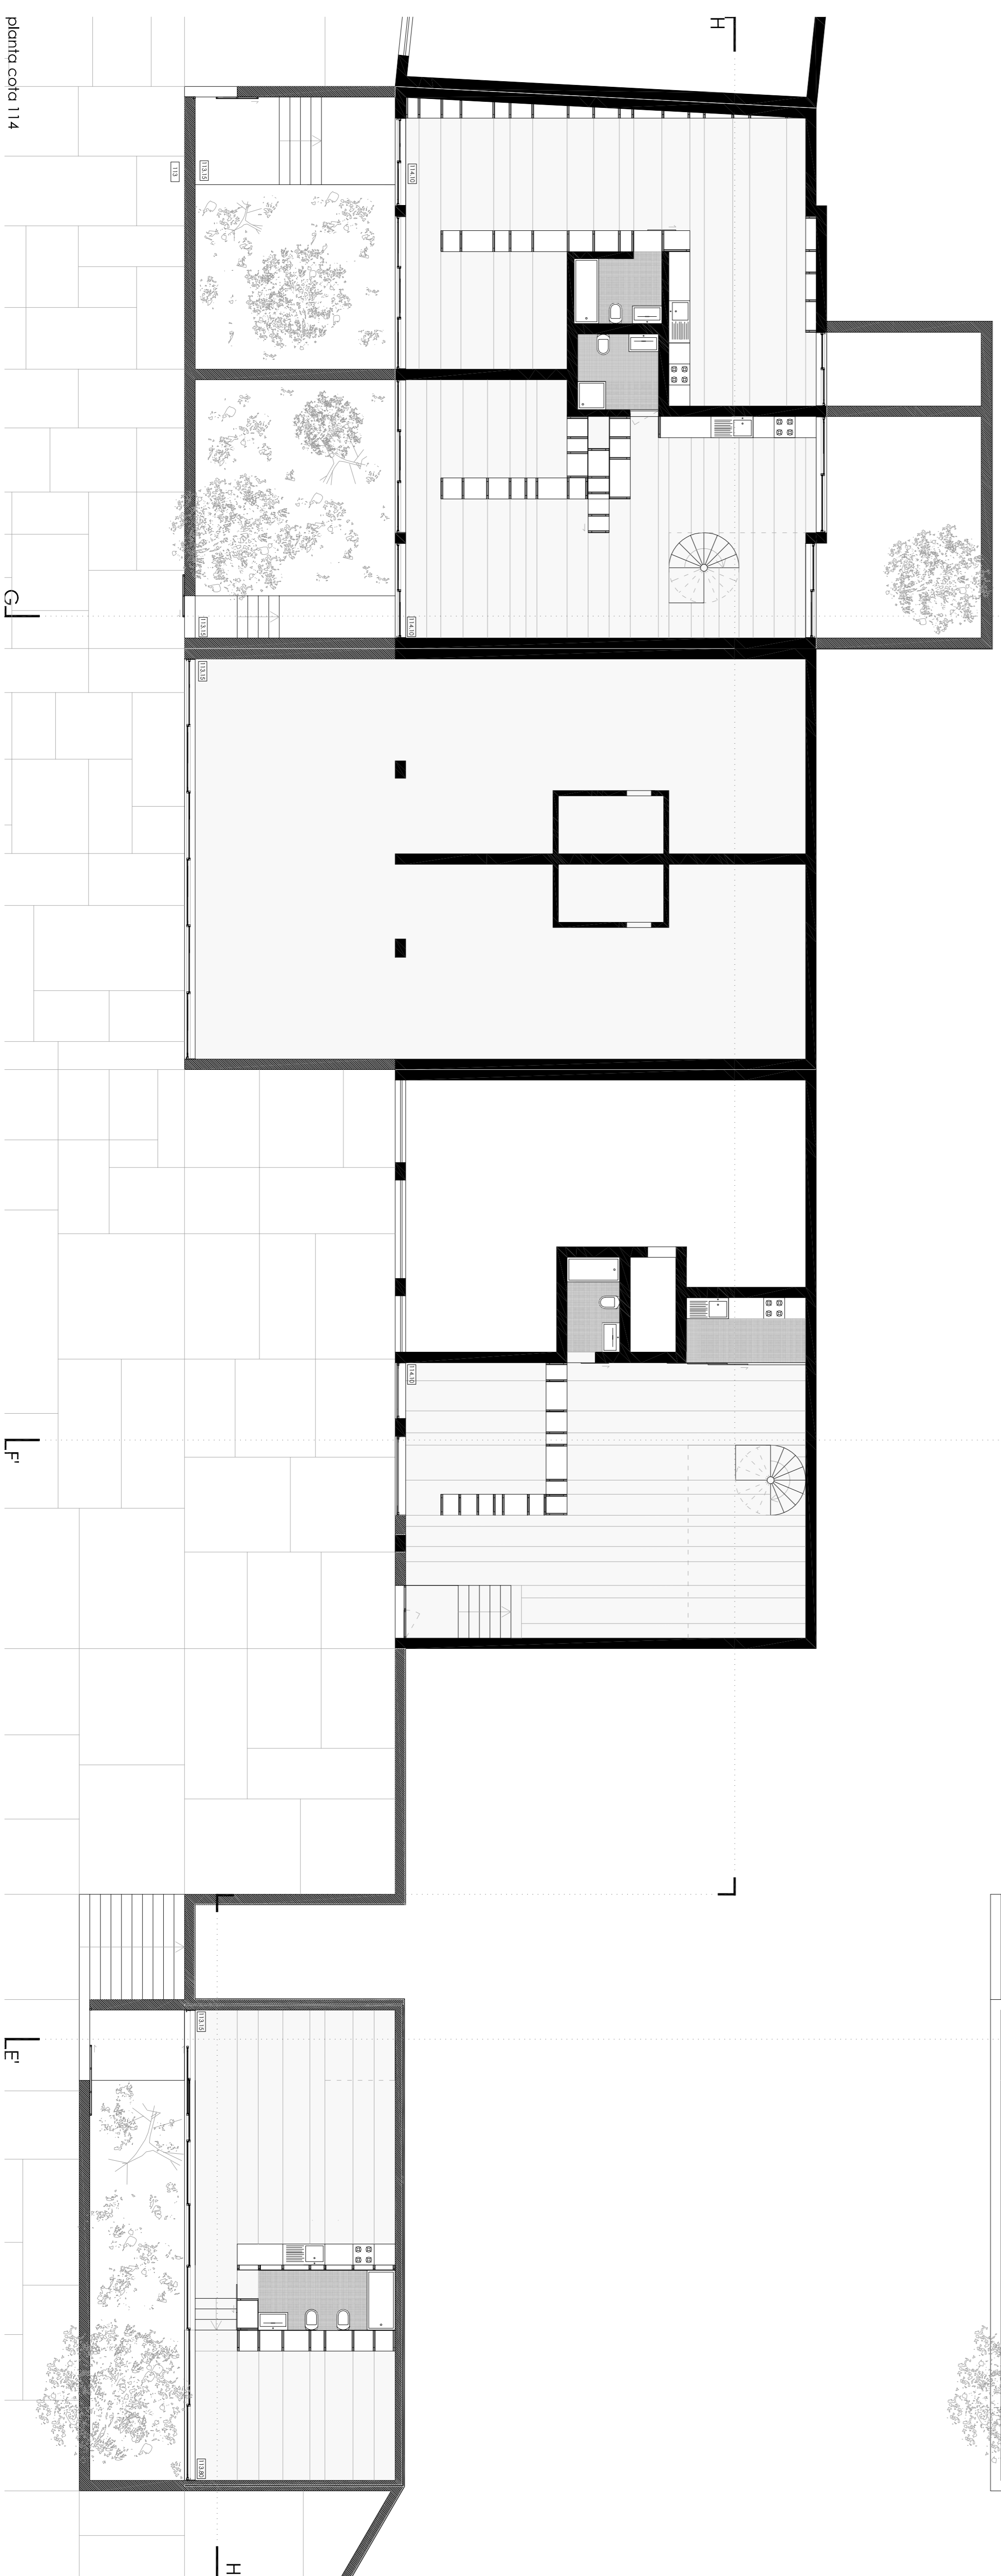

planta côca 114

LOTE 02, 03, 04 e 05
 escala 1:100

ISCE - IUL
 método integrado em arquitetura
 projeto final de arquitetura

BRUNO FERREIRA

DEZcasas
 buraca