


Habitação A - Corte A5 - Escala: 1/200

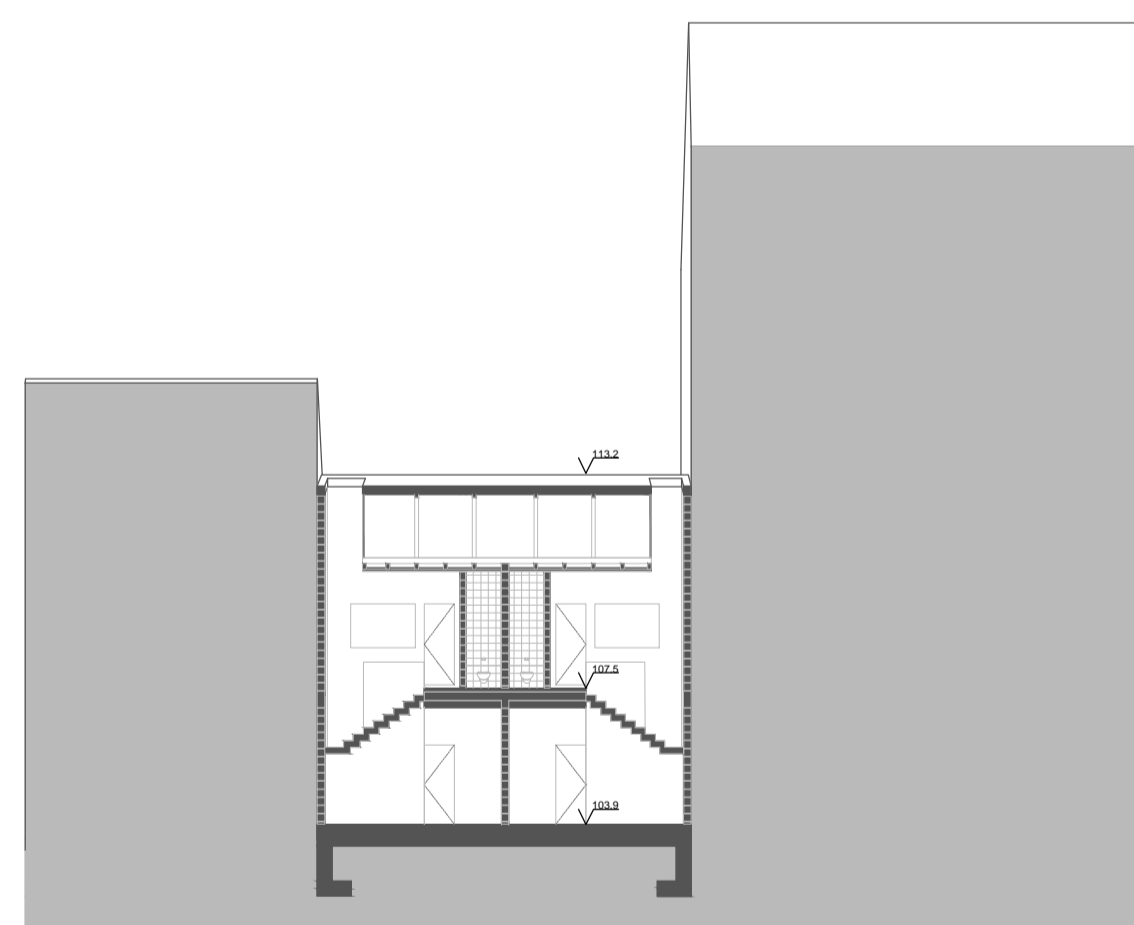

Habitação B - Corte B7 - Escala: 1/200