



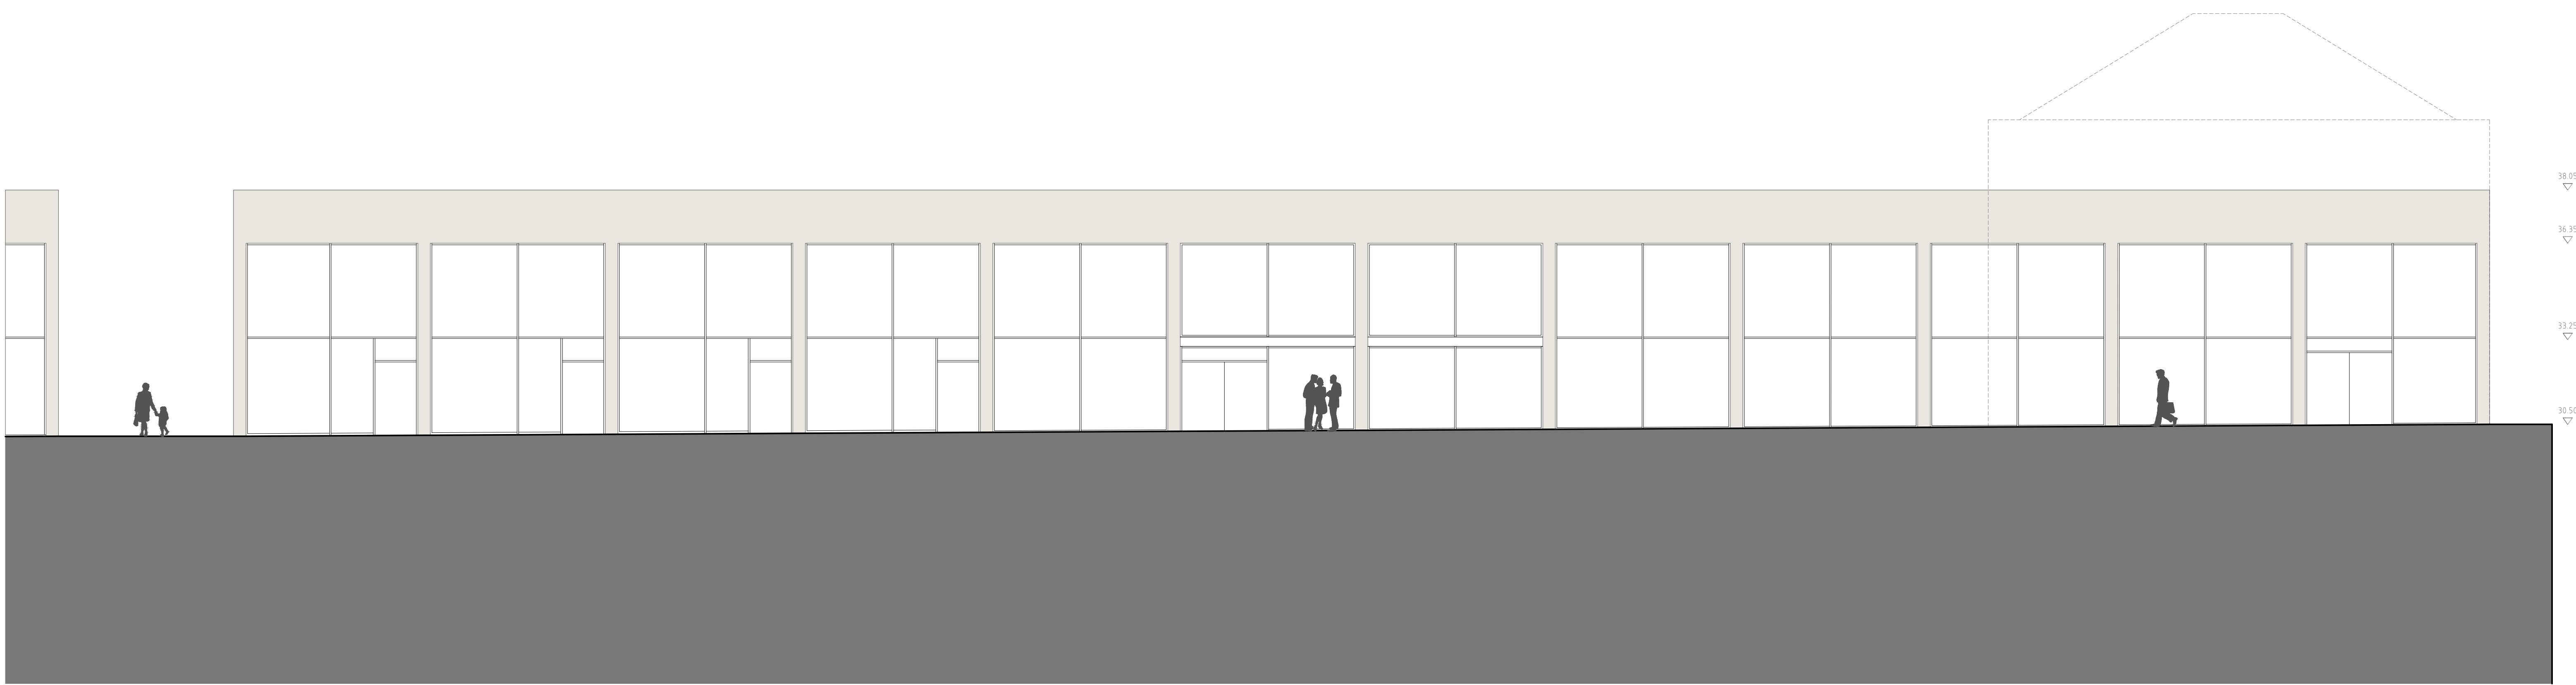

ALÇADO ESTE

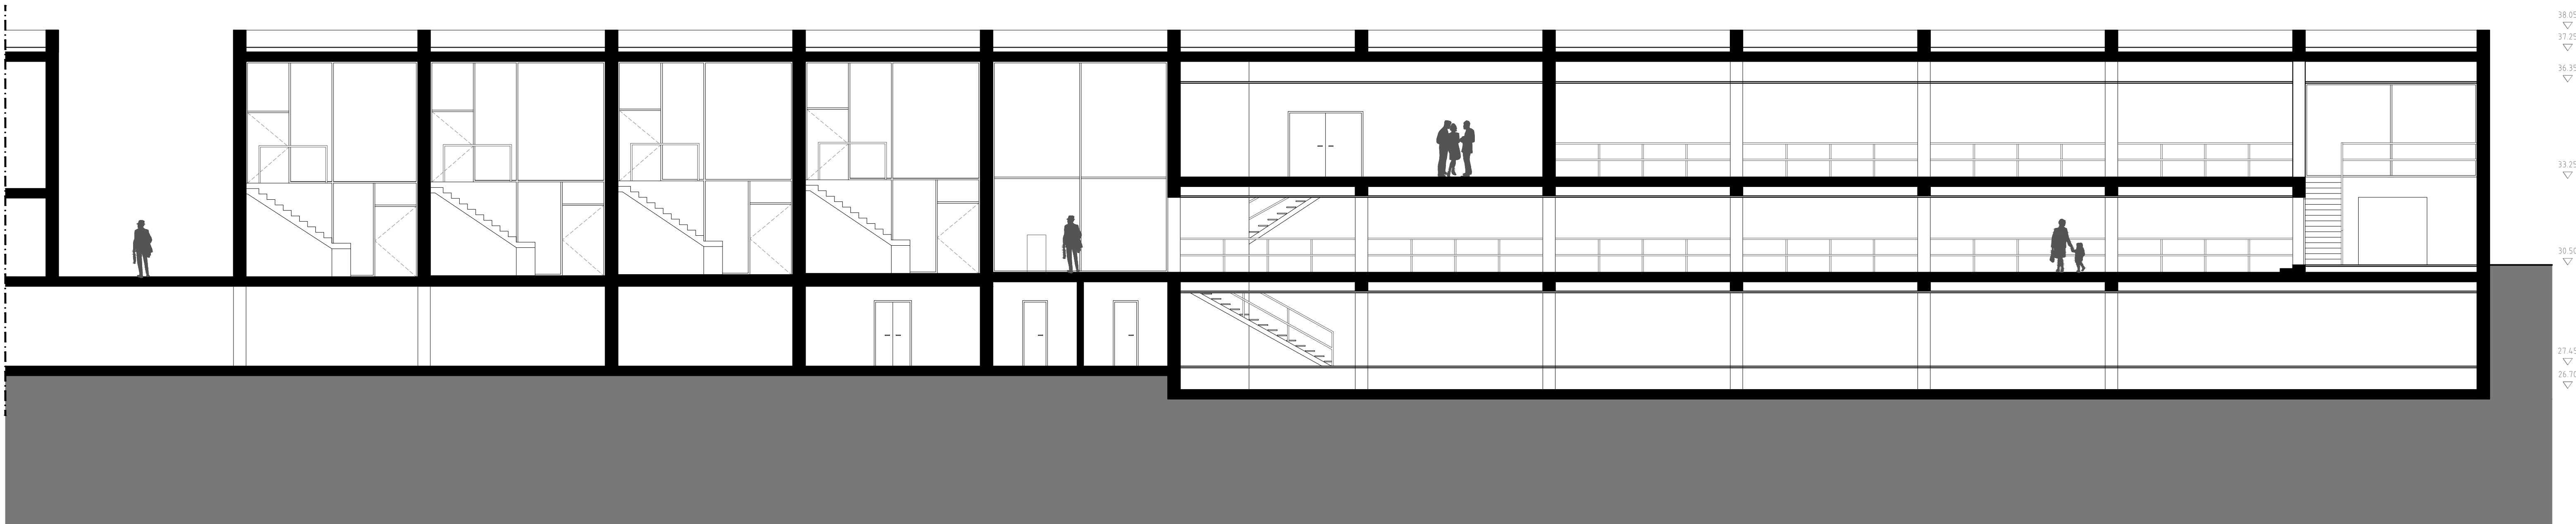

CORTE CC'