




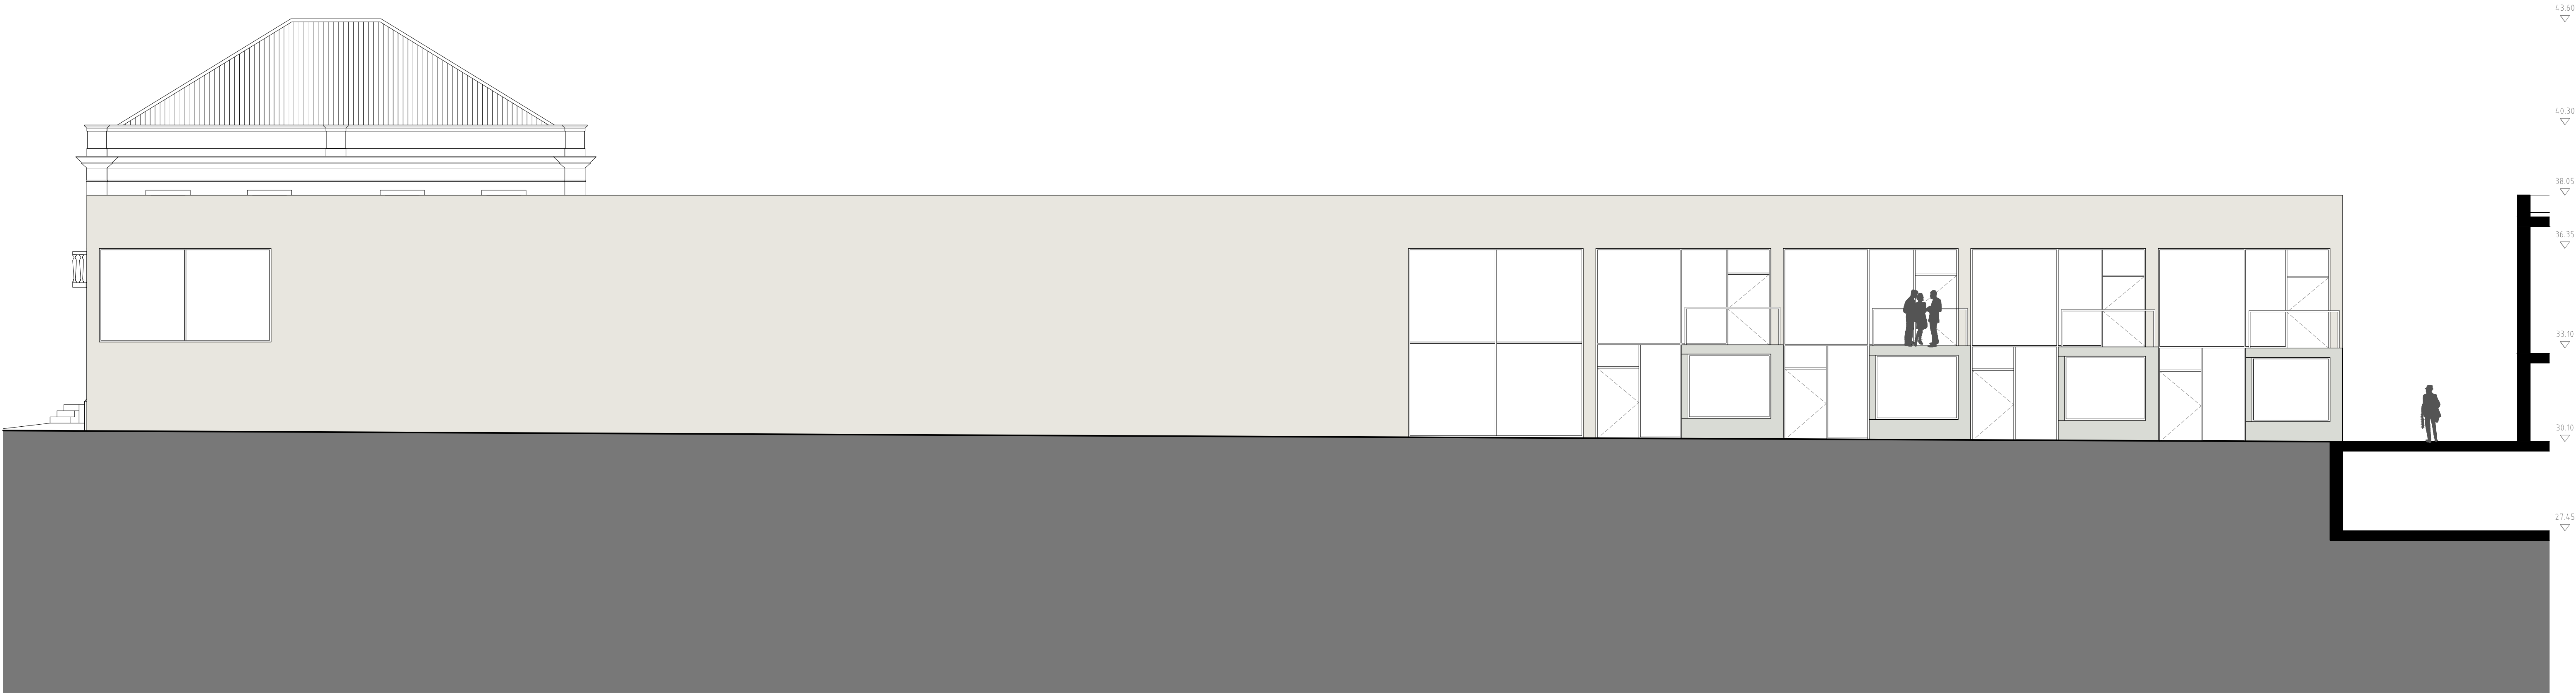

ALÇADO OESTE

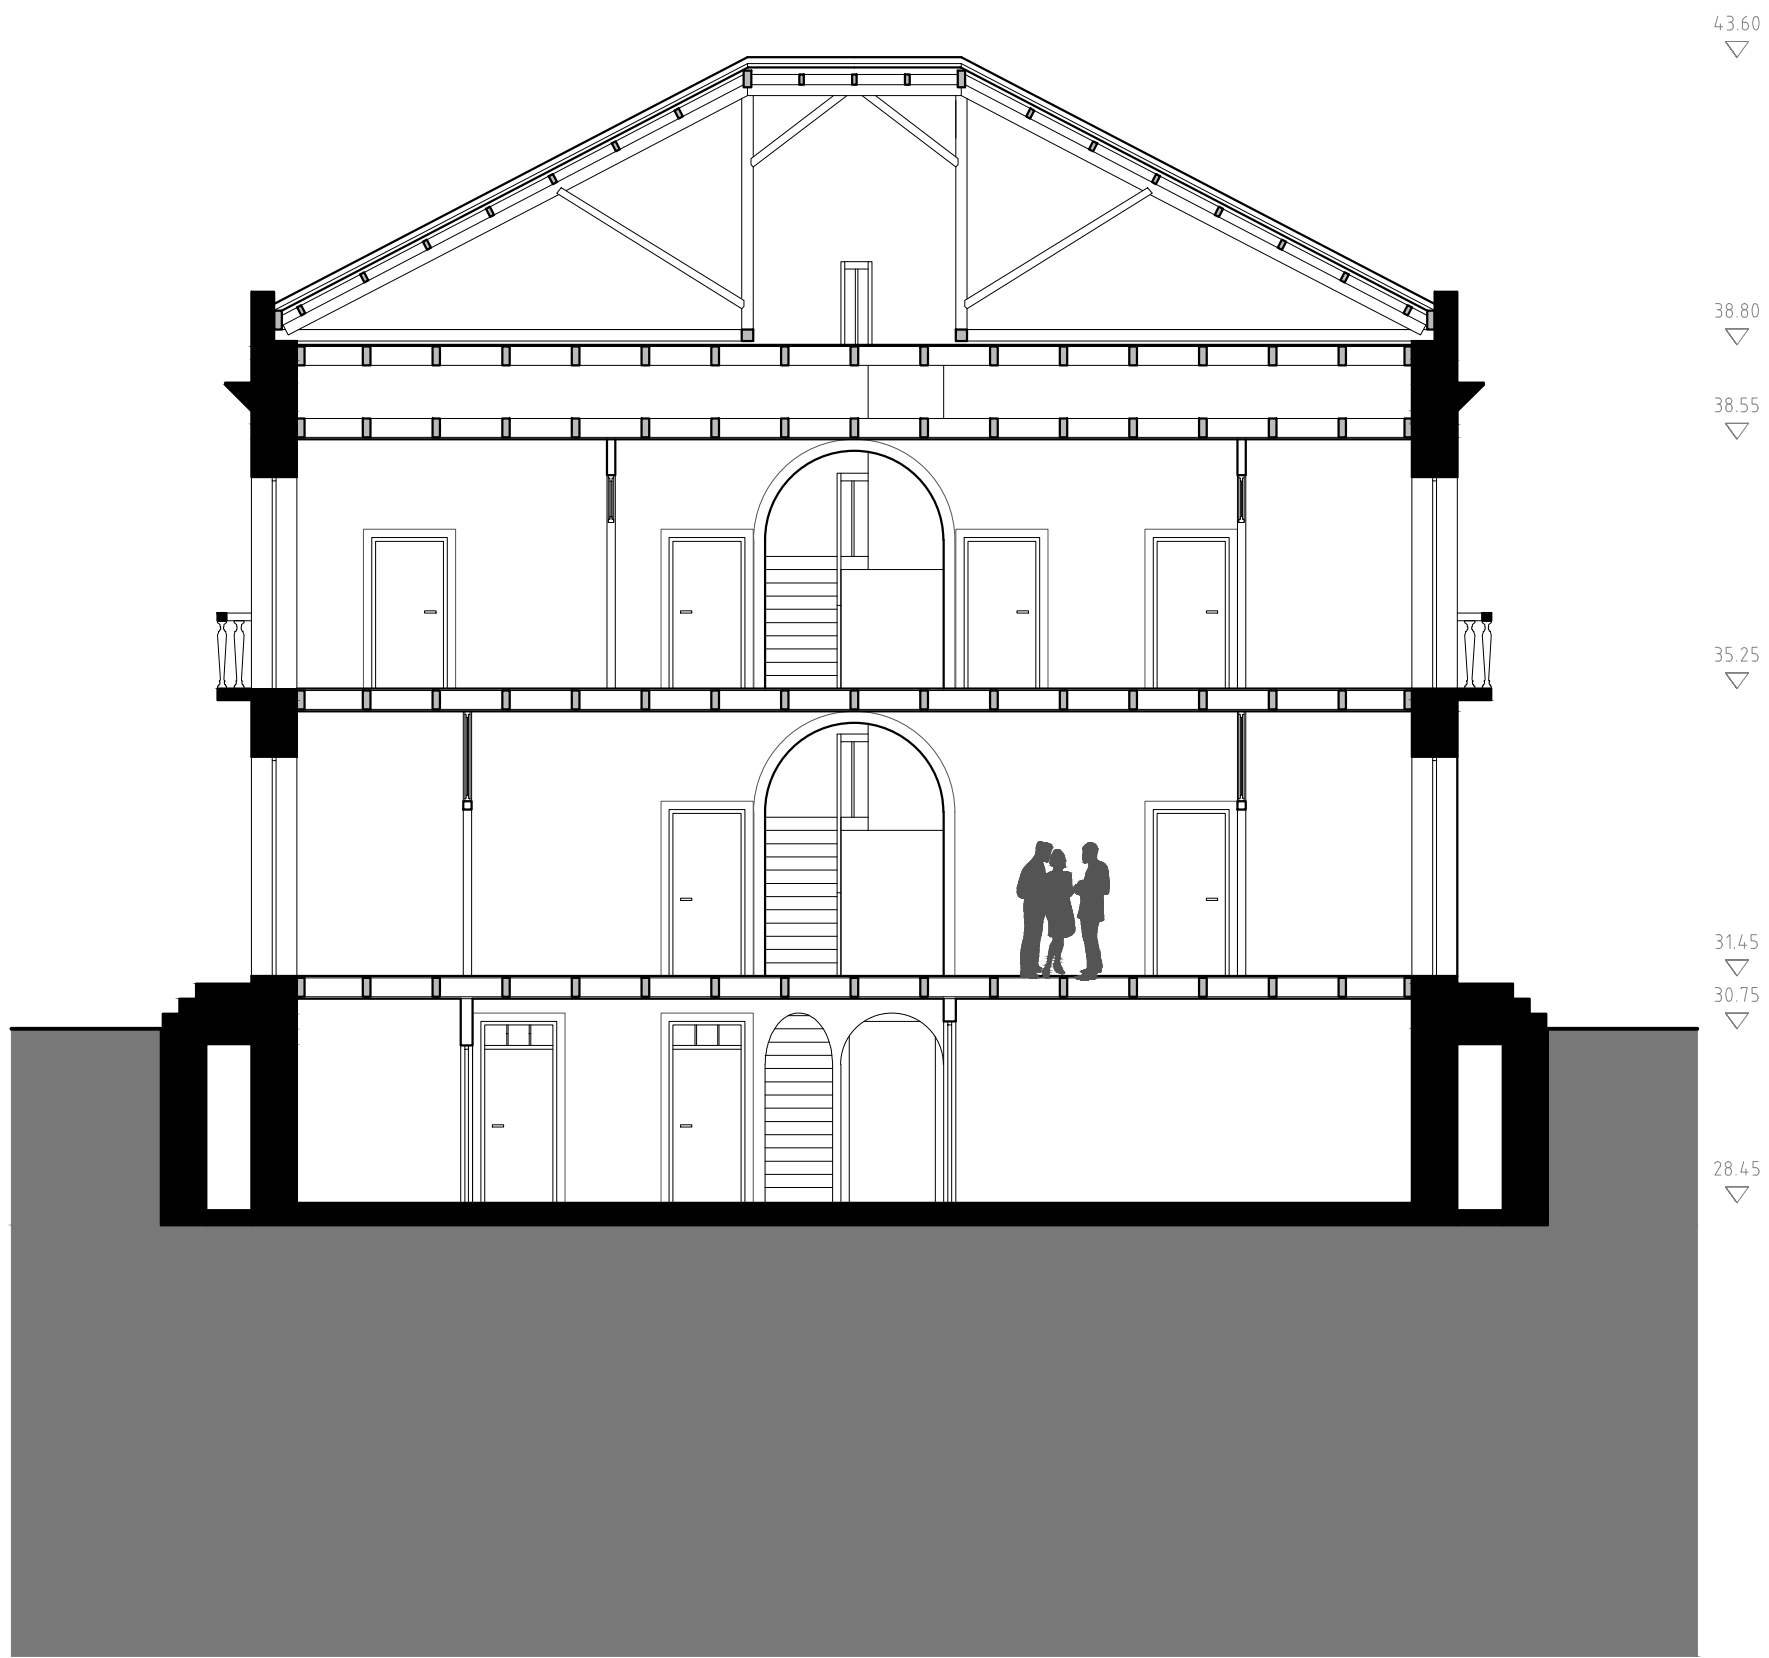

CORTE EE'

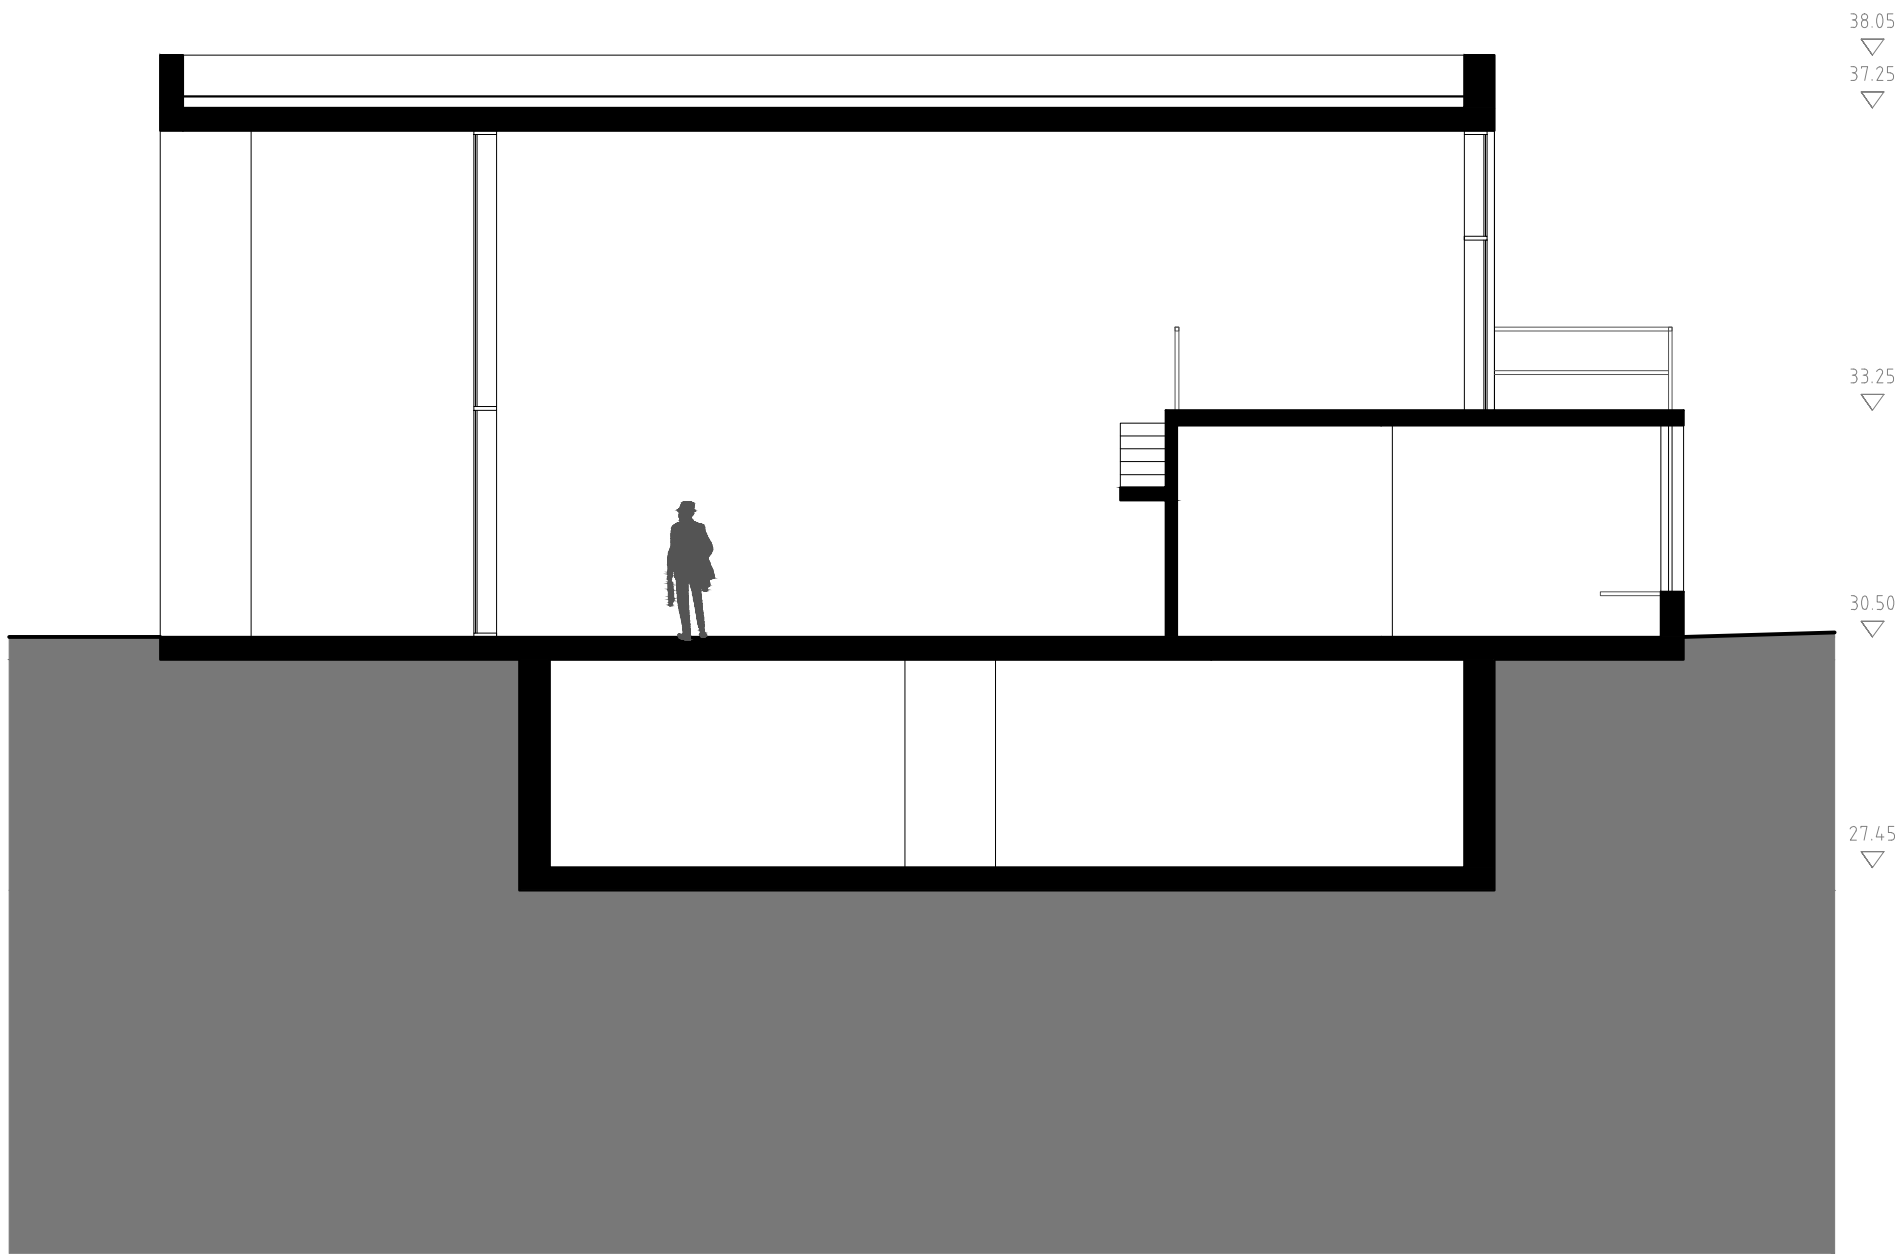

CORTE FF'