


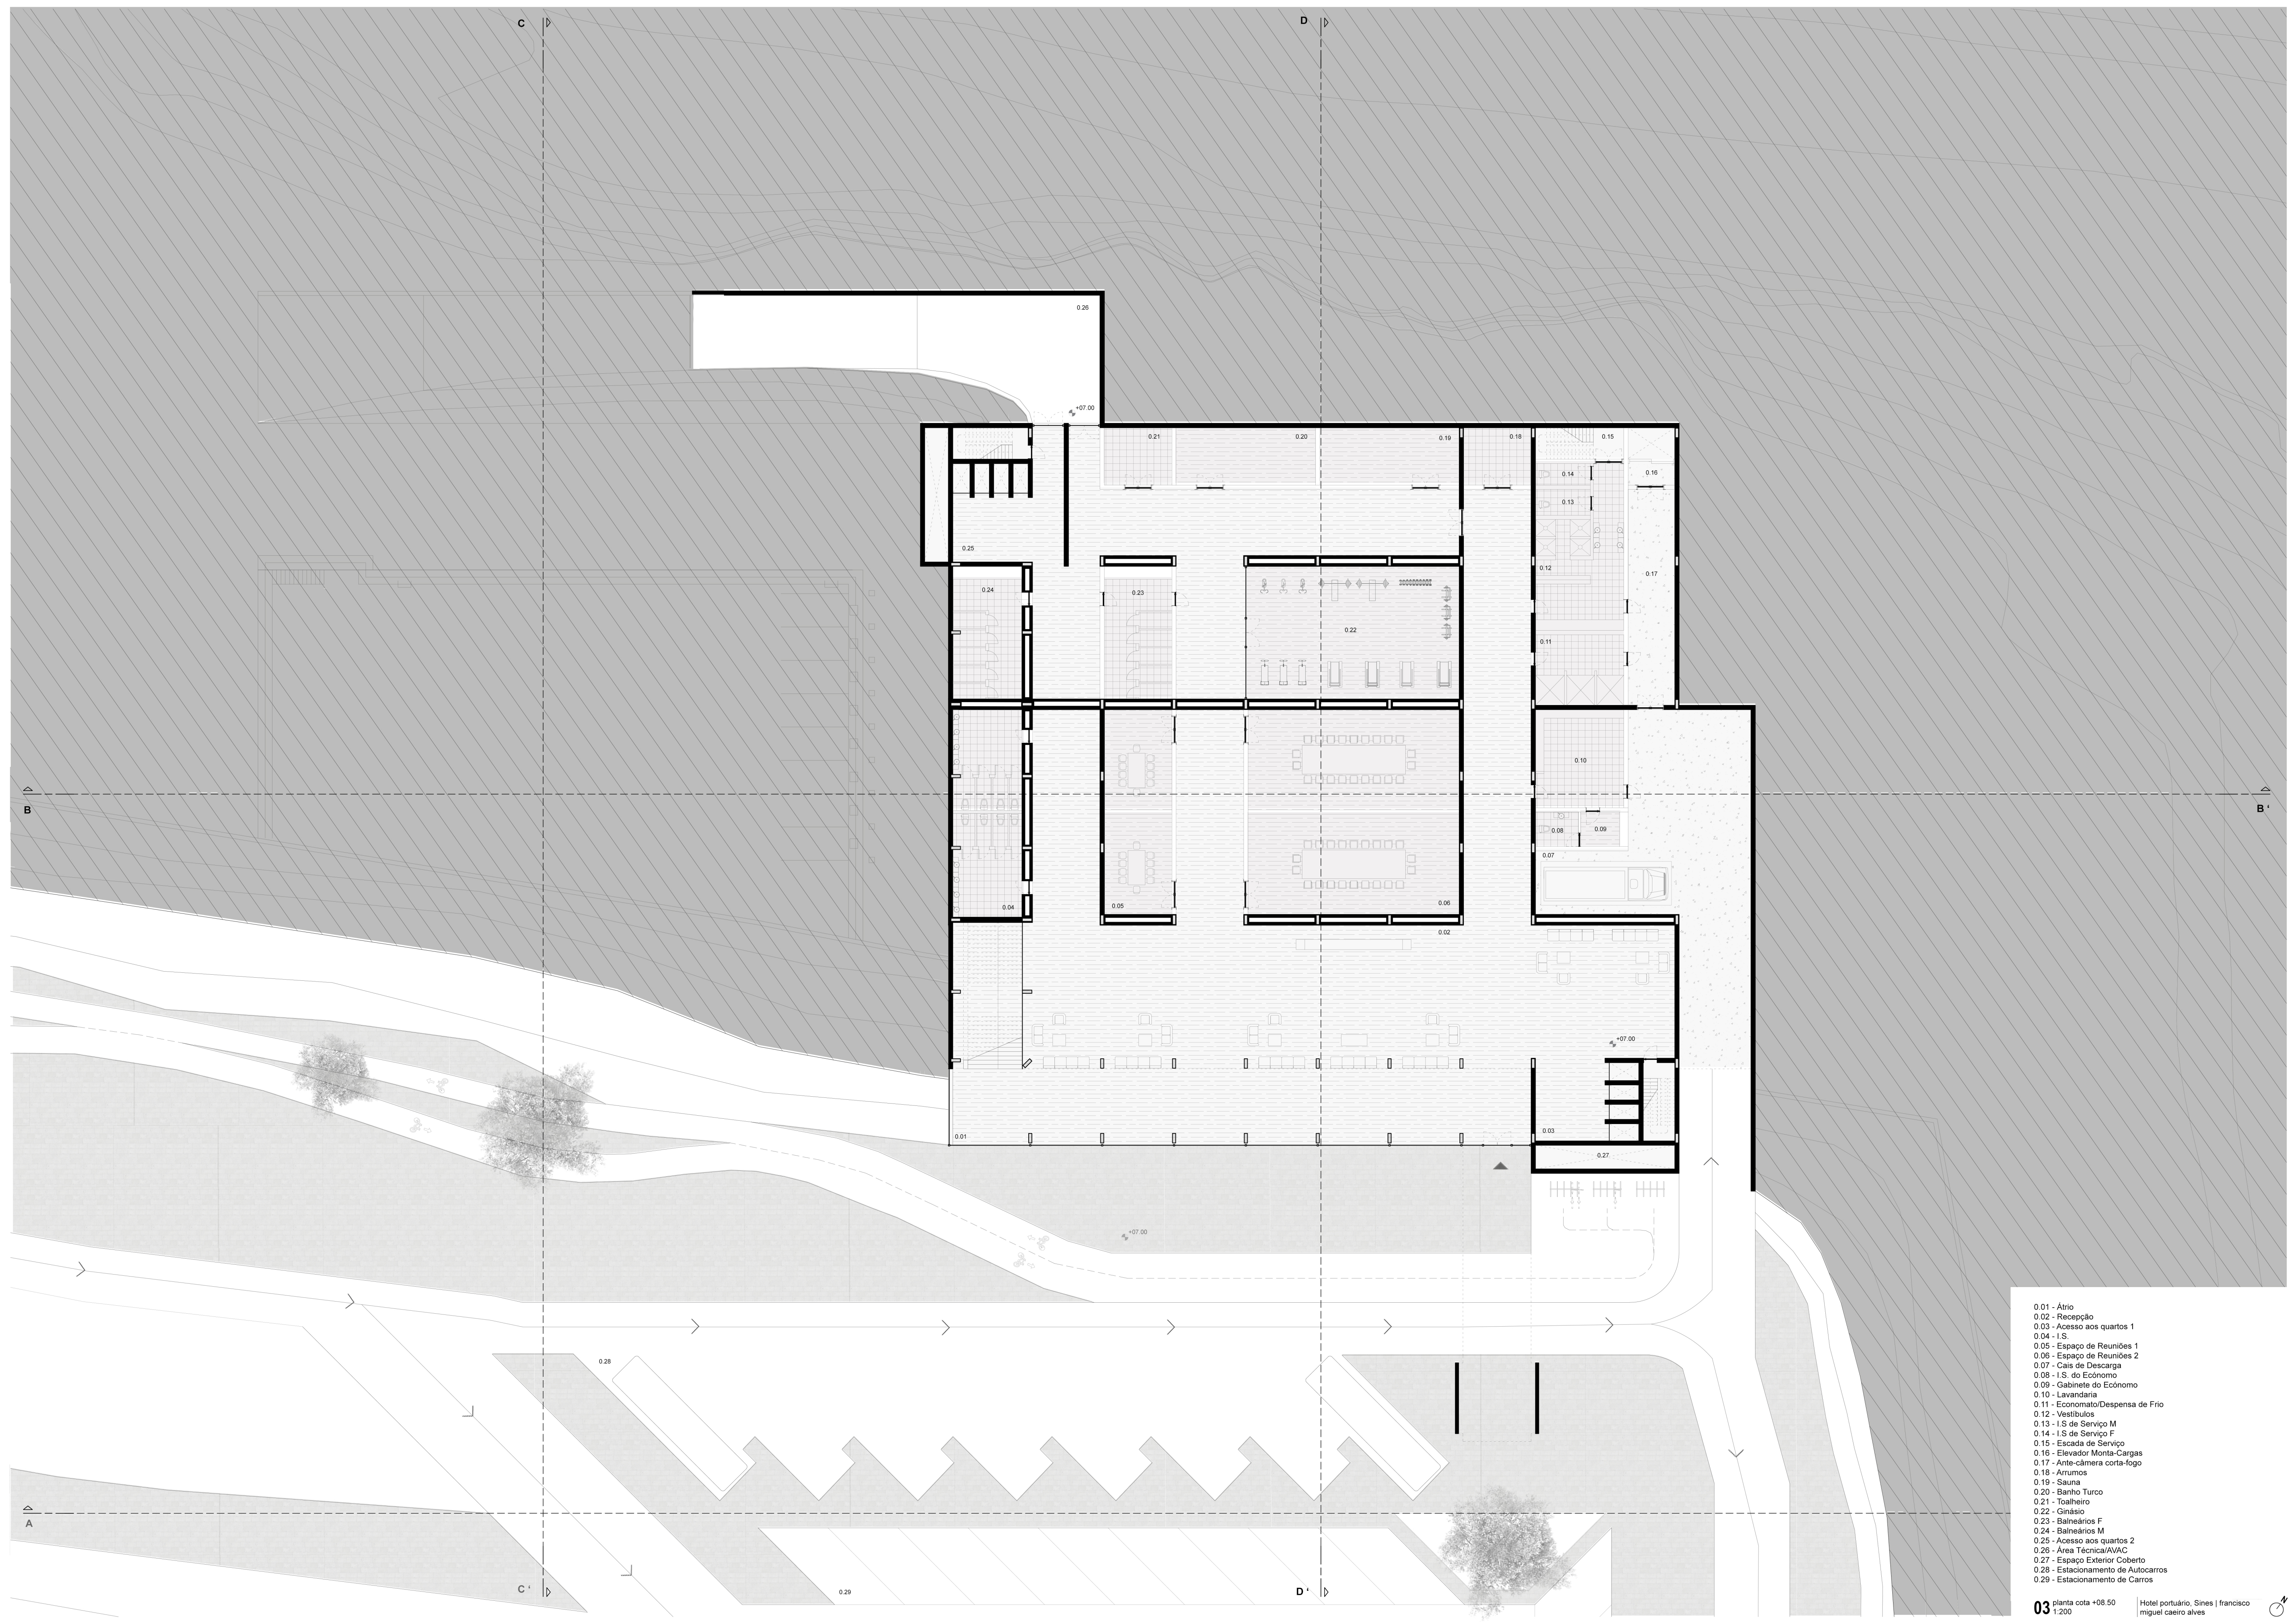

- 0.01 - Átrio
- 0.02 - Recepção
- 0.03 - Acesso aos quartos 1
- 0.04 - I.S.
- 0.05 - Espaço de Reuniões 1
- 0.06 - Espaço de Reuniões 2
- 0.07 - Cais de Descarga
- 0.08 - I.S. do Económico
- 0.09 - Gabinete do Económico
- 0.10 - Lavandaria
- 0.11 - Económico/Despensa de Frio
- 0.12 - Vestibulos
- 0.13 - I.S. de Serviço M
- 0.14 - I.S. de Serviço F
- 0.15 - Escada de Serviço
- 0.16 - Elevador Monta-Cargas
- 0.17 - Ante-câmara corta-fogo
- 0.18 - Arrumos
- 0.19 - Sauna
- 0.20 - Banho Turco
- 0.21 - Toalheiro
- 0.22 - Ginásio
- 0.23 - Balneários F
- 0.24 - Balneários M
- 0.25 - Acesso aos quartos 2
- 0.26 - Área Técnica/AVAC
- 0.27 - Espaço Exterior Coberto
- 0.28 - Estacionamento de Autocarros
- 0.29 - Estacionamento de Carros