


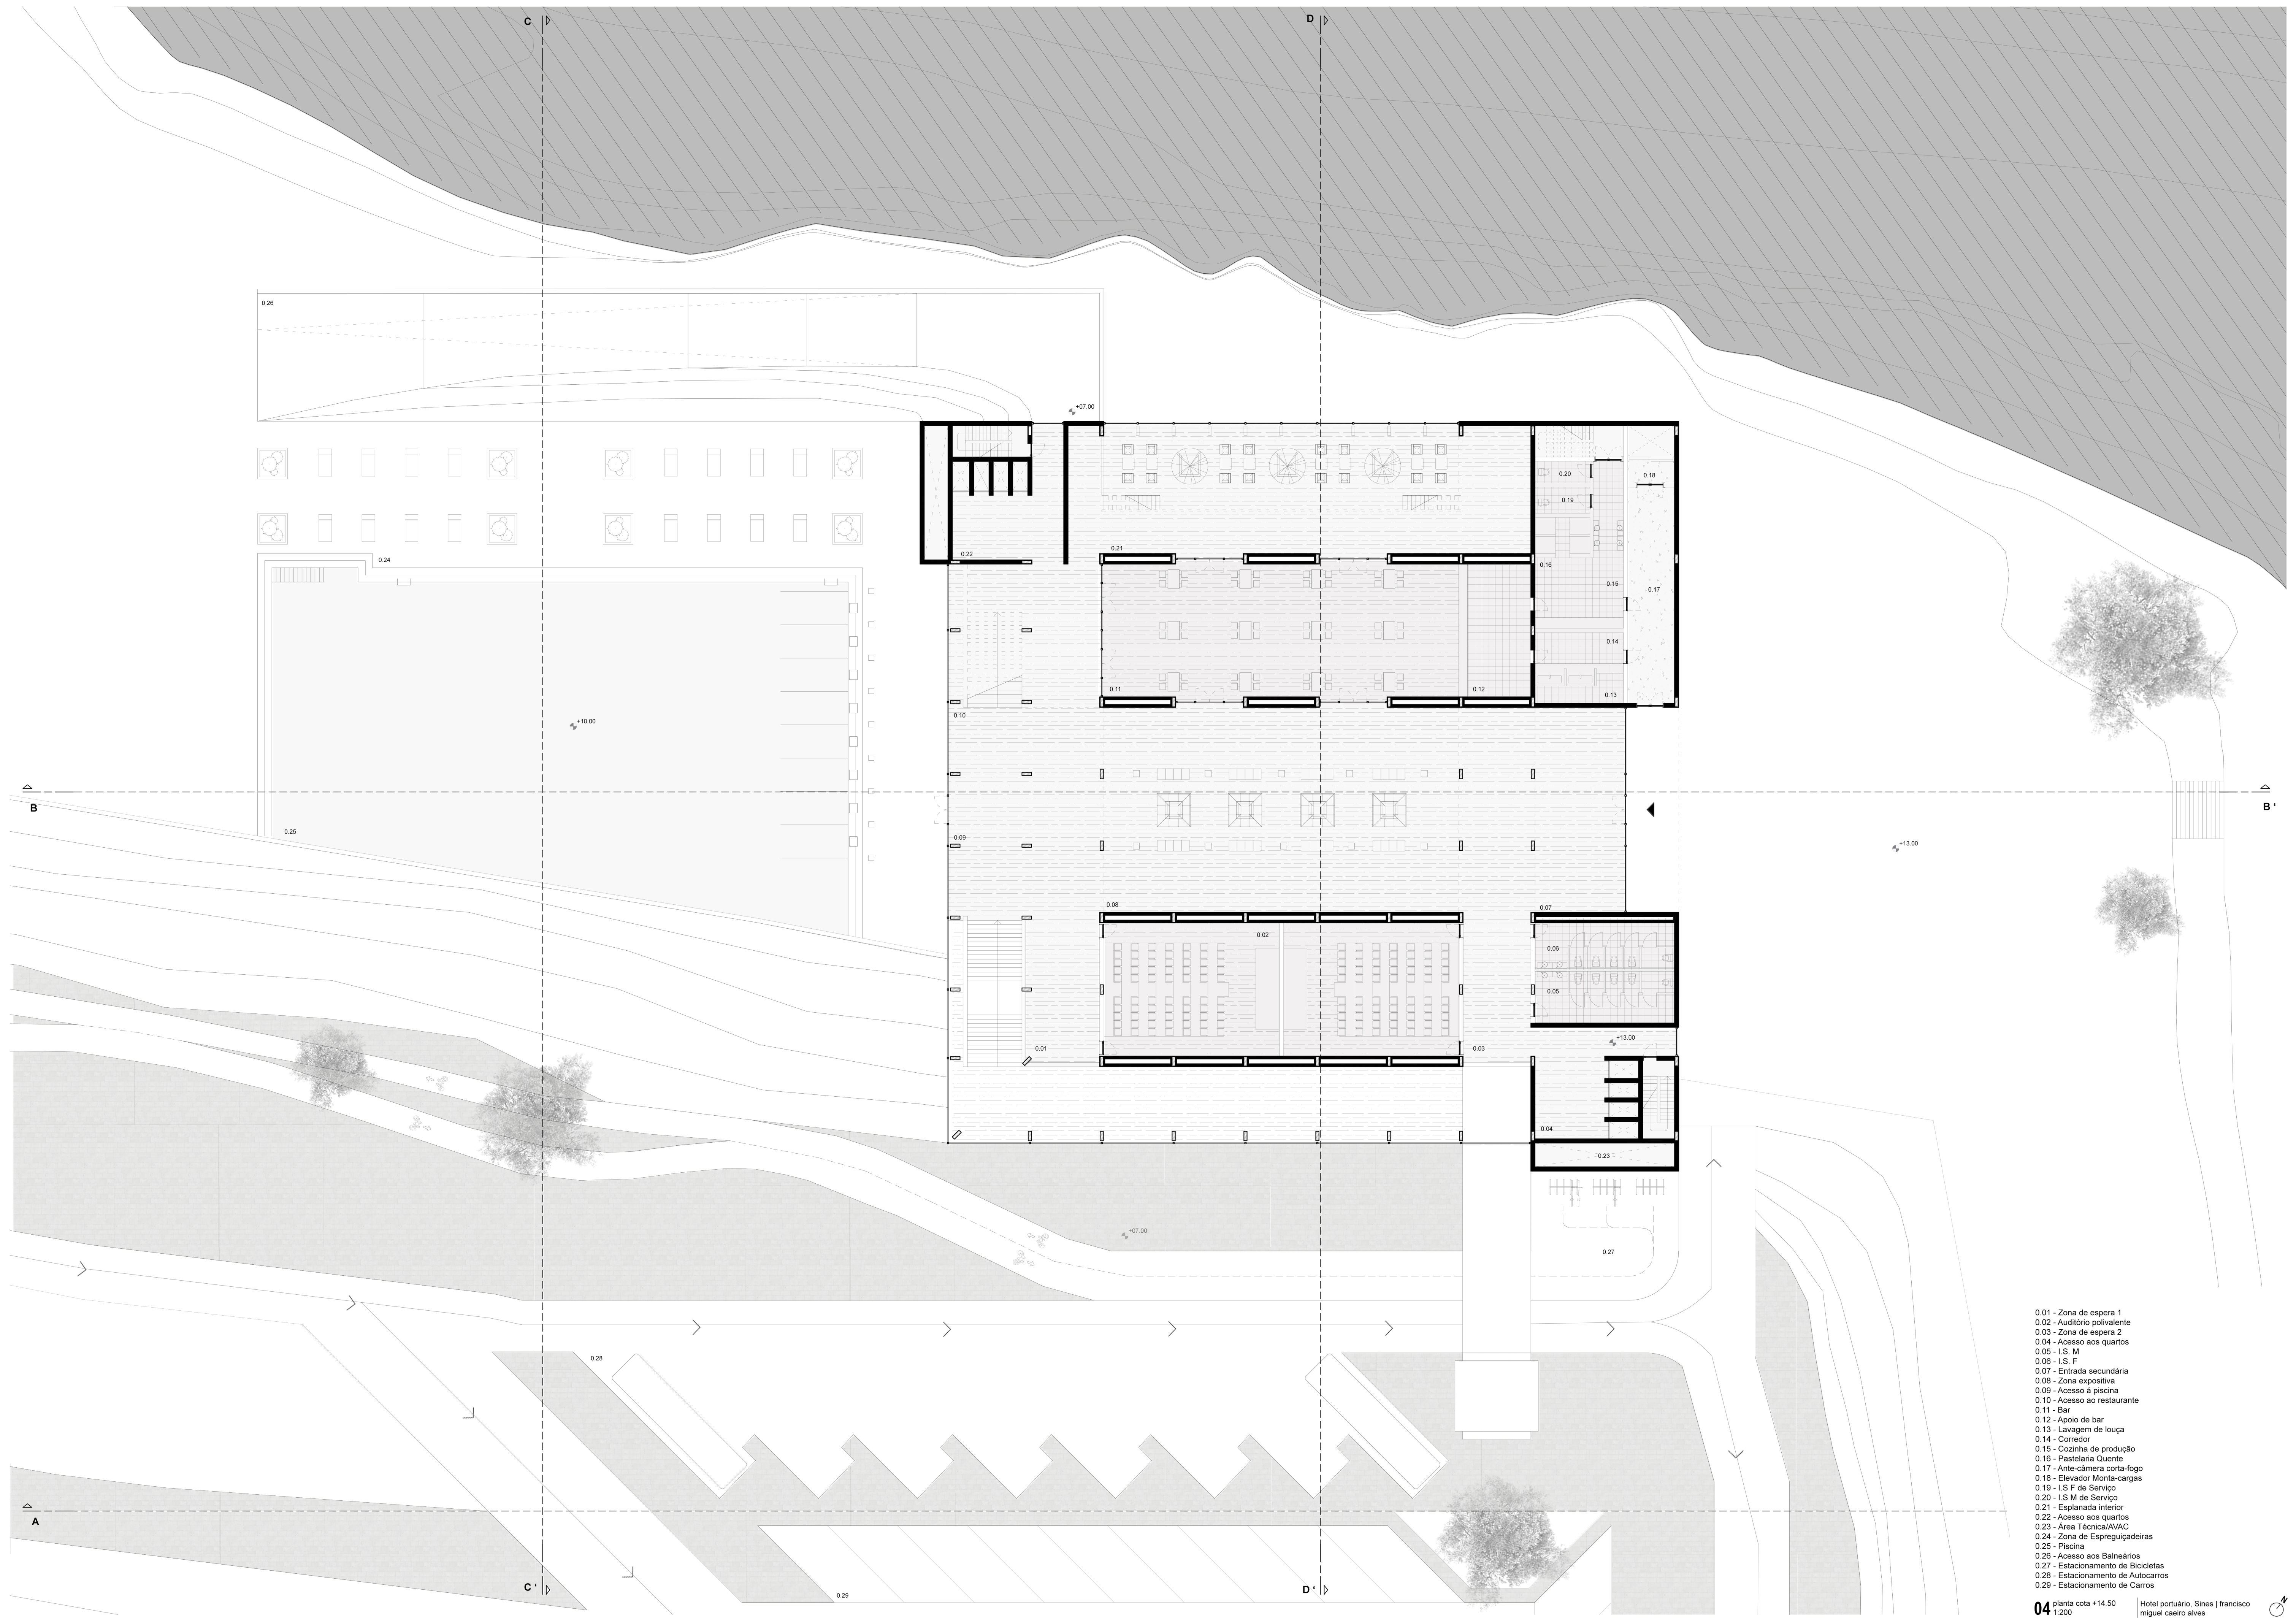

- 0.01 - Zona de espera 1
- 0.02 - Auditório polivalente
- 0.03 - Zona de espera 2
- 0.04 - Acesso aos quartos
- 0.05 - I.S. M
- 0.06 - I.S. F
- 0.07 - Entrada secundária
- 0.08 - Zona expositiva
- 0.09 - Acesso à piscina
- 0.10 - Acesso ao restaurante
- 0.11 - Bar
- 0.12 - Apoio de bar
- 0.13 - Lavagem de louça
- 0.14 - Corredor
- 0.15 - Cozinha de produção
- 0.16 - Pastelaria quente
- 0.17 - Ante-câmara corta-fogo
- 0.18 - Elevador monta-cargas
- 0.19 - I.S. F de Serviço
- 0.20 - I.S. M de Serviço
- 0.21 - Esplanada interior
- 0.22 - Acesso aos quartos
- 0.23 - Área Técnica/AVAC
- 0.24 - Zona de Espreagueadeiras
- 0.25 - Piscina
- 0.26 - Acesso aos Banheiros
- 0.27 - Estacionamento de Bicicletas
- 0.28 - Estacionamento de Autocarros
- 0.29 - Estacionamento de Carros