


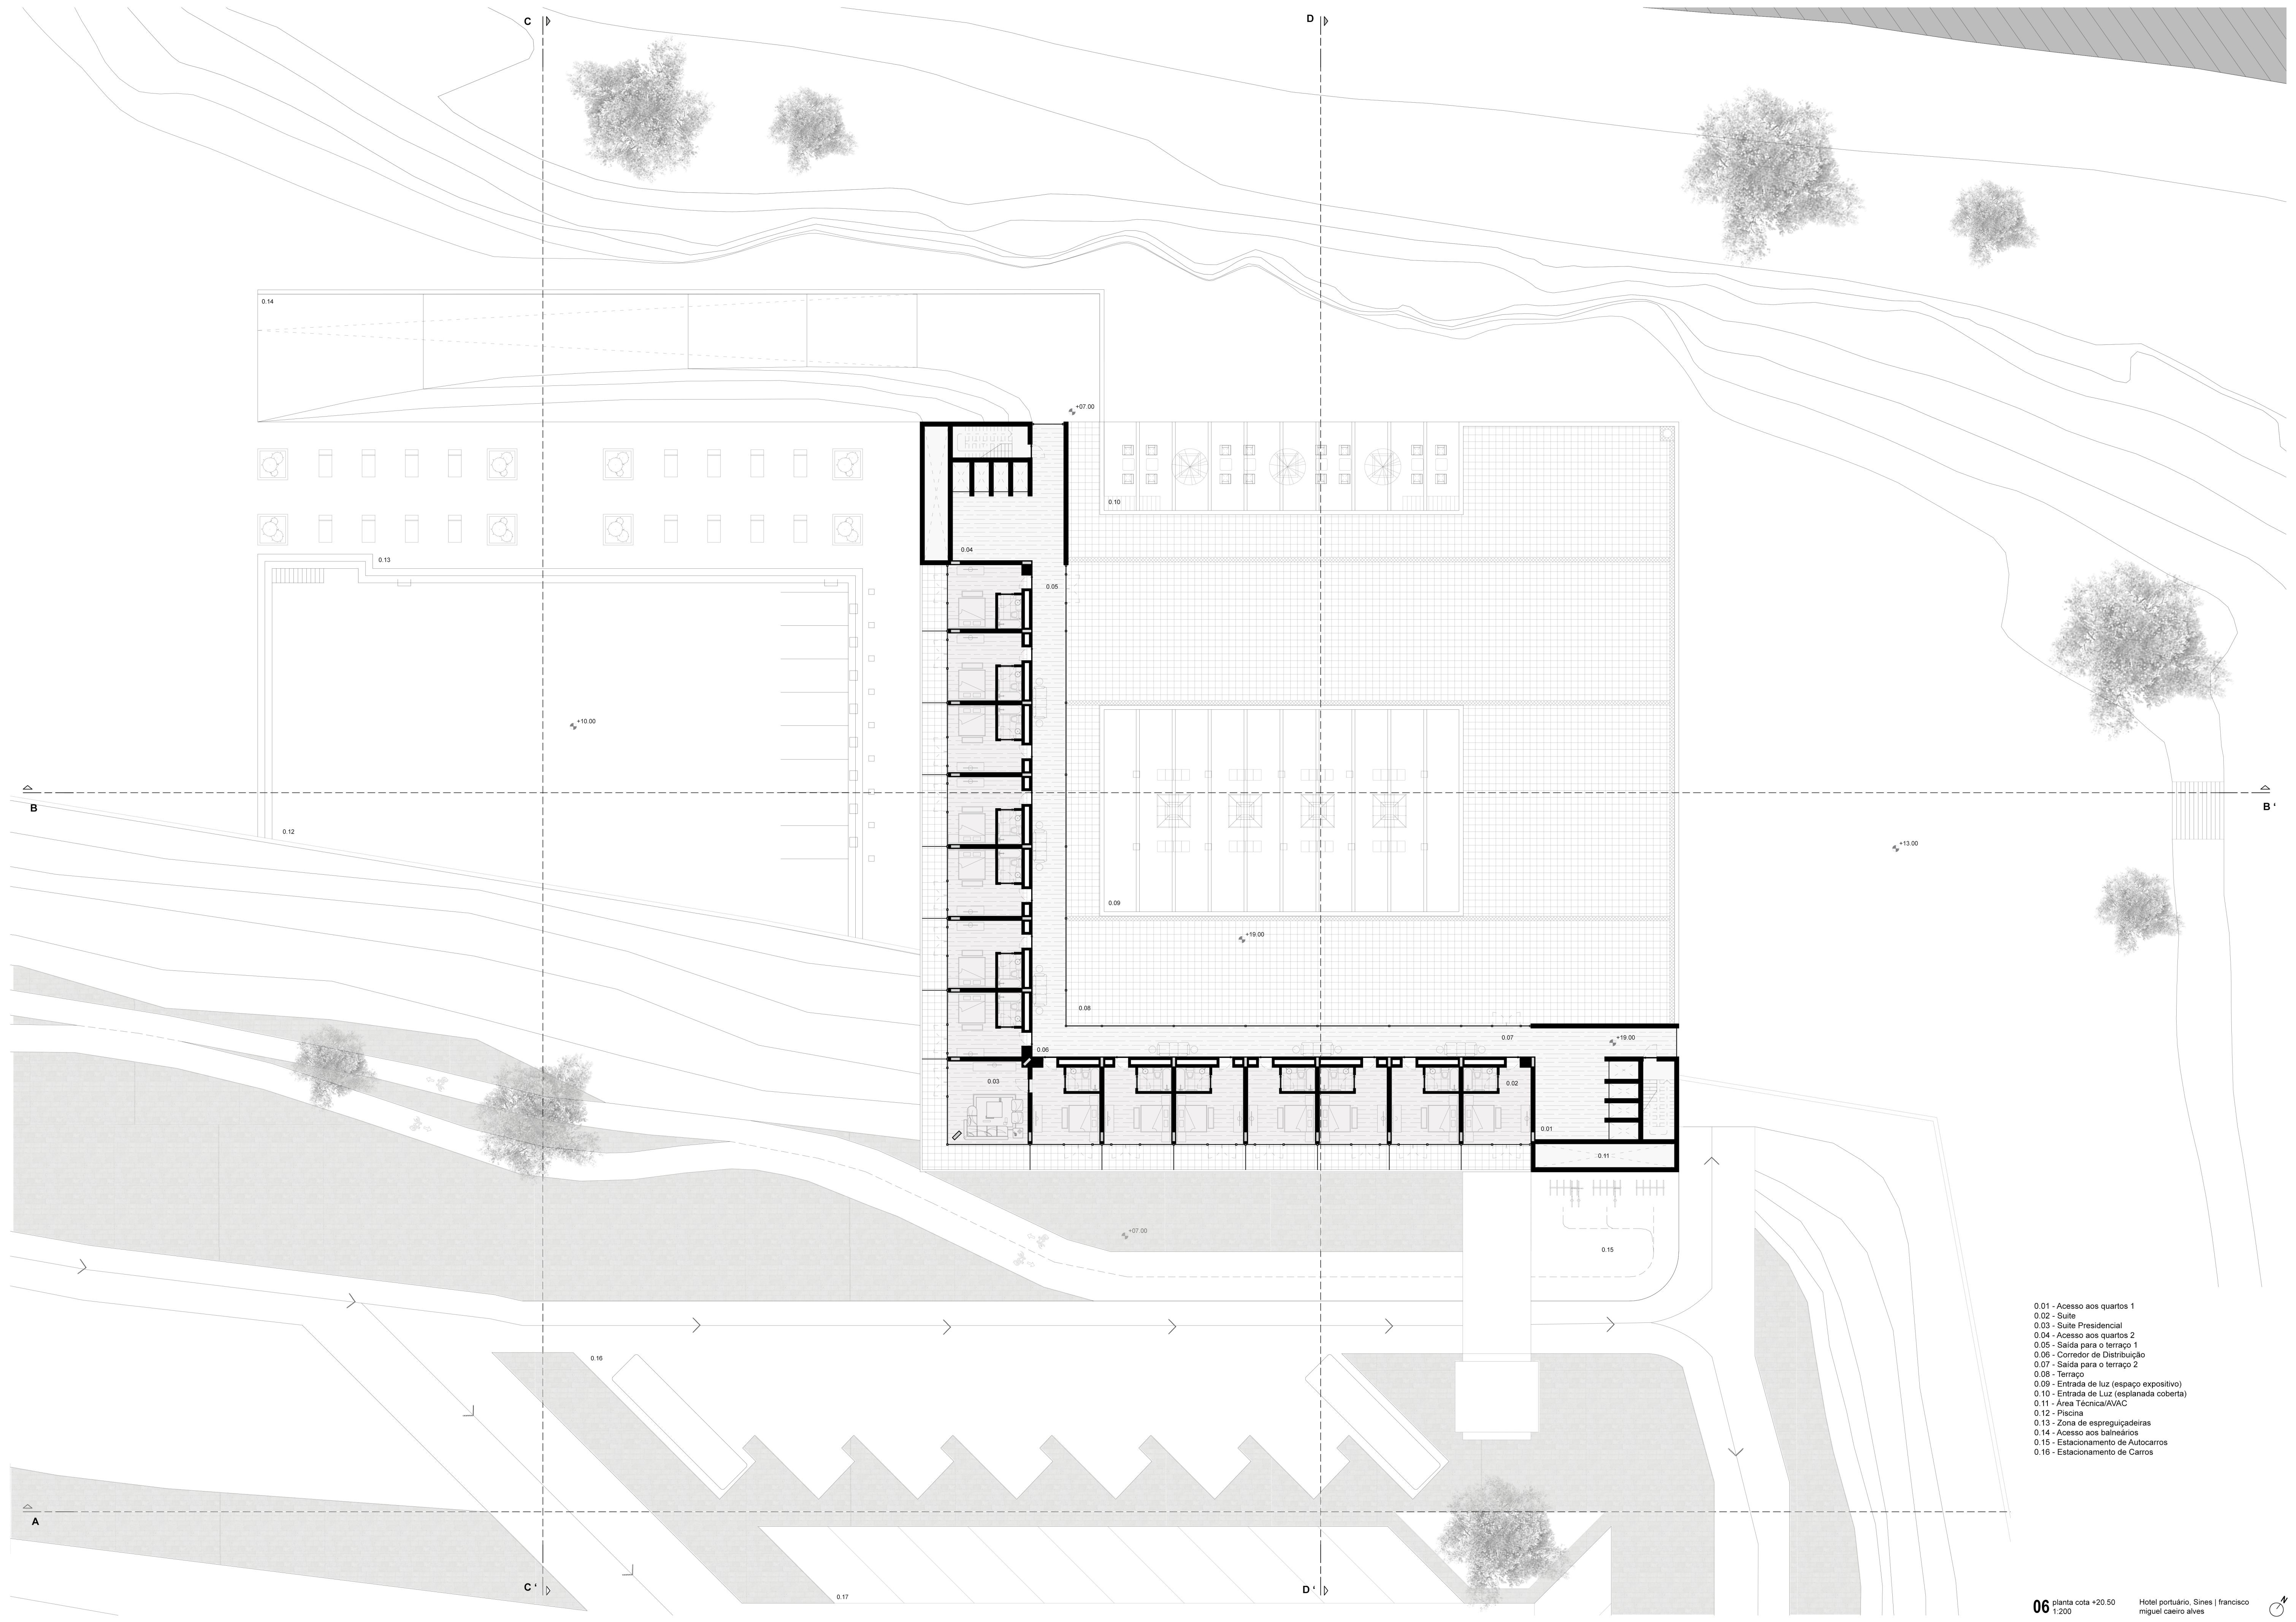

- 0.01 - Acesso aos quartos 1
- 0.02 - Suite
- 0.03 - Suite Presidencial
- 0.04 - Acesso aos quartos 2
- 0.05 - Saída para o terraço 1
- 0.06 - Corredor de Distribuição
- 0.07 - Saída para o terraço 2
- 0.08 - Terraço
- 0.09 - Entrada de luz (espaço expositivo)
- 0.10 - Entrada de Luz (esplanada coberta)
- 0.11 - Área Técnica/AVAC
- 0.12 - Piscina
- 0.13 - Zona de espreguiçadeiras
- 0.14 - Acesso aos banheiros
- 0.15 - Estacionamento de Autocarros
- 0.16 - Estacionamento de Carros