
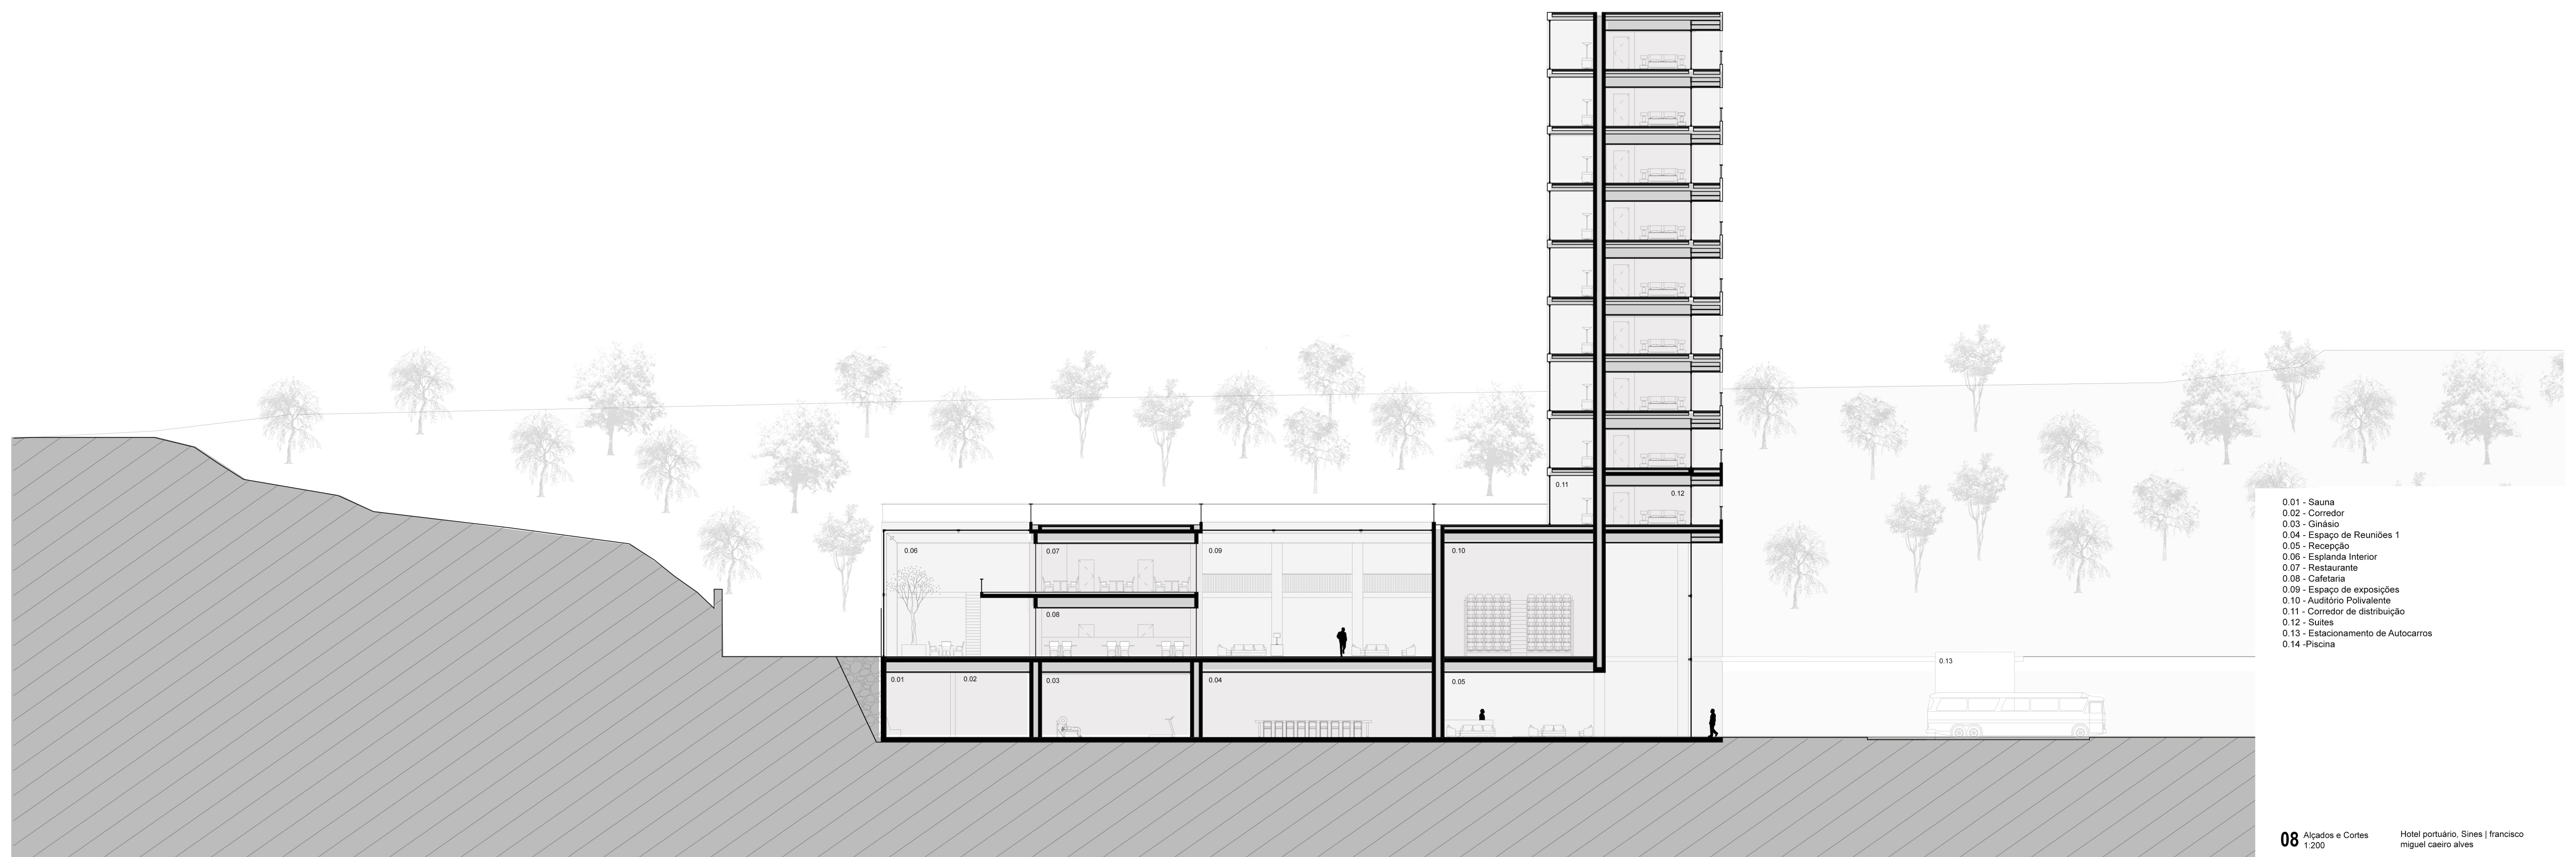


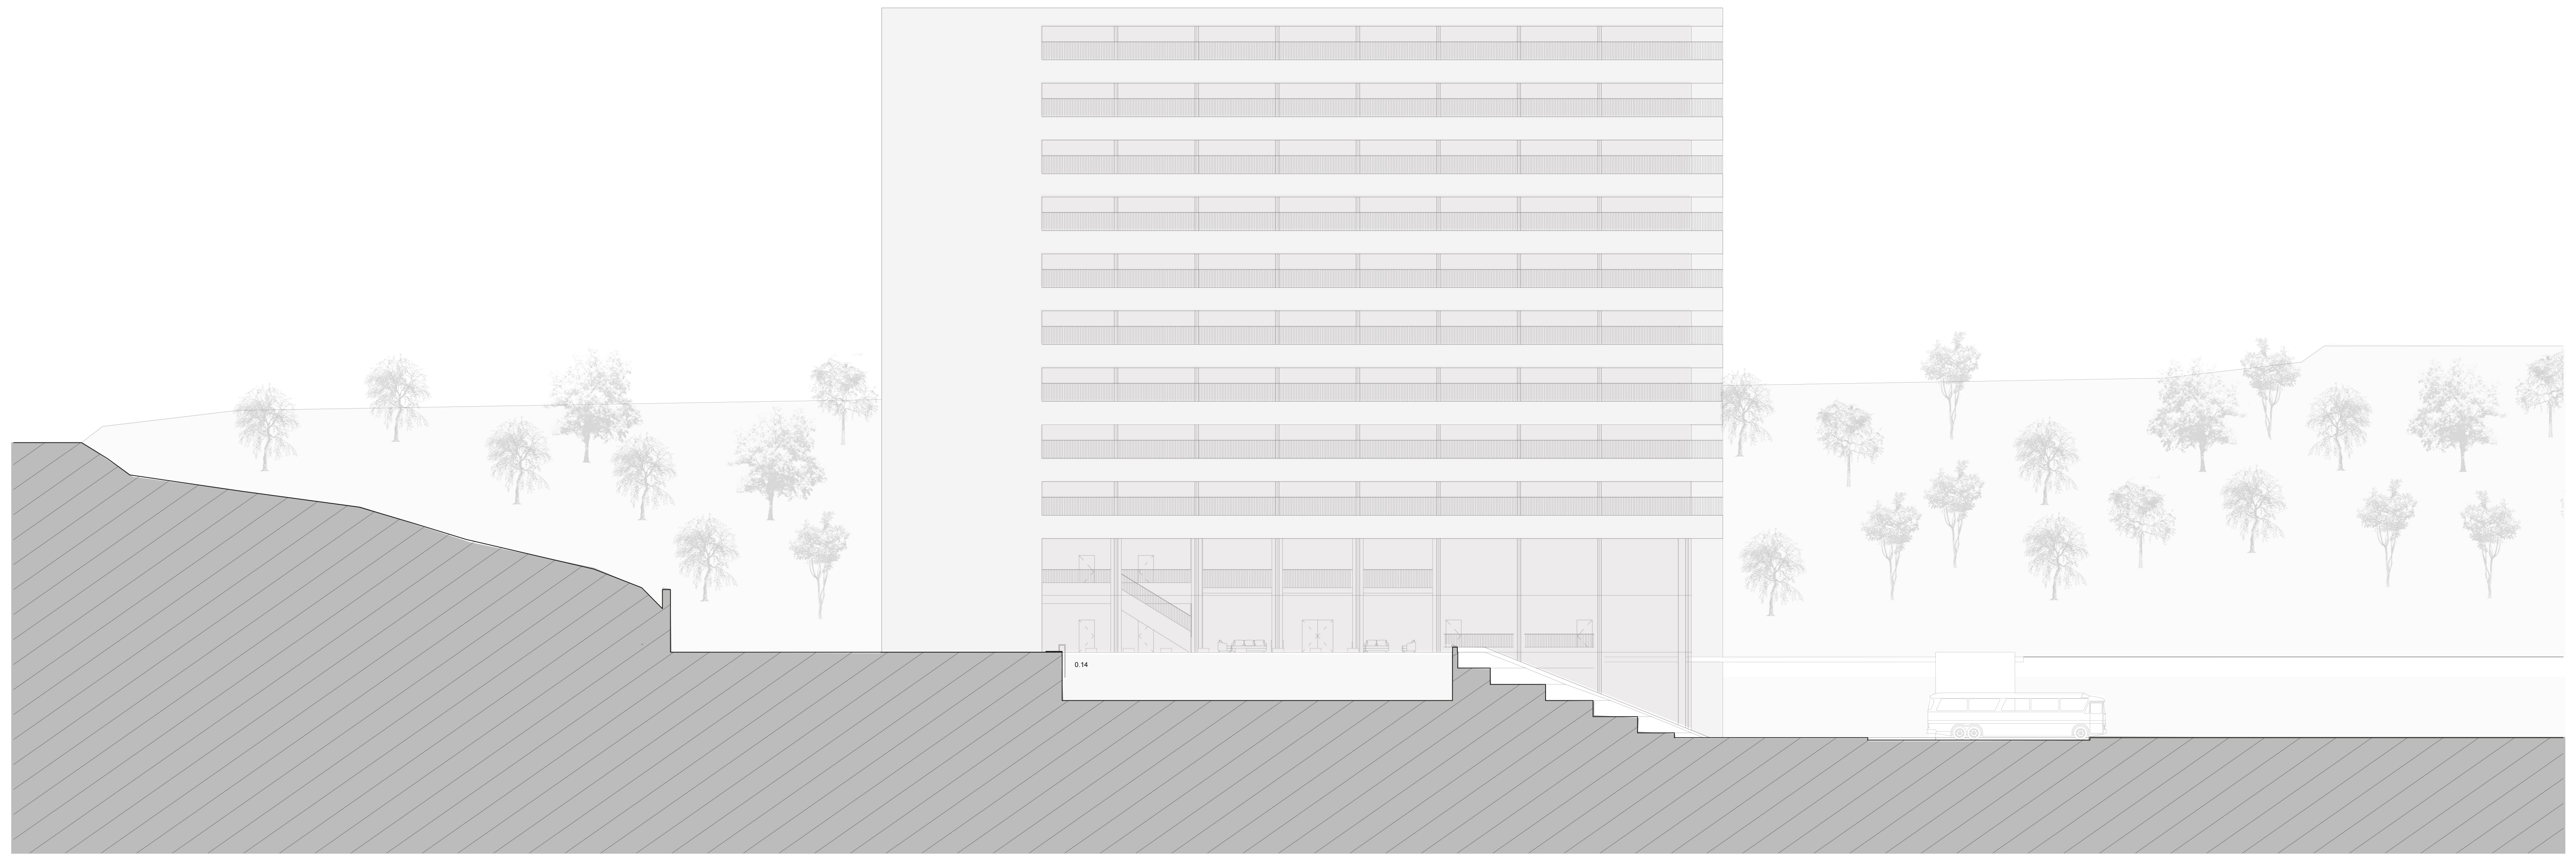

- 0.01 - Sauna
- 0.02 - Corredor
- 0.03 - Ginásio
- 0.04 - Espaço de Reuniões 1
- 0.05 - Recepção
- 0.06 - Esplanada Interior
- 0.07 - Restaurante
- 0.08 - Cafeteria
- 0.09 - Espaço de exposições
- 0.10 - Auditório Polivalente
- 0.11 - Corredor de distribuição
- 0.12 - Suites
- 0.13 - Estacionamento de Autocarros
- 0.14 - Piscina