



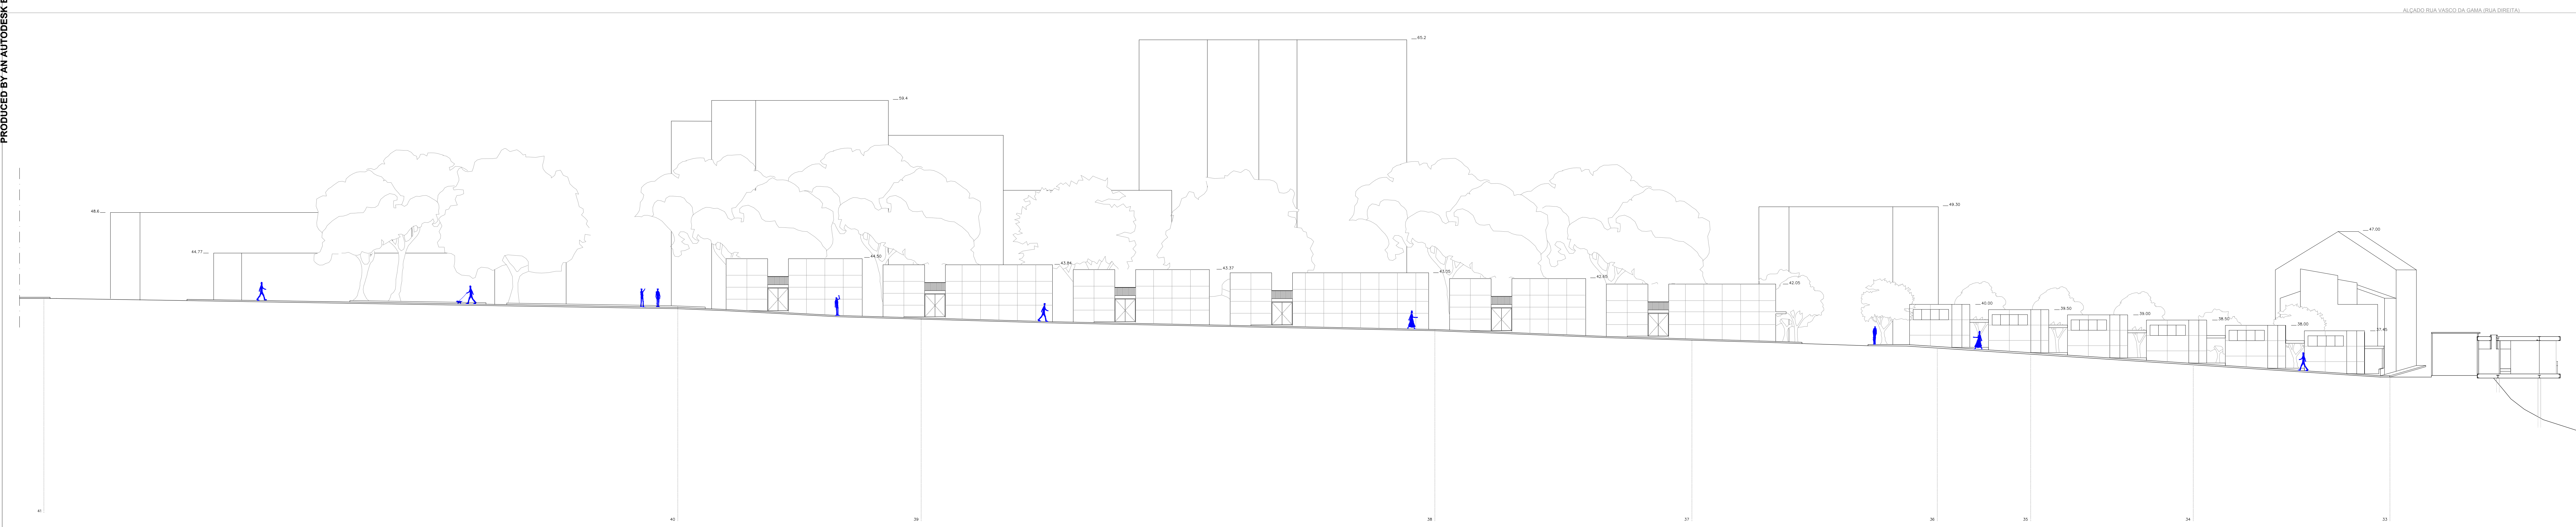

ALÇADO RUA VASCO DA GAMA (RUA DIREITA)

ALÇADO RUA DOS ARTISTAS

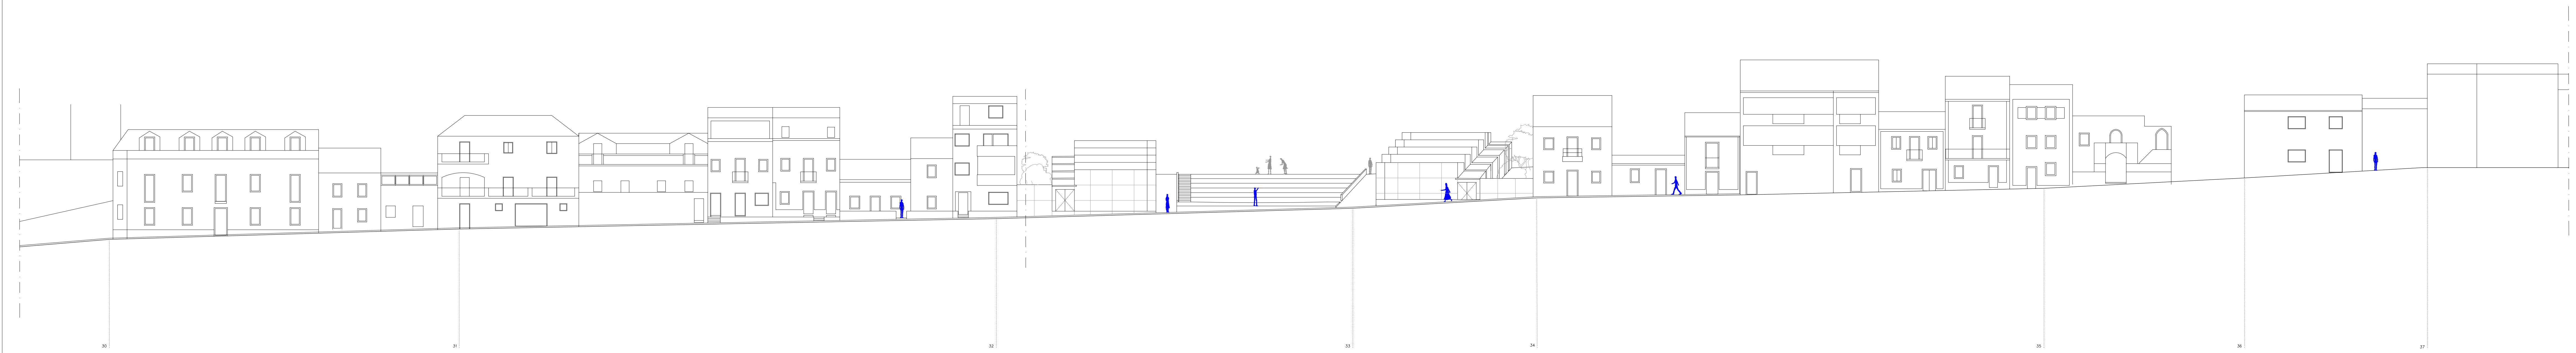