



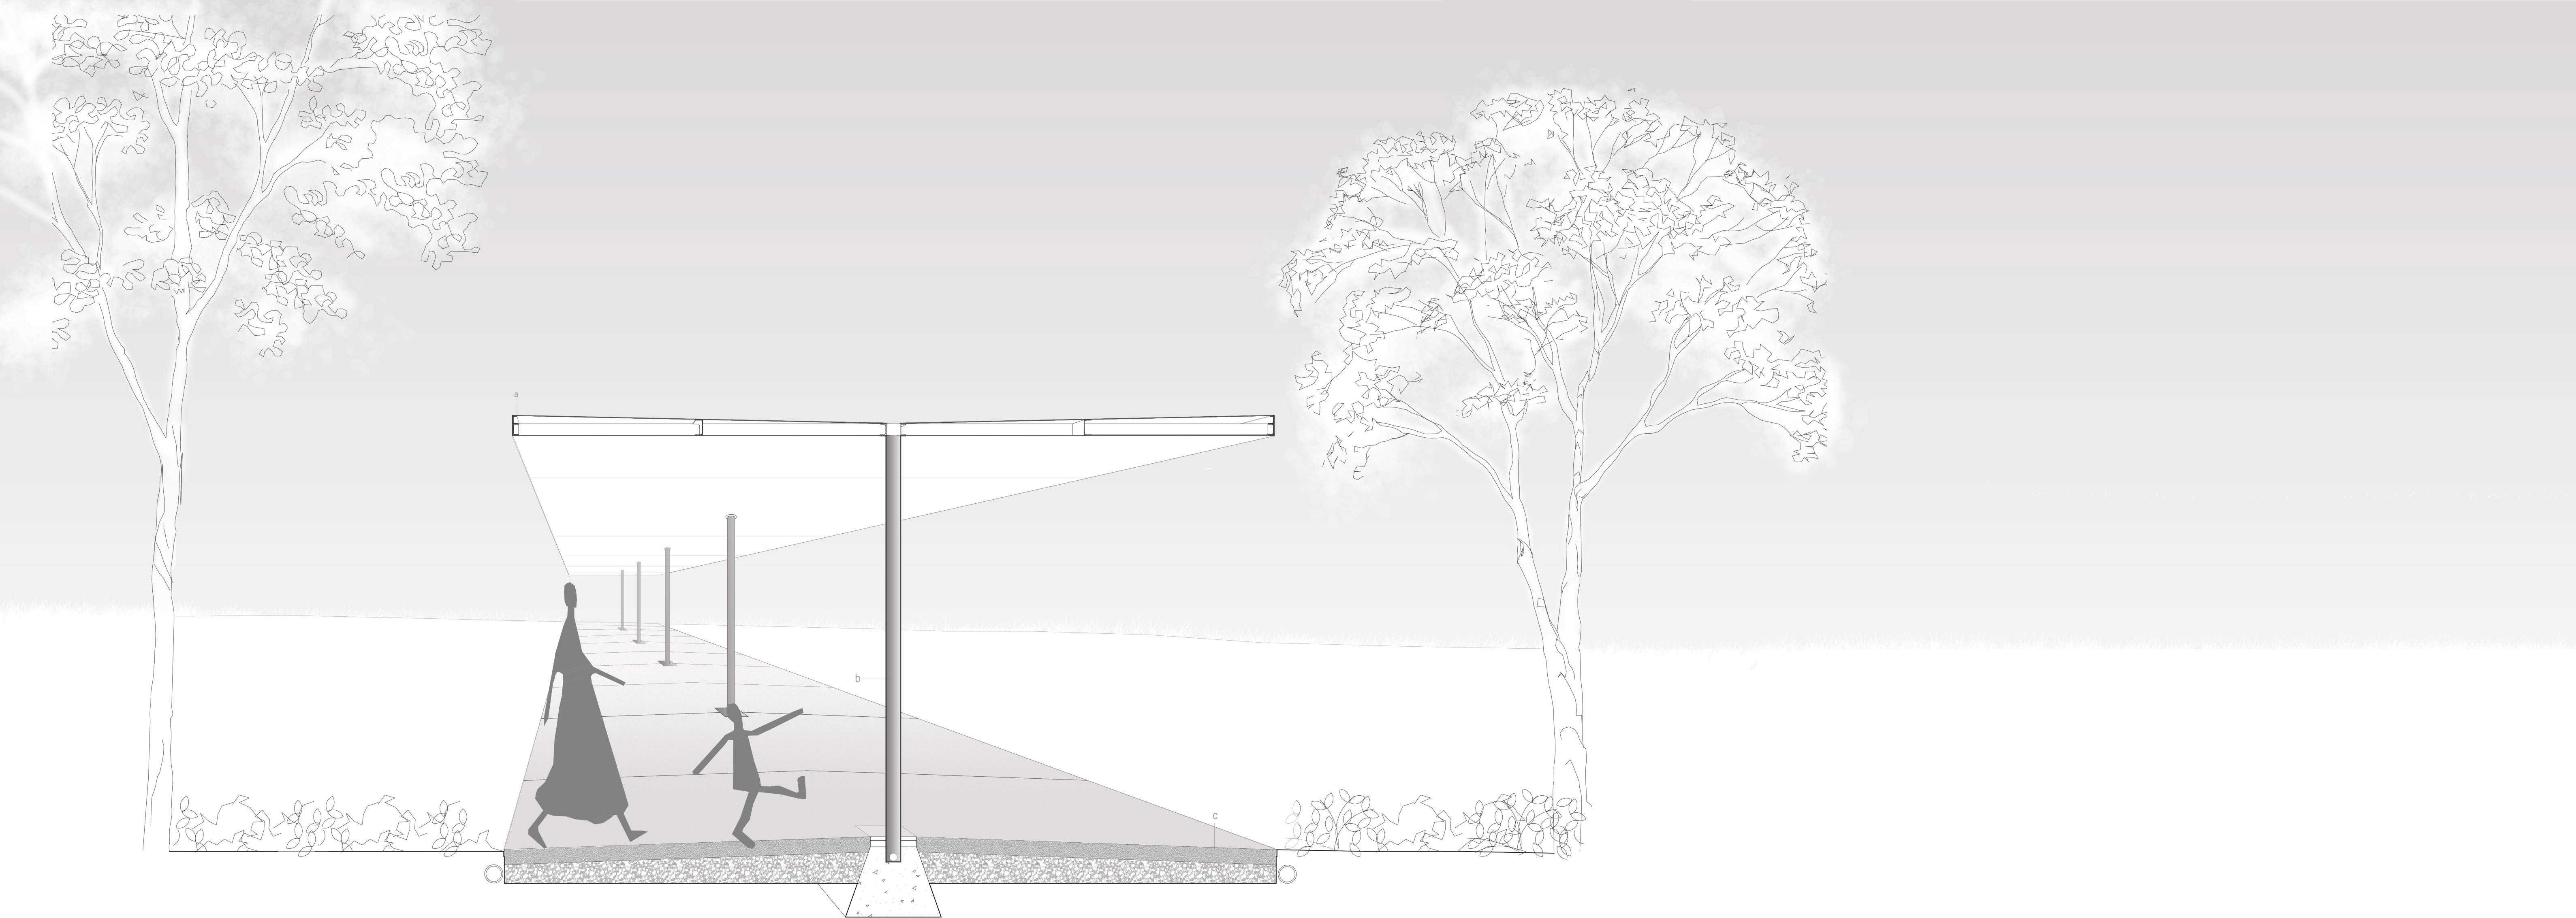

PARQUE DESPORTIVO MUNICIPAL DE SINES | SOMBREAMENTO . CORTE TRANSVERSAL. ESCALA 1/20
PROJETO FINAL DE ARQUITETURA. ISCTE-IUL | DOCENTE: PEDRO PINTO .DISCENTE: ANDREIA M. TAVARES, OUTUBRO, 2016

a. COBERTURA: PLACA DE AÇO GALVANIZADO E PINTADO A BRANCO; [ESTRUTURA] PERFIL U EM AÇO 50X5X3 MM; PERFIL U EM AÇO 75X38X3 MM; PERFIL U EM AÇO 100.40.3 MM; PLACA DE AÇO GALVANIZADO E PINTADO A BRANCO;
b. ESTRUTURA: PILAR METÁLICO Ø 10 MM (8 MM Ø INTERIOR); REMATE METÁLICO; BETÃO;
c. PAVIMENTO: BETÃO COMPACTADO; GRAVILHA; SOLO; NAS LATERAIS: GEODRENO;

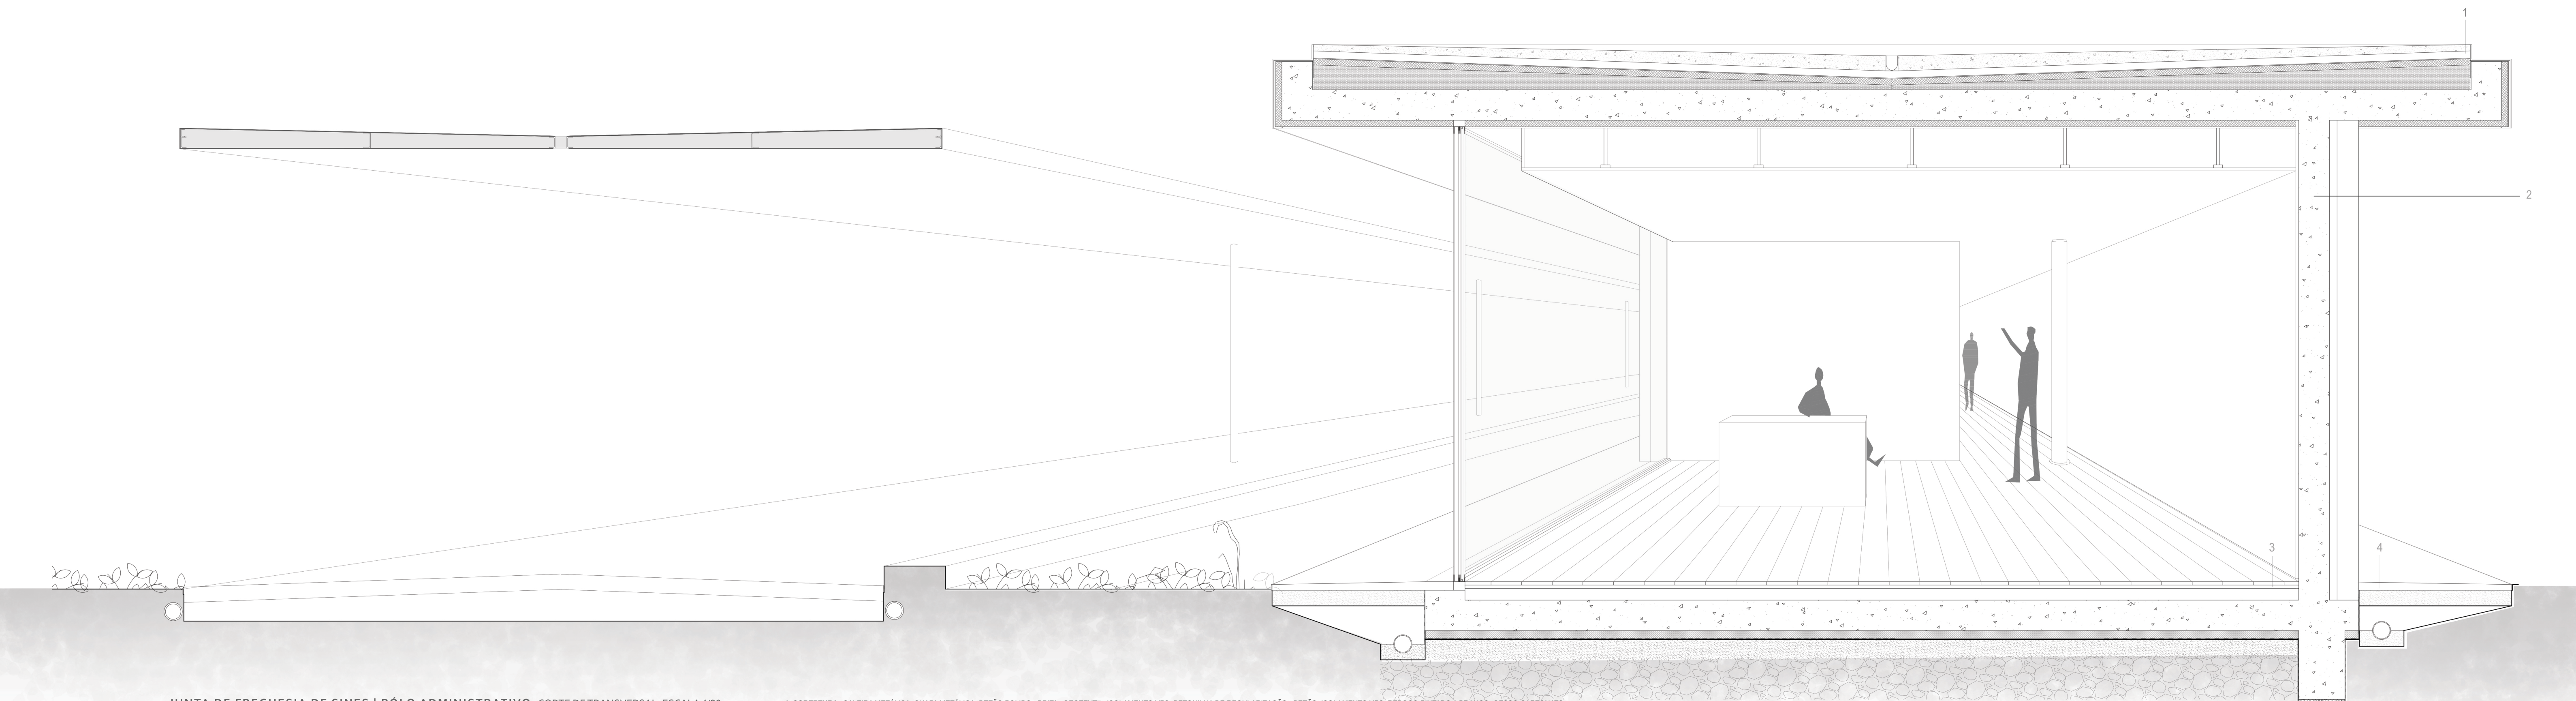

JUNTA DE FREGUESIA DE SINES | PÓLO ADMINISTRATIVO. CORTE DE TRANSVERSAL. ESCALA 1/20
PROJETO FINAL DE ARQUITETURA. ISCTE-IUL | DOCENTE: PEDRO PINTO .DISCENTE: ANDREIA M. TAVARES, OUTUBRO, 2016

1. COBERTURA: CALEIRA METÁLICA; CHAPA METÁLICA; BETÃO POLIDO; BRITA; GEOTEXTIL; ISOLAMENTO XPS; BETONILHA DE REGULARIZAÇÃO; BETÃO; ISOLAMENTO XPS; REBOCO PINTADO A BRANCO; GESSO CARTONATO;
2. PAREDE: CAIXILHO DE ALUMÍNIO; [EXTERIOR - INTERIOR] PEDRA; ISOLAMENTO XPS; BETÃO; REBOCO PINTADO A BRANCO;
3. LAJE: REGUADO DE MADEIRA; FIXAÇÃO DE MADEIRA; BETONILHA DE REGULARIZAÇÃO; LAJE DE BETÃO; AREIA; GEOTEXTIL; BRITA;
4. BETÃO POLIDO; GEOTEXTIL; BETONILHA DE REGULARIZAÇÃO; BRITA; GOTEIRA METÁLICA;