



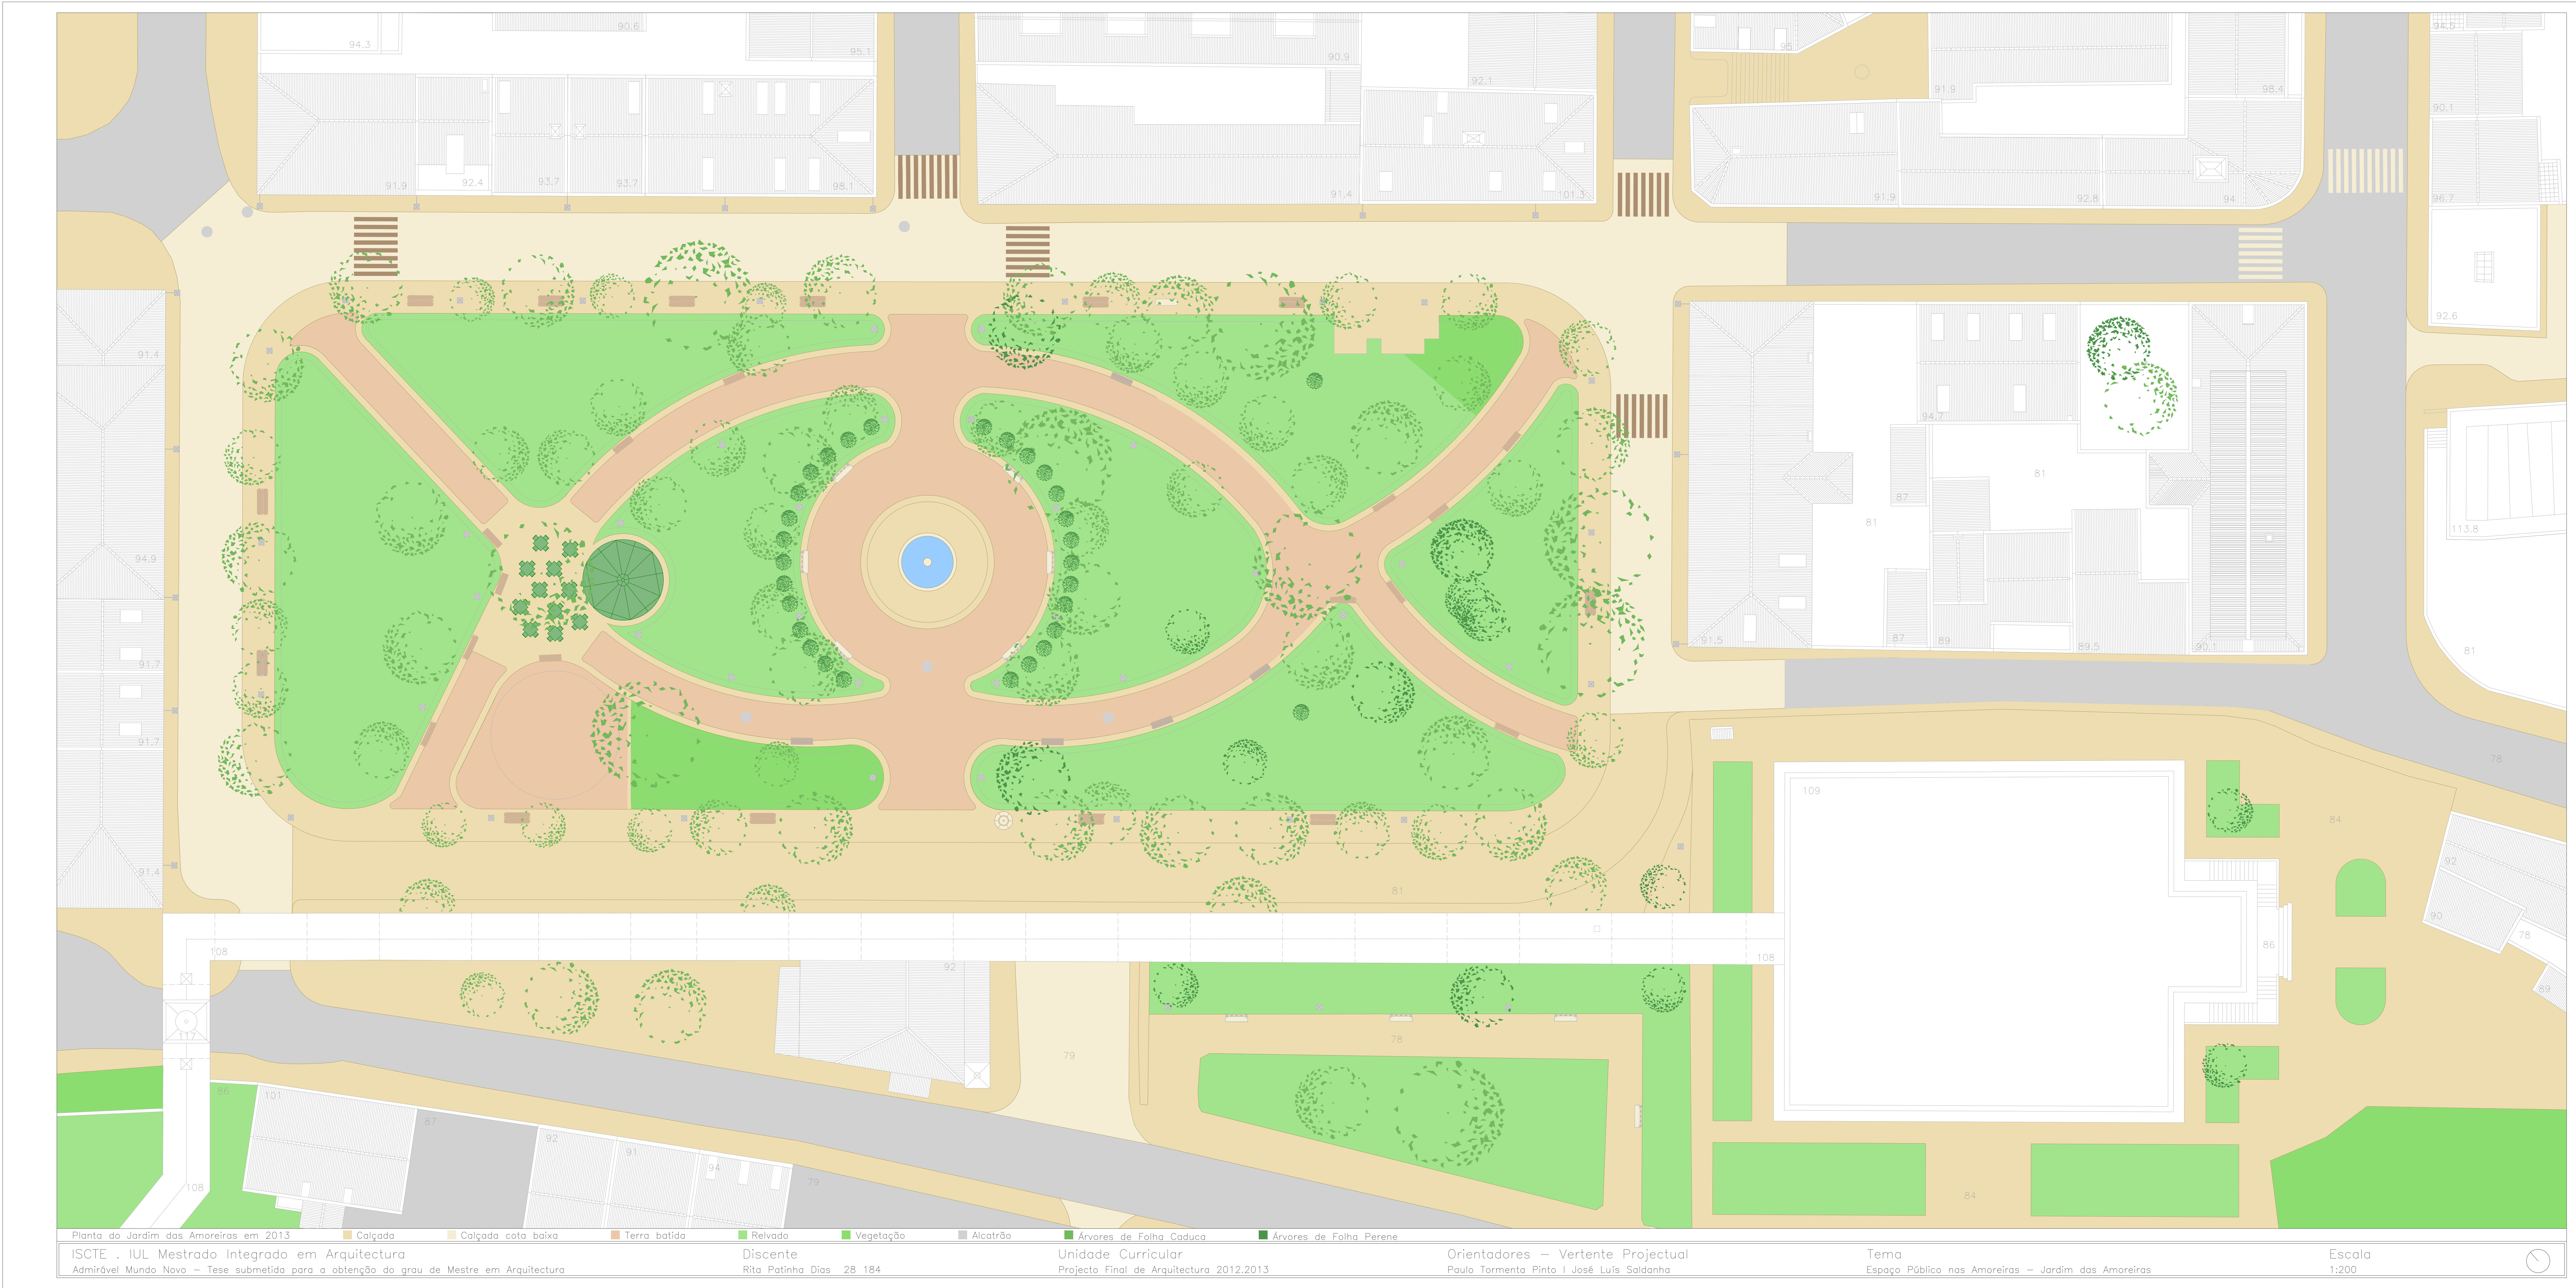

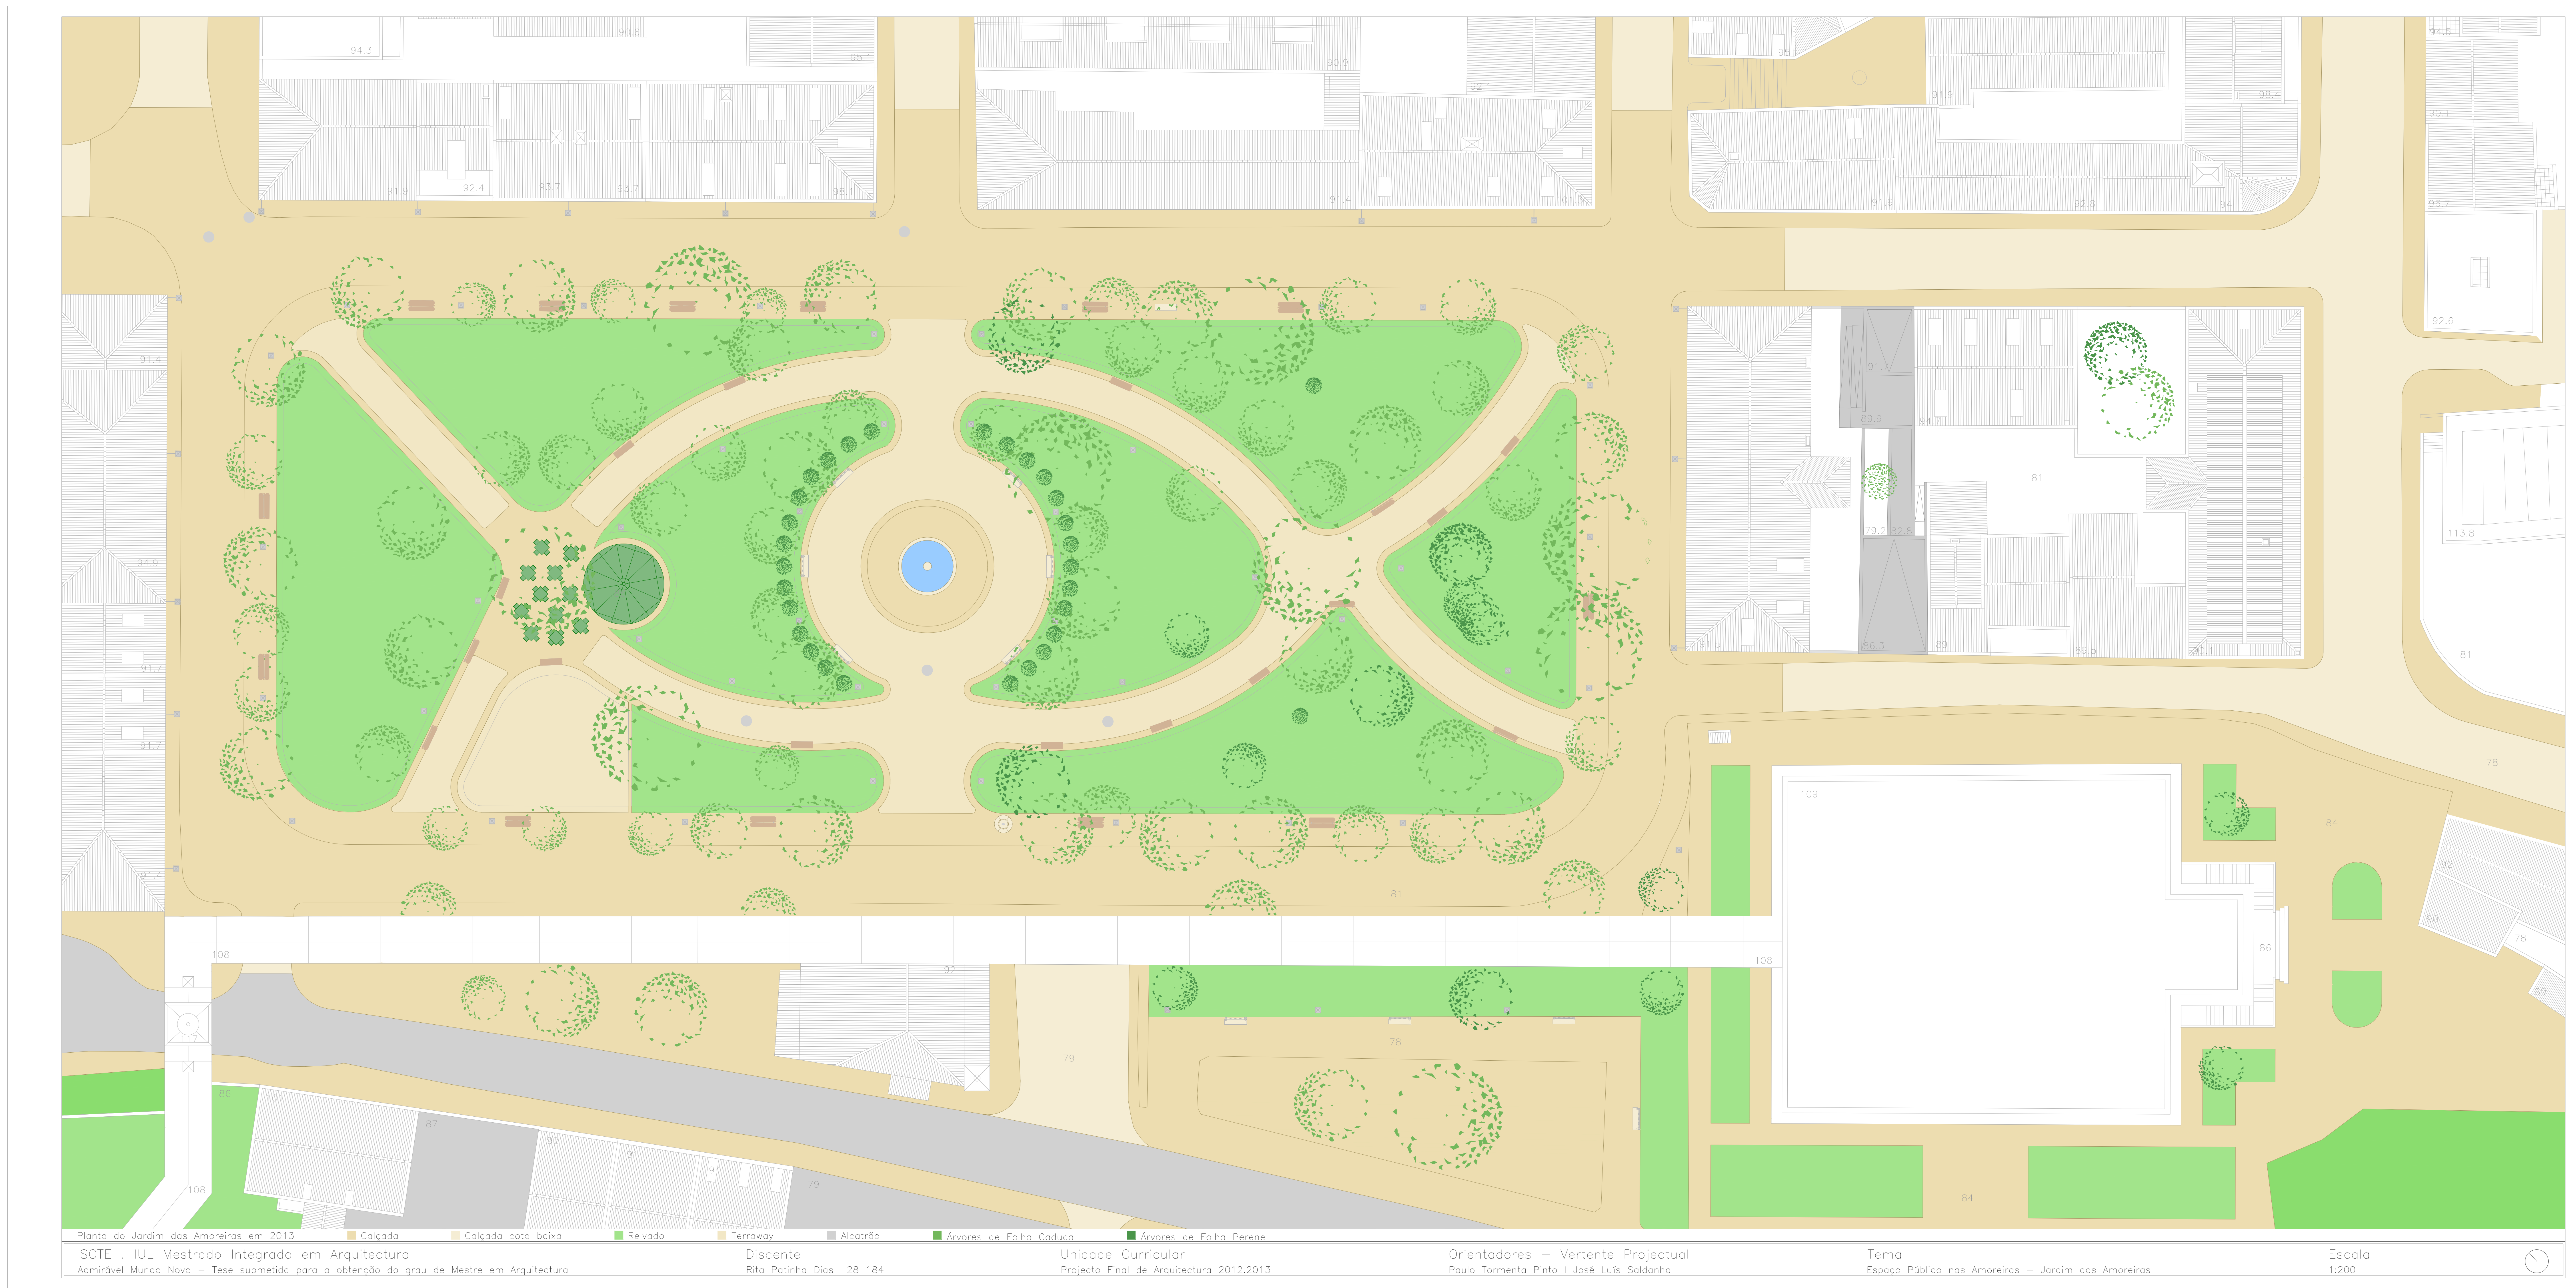




Corte do Jardim das Amoreiras pela Calçada Bento da Rocha Cabral




Corte do Jardim das Amoreiras pela Rua das Amoreiras

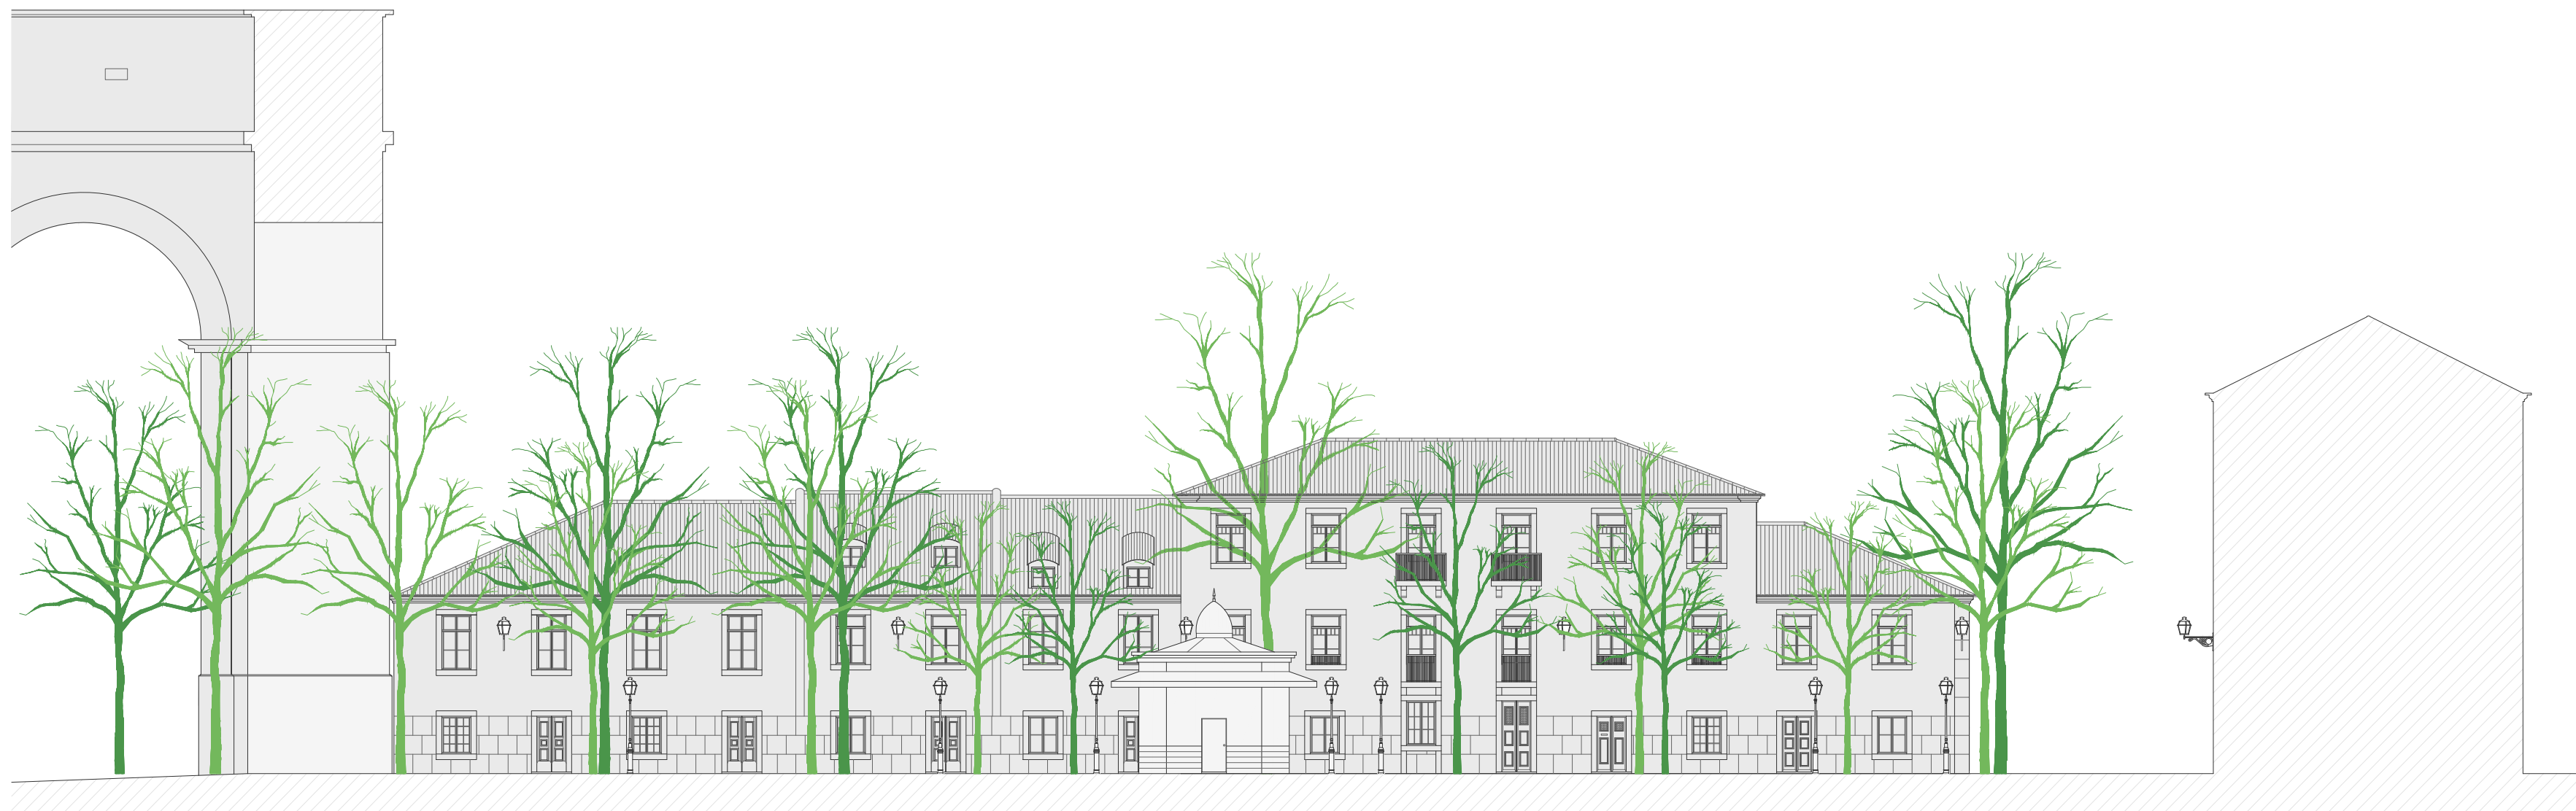


Corte do Jardim das Amoreiras pela Rua das Amoreiras



Corte do Jardim das Amoreiras pela Travessa das Amoreiras

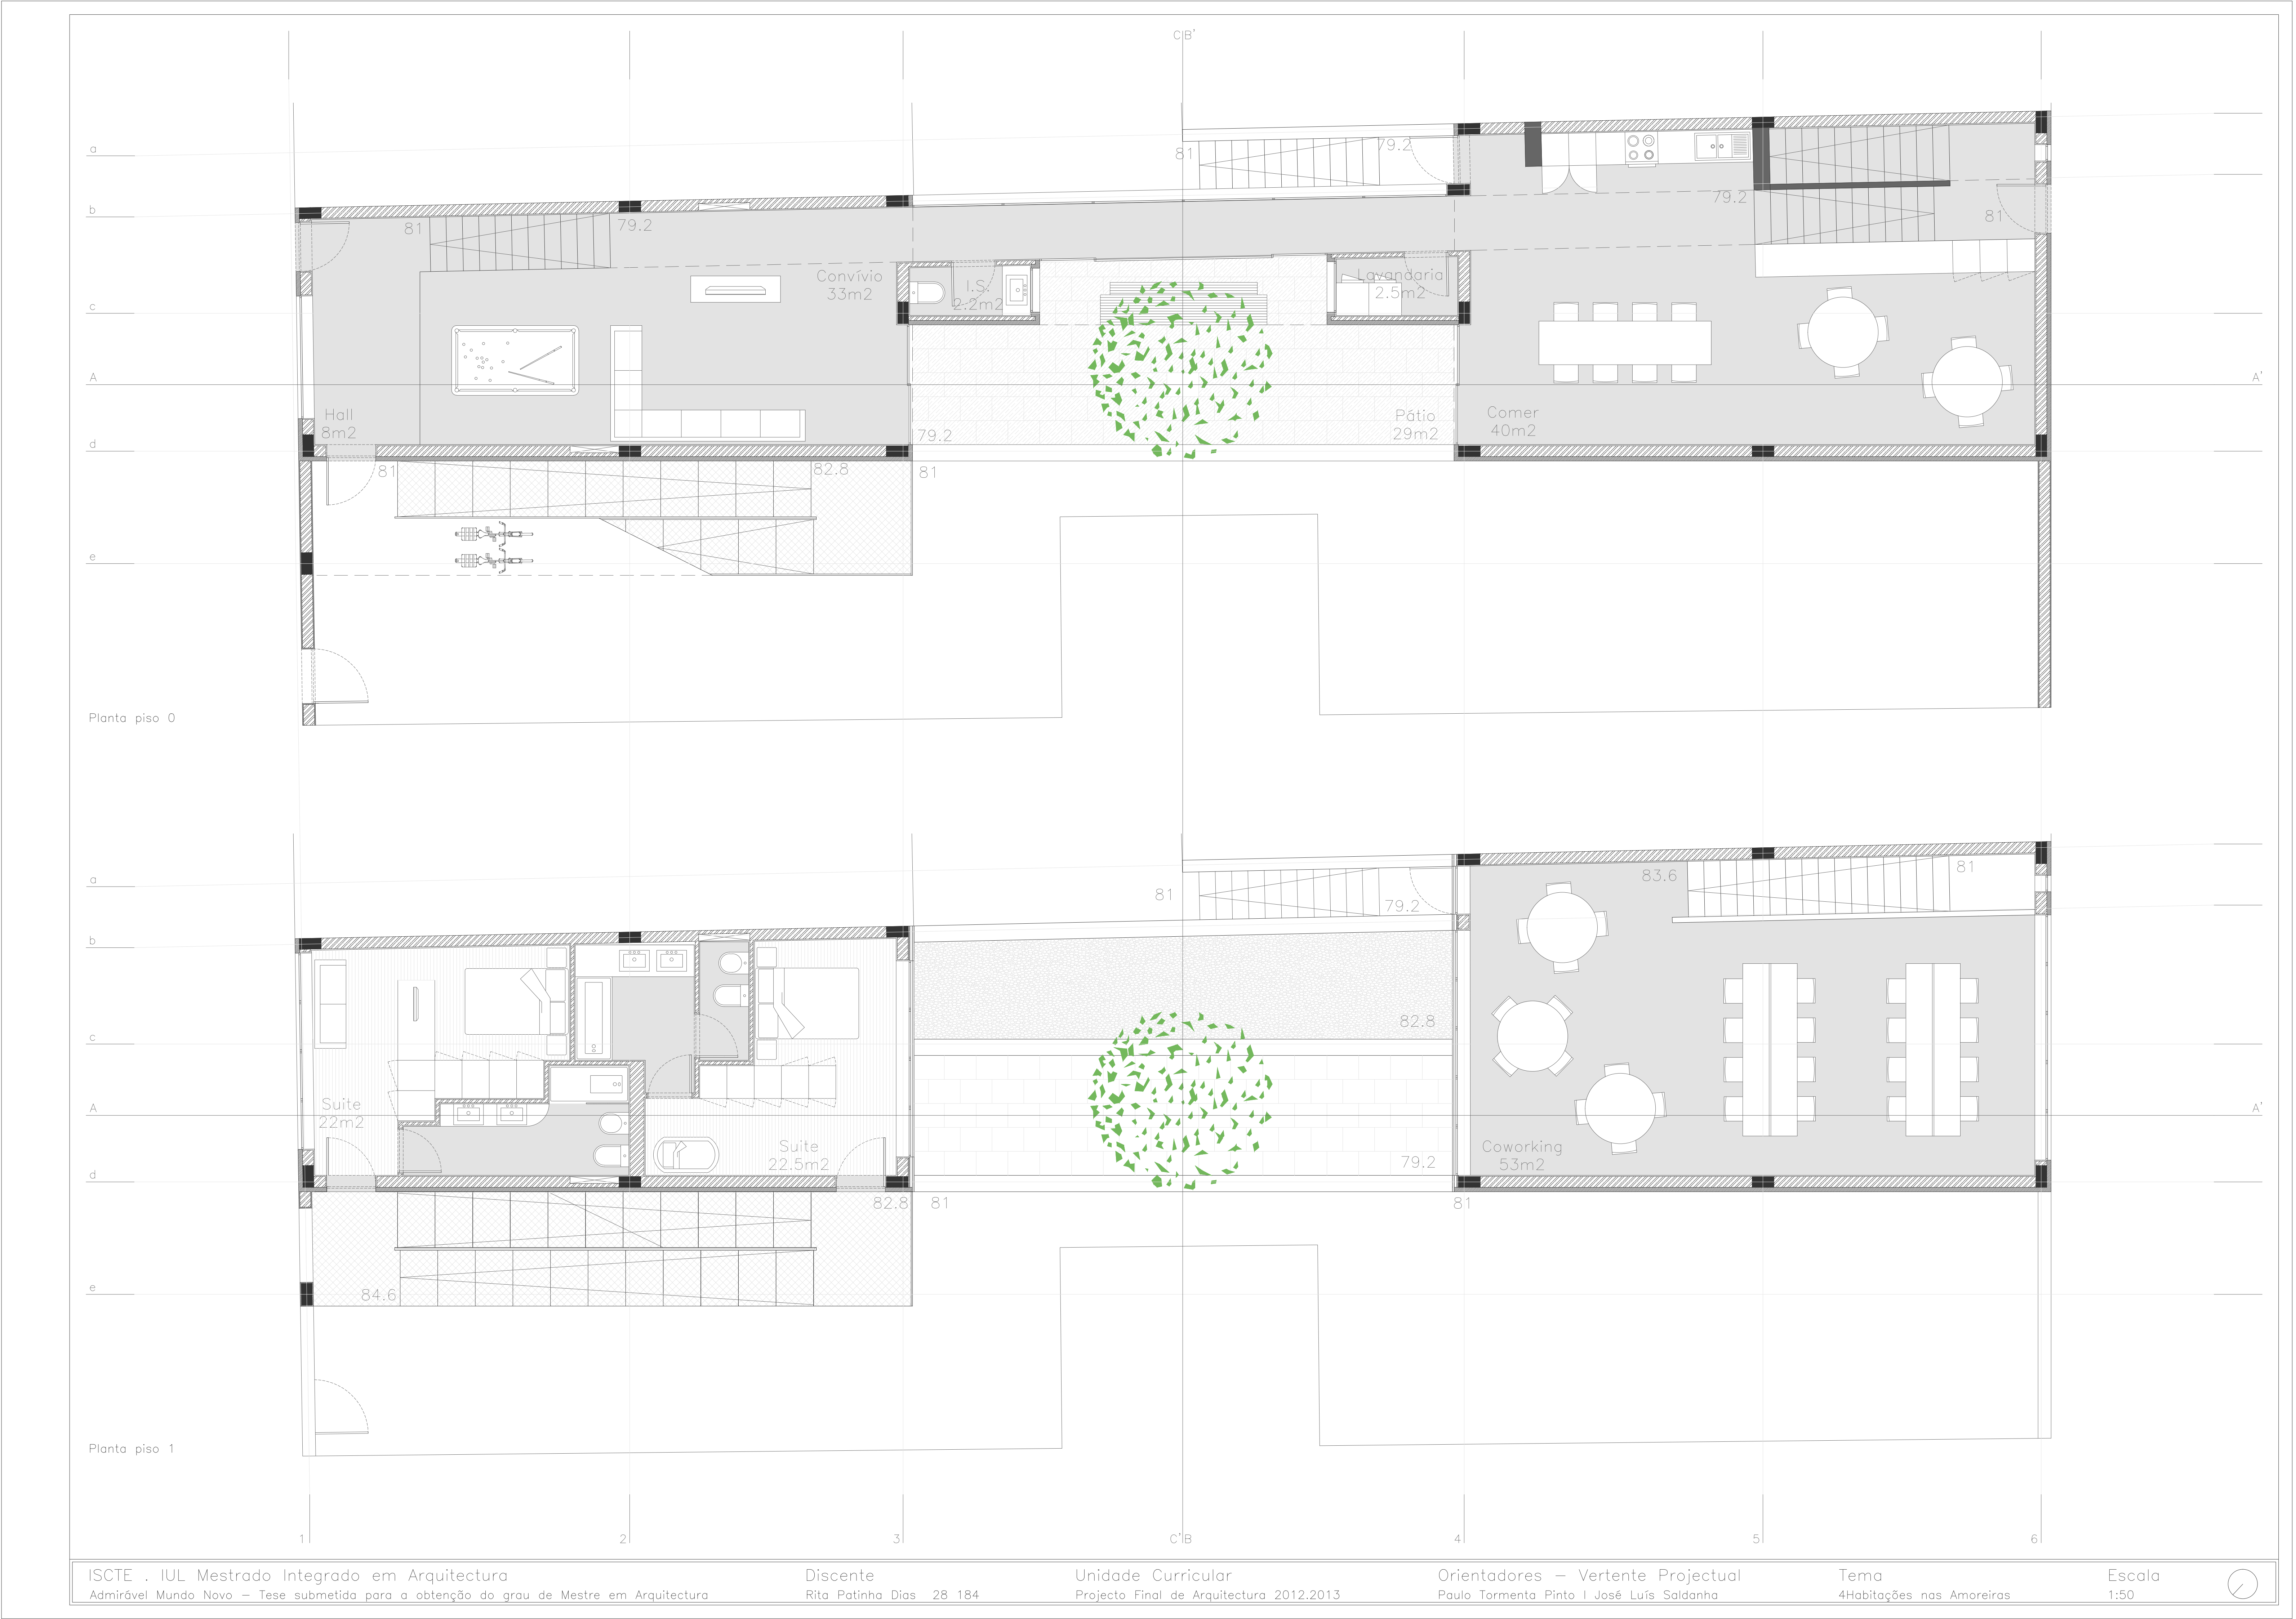

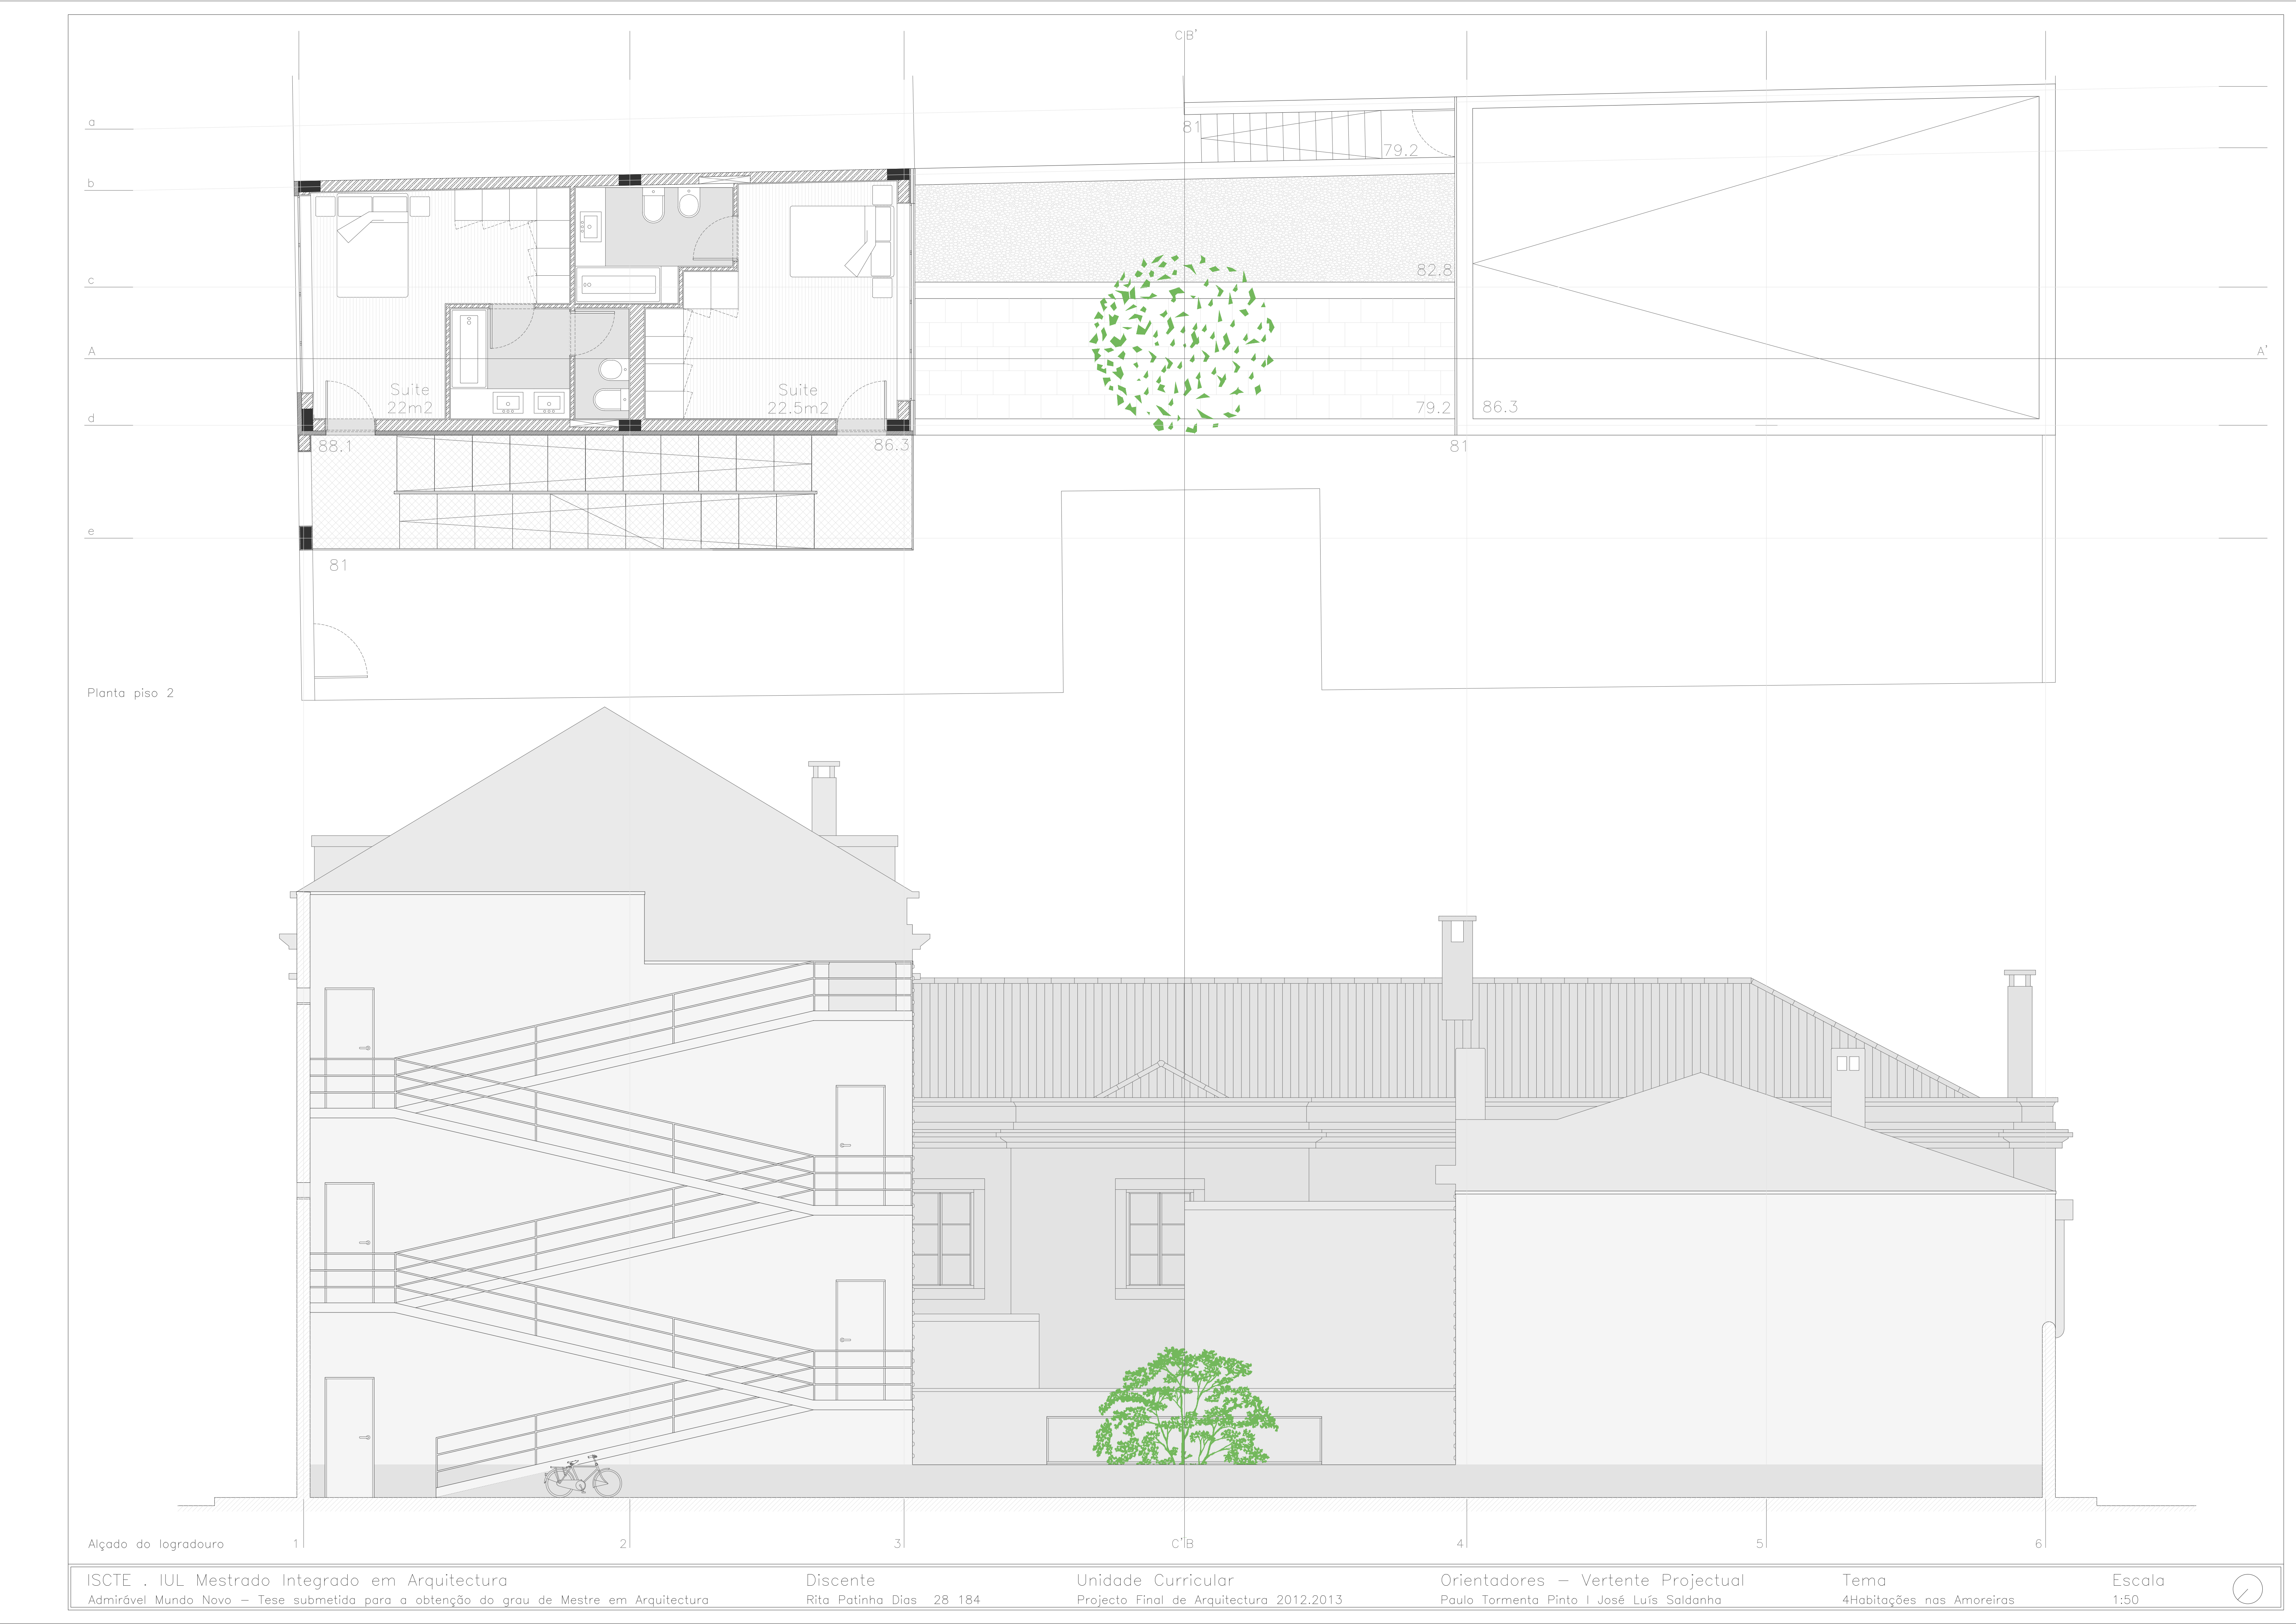



ISCTE - IUL Mestrado Integrado em Arquitectura
Admirável Mundo Novo - Tese submetida para a obtenção do grau de Mestre em Arquitectura

Discente
Rita Patrícia Dias 28 184

Unidade Curricular
Projecto Final de Arquitectura 2012.2013

Orientadores - Vertente Projectual
Paulo Tormento Pinto | José Luís Saldanha

Tema
4Habitagões nas Amoreiras

Escala
1:50







Corte CC'



Alçada da Travessa das Amoreiras

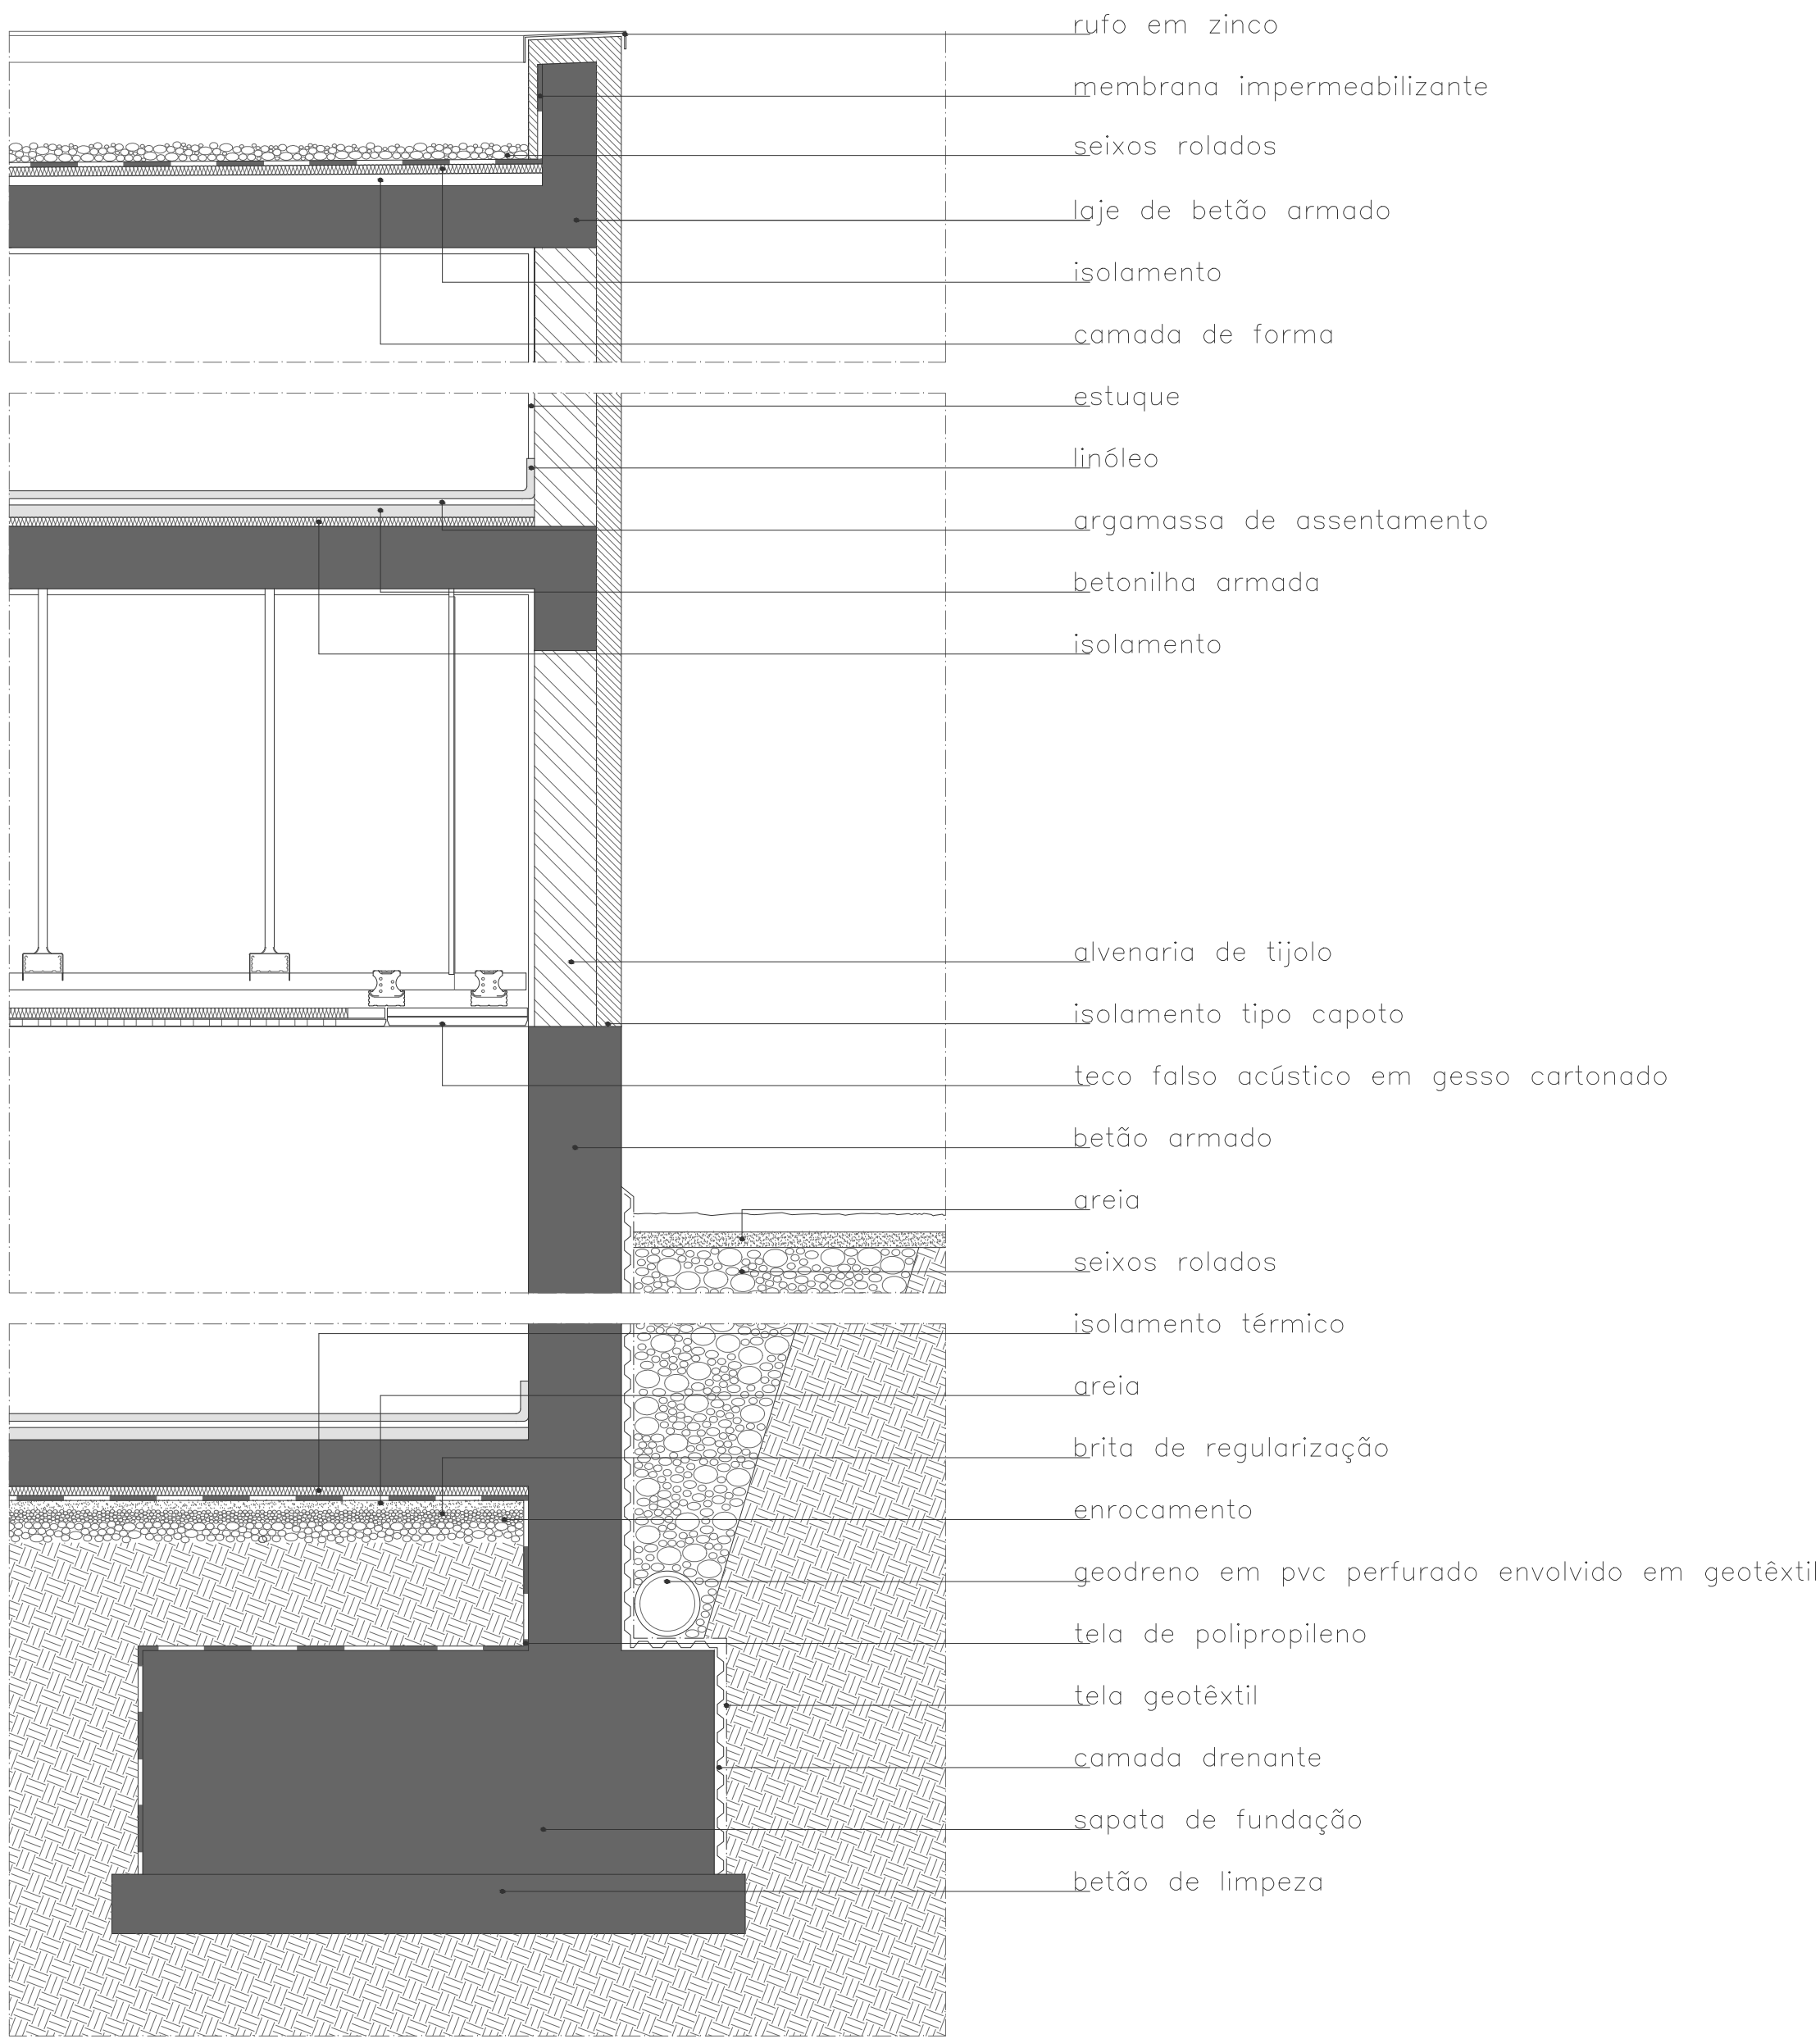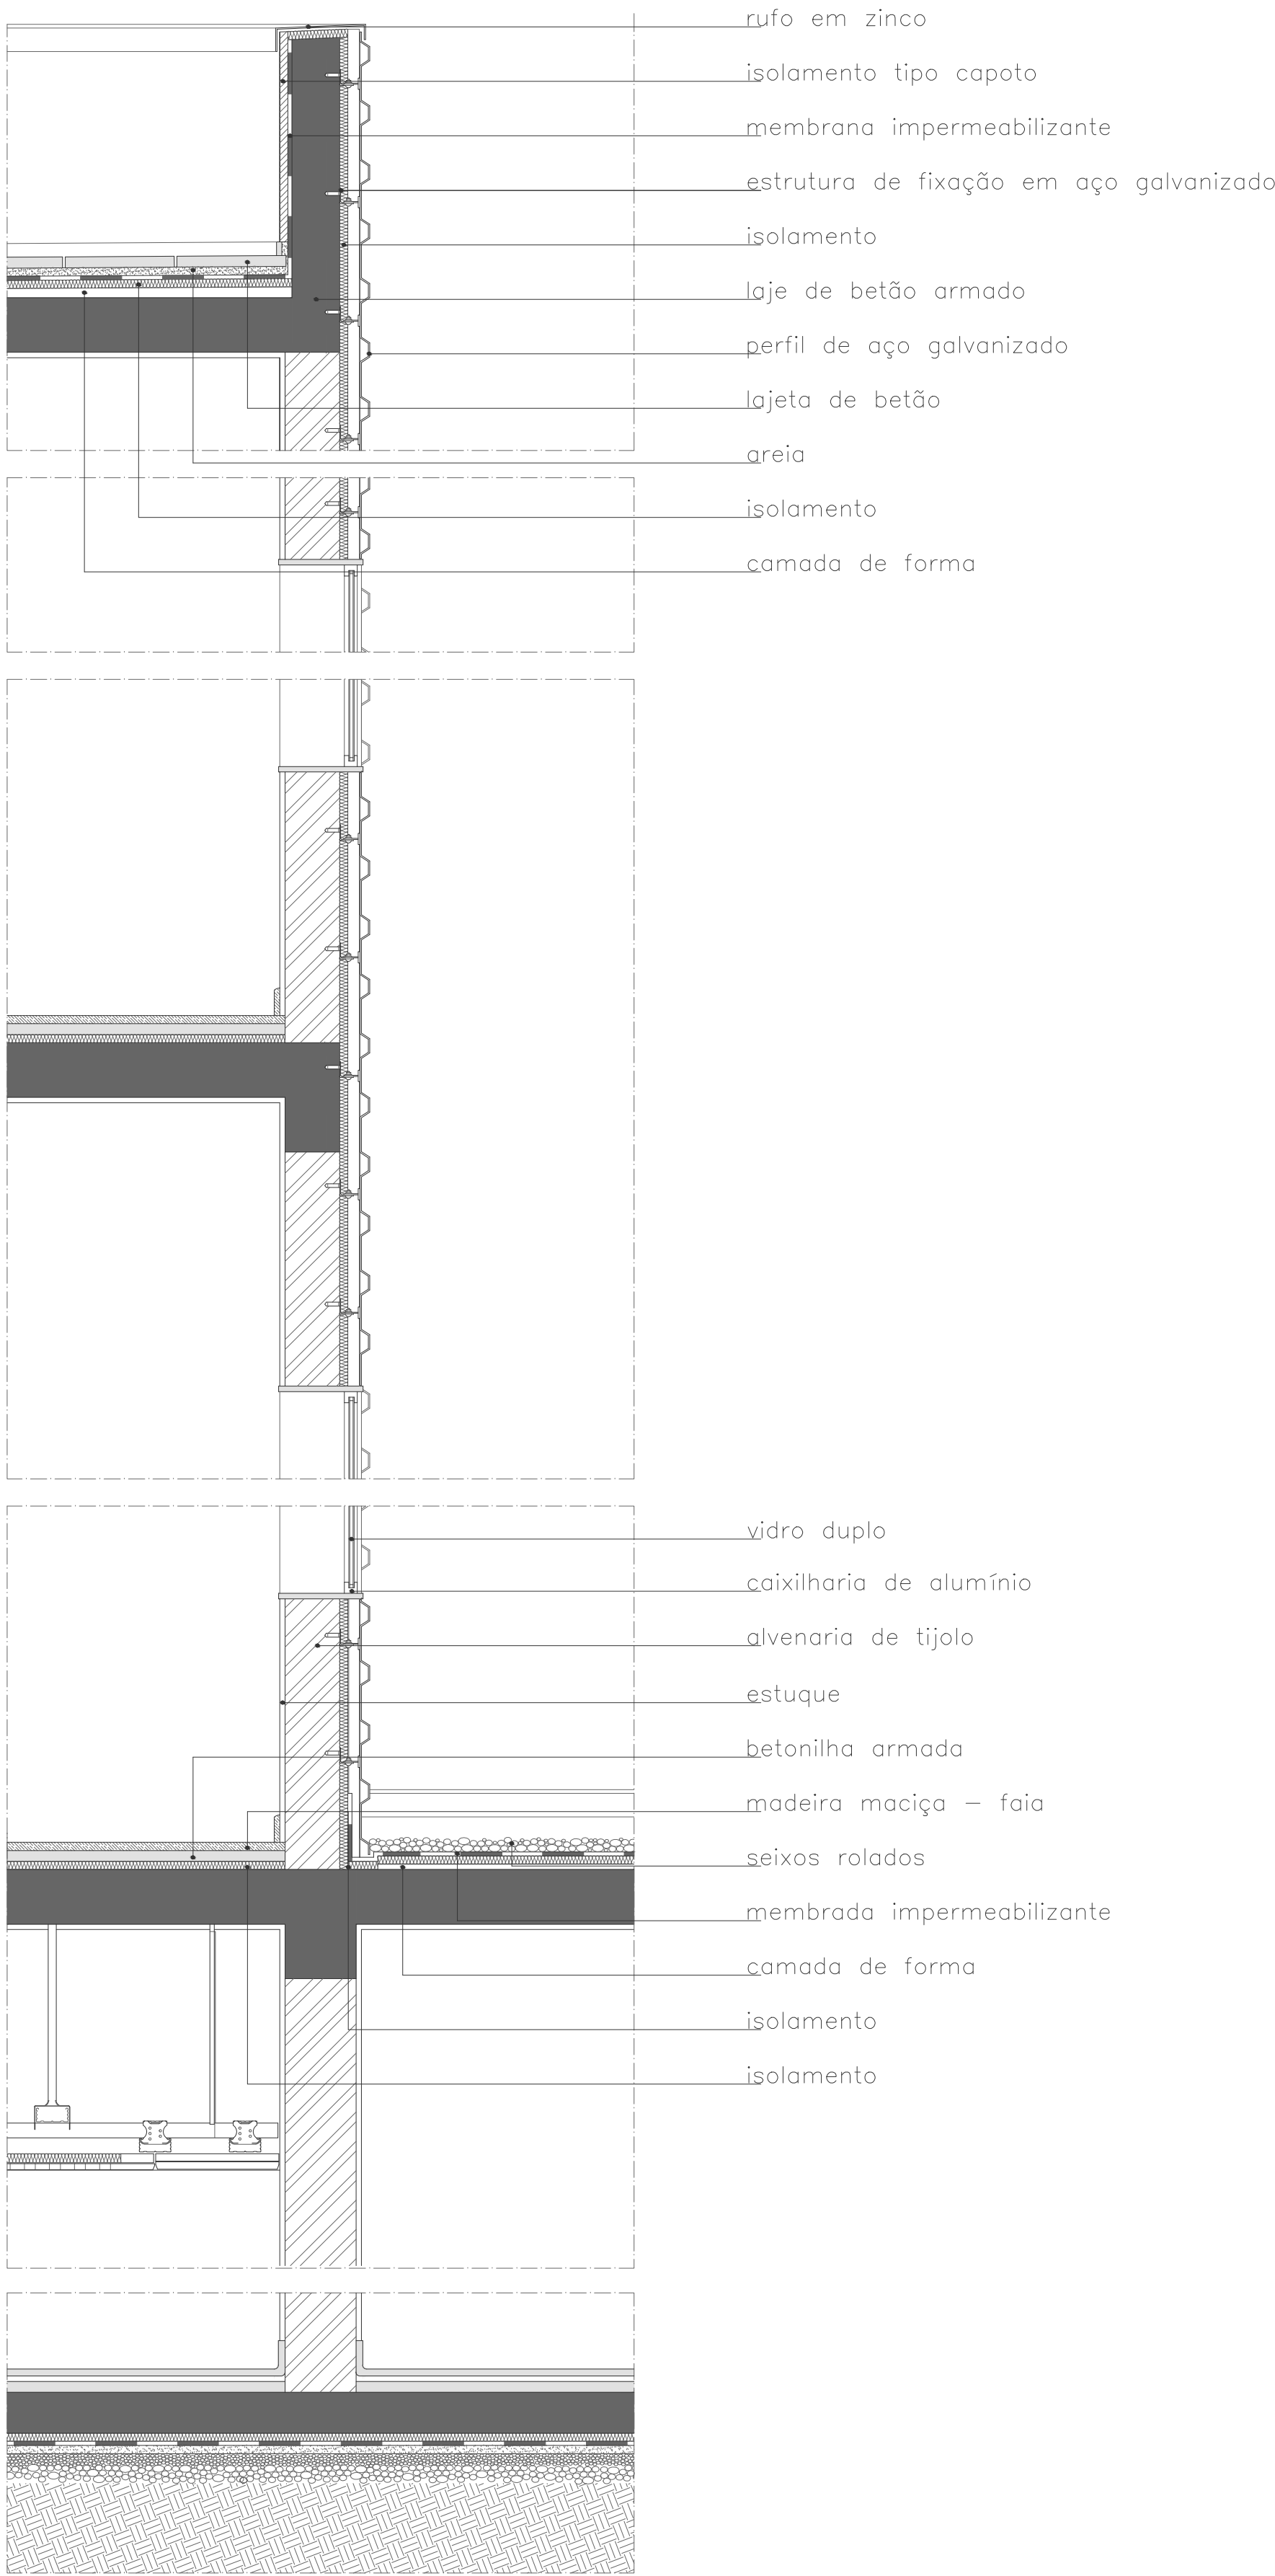

Cortes Construtivos

ISCTE . IUL Mestrado Integrado em Arquitectura
Admirável Mundo Novo — Tese submetida para a obtenção do grau de Mestre em Arquitectura

Discente
Rita Patinha Dias 28 184

Unidade Curricular
Projecto Final de Arquitectura 2012,2013

Orientadores — Vertente Projectual
Paulo Tormenta Pinto / José Luís Saldanha

Tema
4Habitagões nas Amoreiras

Escala
1:20