


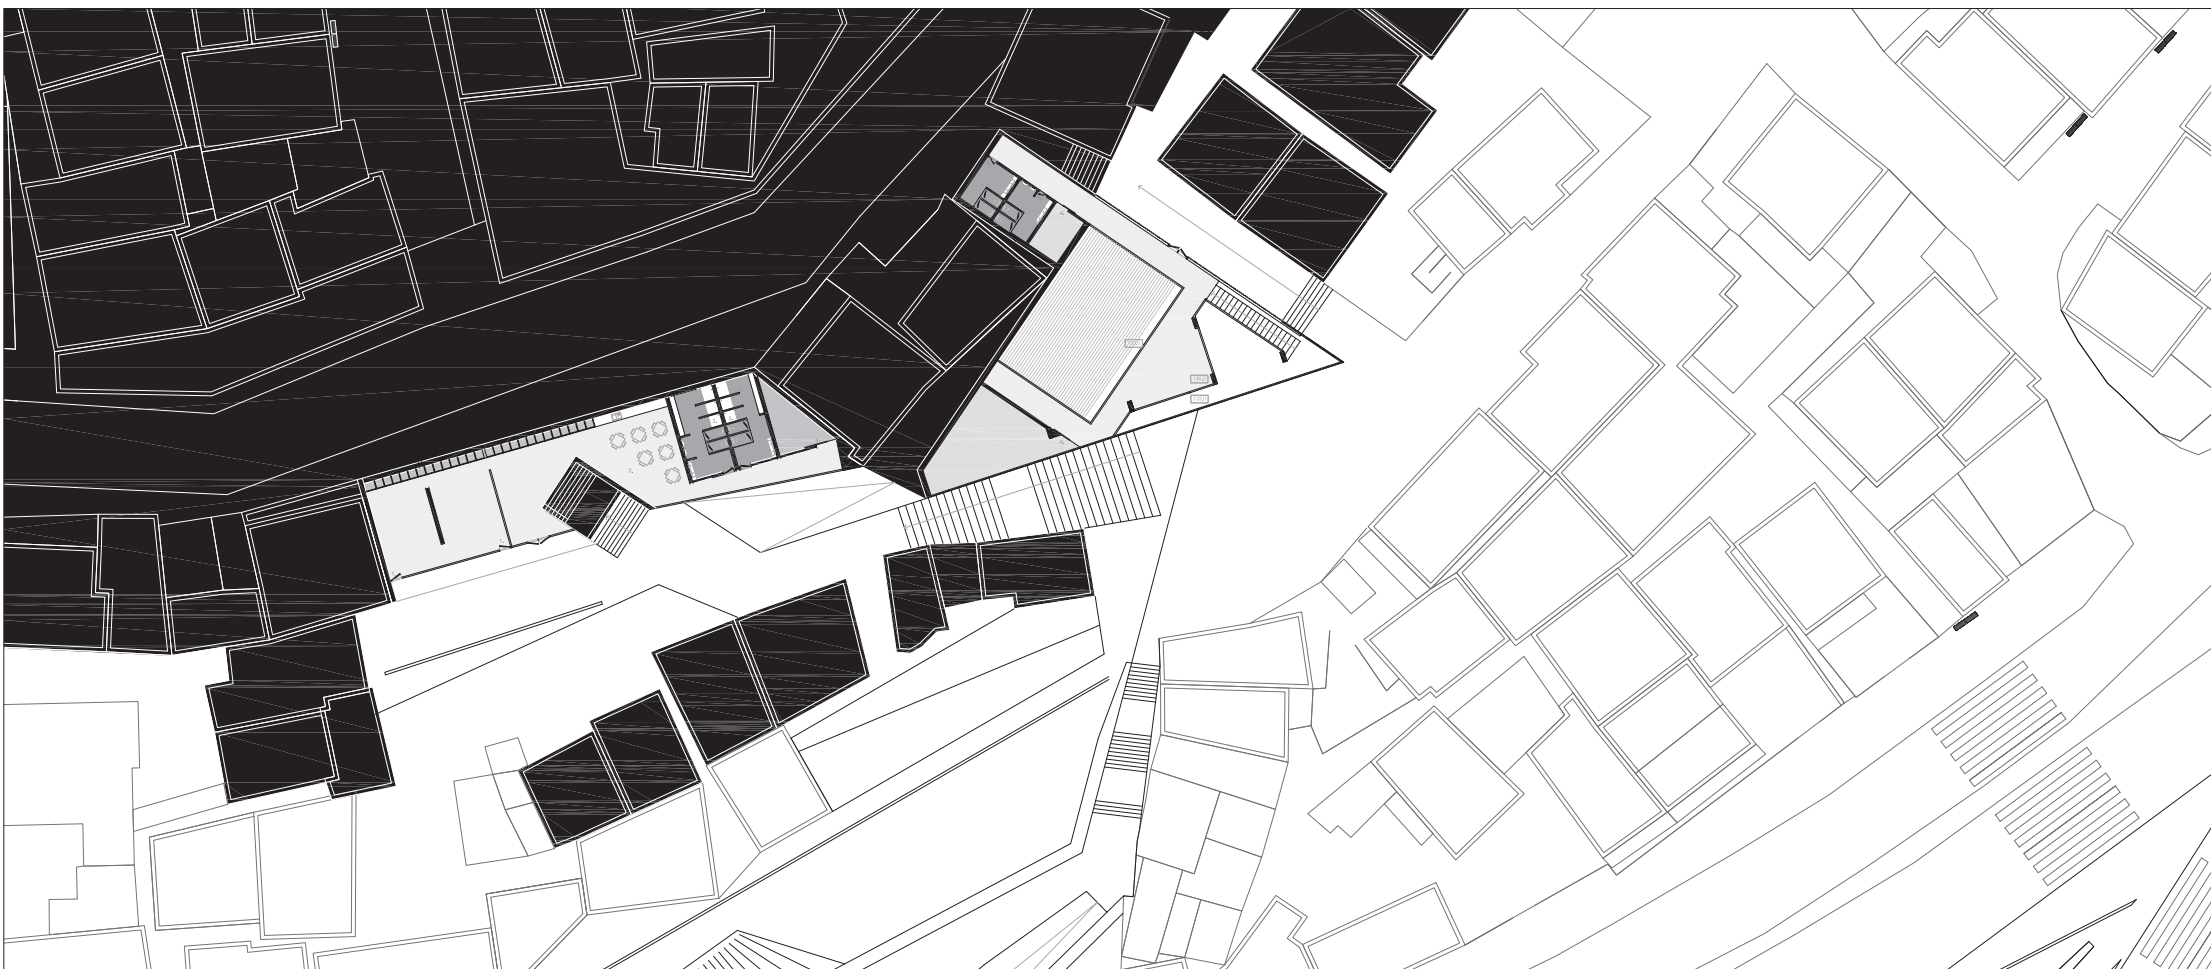

1. GABINETE SERVIÇO MERCADO 2. ESPAÇO REFEIÇÕES 3. SALA DE AULAS 4. ARRUMADOS 5. INSTALAÇÃO SANITÁRIA

