



05 Mapa do comércio transformado em habitação

Observable

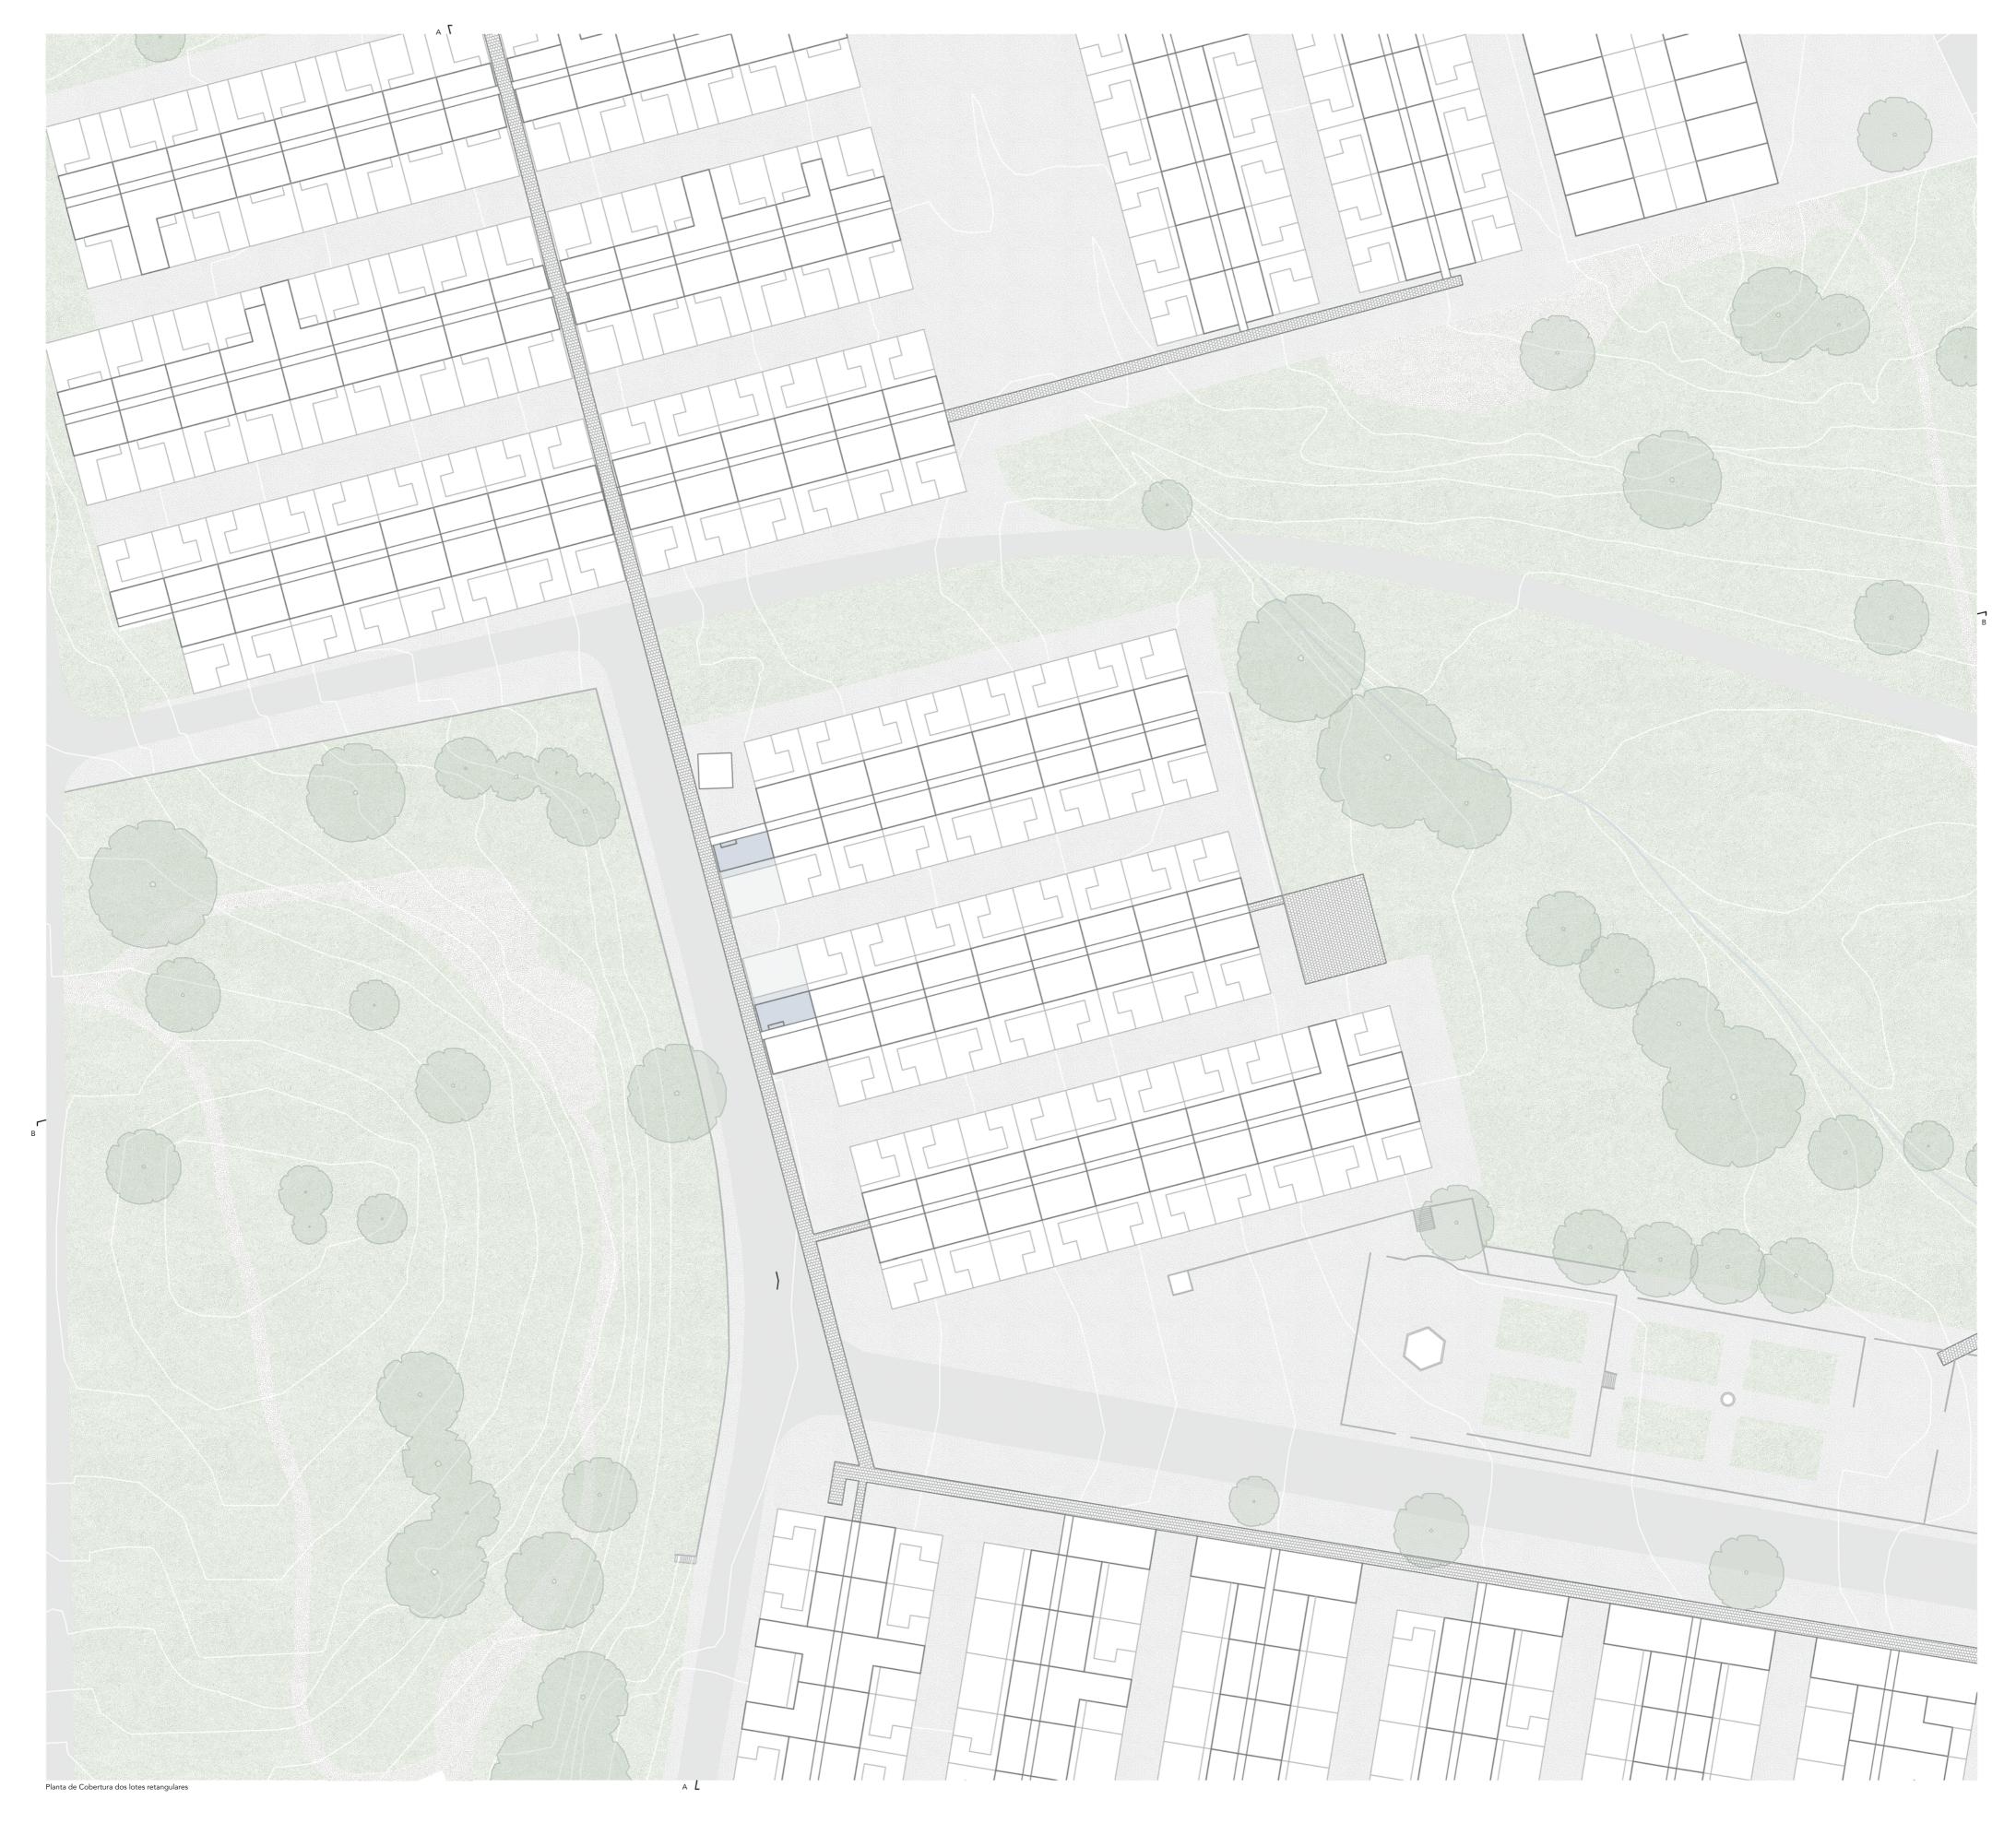


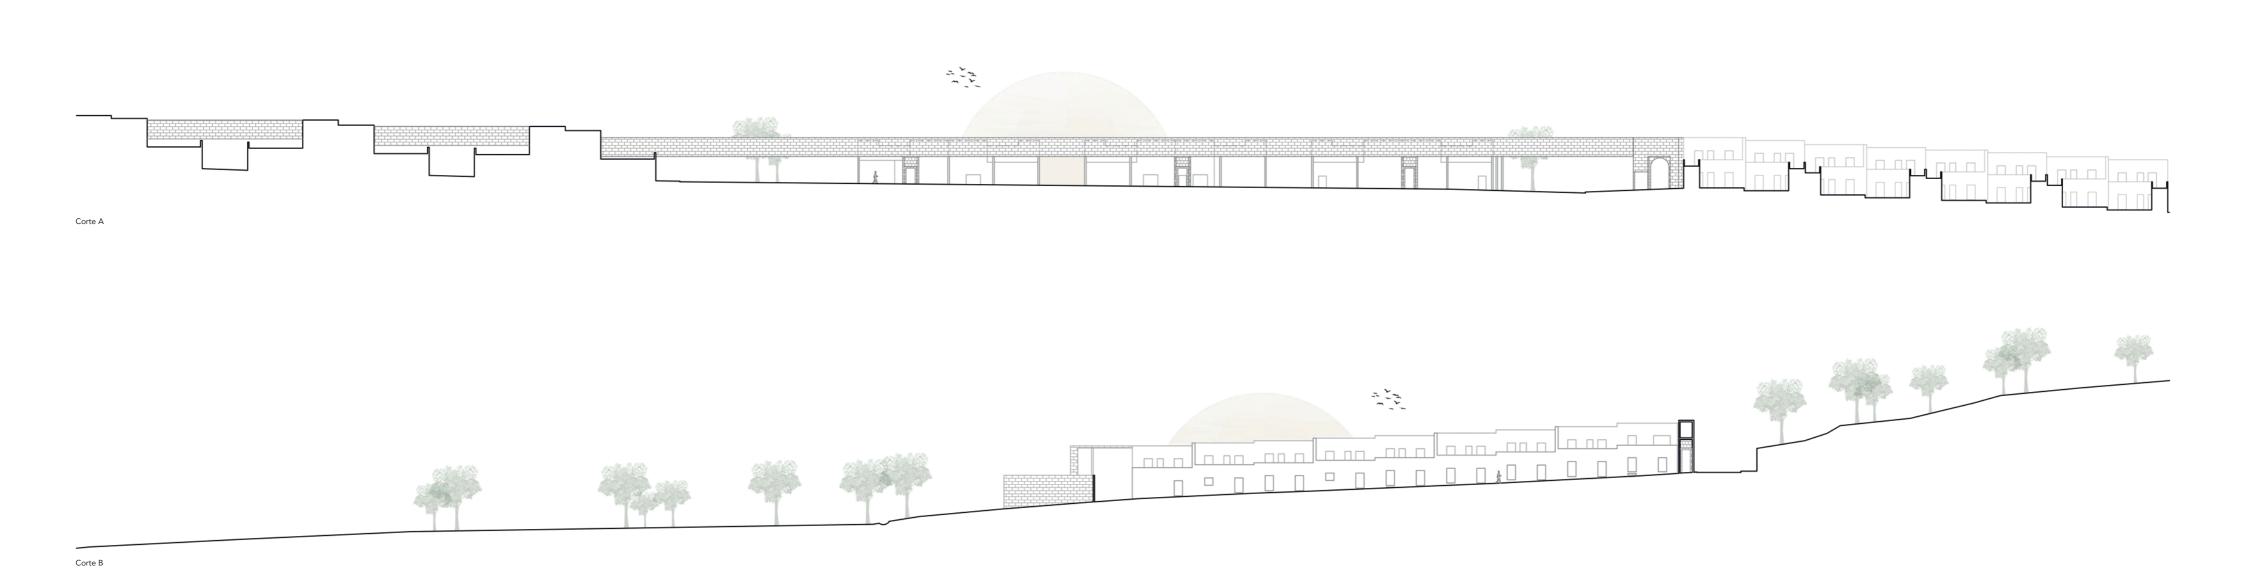



0 • 0 0 0 0


1:500

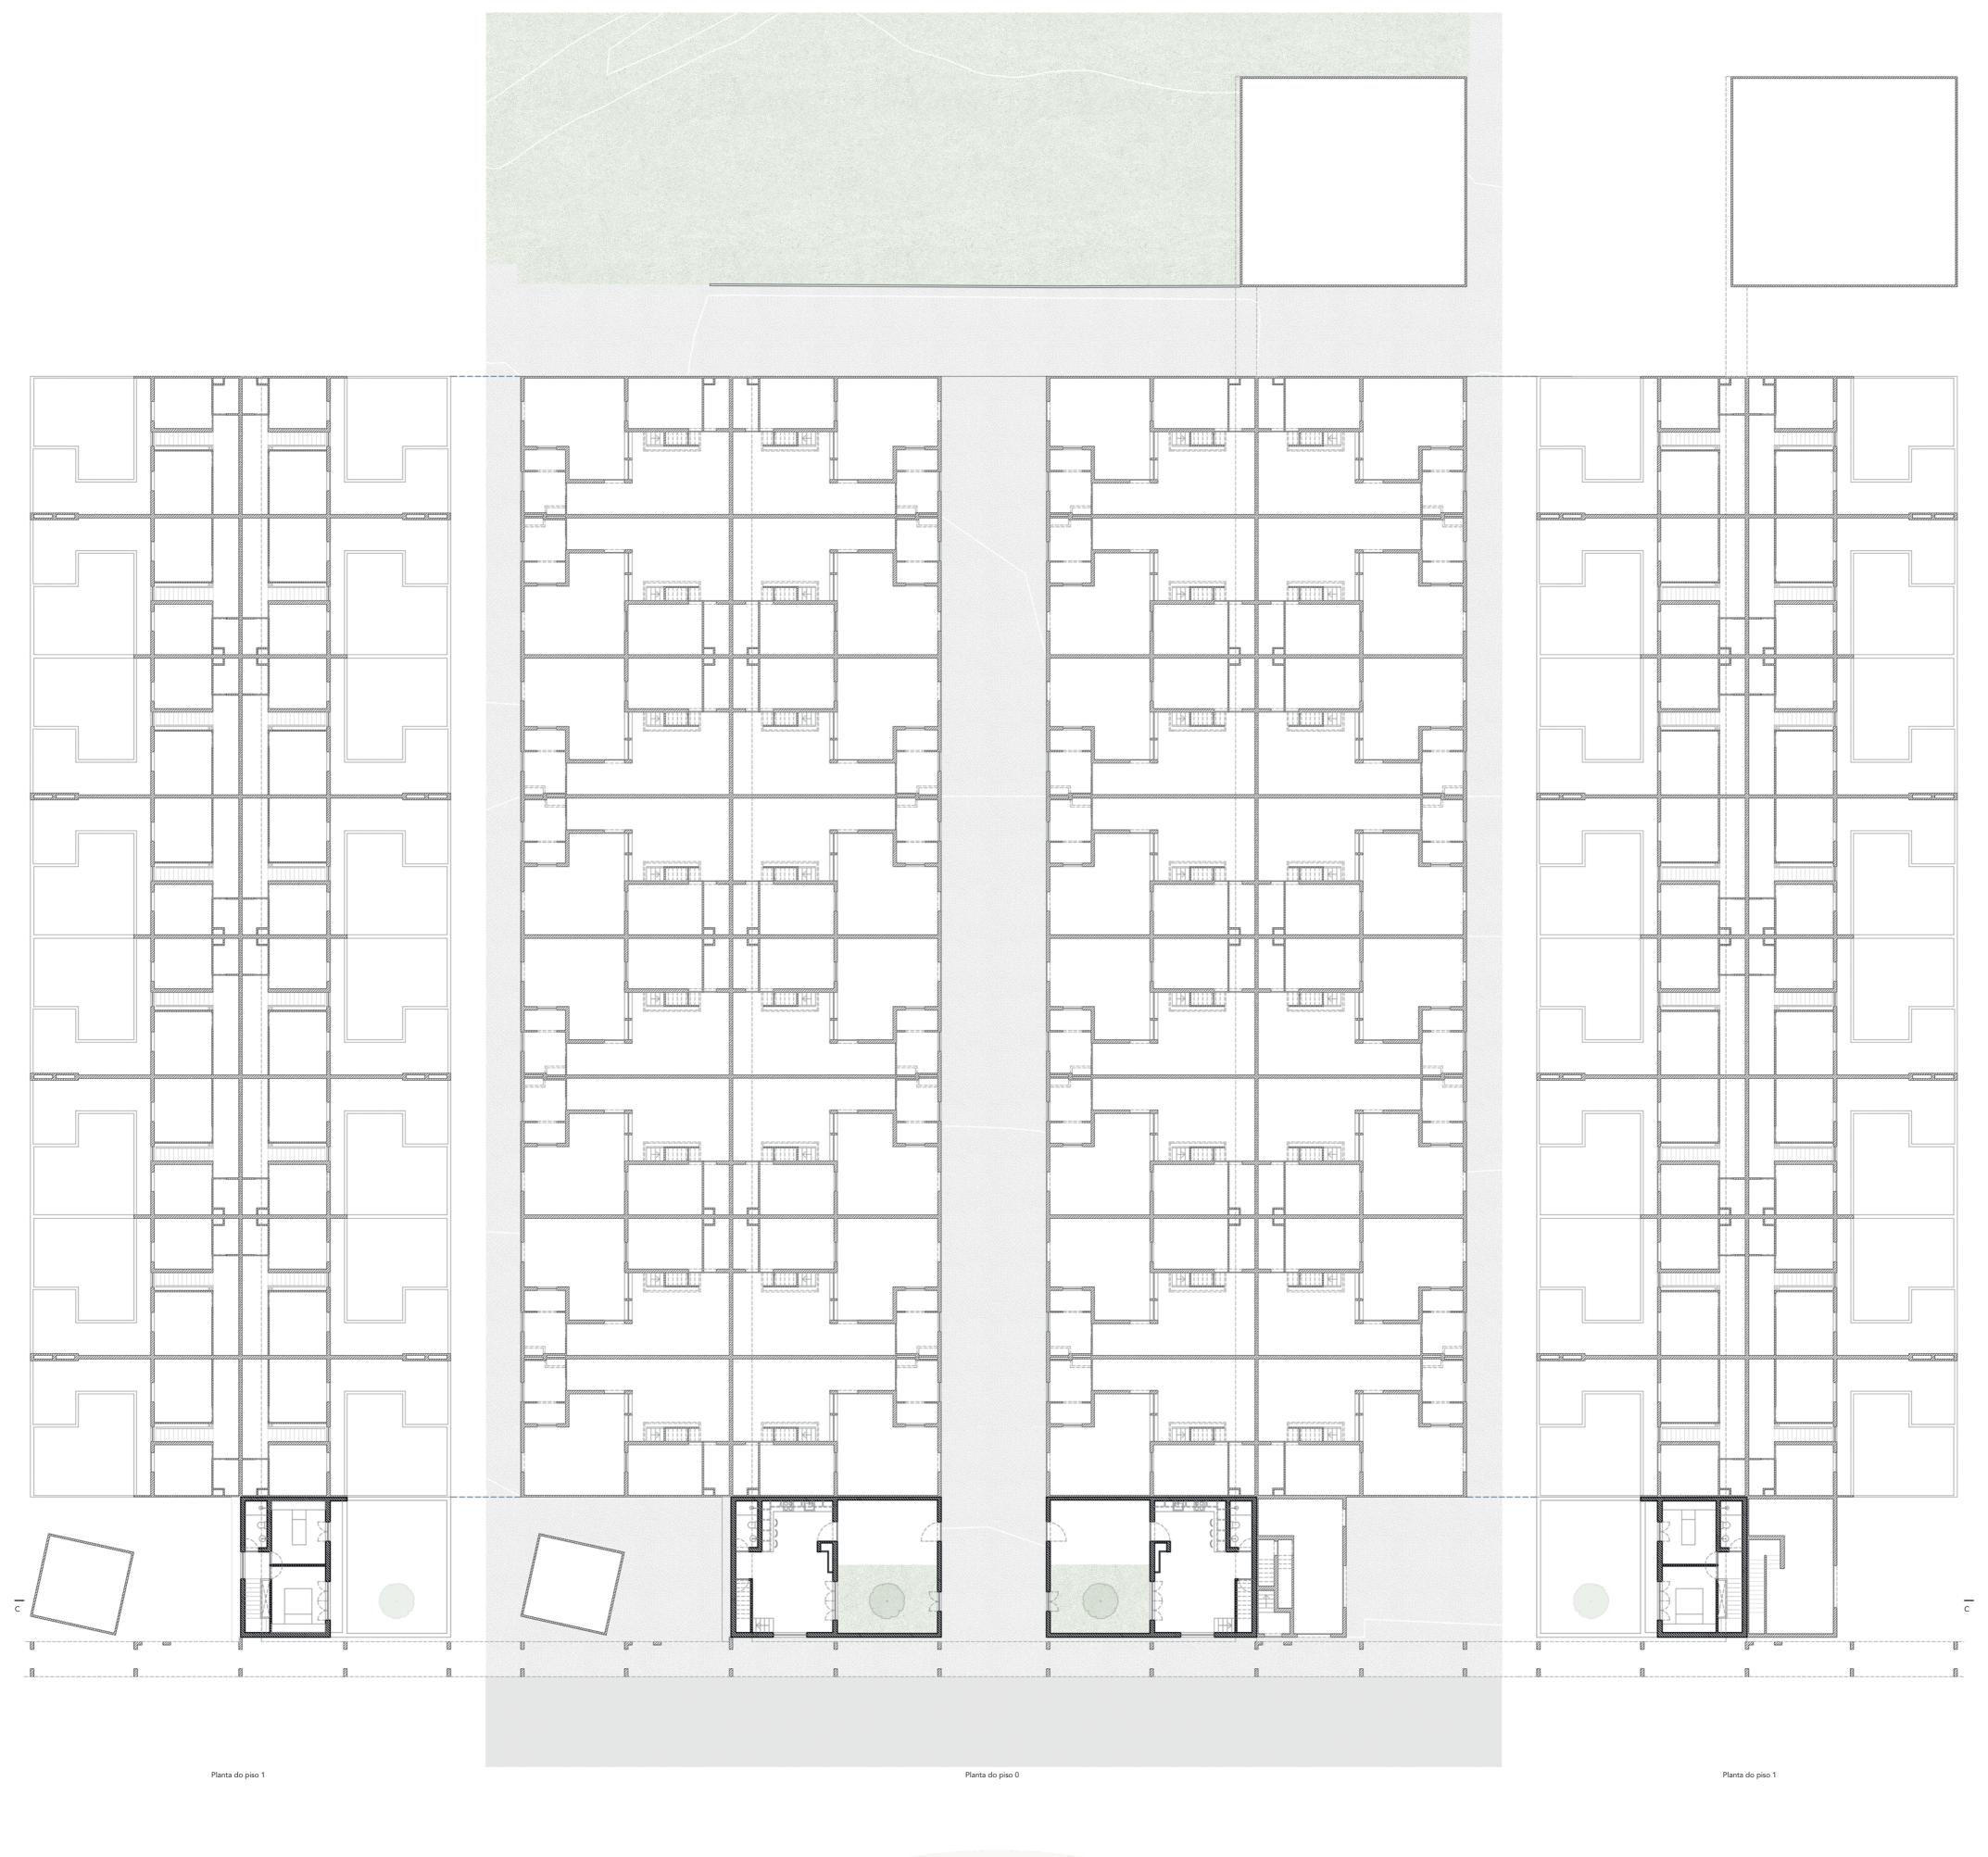




Corte C




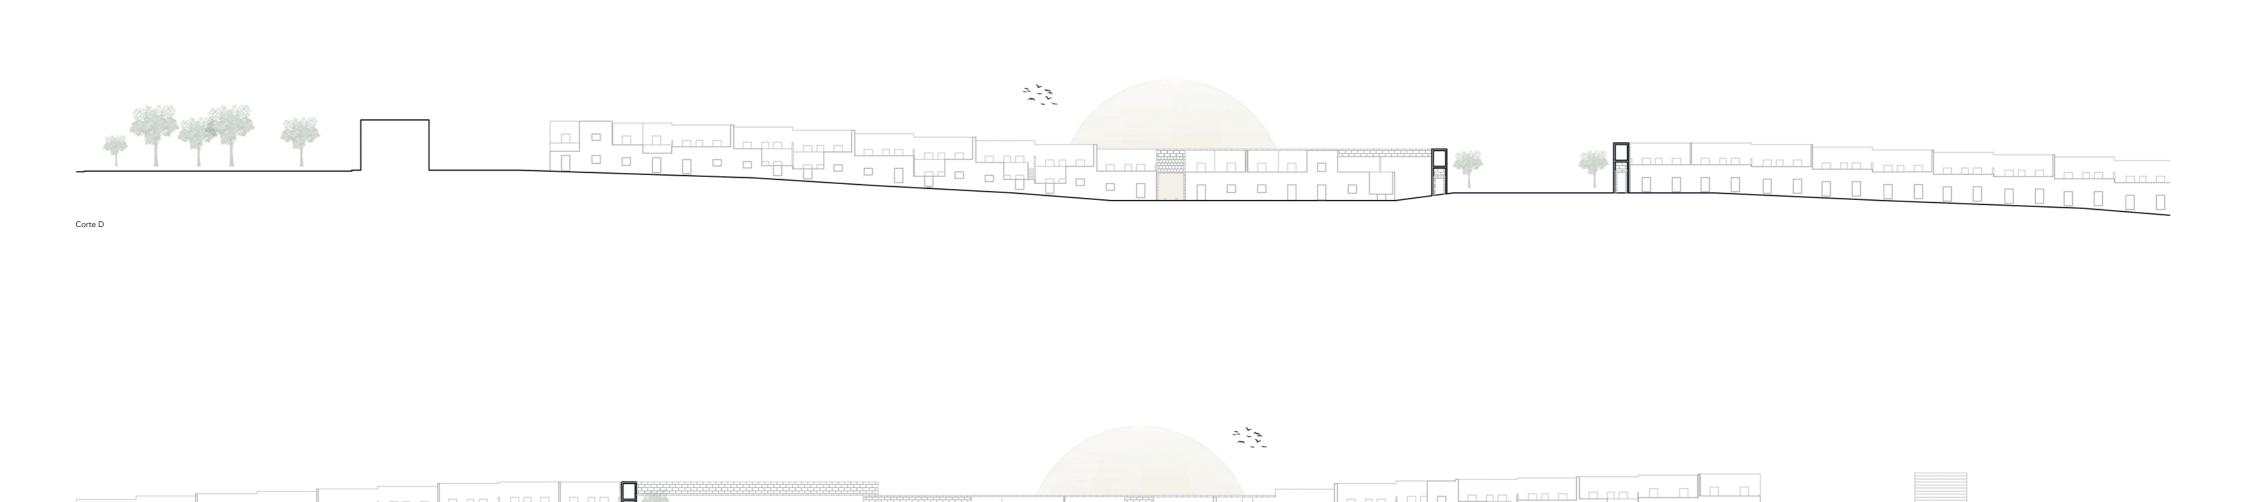

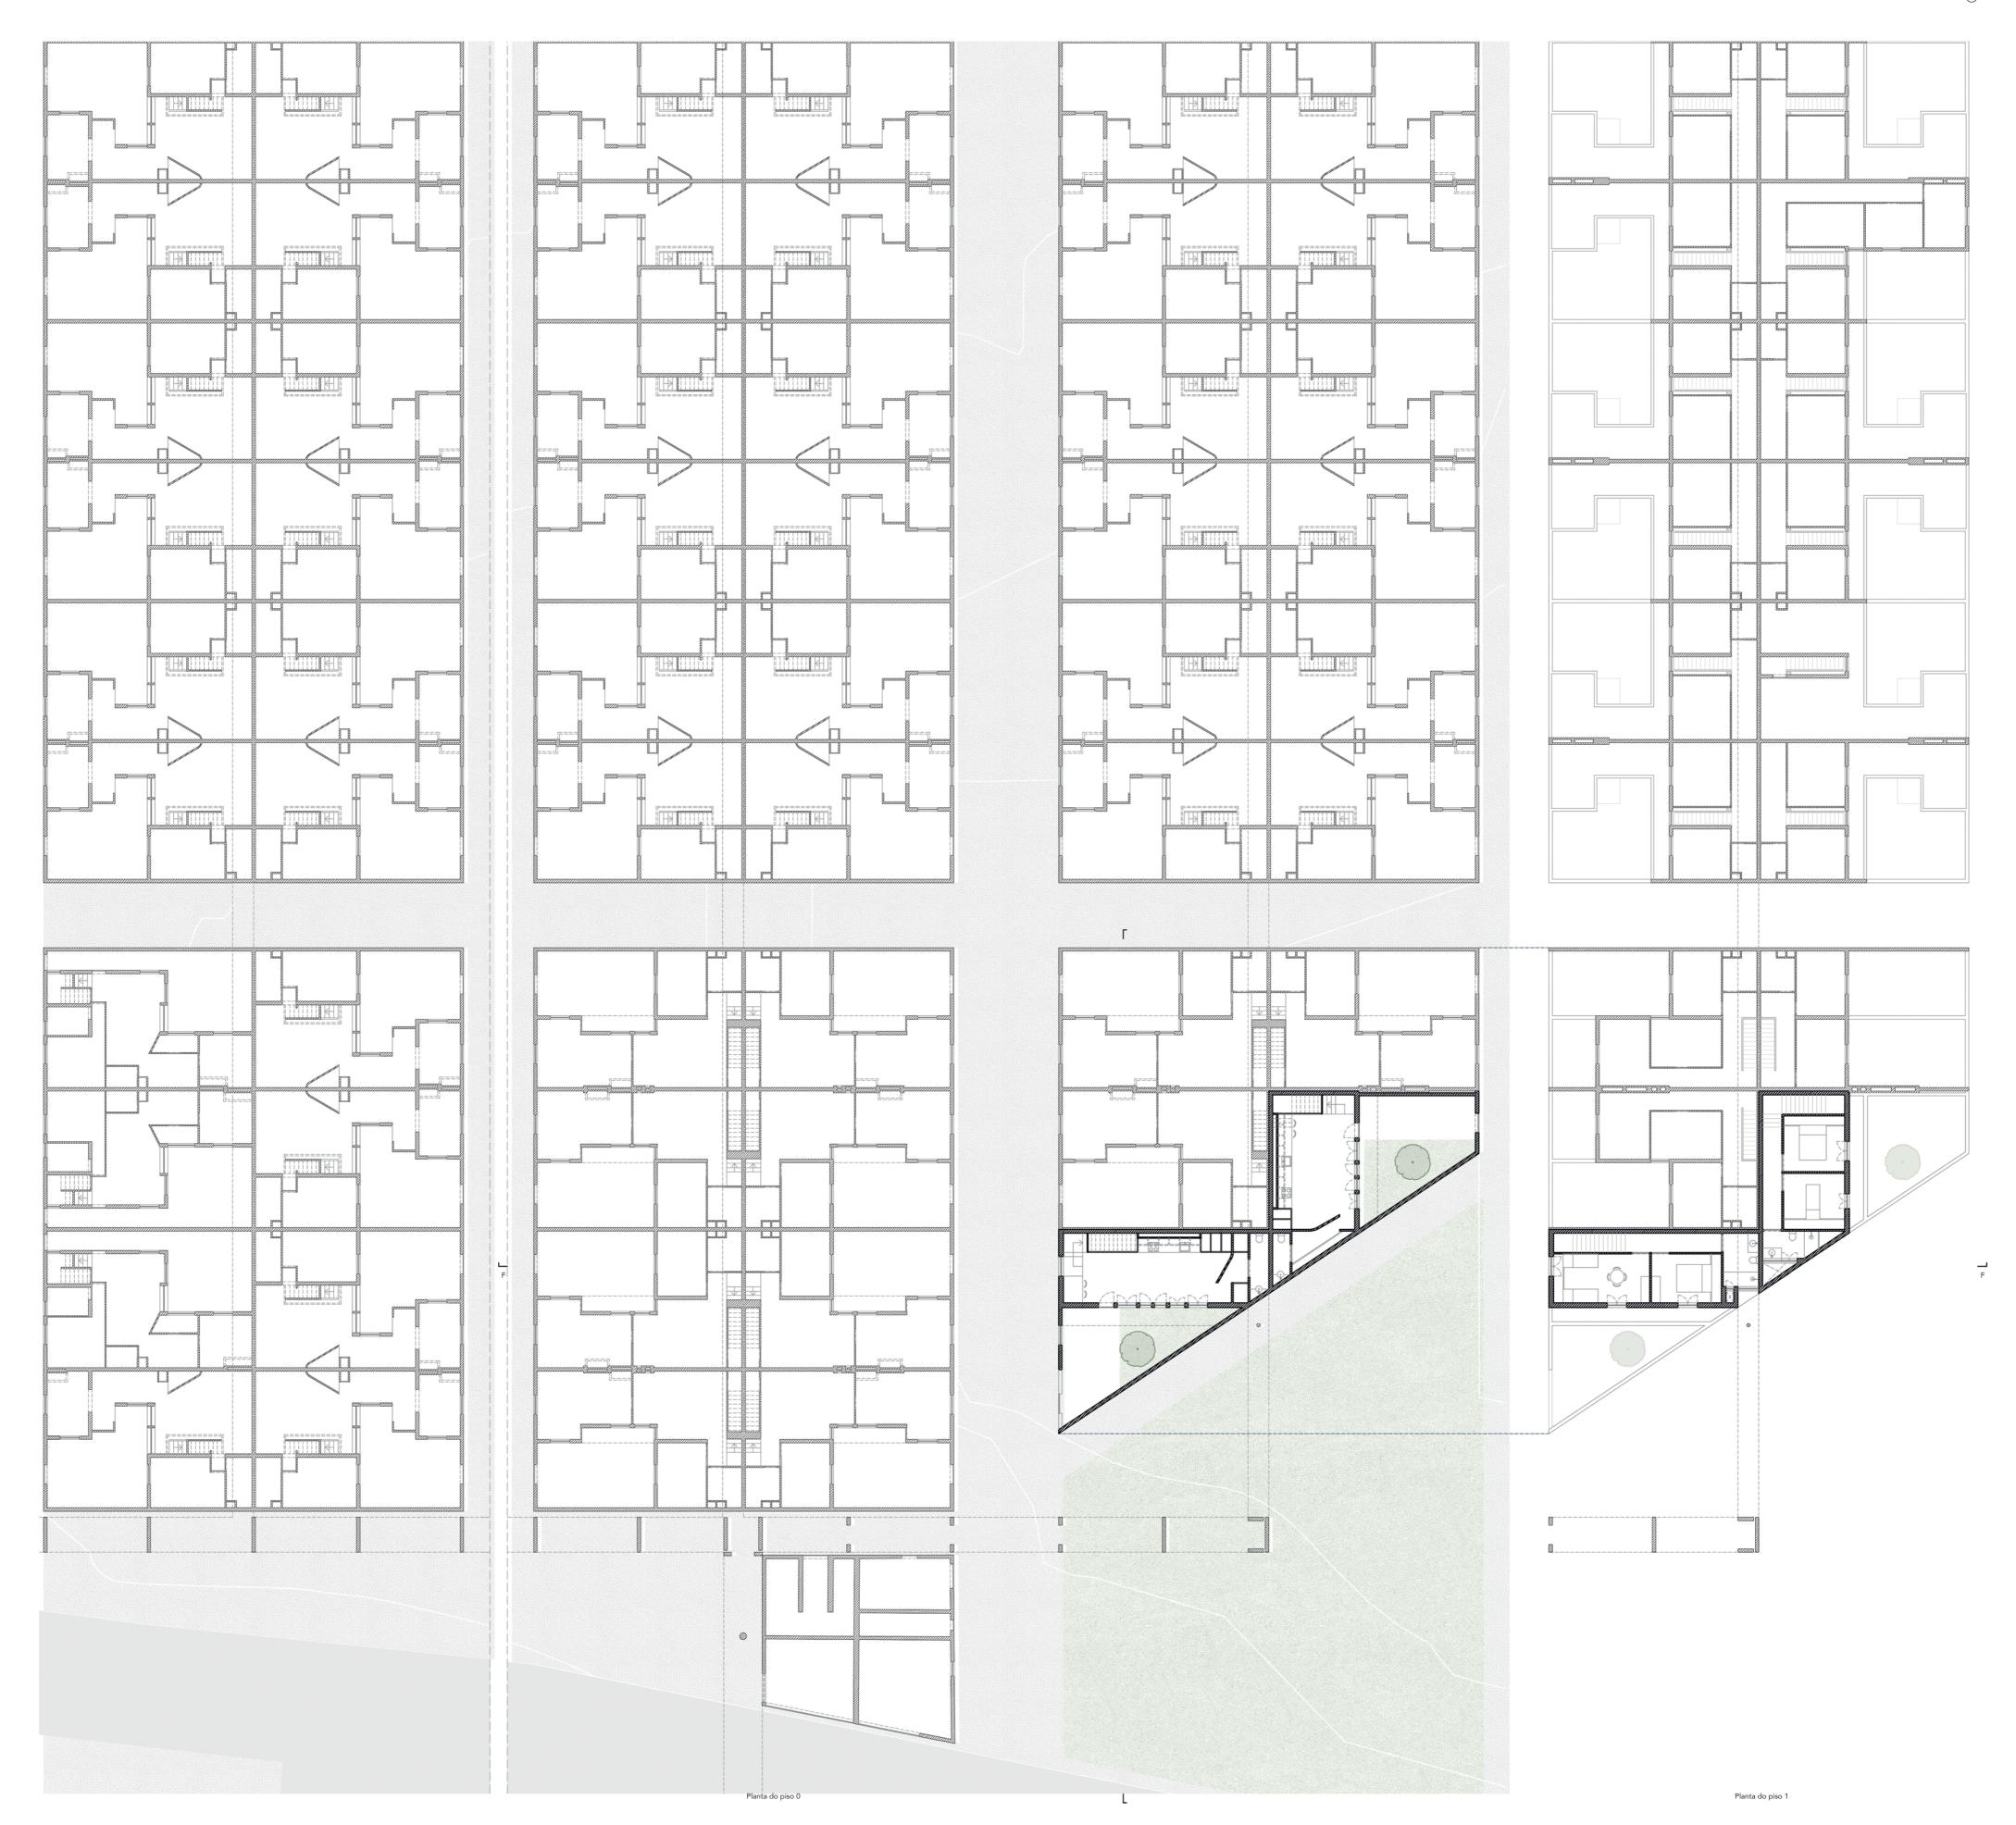



Projeto Final de Arquitetura 2023

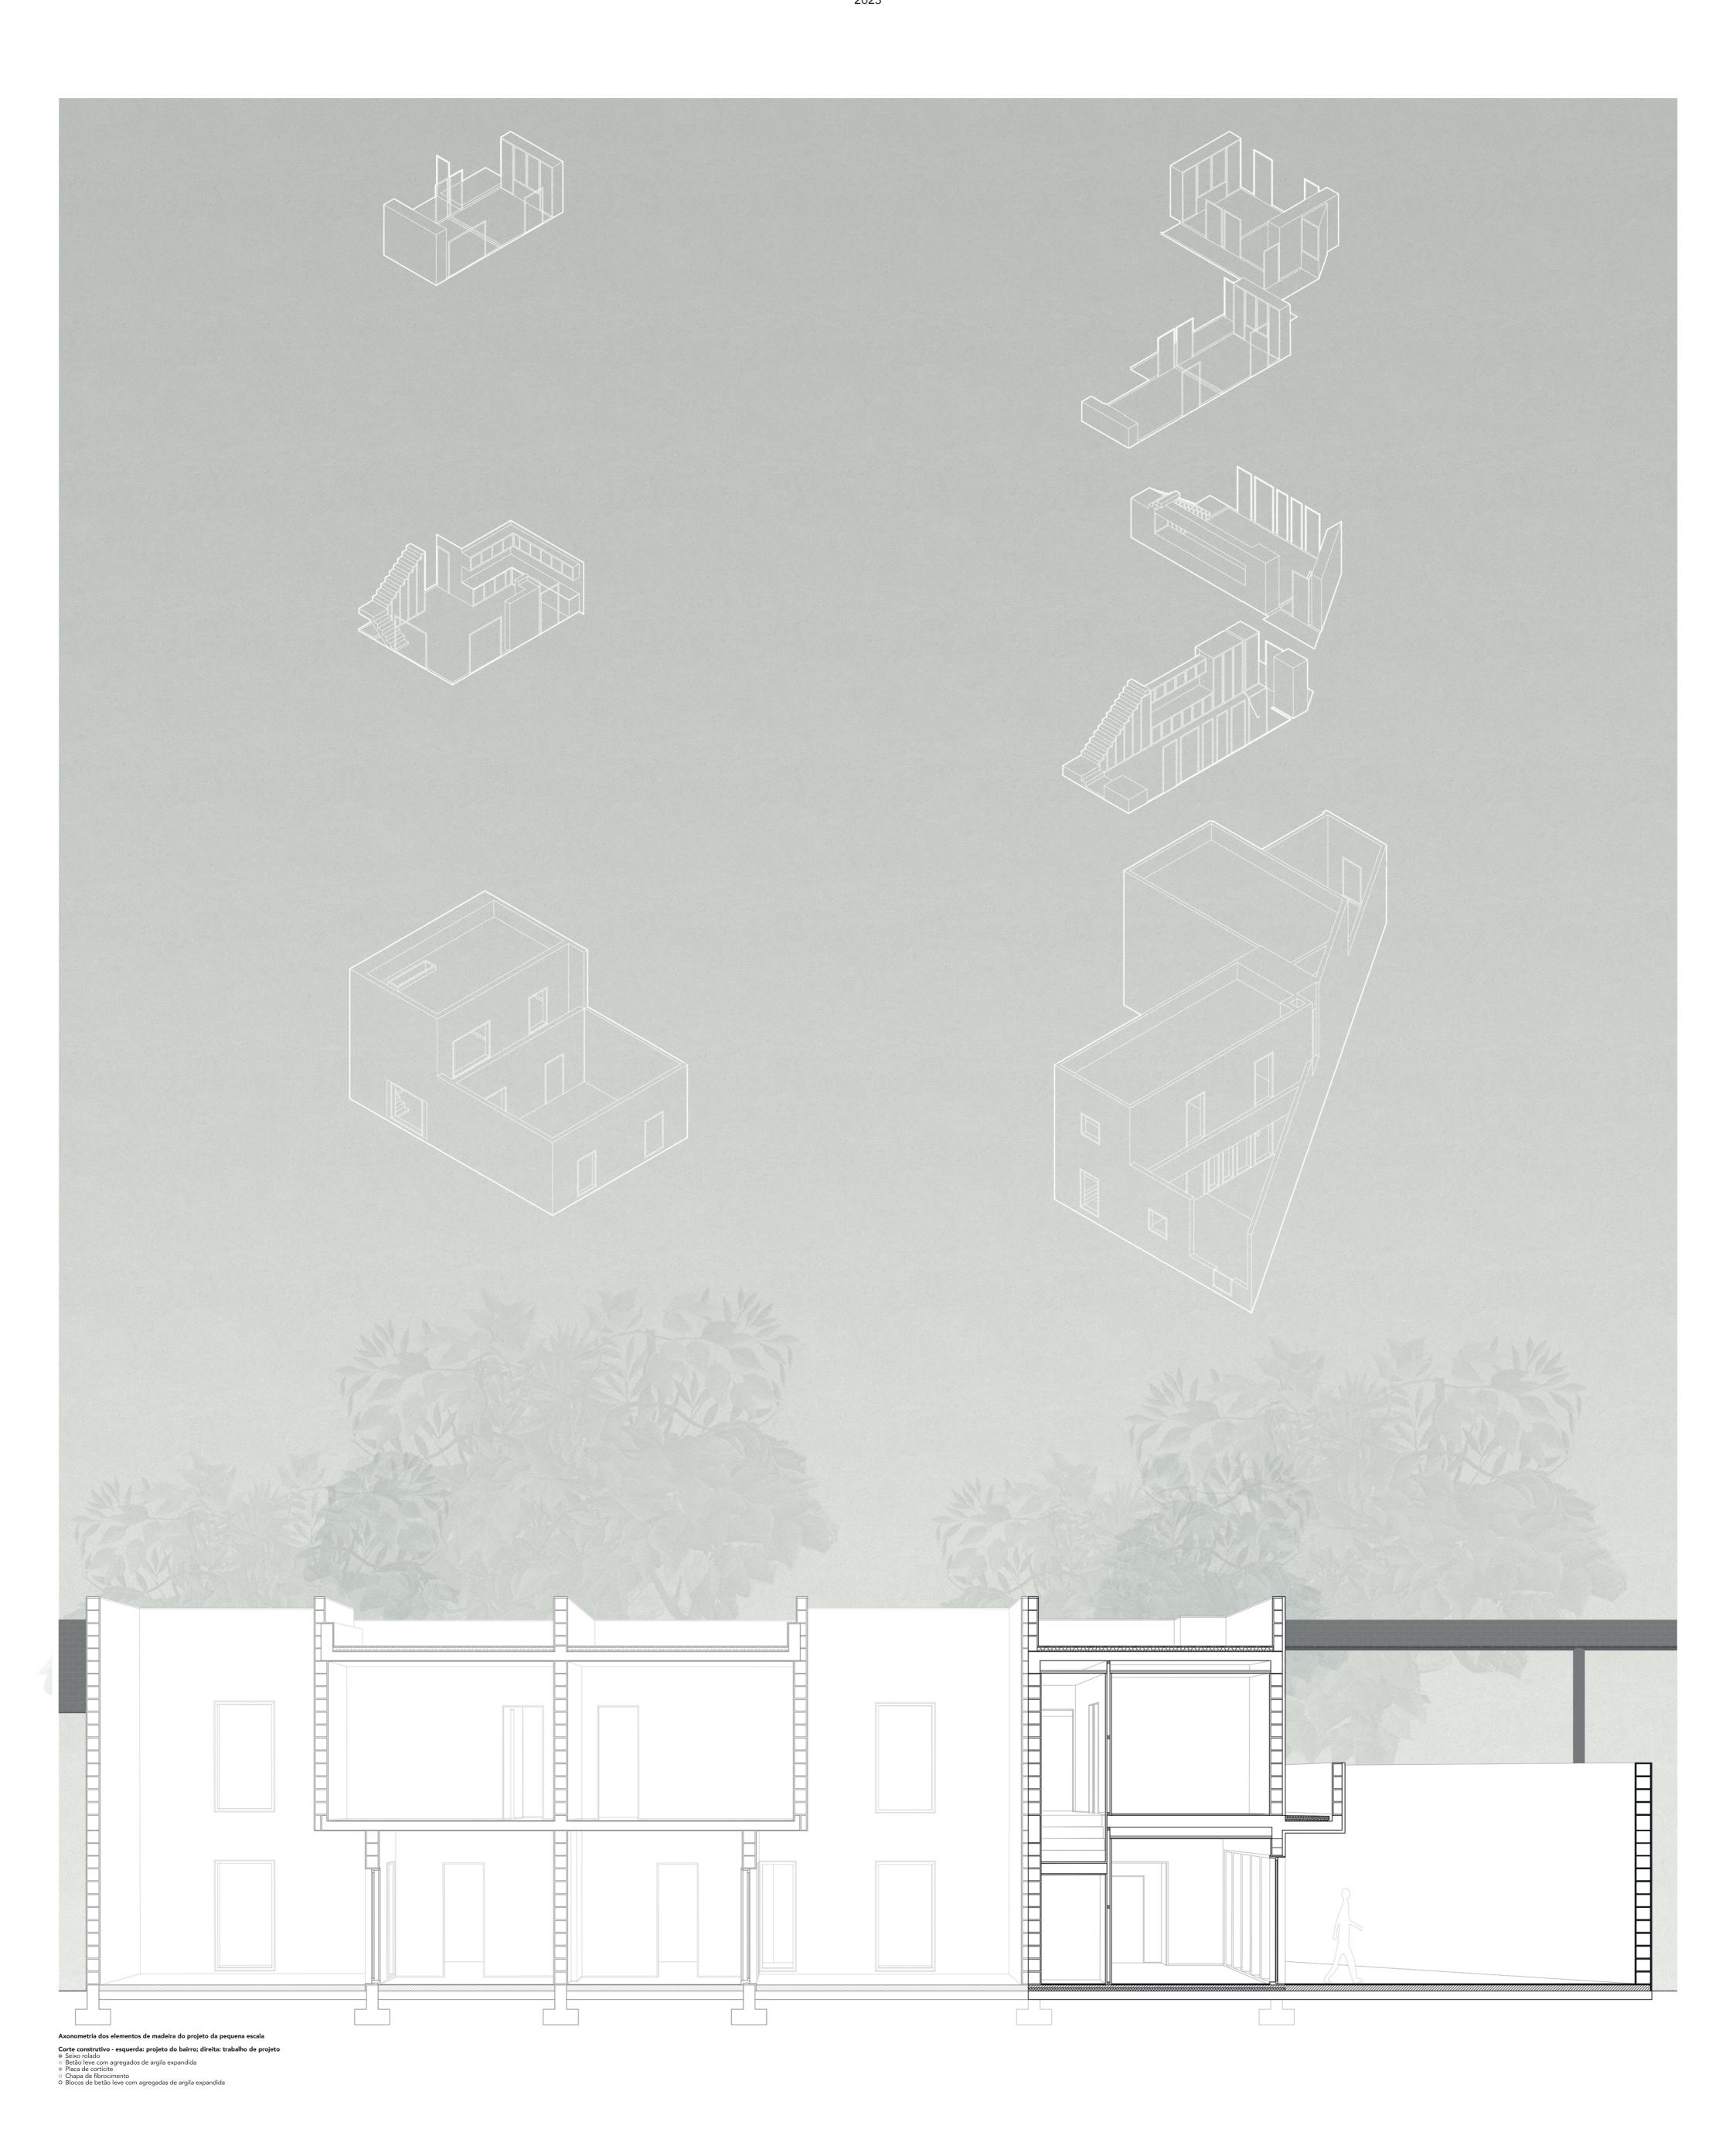

00000

1:150 | 1:50